


Herinrichting Venlose Molenbeek te Venlo

Faunapassage in Witte Beek te Venlo

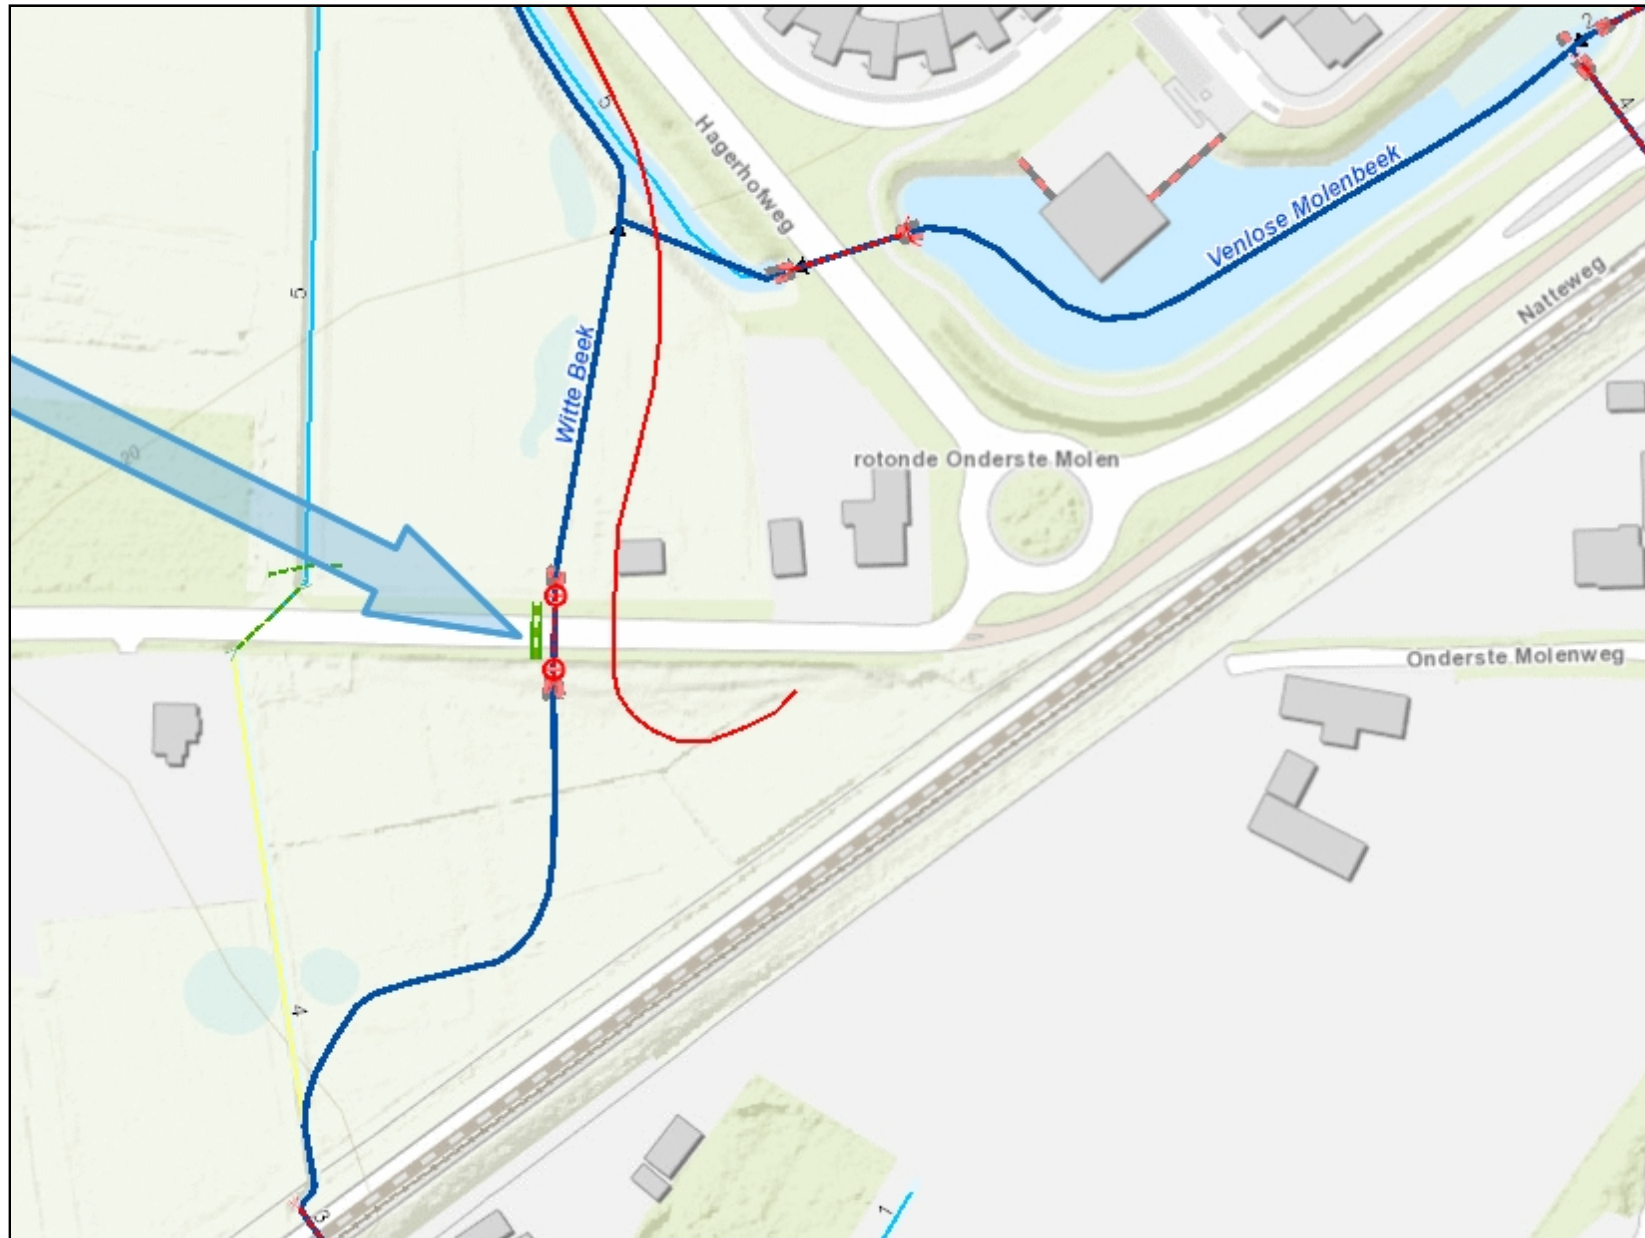

Legenda

Afsluitmiddel

- niet gevuld
- ⊗ gerealiseerd
- ⊗ planvorming
- ⊗ onbekend
- ⊗ buiten bedrijf

Aquaduct

- || niet gevuld
- || gerealiseerd
- || planvorming
- || onbekend
- || buiten bedrijf

Bodemval

- niet gevuld
- gerealiseerd
- planvorming
- onbekend
- buiten bedrijf

Brug

- niet gevuld
- gerealiseerd
- planvorming
- onbekend
- buiten bedrijf

Coupure

- || niet gevuld
- || gerealiseerd
- || planvorming
- || onbekend
- || buiten bedrijf

Duiker

- niet gevuld
- gerealiseerd
- planvorming
- onbekend
- buiten bedrijf

Gemaal

- ↑ niet gevuld
- ↑ gerealiseerd
- ↑ planvorming

Auteur: -Auteur-

Datum: 17-02-2020

Schaal: 1:1.500