




PRINCIPE DOORSNEDE SIFONCONSTRUCTIE
SCHAAL 1:100

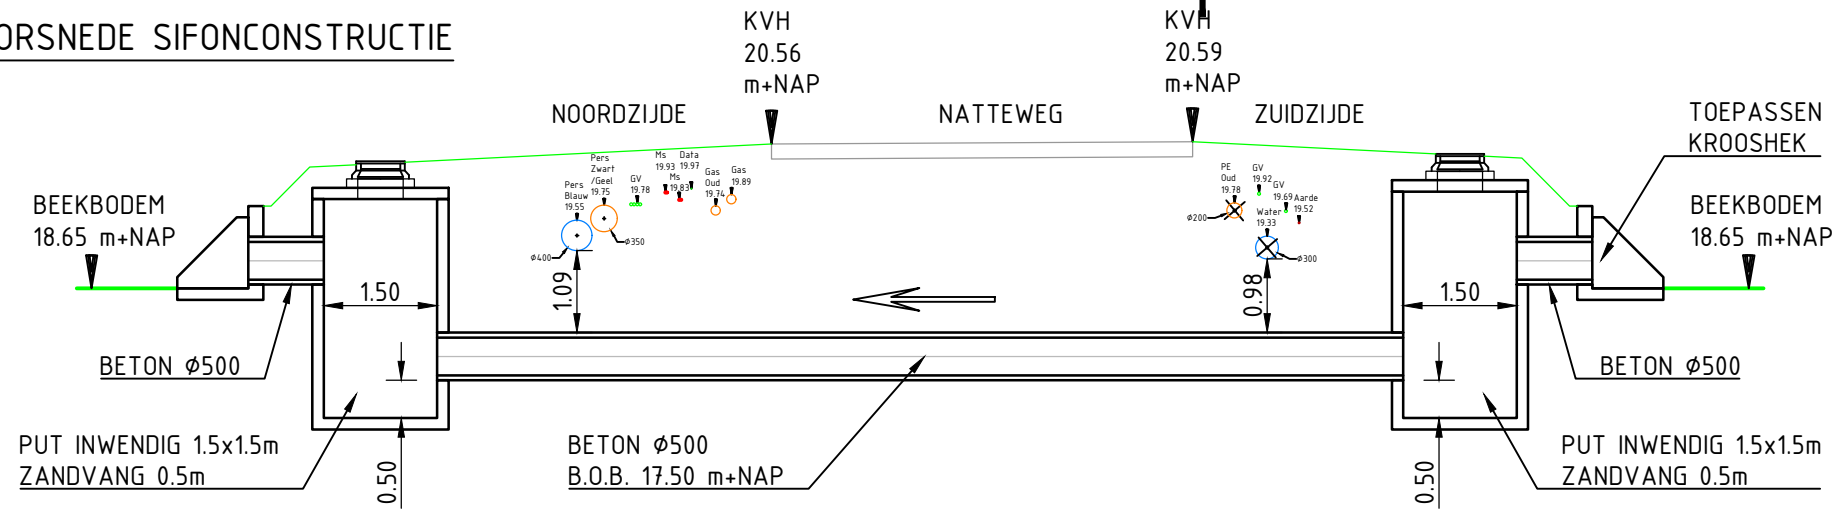

PRINCIPE ROOSTERGOOT
SCHAAL 1:20

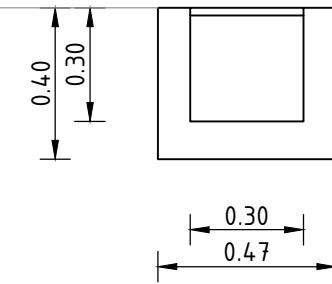

behouden van een fauna passage

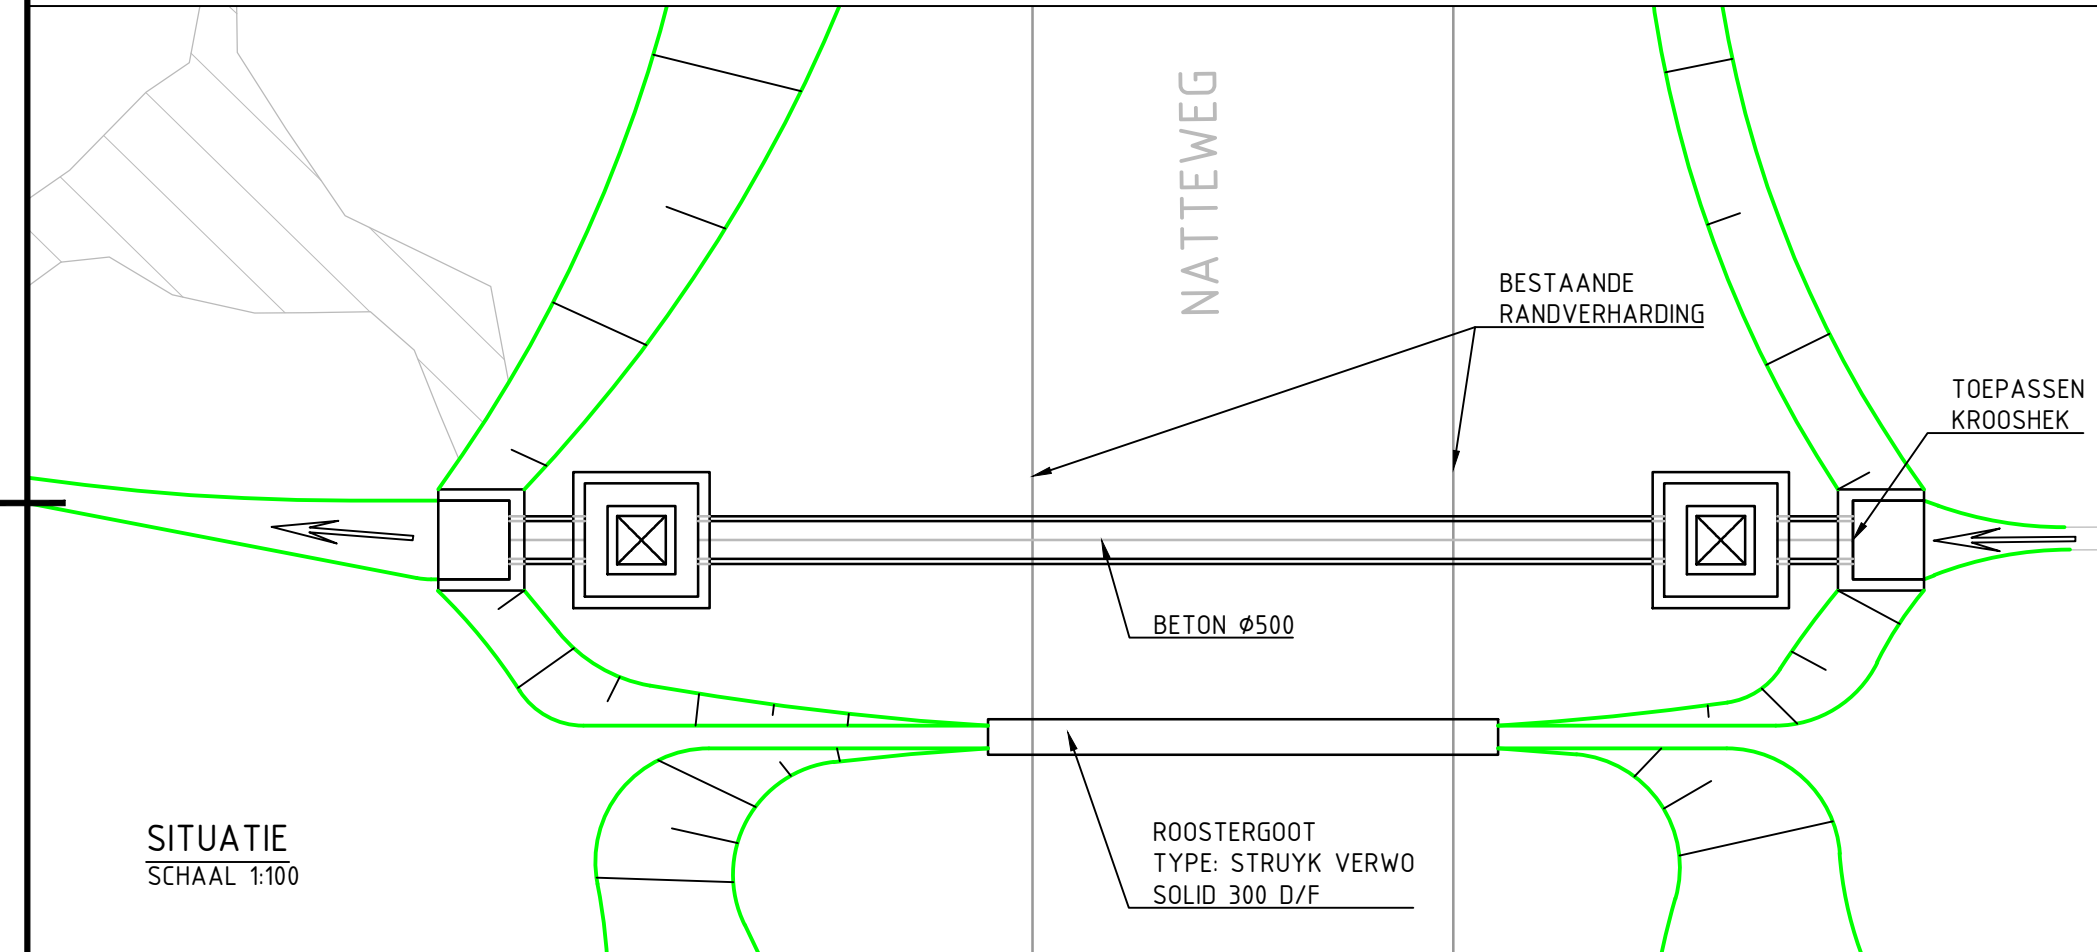

SITUATIE
SCHAAL 1:100



		ViForis B.V. Boven de Wolfskuil 3B4 6049 LX Roermond	
		project HERINRICHTING VENLOSE MOLENBEEK	
nadere omschrijving SIFONCONSTRUCTIE EN FAUNAPASSAGE BEEKKRUISSING NATTEWEG		opdrachtgever Waterschap Peel en Maasvallei Postbus 3390, 5902 RJ VENLO	
getekend R. MENGELERS		paraaf	formaat A3
vrijgegeven R. PLUIJMEN		paraaf	status CONCEPT
datum uitgave 09-02-2017		schaal 1:100	
blad 2 van 2		projectnummer CA160127	
documentsoort TEKENING		tekening nummer CA160127.T01-03-2	
versie 0.2		© 2017 - www.viforis.nl	