




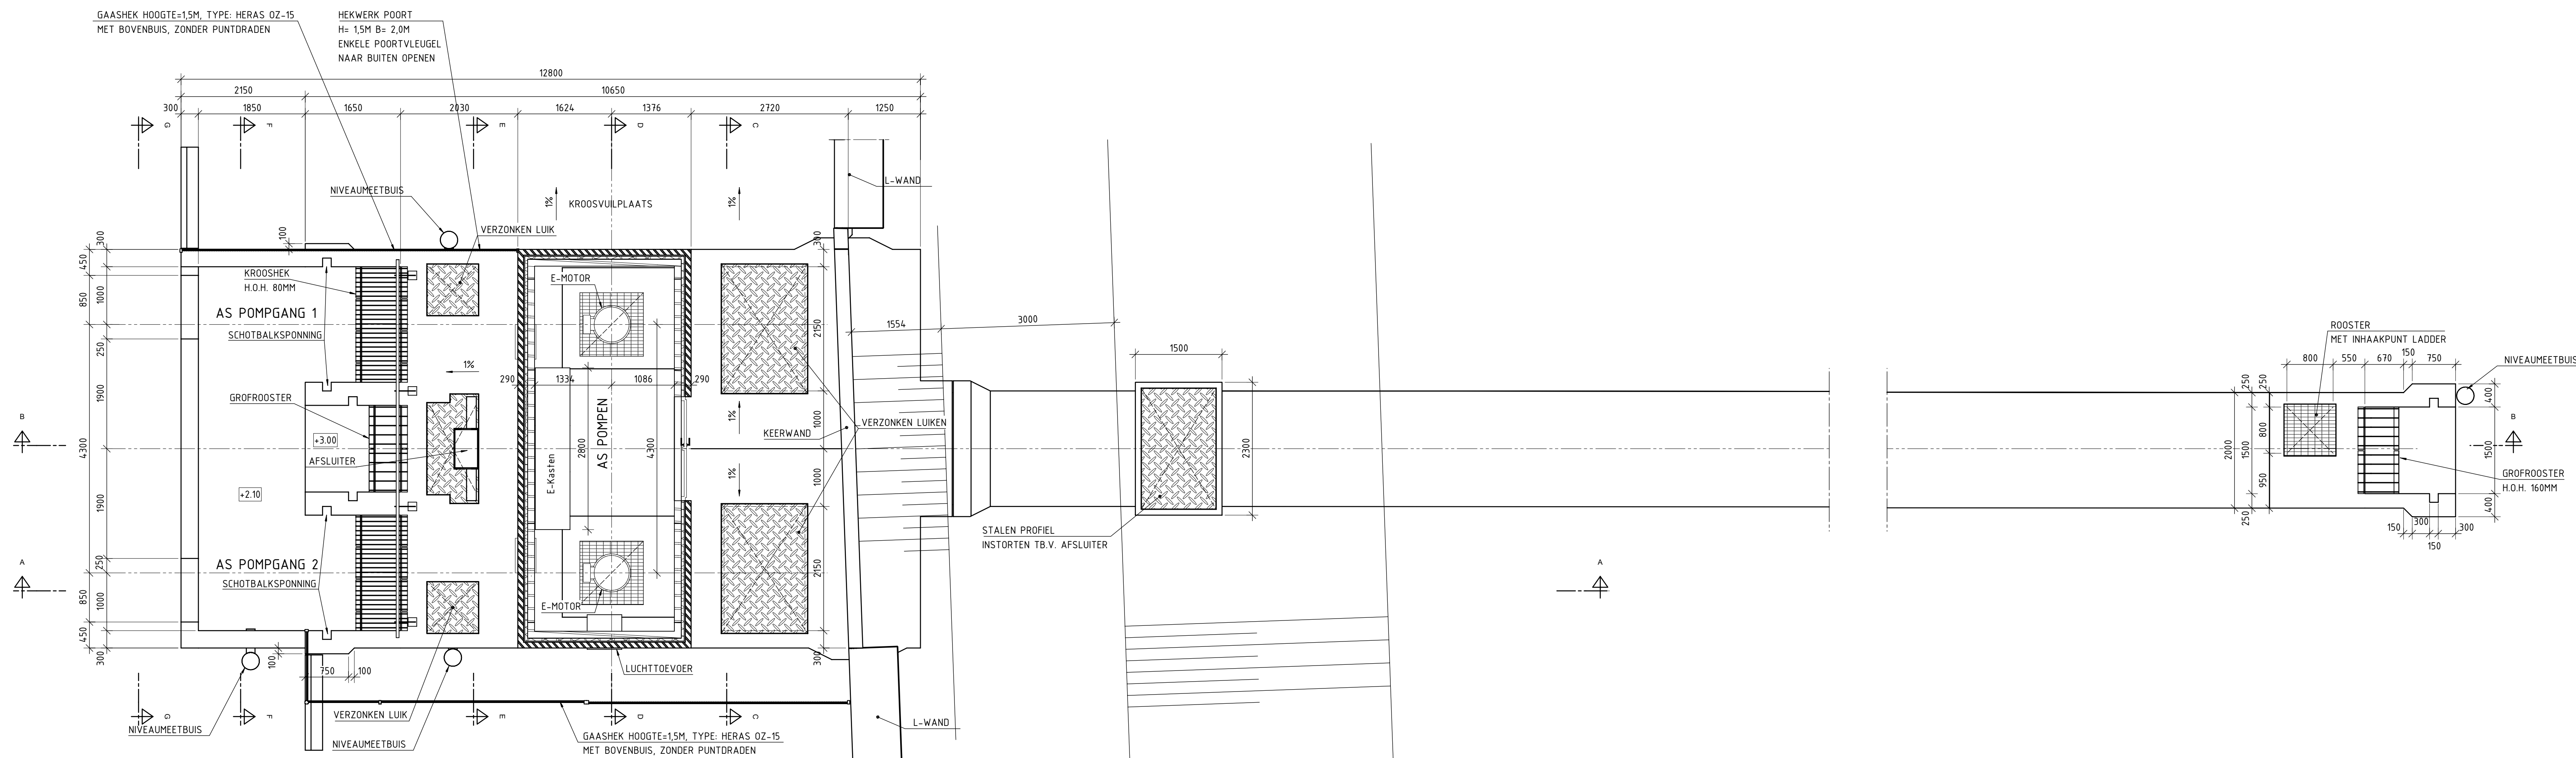




HORIZONTALE DOORSNEDE OP +3.98
SCHAAL 1:50

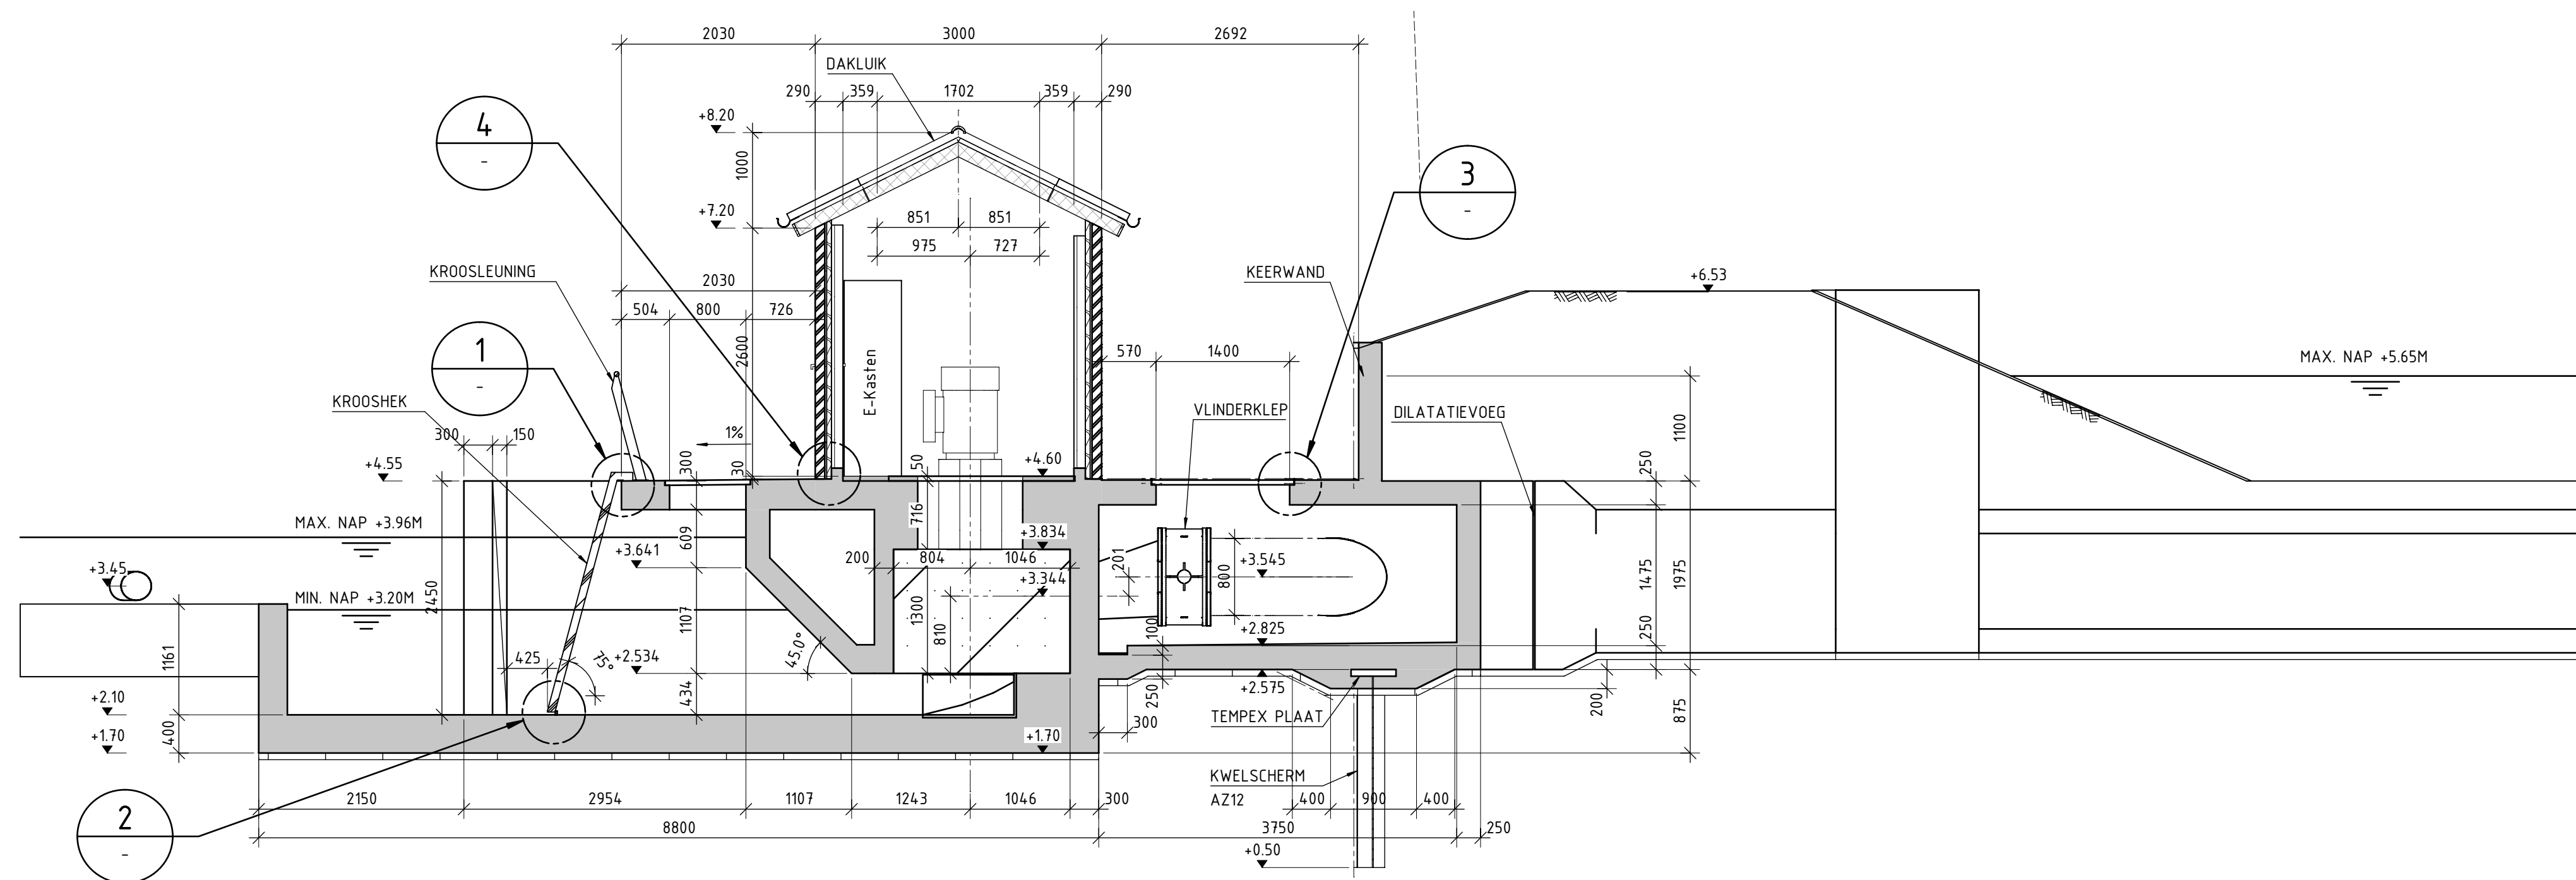

DOORSNEDE A - A
SCHAAL 1:50

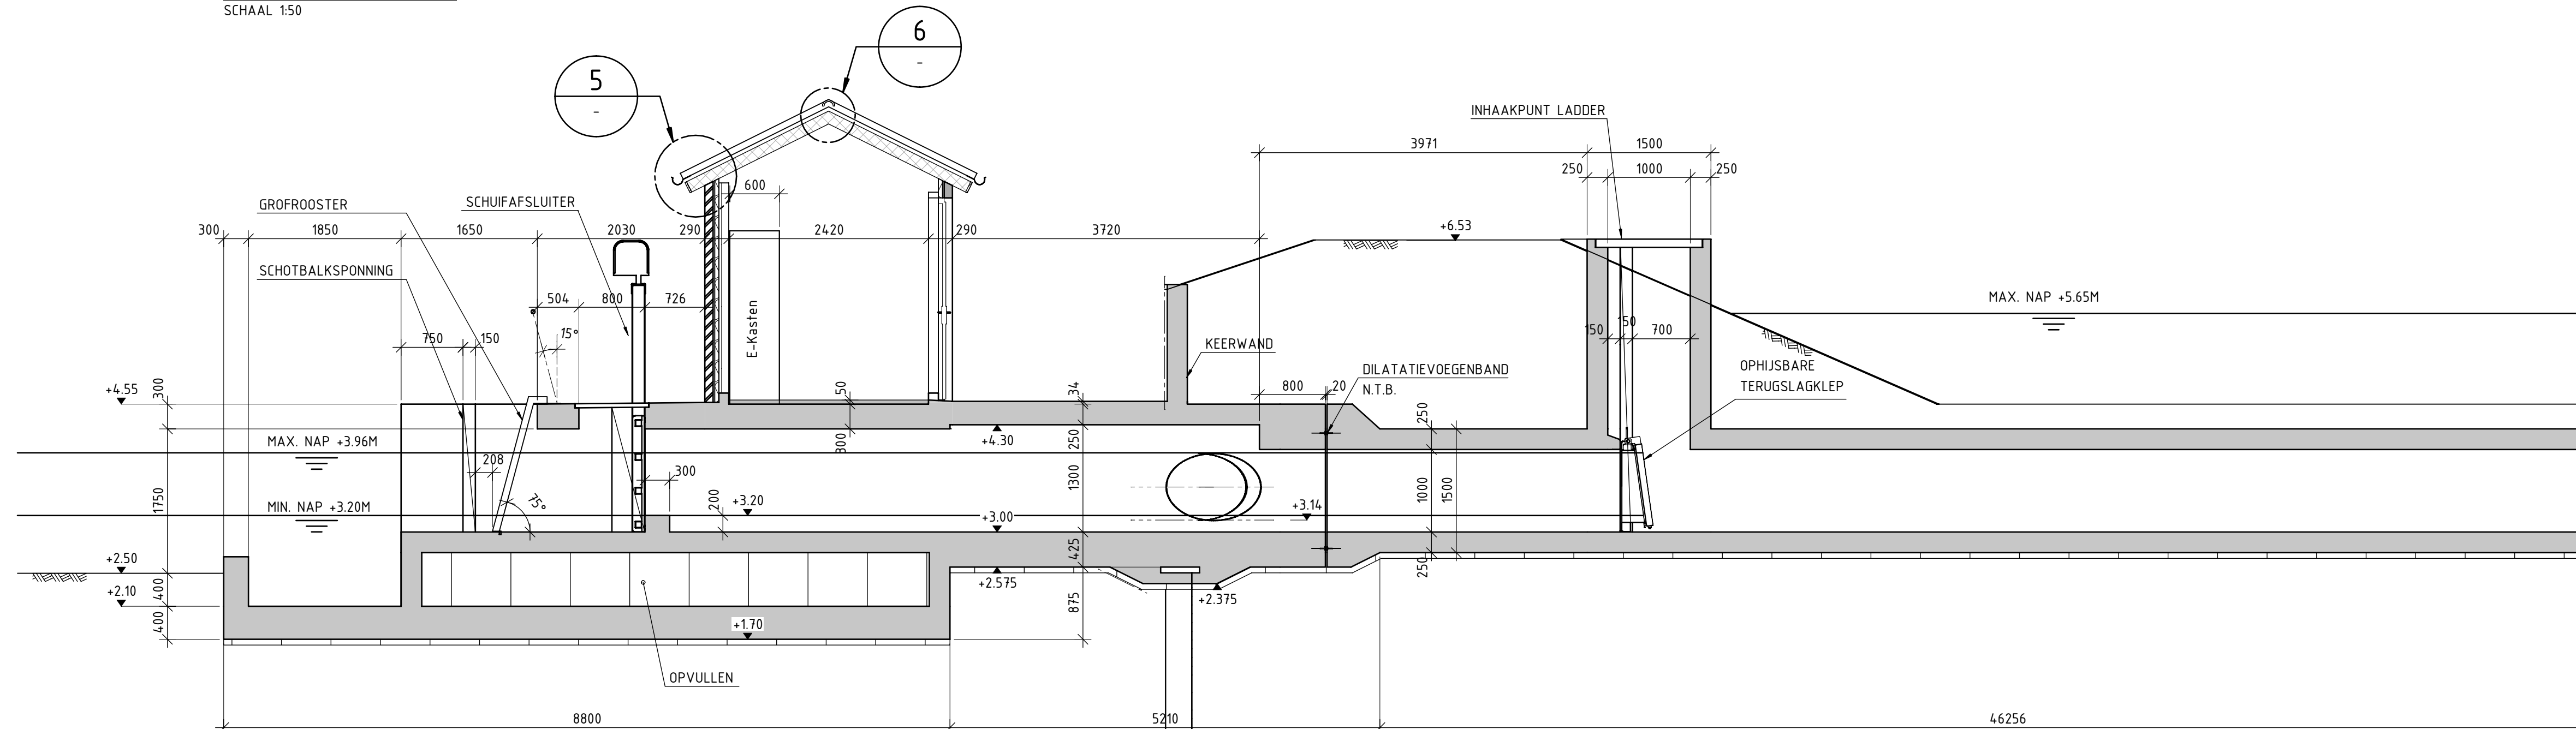

DOORSNEDE B - B
SCHAAL 1:50

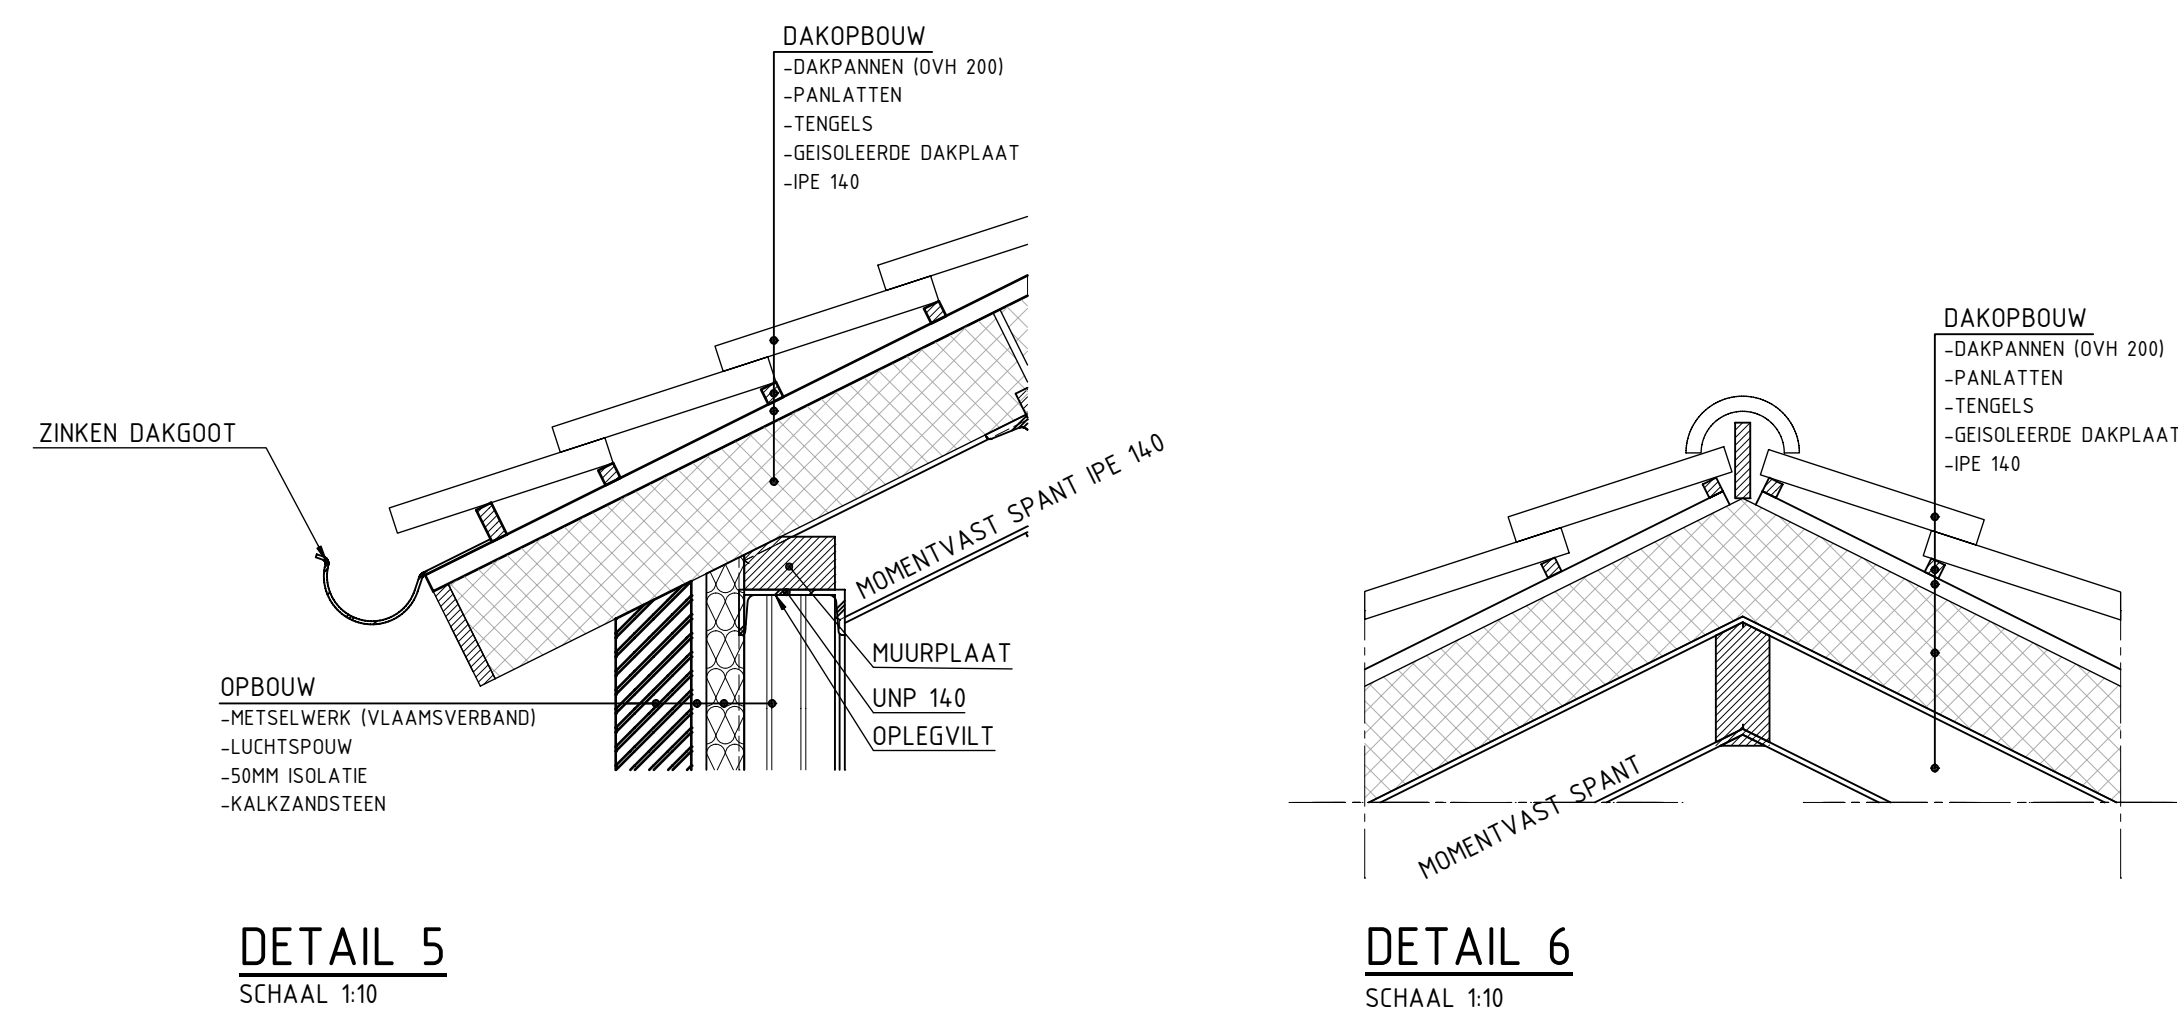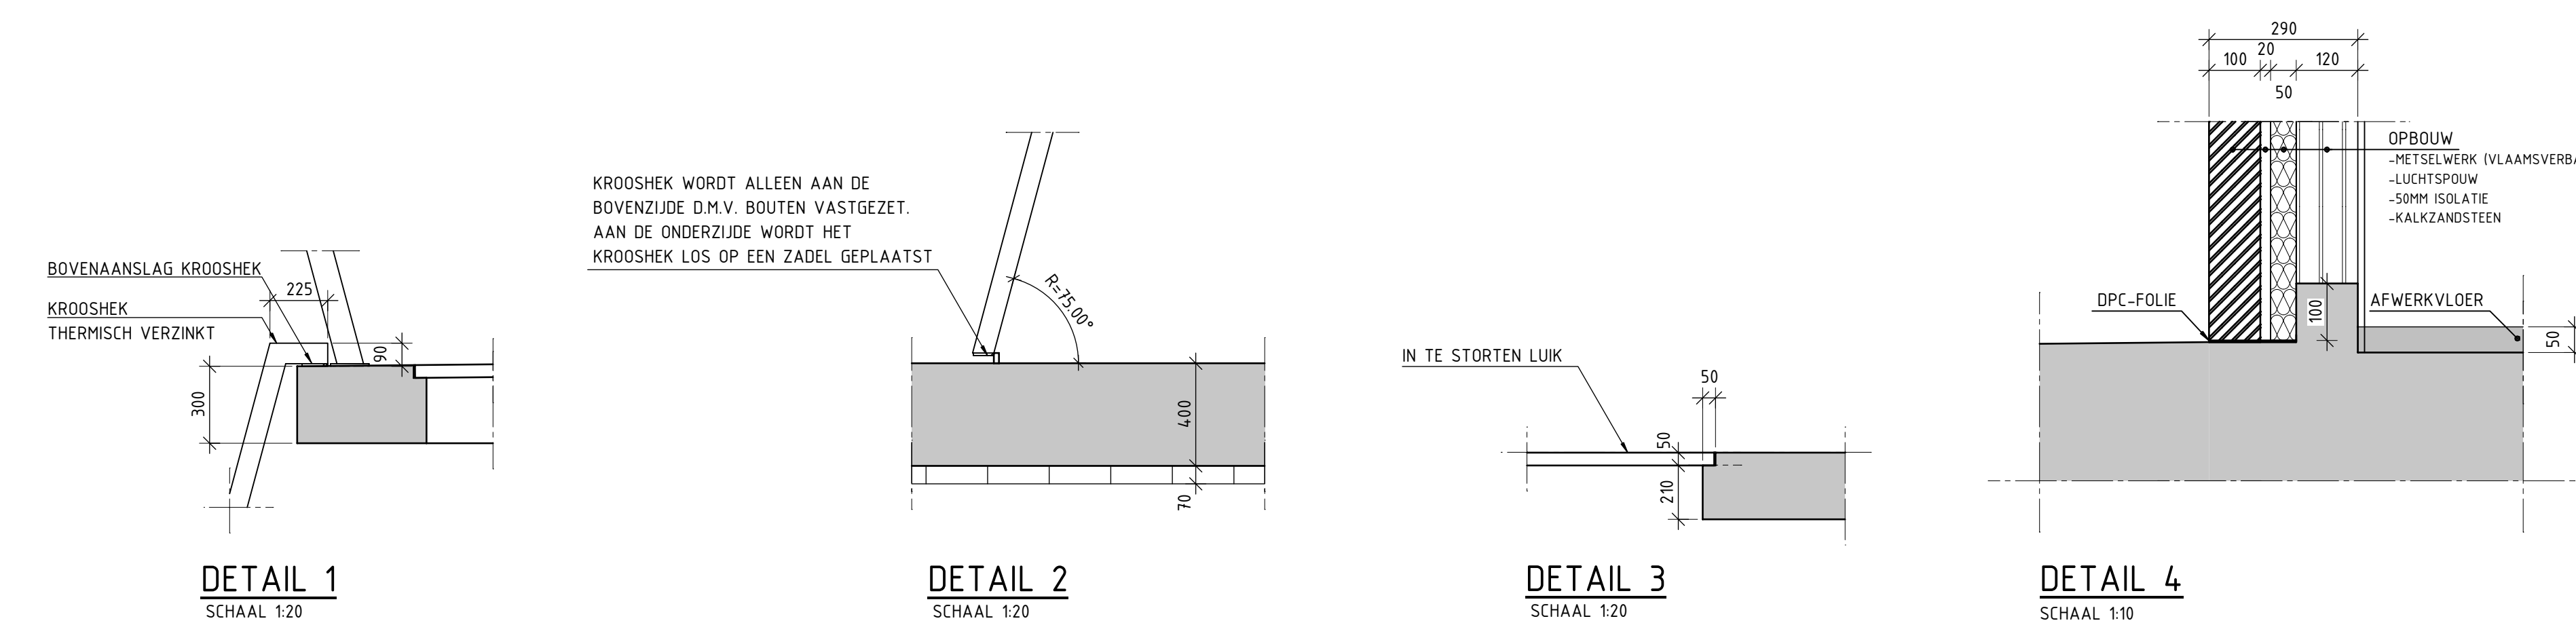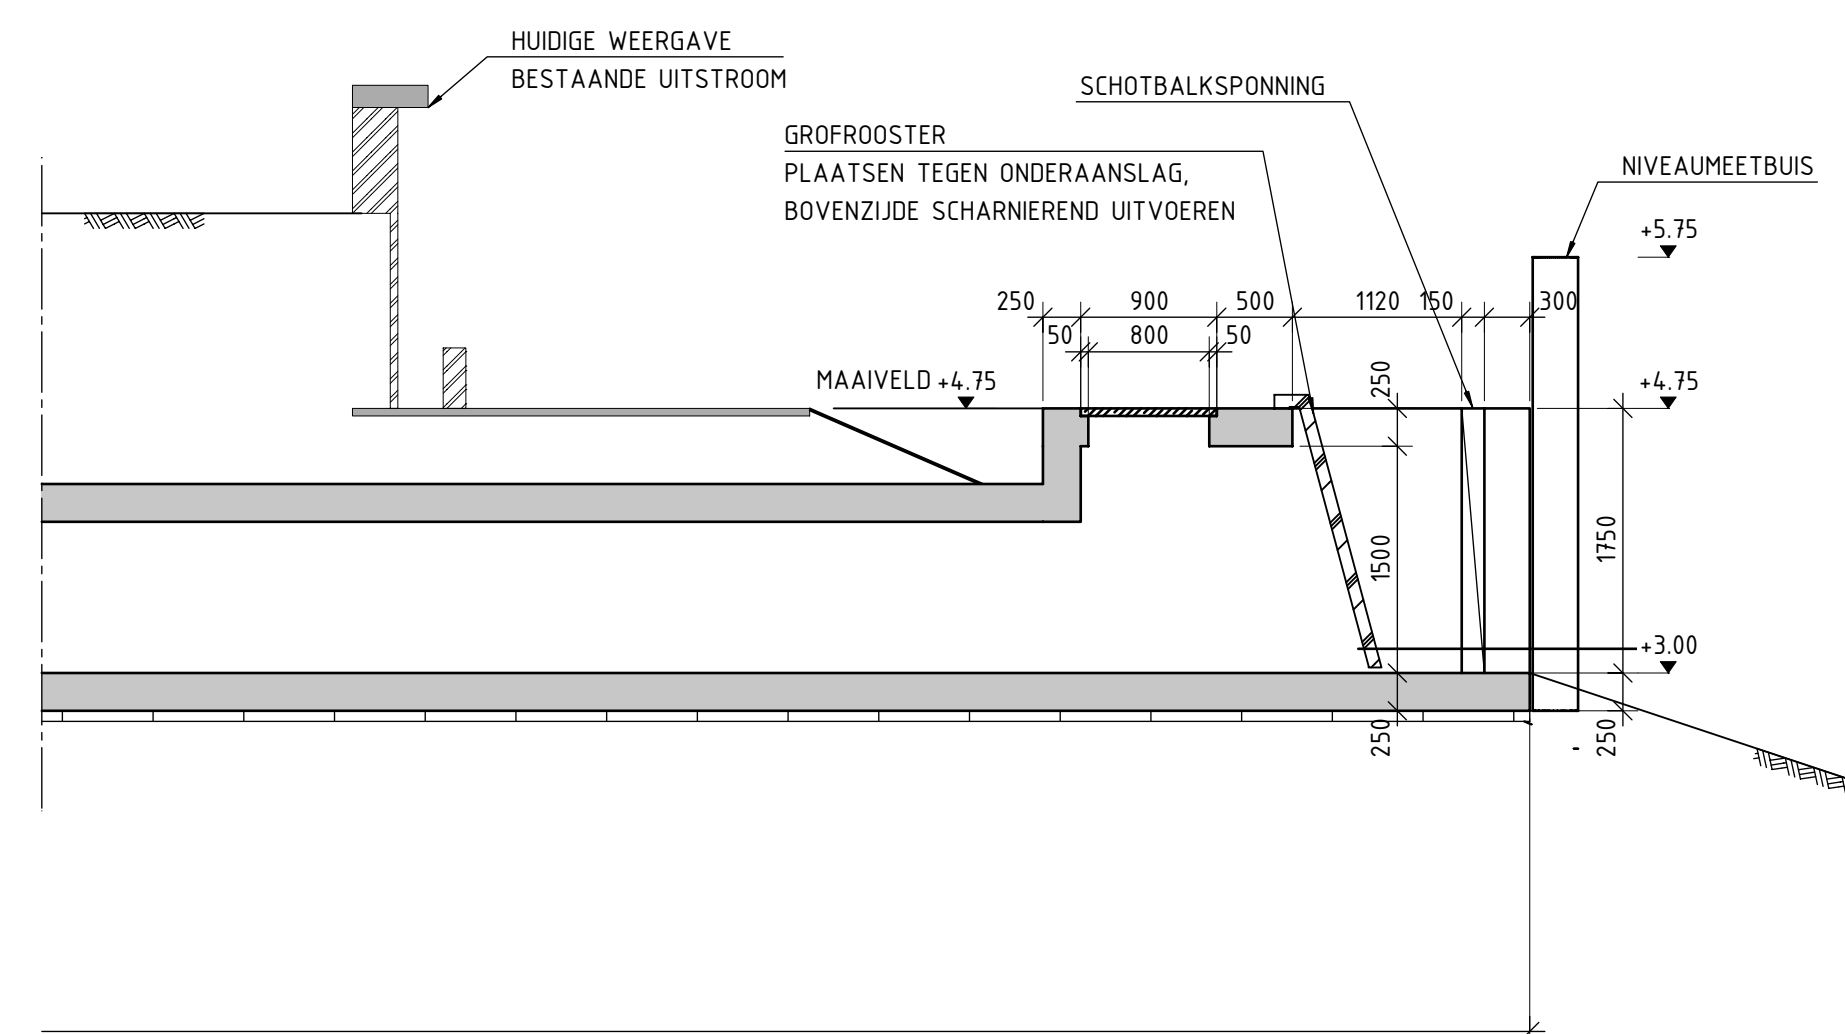

BIBEHORENDE TEKENINGEN:
366421-DO-TEK-400-CON-0.1 OVERZICHTSTEKENING
366421-DO-TEK-402-DEF-10 DOORSNEDE C - C T.M.G. - G

Maten in millimeters, tenzij anders aangeven
Hoogtematen in meters t.o.v. n.a.p.

Definitief				Definitief			
1:0	Eerste uitgave	1-11-2019	RDB	KDO	WVH		
Wsk	Ontwerper	Datum van uitgave	Get	Dat	Als		
Waterschap de Dommel							
Gemaal Beukenhorst							
Definitief Ontwerp							
Boven aanzicht en Doorsneden A - A en B - B							
Tracenummer	Tekeningnummer	Wsk	Datum van uitgave	Contractnummer			
366421	366421-DO-TEK-401-DEF-1.0	1:0	1-11-2019				
Blad	Van	Schaal	Formaat	Kenners	Get	Get	Get
1	1	1:50	A0	De Bilt	RDB	IOO	WVH
www.sweco.nl							
© Sweco Nederland B.V. Alle rechten voorbehouden							