


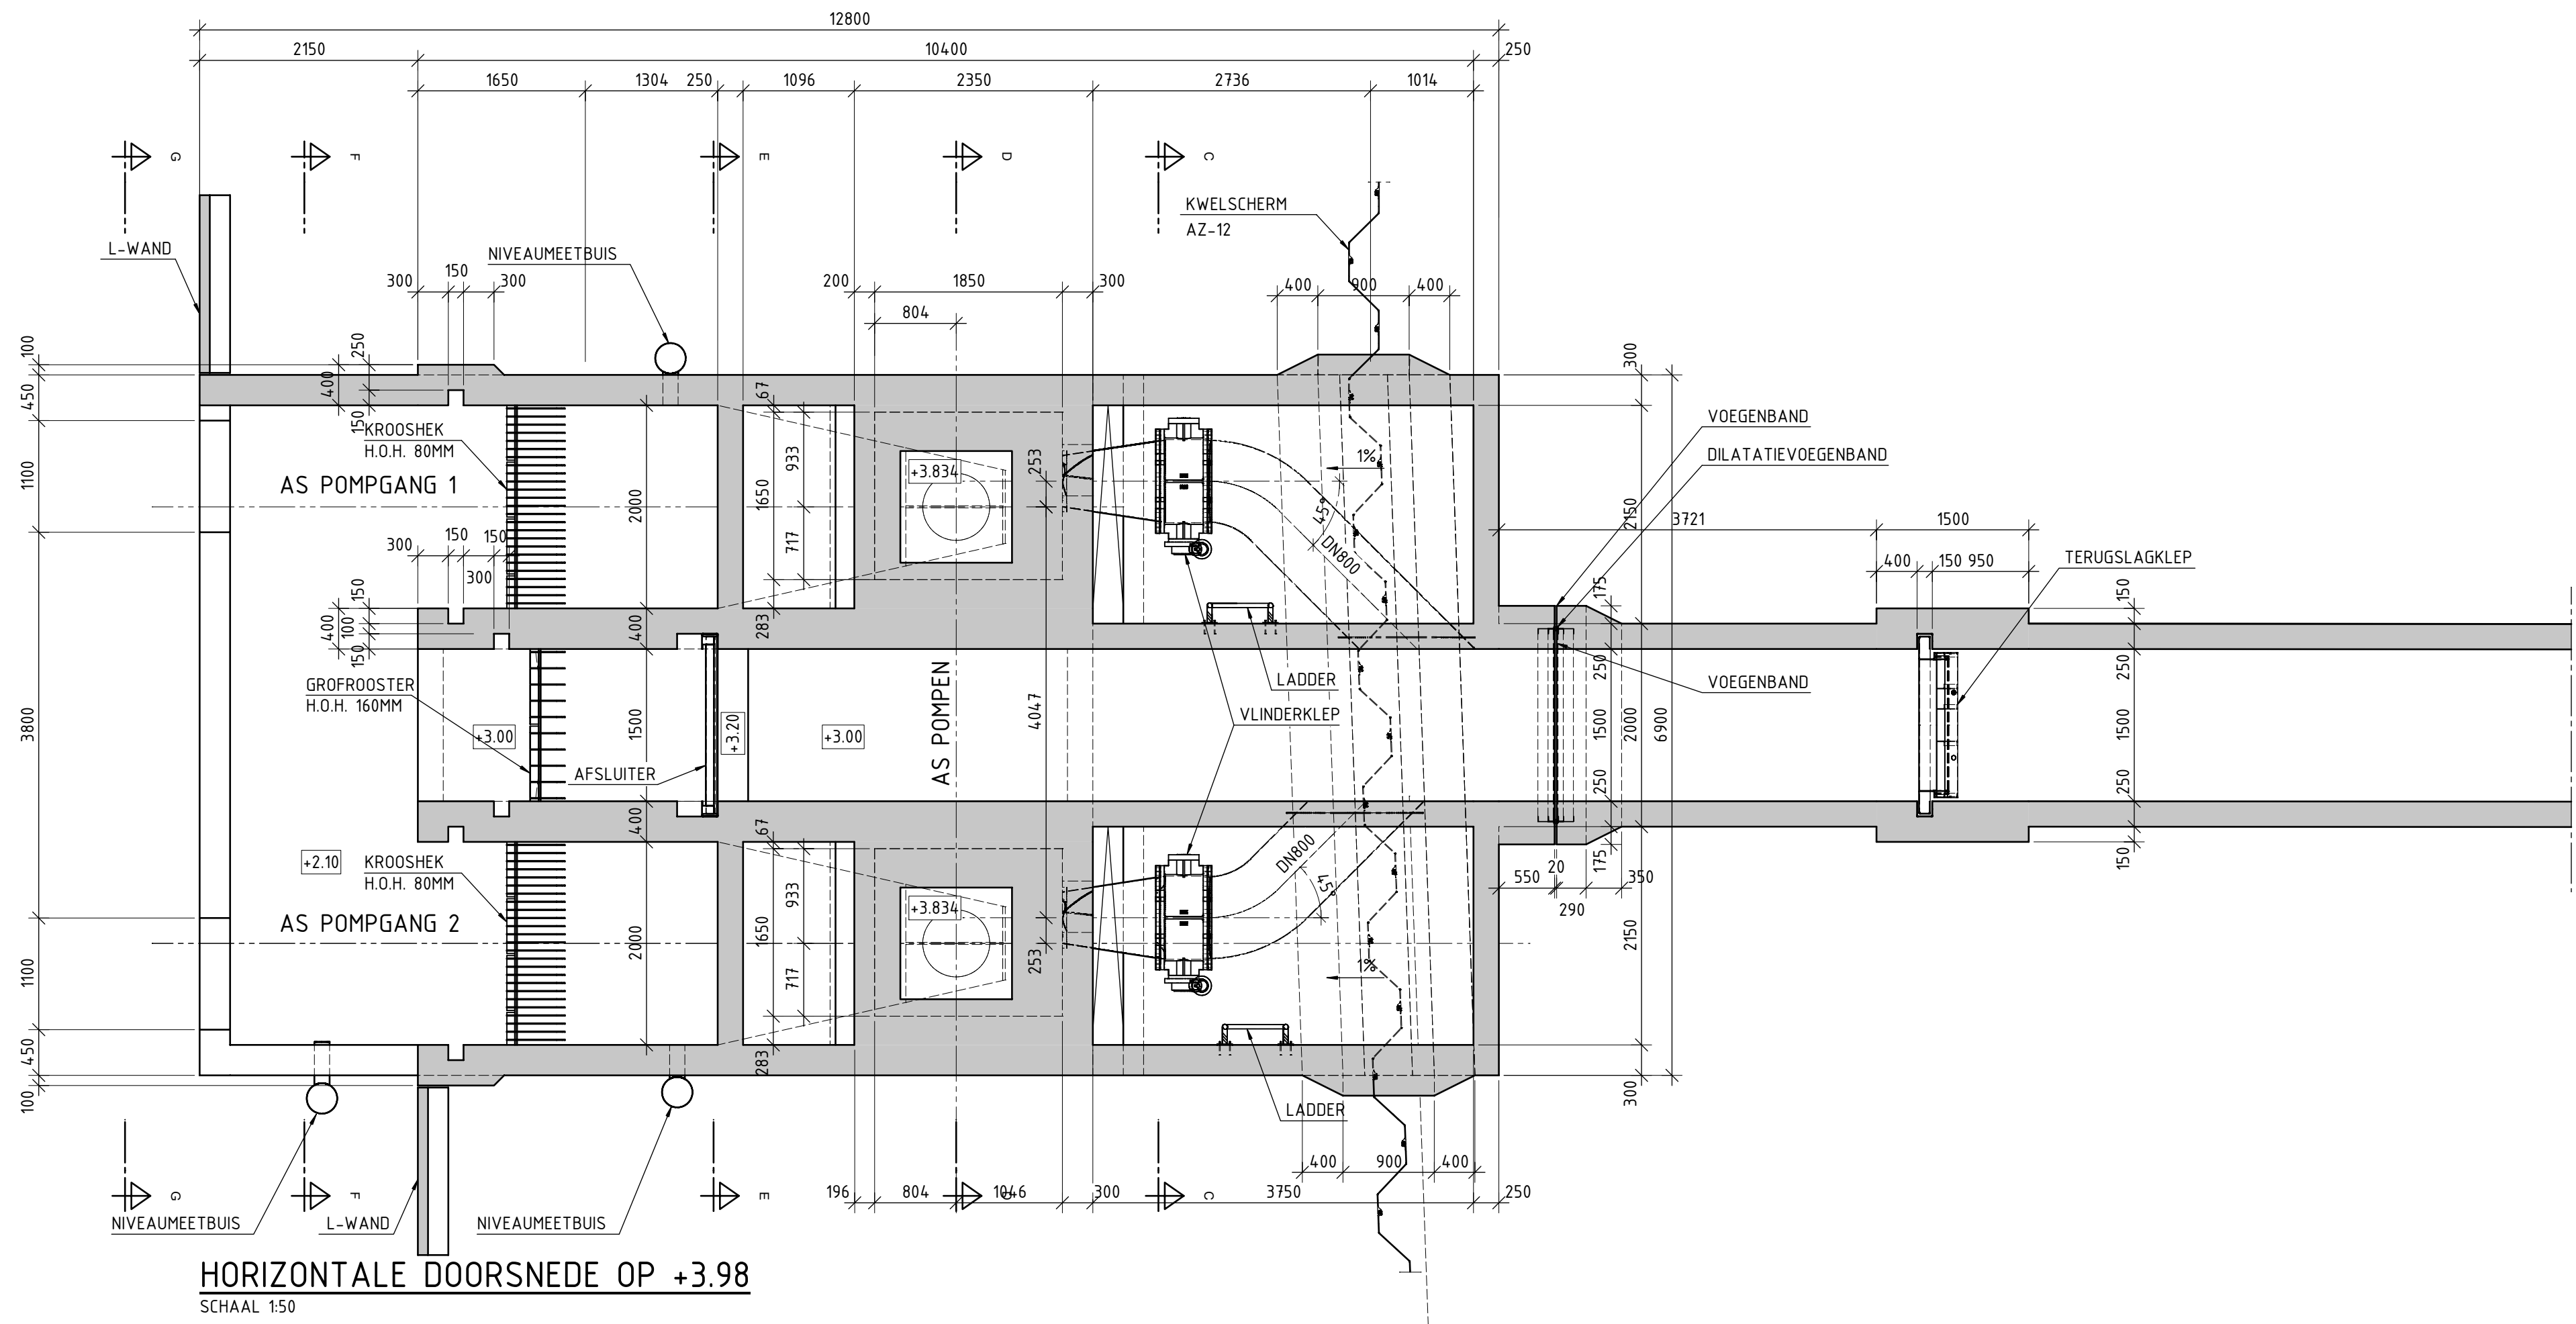


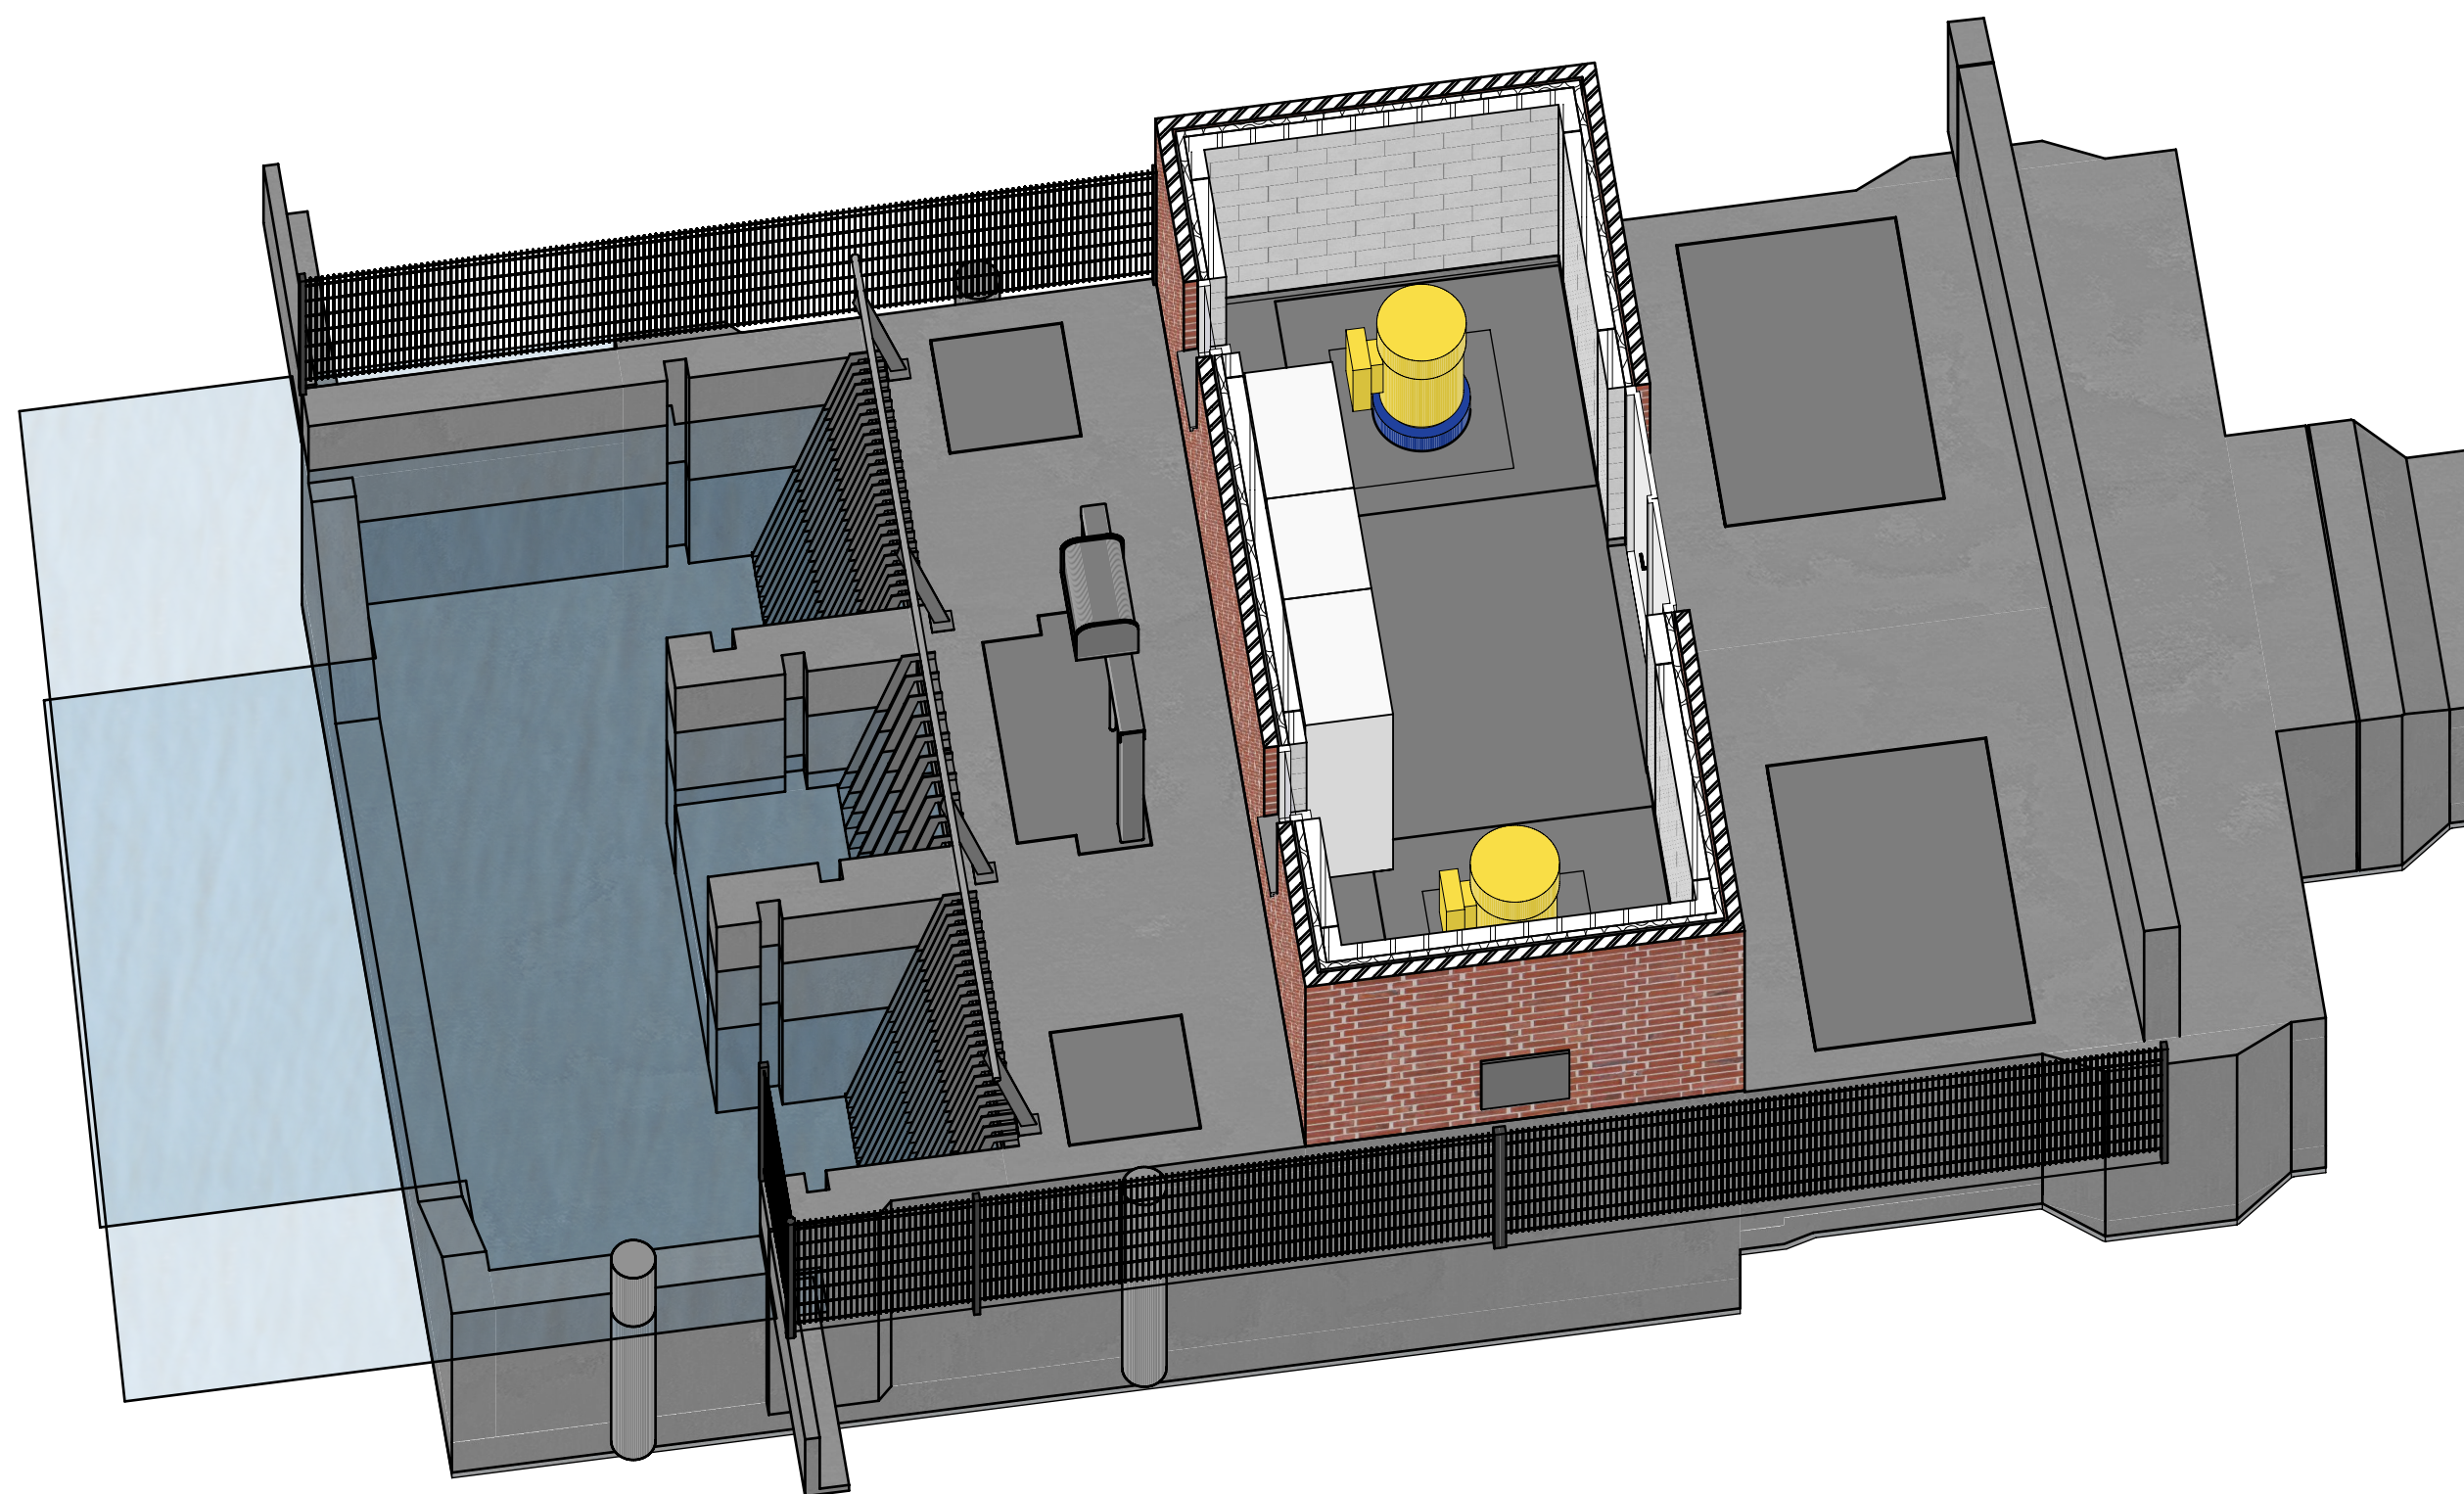


HORIZONTALE DOORSNEDE OP +3.98
SCHAAL 1:50

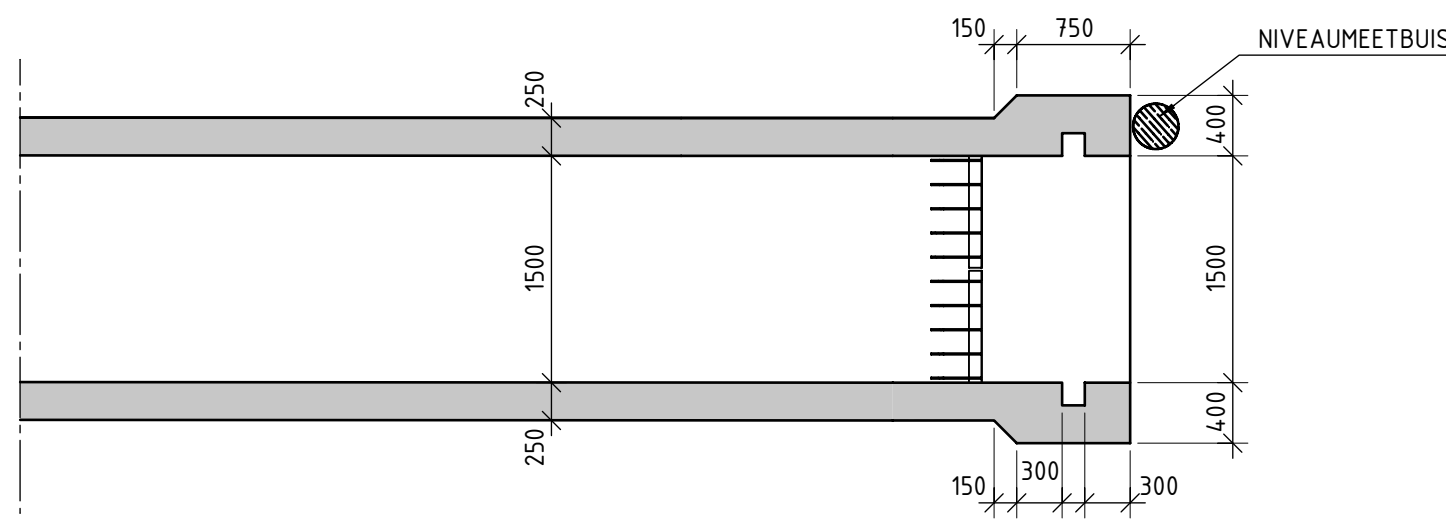


3D HORIZONTALE DOORSNEDE

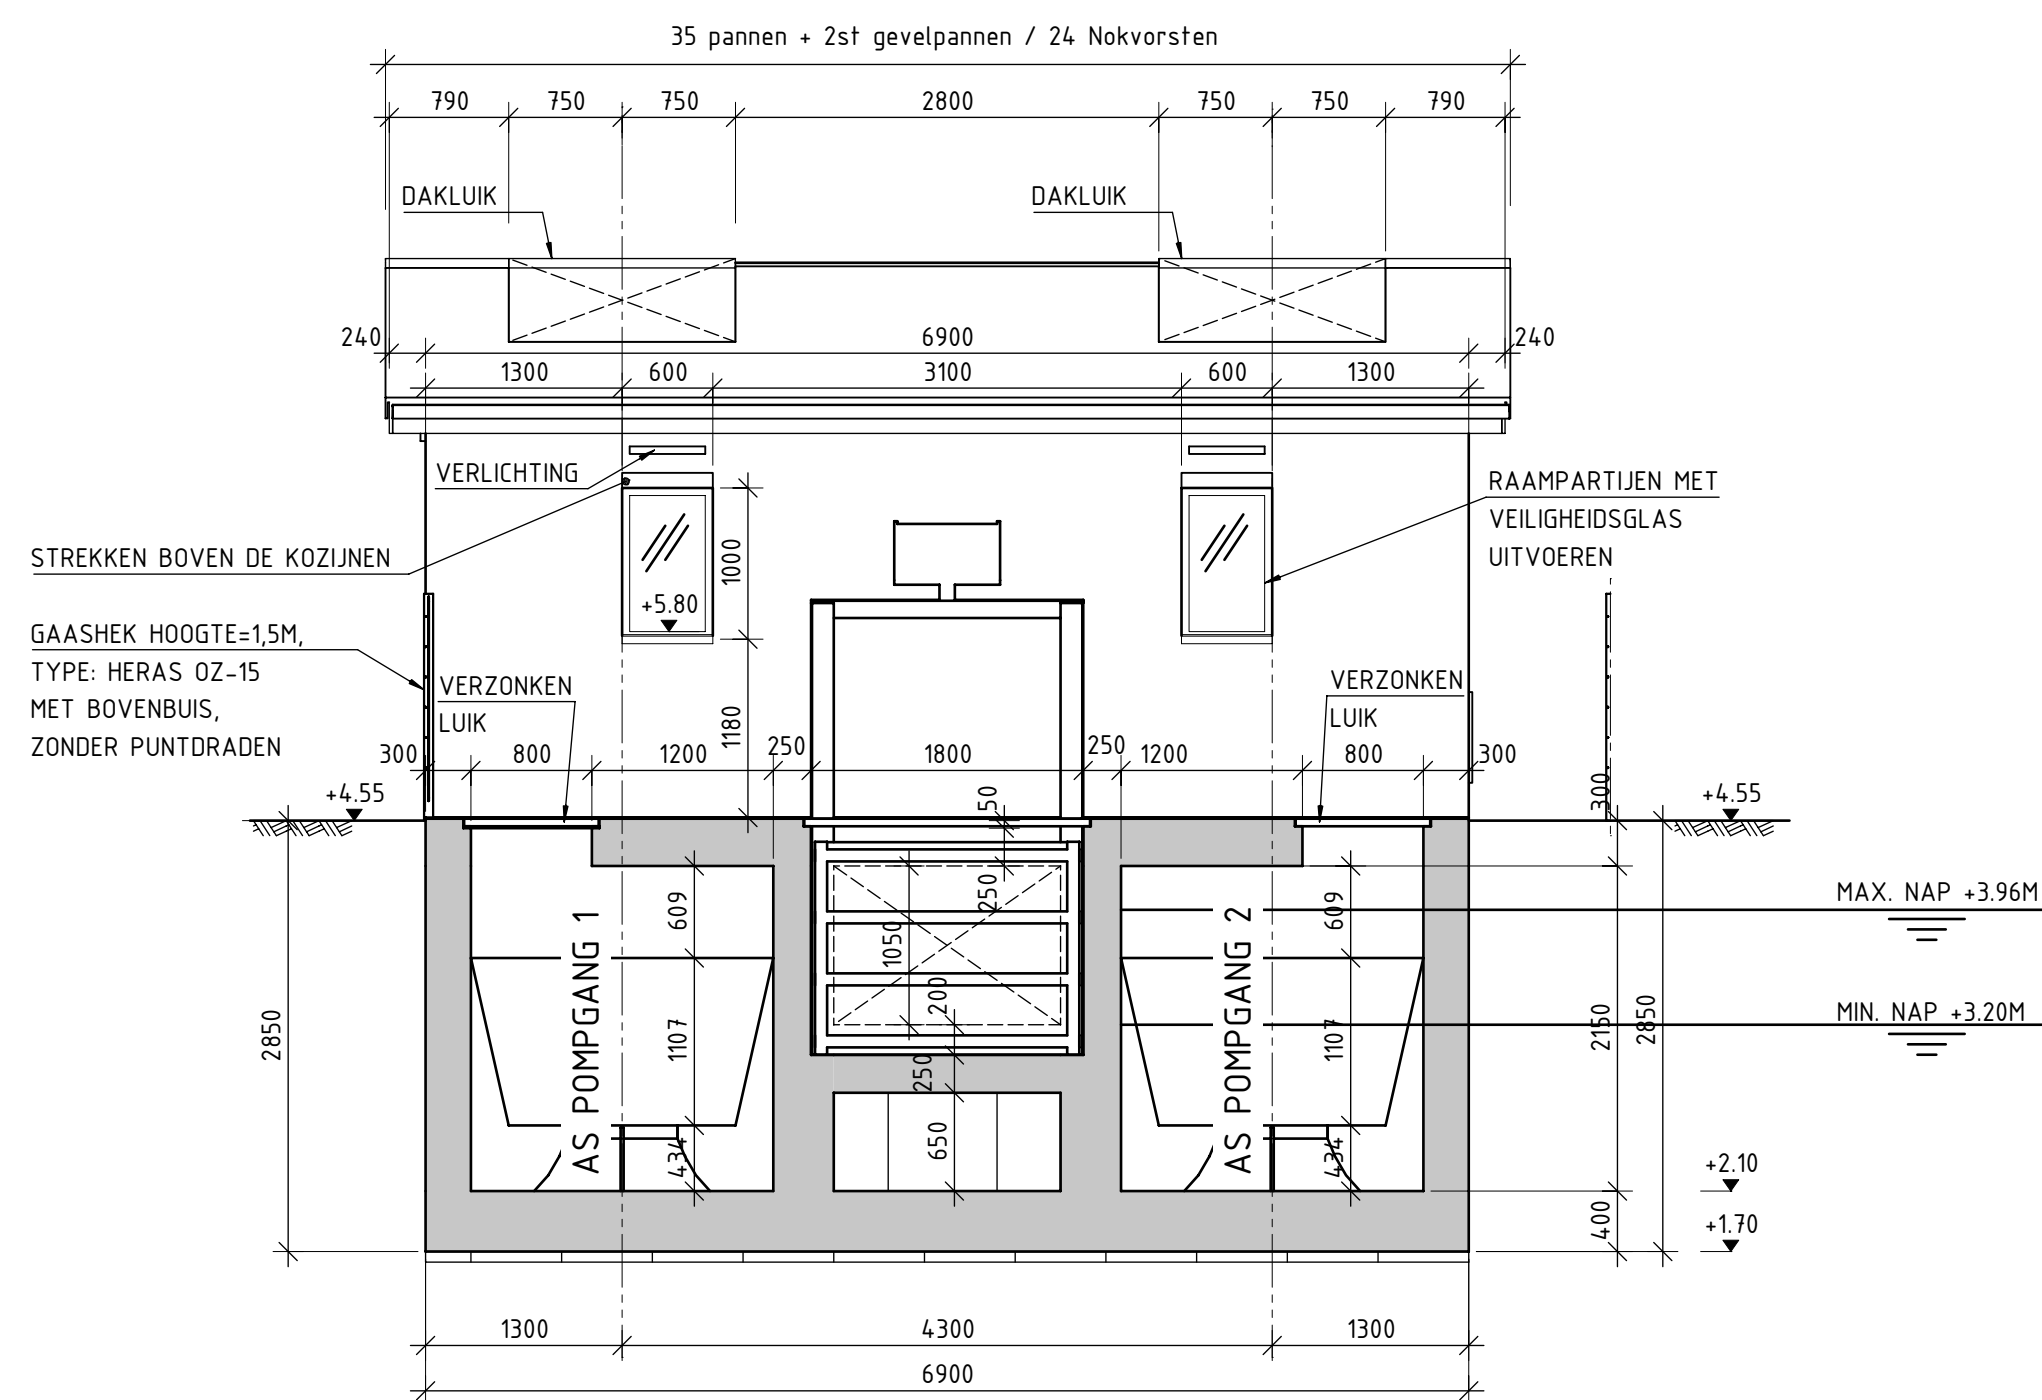


DOORSNEDE E - E
SCHAAL 1:50

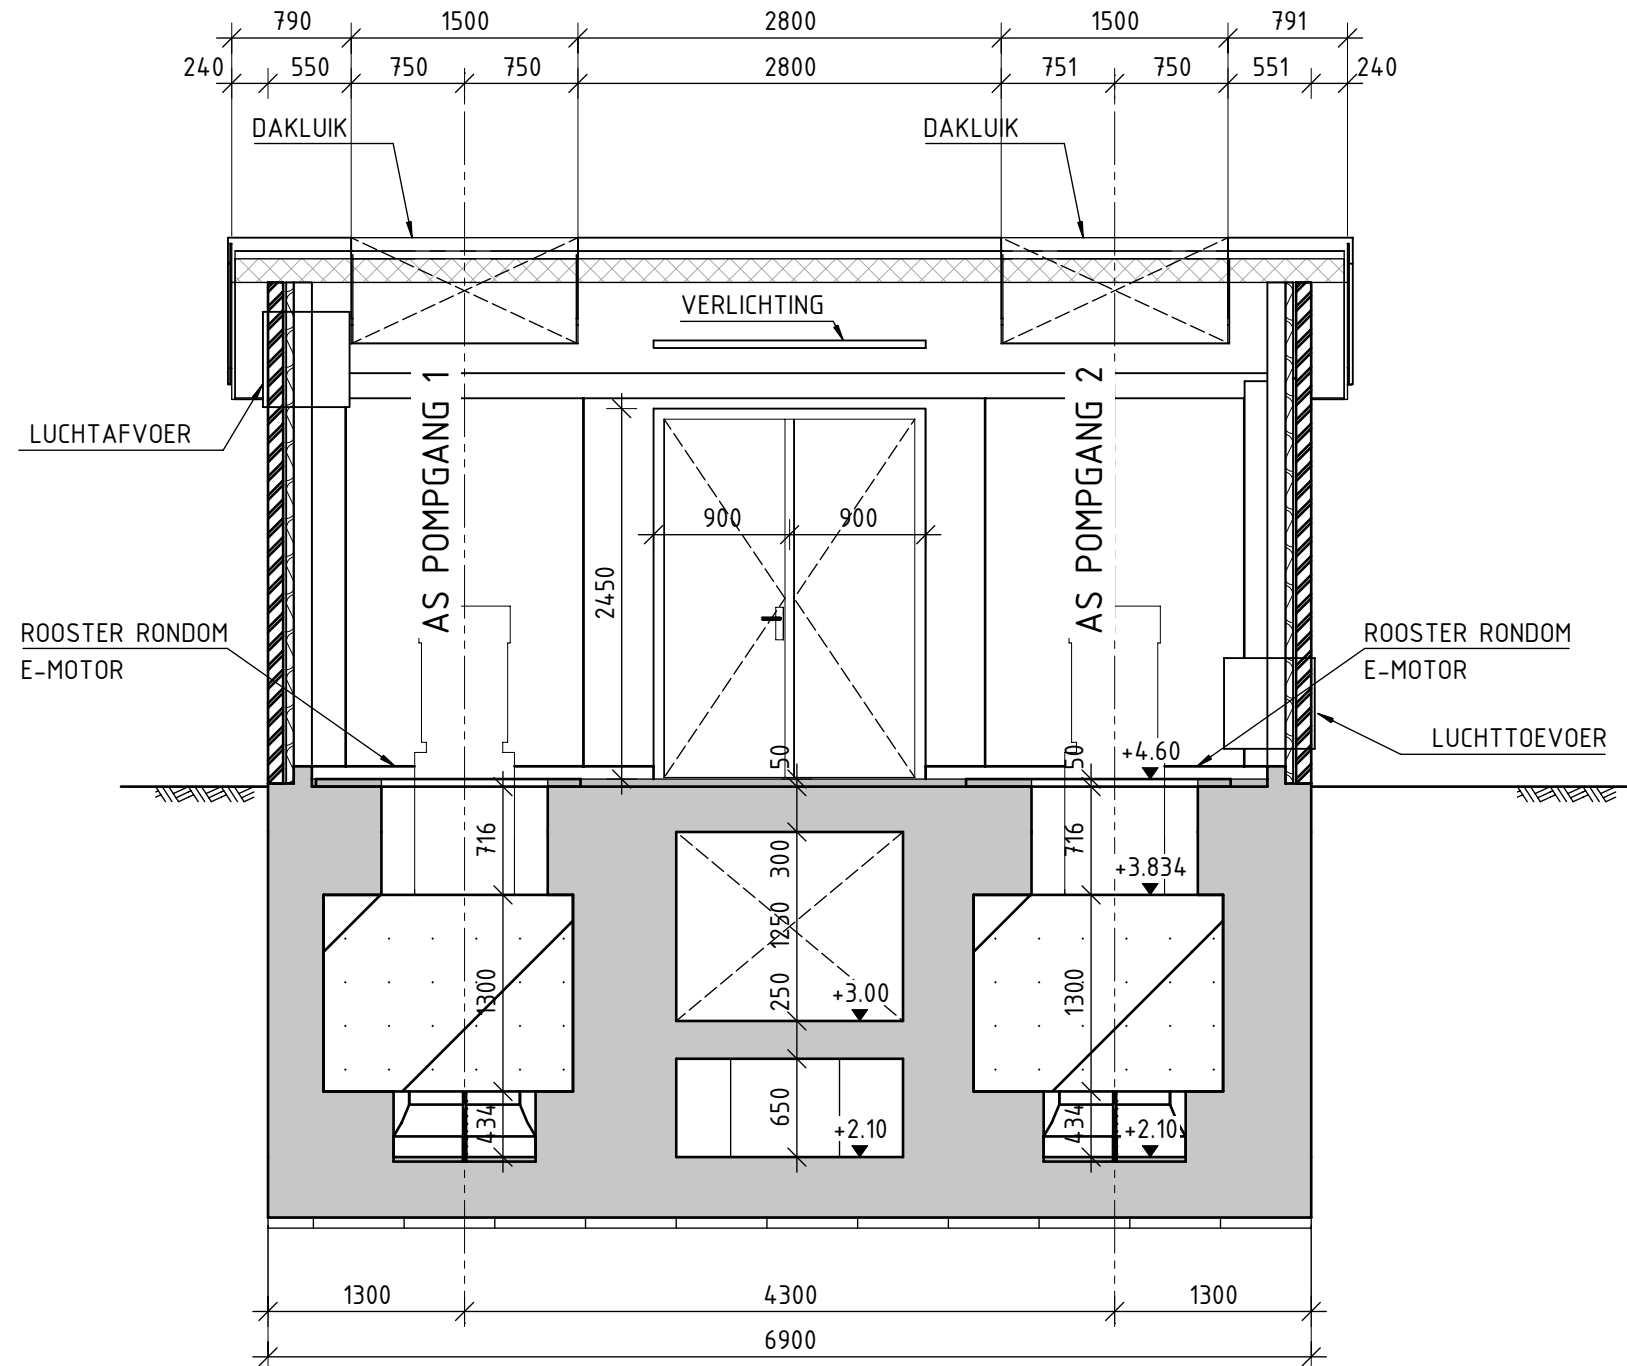


DOORSNEDE D - D
SCHAAL 1:50

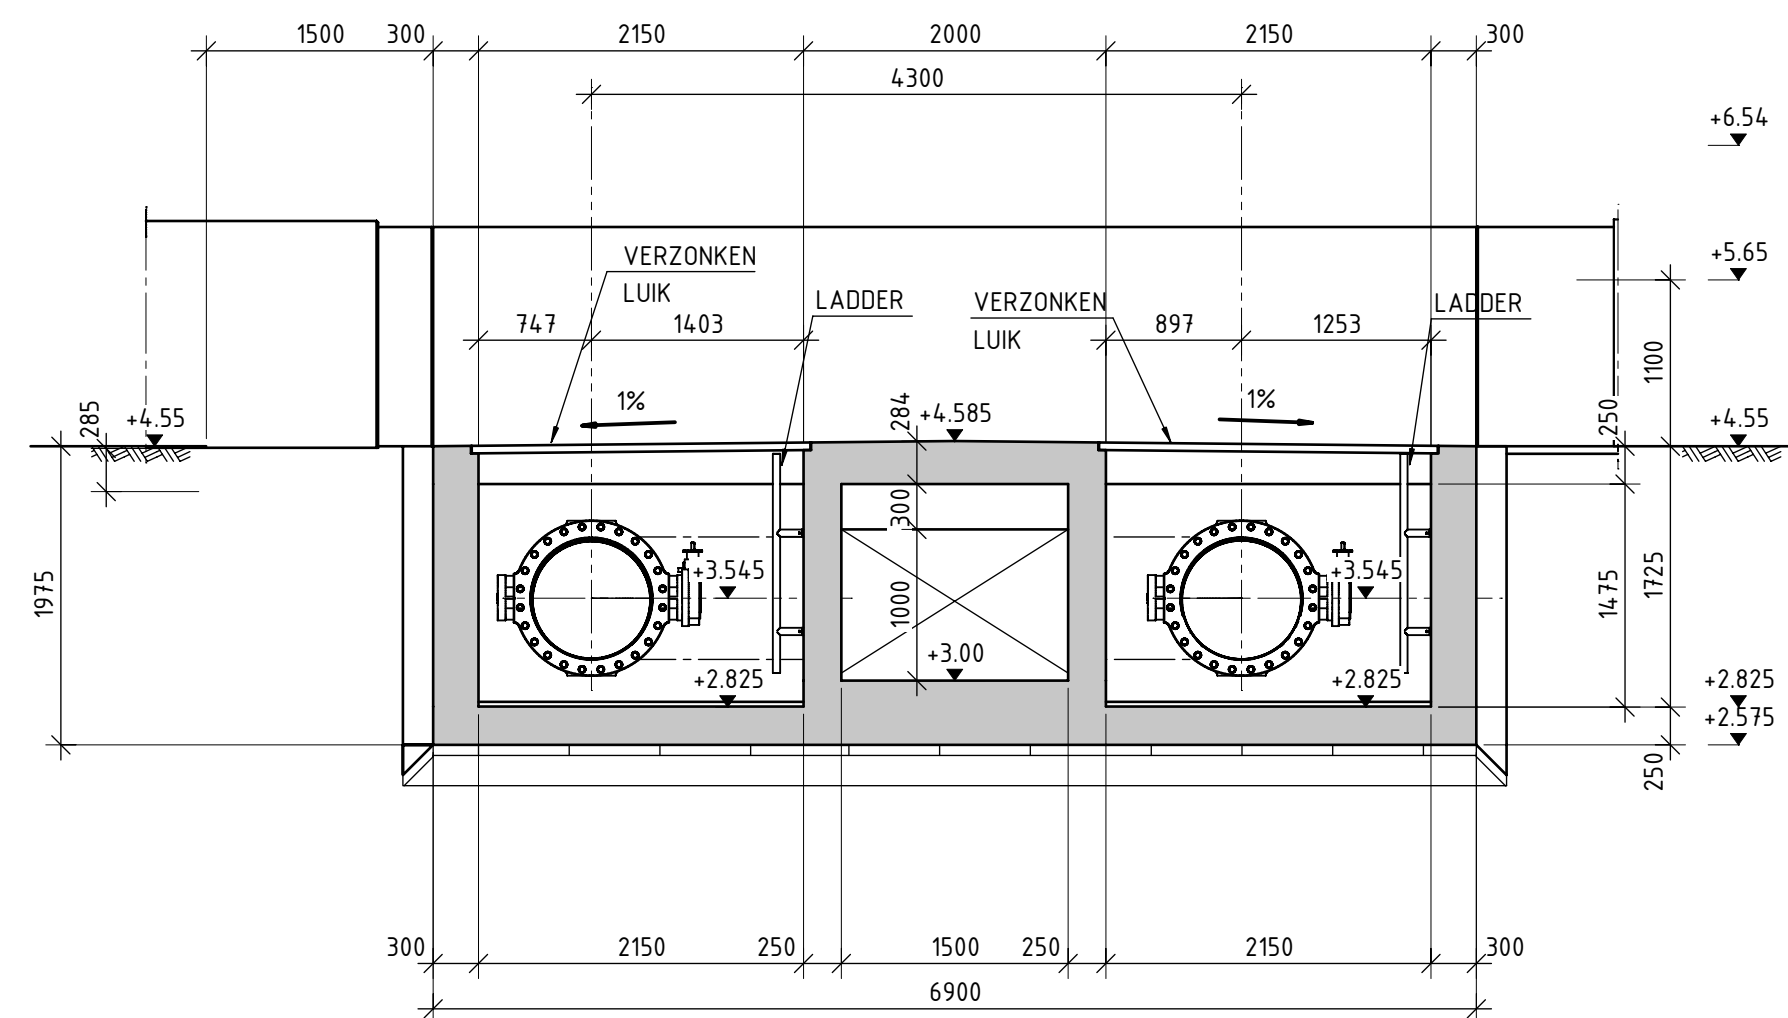


DOORSNEDE C - C
SCHAAL 1:50

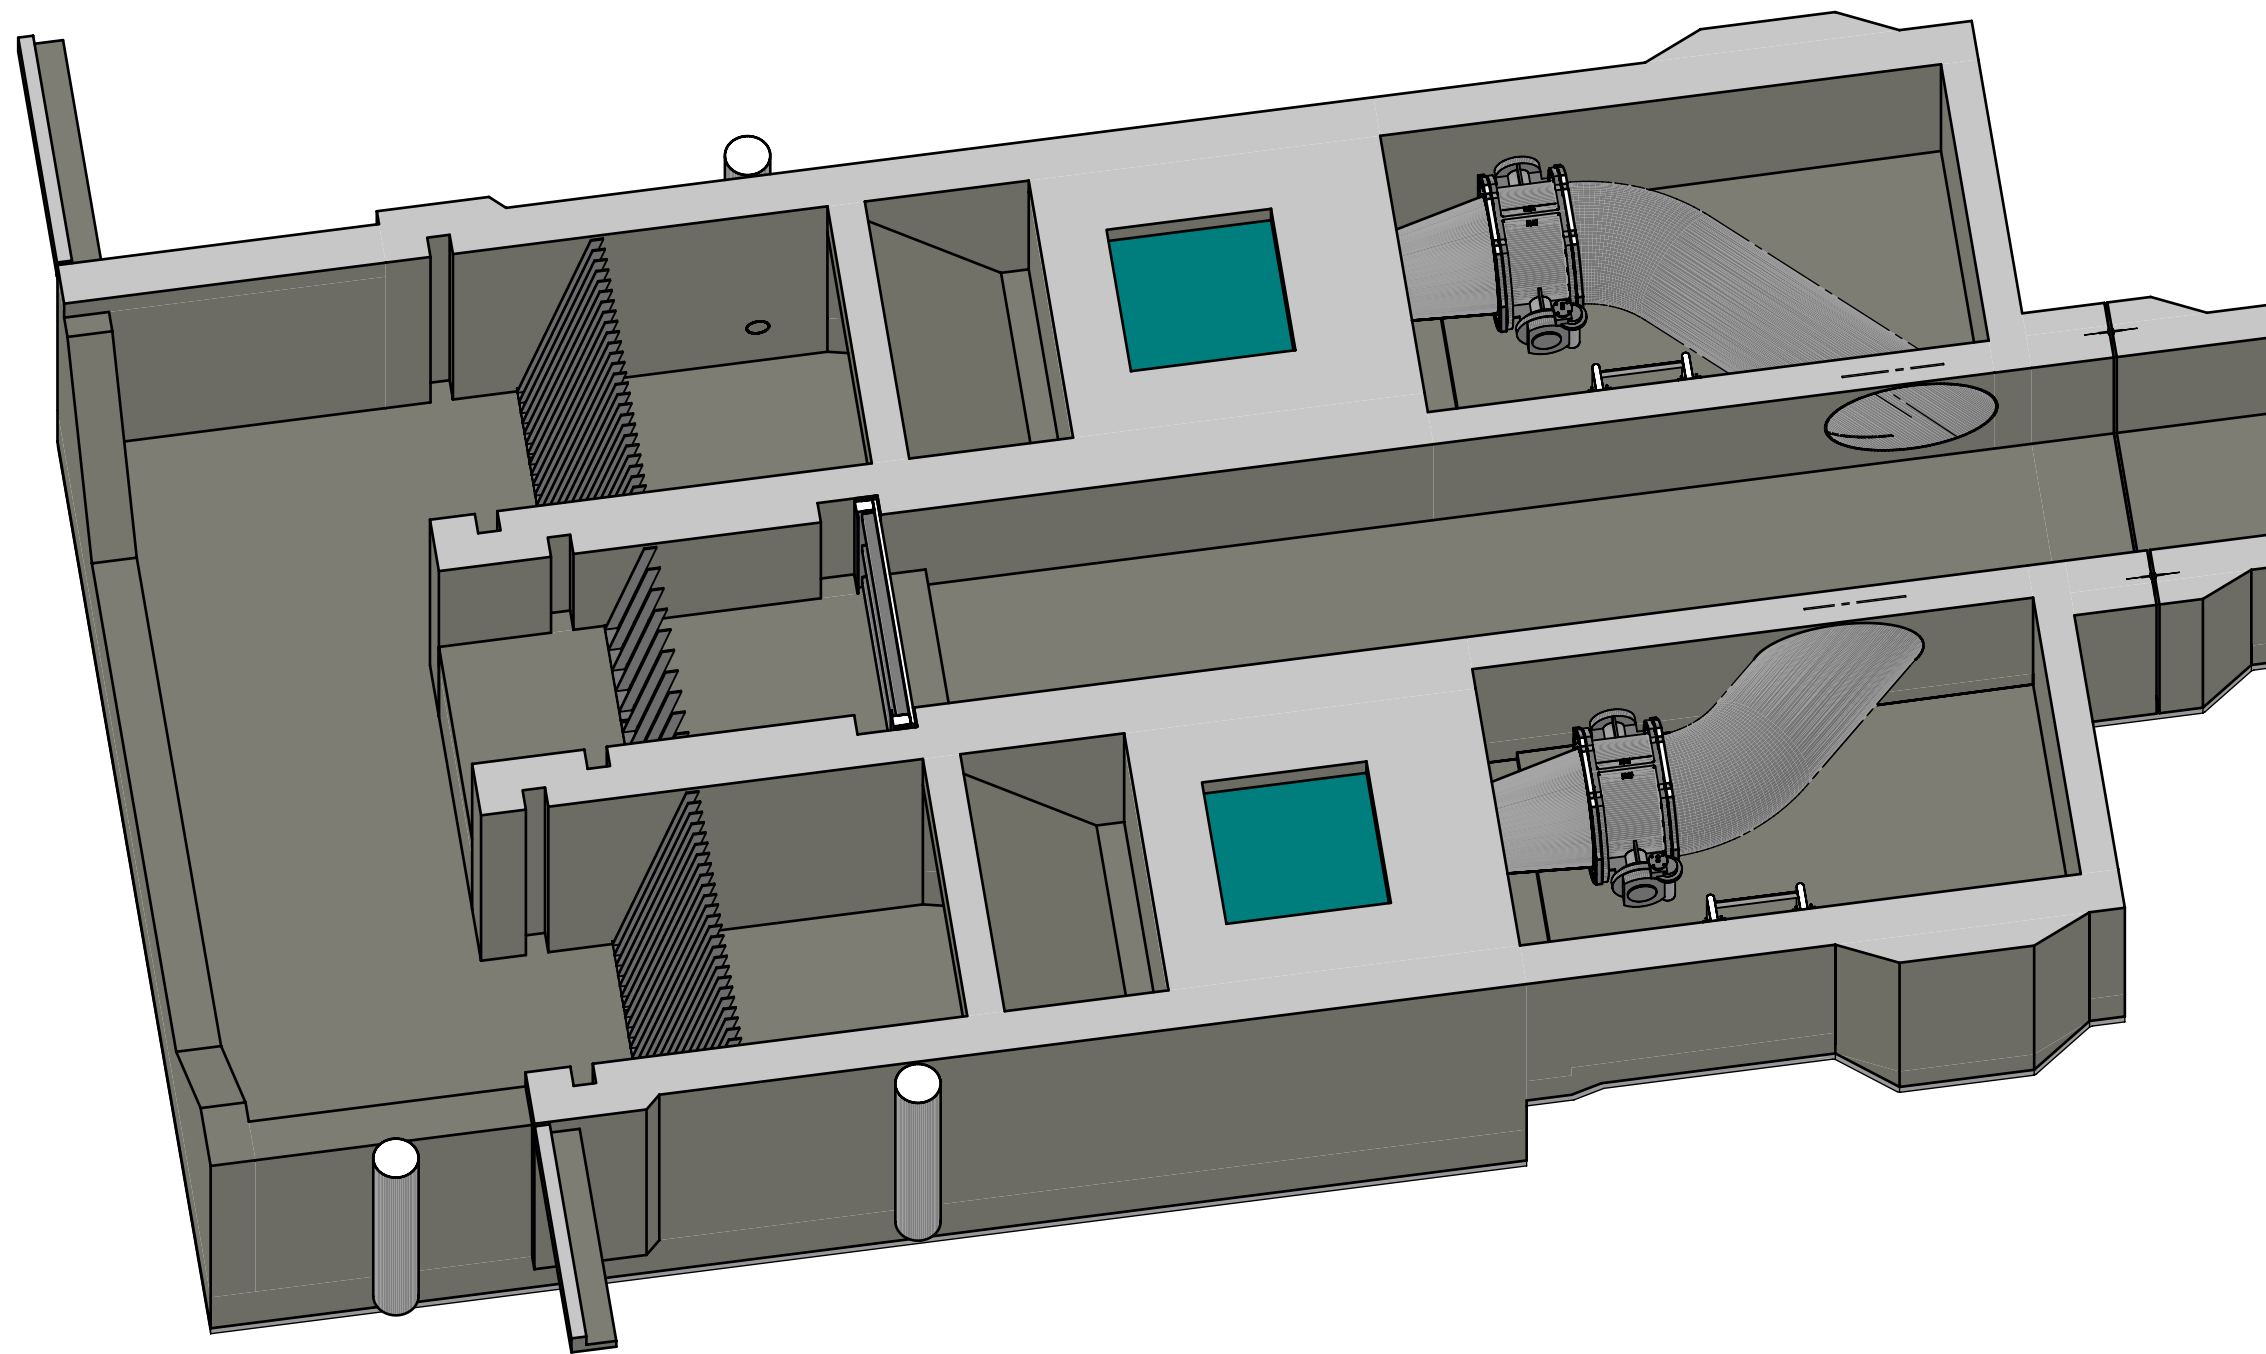

3D HORIZONTALE DOORSNEDE OP +3.98M NAP

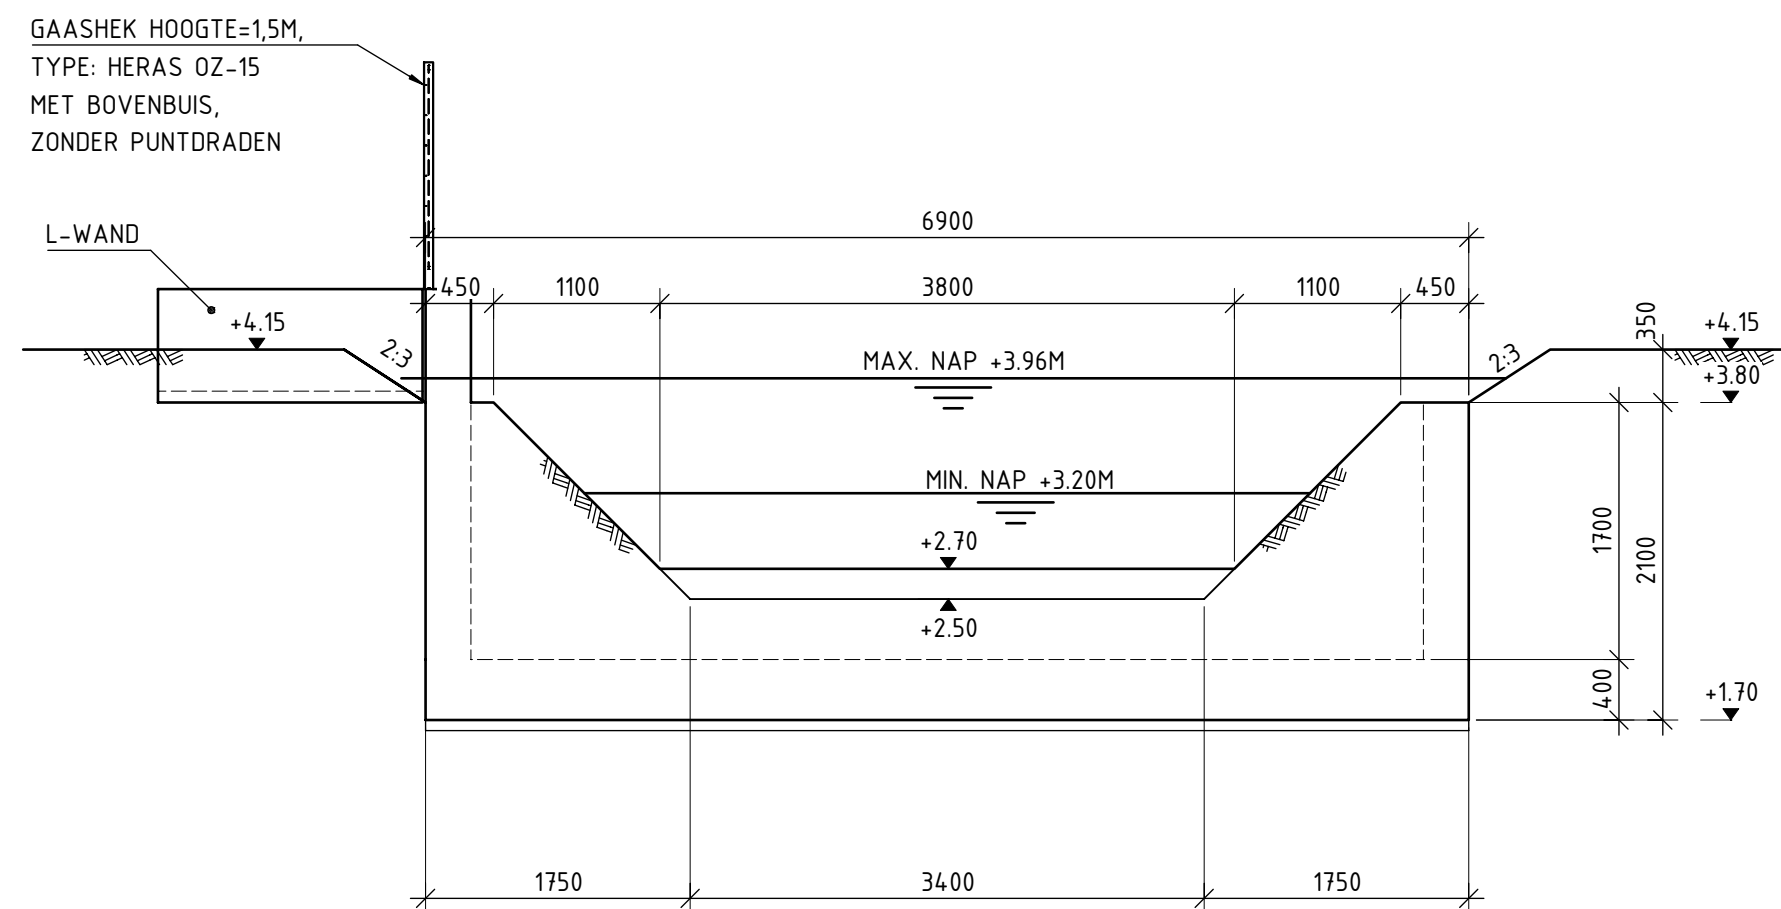

AANZICHT G - G
SCHAAL 1:50

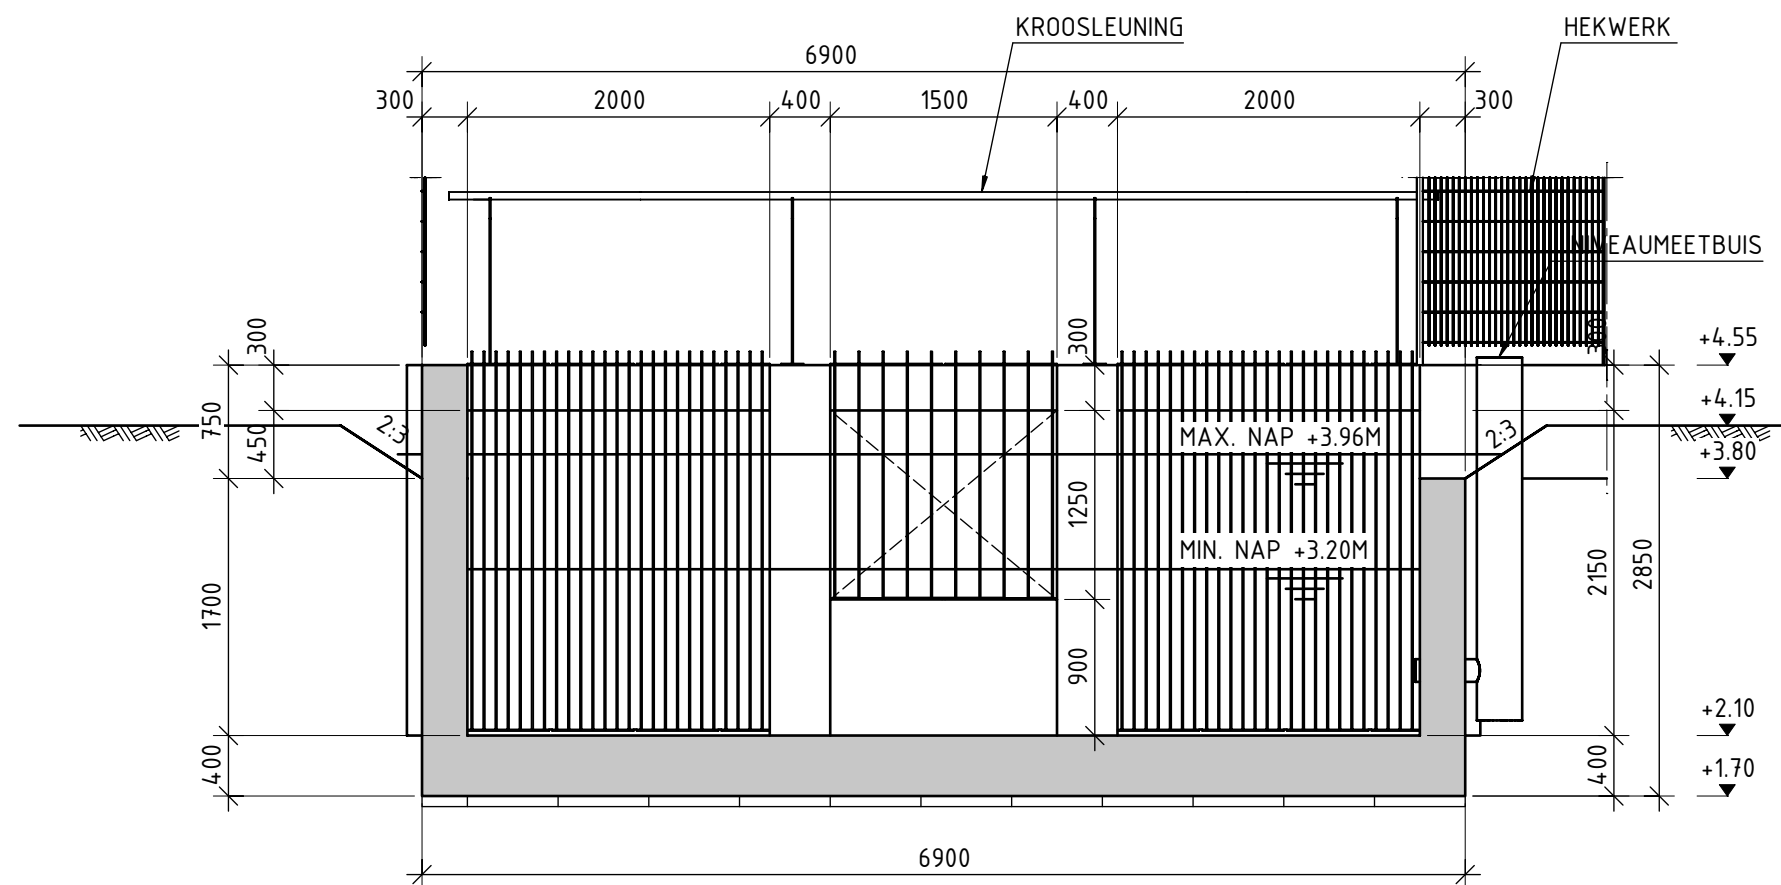

DOORSNEDE F - F
SCHAAL 1:50

BIBEHORENDE TEKENINGEN:
366421-DO-TEK-400-CON-0.1 OVERZICHTSTEKENING
366421-DO-TEK-401-DEF-1.0 BOVENAANZICHT EN DOORSNEDEN A - A EN B - B

Maten in millimeters, tenzij anders aangegeven
Hoogtematen in meters t.o.v. n.a.p.

DEFINITIEF

Projectgegevens				Aanpak			
1.0	Eerste uitgave	1-11-2019	RDB	IOO	WVH		
Revisie	Omschrijving	Datum revisie	Get.	Get.	Get.		
Project							
Waterschap de Dommel							
Gemaal Beukenhorst							
Definitief Ontwerp							
Doorsneden C - C t/m G - G							
Trakingsnummer	Tekeningnummer	Versie	Datum van uitgave		Controlesnummer		
366421	366421-DO-TEK-402-DEF-1.0	1.0	1-11-2019				
Blaai	Van	Schaal	Formaat	Kenners	Get.	Get.	Get.
1	1	1:50	A0	De Blit	RDB	IOO	WVH
www.sweco.nl							
© Sweco Nederland B.V. Alle rechten voorbehouden							

SWECO