


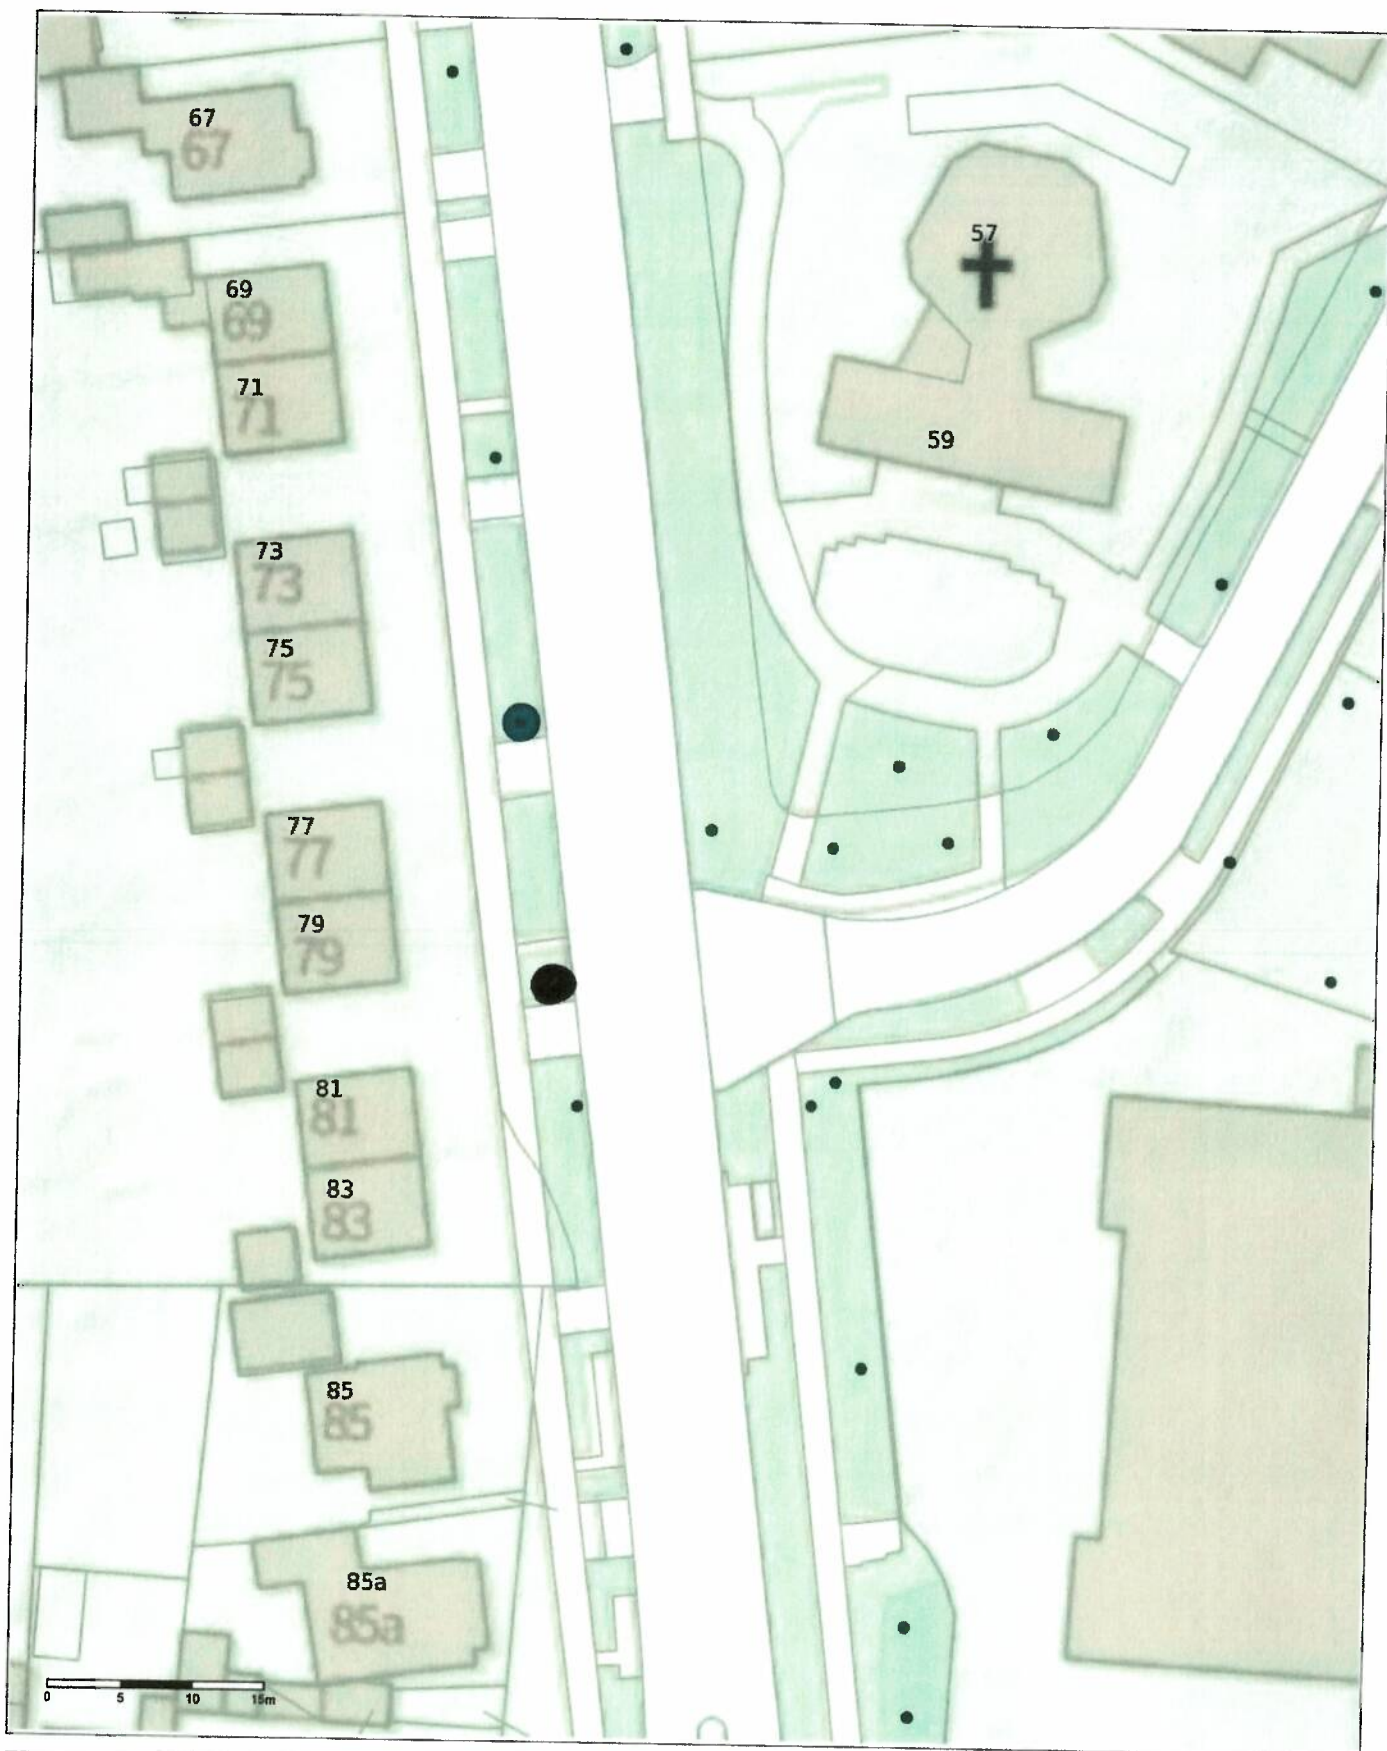

Project: Bomen kappen
 Schaal: 1:500
 Datum: 19-02-2020
 Getekend door: Henk Weidgraaf

Prins Bernhardlaan

2 x Linde
 2 x 70 cm doorsnee



Formaat: A4

SWECO