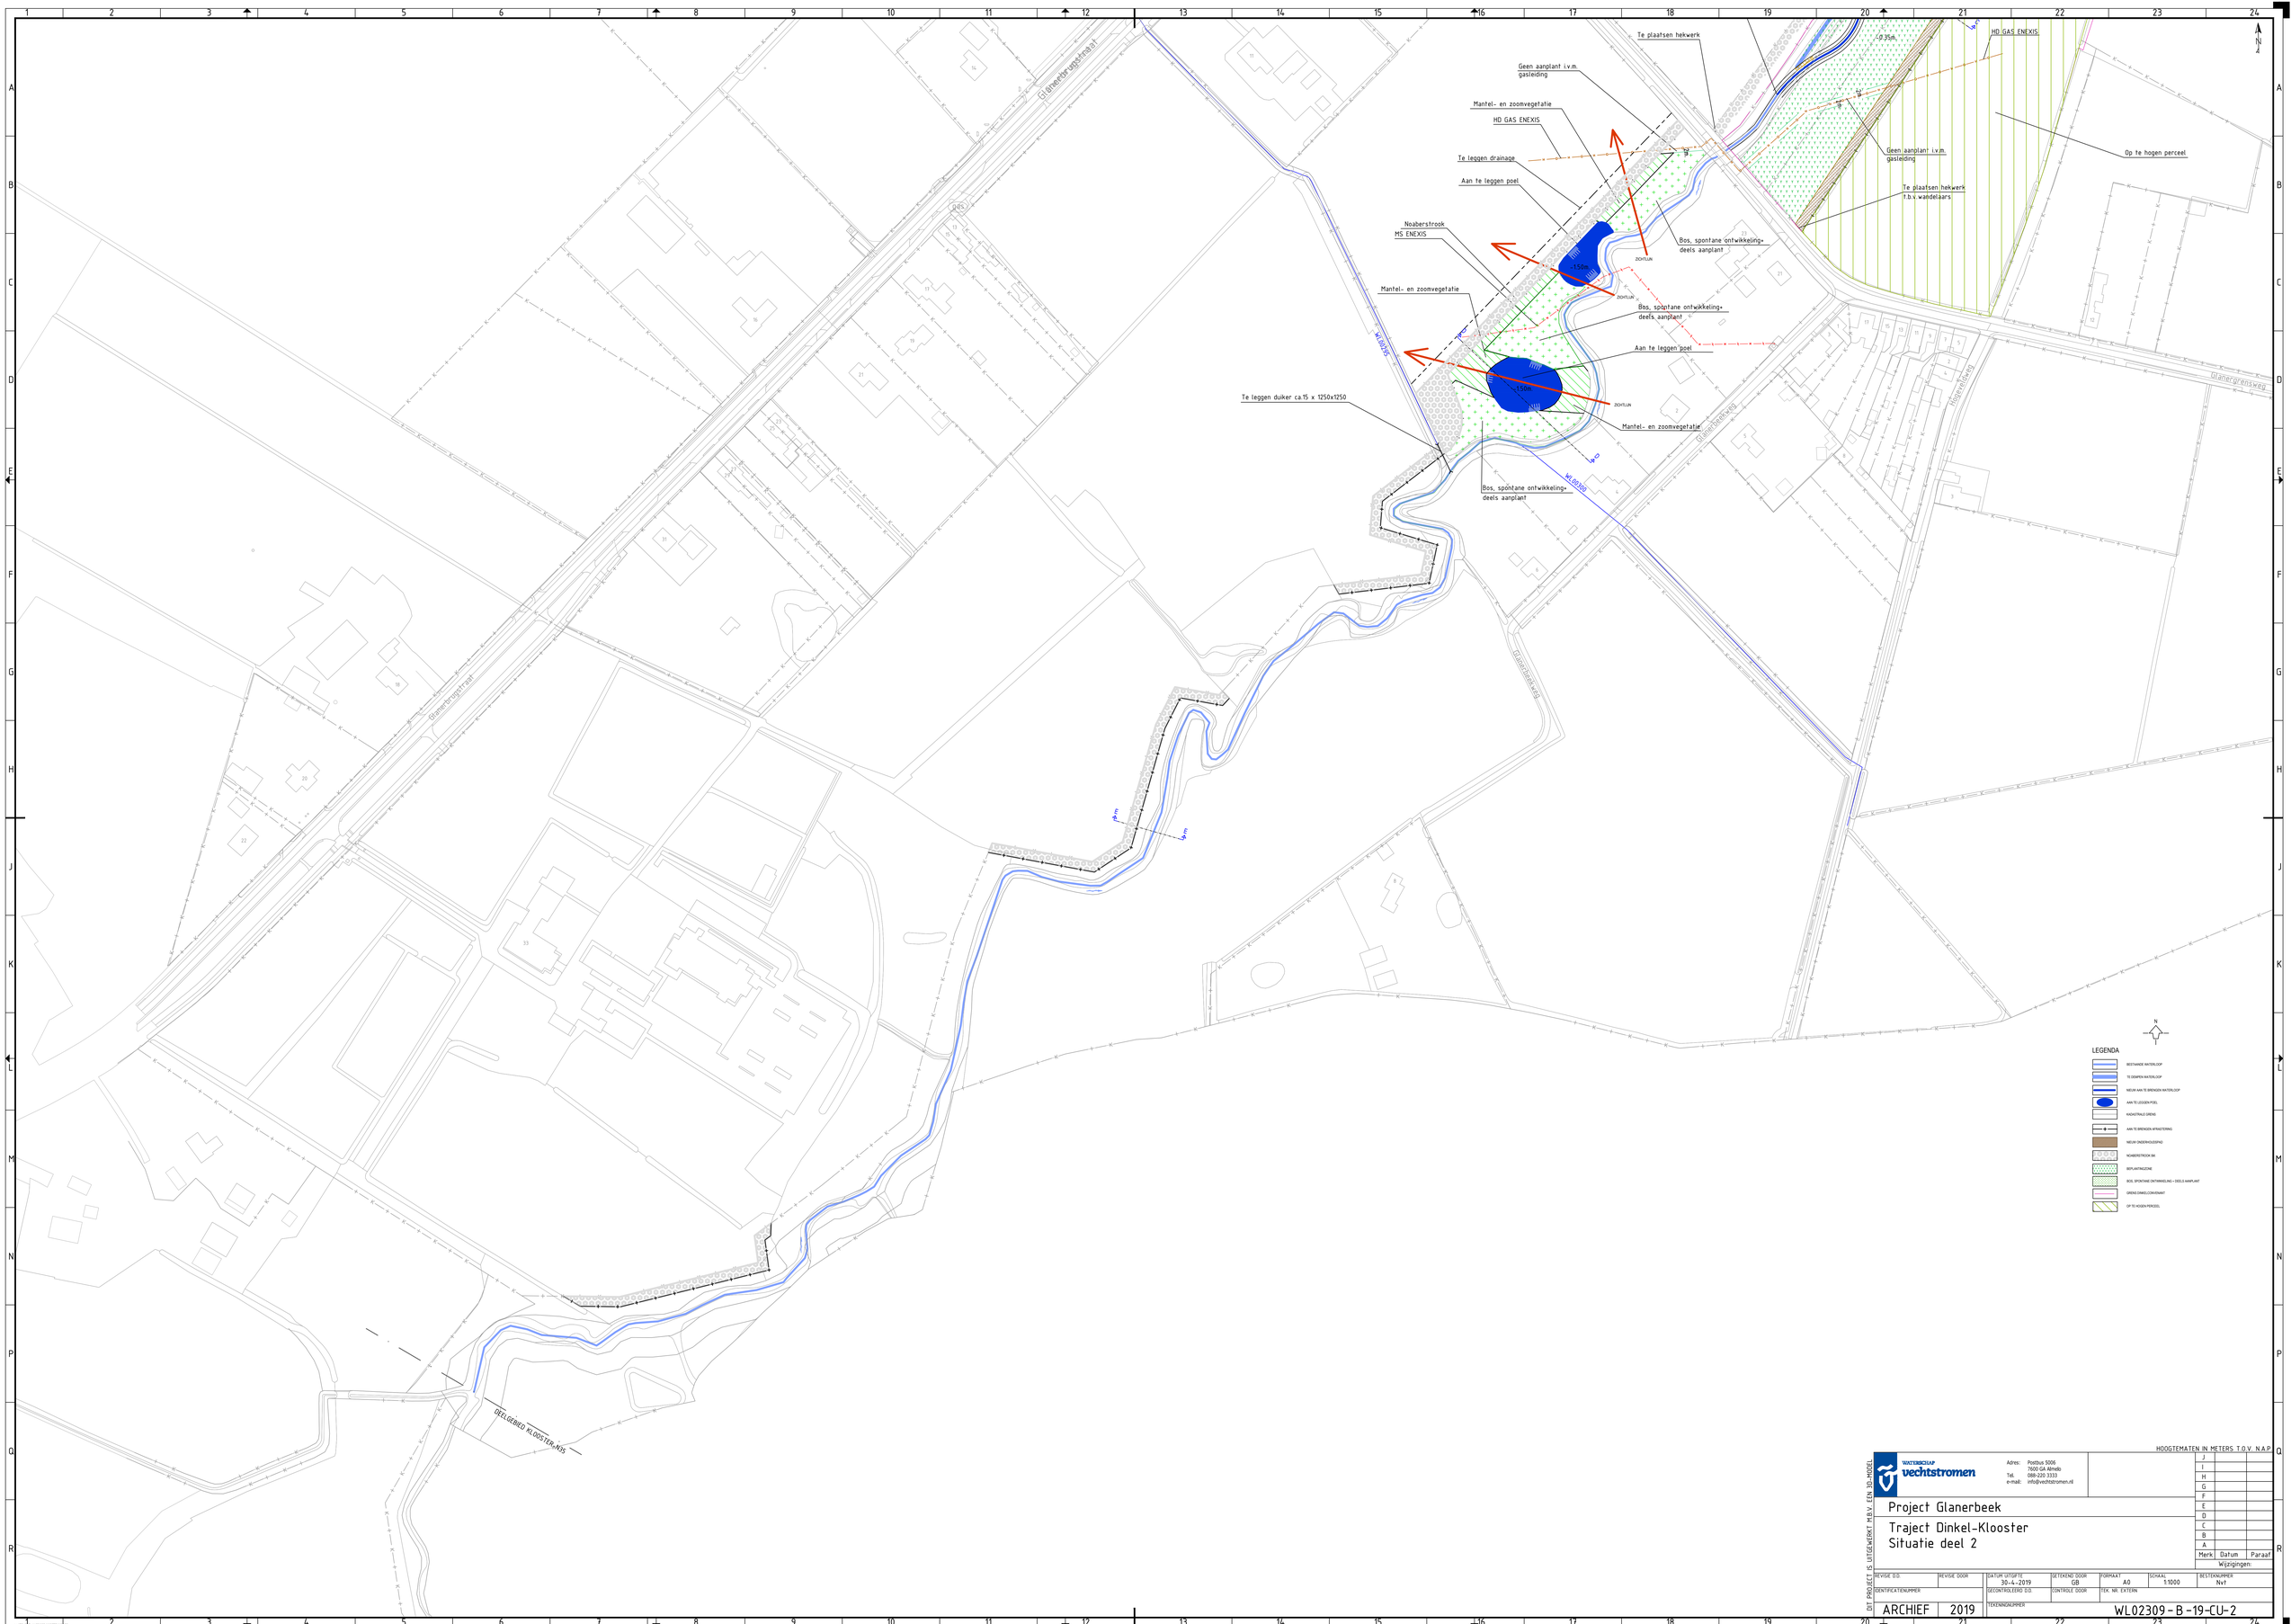
Te plaatsen hekwerk
Geen aanplant i.v.m. gasleiding
Mantel- en zoomvegetatie
HD GAS ENEXIS
Te leggen drainage
Aan te leggen poel
Noaberstrook
MS ENEXIS
Mantel- en zoomvegetatie
Te leggen duiker ca.15 x 1250x1250
Bos, spontane ontwikkeling+ deels aanplant
Aan te leggen poel
Mantel- en zoomvegetatie
Bos, spontane ontwikkeling+ deels aanplant
Bos, spontane ontwikkeling+ deels aanplant
ZOMTLAN
WL02305
WL02306
HD GAS ENEXIS
Geen aanplant i.v.m. gasleiding
Op te hogen perceel
Te plaatsen hekwerk t.b.v. wandelaars
Glanerbrugstraat
Glanerbrugsestraat
Glanerbrugsestraat
Glanergrensweg
Glanerbeekweg
Glanerbeekweg
Glanerbeekweg
DEELGEBIED KLOOSTER-NOORD
N
LEGENDA
BESTAANDE WATERLOOP
TE DEMPEN WATERLOOP
NIEUW AAN TE BRENGEN WATERLOOP
AAN TE LEGGEN POEL
HOOFDSTRALE-DIEPE
AAN TE BREGEN AFWATERING
NIEUW ONDERHOUDSPAD
NOABERSTROOK OM
BERLAATRAGZONE
BOS, SPONTANE ONTWIKKELING + DEELS AANPLANT
DIEPE DIEKEL/DIKEVRANT
OP TE HOGEN PERCEEL
HOOGTEMATEN IN METERS T.O.V. N.A.P.
WATERSCHAP vechtstromen
Adres: Postbus 5006
7600 GA Almelo
Tel. 088-220 3333
e-mail: info@vechtstromen.nl
Project Glanerbeek
Traject Dinkel-Klooster
Situatie deel 2
Merk Datum Paraaf
Wijzigingen:
REVISIE D.D.
REVISIE DOOR
DATUM UITGAFTE 30-4-2019
GETEKEND DOOR GB
FORMAAT A0
SCHAAL 1:1000
BESTEKNUMMER Nvt
IDENTIFICATIENUMMER
GECONTROLEERD D.D.
CONTROLE DOOR
TEK. NR. EXTERN
ARCHIEF 2019
TEKENINGNUMMER WL02309-B-19-CU-2
DIT PROJECT IS UITGEWERKT M.B.V. EEN 3D-MODEL
N.TOVAL.AFWIJKEN BESTEK/UITV.