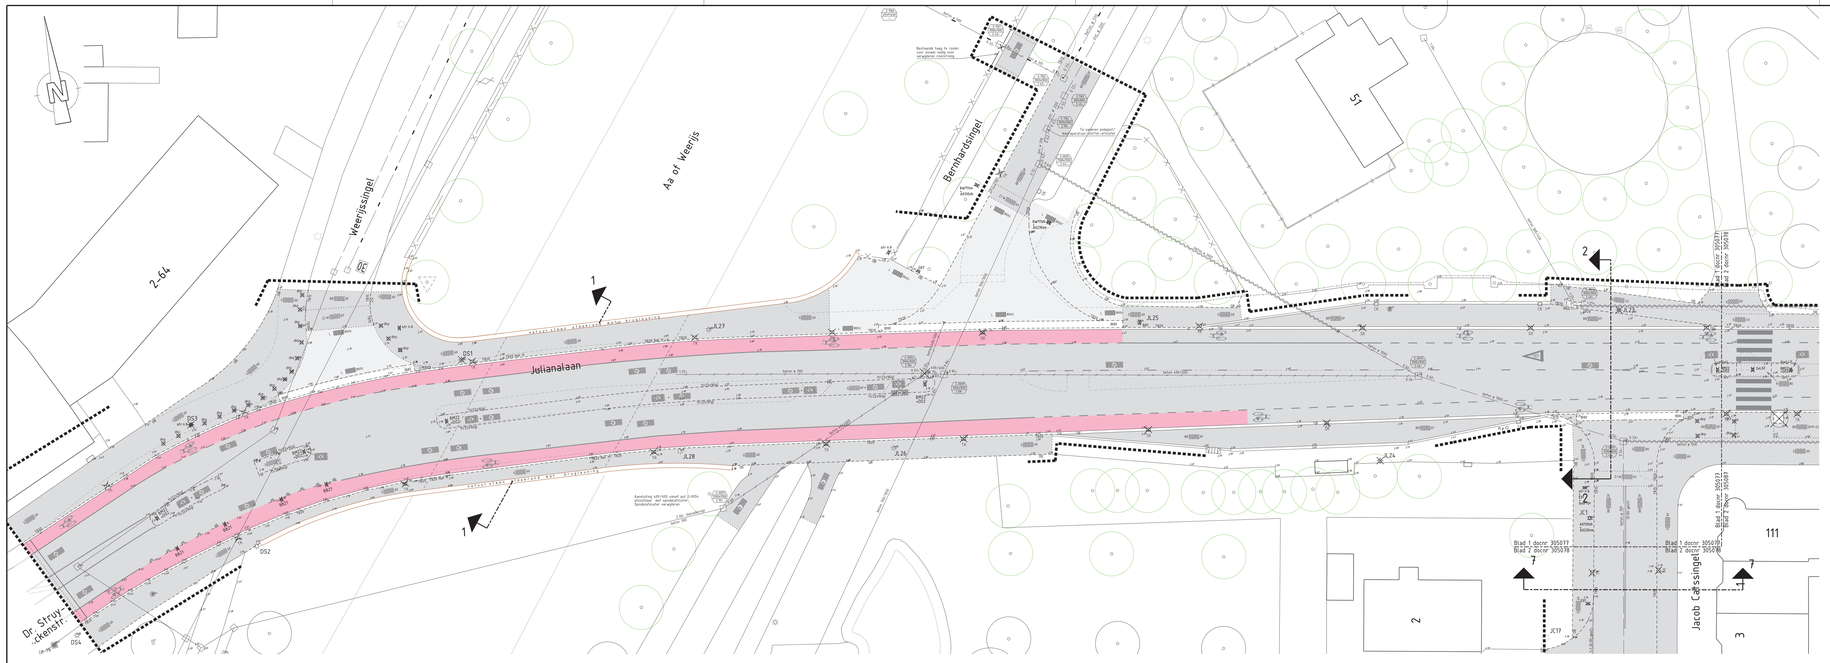

Verklaring:

- Werkgrens
- Bestaande situatie
- Te vervallen situatie
- Nieuwe situatie
- Materiaalscheiding
- Bestaande boom / bestaande boom voorzien van boombeschermingen
- Te kappen boom
- Bestaande haag
- Te rooien haag
- Aan te brengen afzetting werkterrein (aan parkzijde)
- Bestaande brandkraan
- Putrand rioleringen
- Bestaande trottoirkolk
- Bestaande straatkolk
- Bestaande hoogte t.o.v. N.A.P.
- Bestaande lichtmast (niet te verplaatsen)
- Te verwijderen/verplaatsen lichtmast
- Bestaande combi van VRI en lichtmast
- Bestaande VRI
- Te verwijderen trottoirkolk
- Te verwijderen straatkolk
- Bestaande riolering DWA
- Bestaande riolering HWA
- Bestaande riolering GEMENGD
- Te verwijderen riool gemengd
- Te verwijderen riool HWA
- Te verwijderen riool DWA
- Te dammeren riolering
- Gegevens riolering; b.o.b., materiaal, diameter en stroomrichting
- Bestaande inspectieput
- Te verwijderen inspectieput, metselwerk
- Gegevens bestaand knooppunt; putnummer, inw. afhelling en hoogte putrand
- OB — Op te breken opsluitband
- TB15 — Op te breken trottoirband 13/15x25
- TB20 — Op te breken trottoirband 18/20x25
- TB20 Nat H — Op te breken trottoirband 18/20x25, natuursteen, hergebruik
- TB17/20 (h) — Op te breken trottoirband 17/20x40, hergebruik
- RWS — Op te breken trottoirband 11/22x24
- 11/22x16(gl) — Op te breken trottoirband 11/22x16, gelijmd op asfalt
- HOV — Op te breken HOV-band 25/30x40
- RWPB — Op te breken rijwielpadband 4/12x25
- pb — Op te breken scheidingsband 80x150x1000 (gelijmd op asfalt)
- IB65 — op te breken inritband 30x60x65
- IB80 — Op te breken inritband 80x50x18
- rl — Op te breken goot, rollaag van bss, keiformaat
- sfr — Op te breken sfrek van bss, keiformaat
- fgl — Op te breken goot, betontegel 300x300x80
- dk — Op te breken goot, bss, dubbelklinker
- Te zagen asfalt
- Op te nemen verhardingen
- Te verwijderen rode coating fietsstrook
- Te frezen asfalt, 100 mm (kruising Julianalaan/Irenestraat)
- Te frezen asfalt, 90 mm (voetpaden, park)
- Te frezen asfalt, 120 mm (fietspaden kruising GHB-laan)
- Op te breken asfalt, gemidd. dik 250 mm (rijweg Julianalaan)
- Te frezen asfalt, 150mm (brugdek Verlaatbrug)
- Op te breken betonstraatstenen, keiformaat grijs
- Op te breken betonstraatstenen, keiformaat, heidepaars
- Op te breken betonstraatstenen, keiformaat, zwart
- Op te breken betonstraatstenen, keiformaat, verkeersdrempel, zwart/wit
- Op te breken betonstraatsteen, dubbelklinker, heidepaars
- Op te breken straatbaksteen, keiformaat, bruin
- Op te breken straatbaksteen, dikformaat, bruin
- Op te breken straatbaksteen, dikformaat, bruin, 50% staand en 50% plat
- Op te breken printbeton
- Op te breken betontegel 300x300x45, grijs
- Op te breken betontegel 300x300x60, grijs
- Op te breken betontegel 300x300x80 grijs
- Op te breken betontegel 300x300x60, Lavaro 406, hergebruik
- Op te breken betontegel 300x300x80, Lavaro 406, hergebruik
- Op te breken betontegel 300x300x80, rood
- Op te nemen verkeersbord (hergebruik)
- Op te nemen straatnaambord (hergebruik)
- Op te nemen afvalbak (hergebruik)
- Op te nemen zitbank
- Op te nemen afzetpaal, kunststof (afvoer)
- bestaande markering
- te verwijderen markering, thermoplast
- Op te nemen verkeerstegels
- Op te nemen 1-1 markering, gestraat
- Op te nemen markering, doorgetrokkenstreep, gestraat

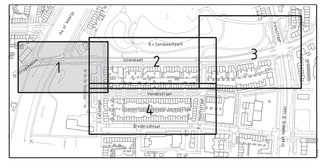

Besteknummer:	2540255
Projectmanager:	
Schaal:	1:200
Formaat:	1470x594
Getekend door:	
Datum uitgifte:	05-11-2019
Vrijgegeven door het teamhoofd:	
Status:	Aanmaken

Opruimwerkzaamheden, blad 1
Reconstructie Julianalaan e.o.

Gemeente Breda
Directie Beheer
Afdeling Stadsingenieurs Breda
Stadsingenieurs Breda Postbus 90150, 4800 RB Breda
Stadhuis Parkstraat 10, 4811 CJ Breda, Postbus 90150, 4800 RB Breda

dmo: 16564 SIB-JLH-BST-0018.dgn
Documenttype: Tekening
Documentnummer: 312911
Versie: 0

JLH-BST-0018.dgn Default 6-11-2019 07:27:58