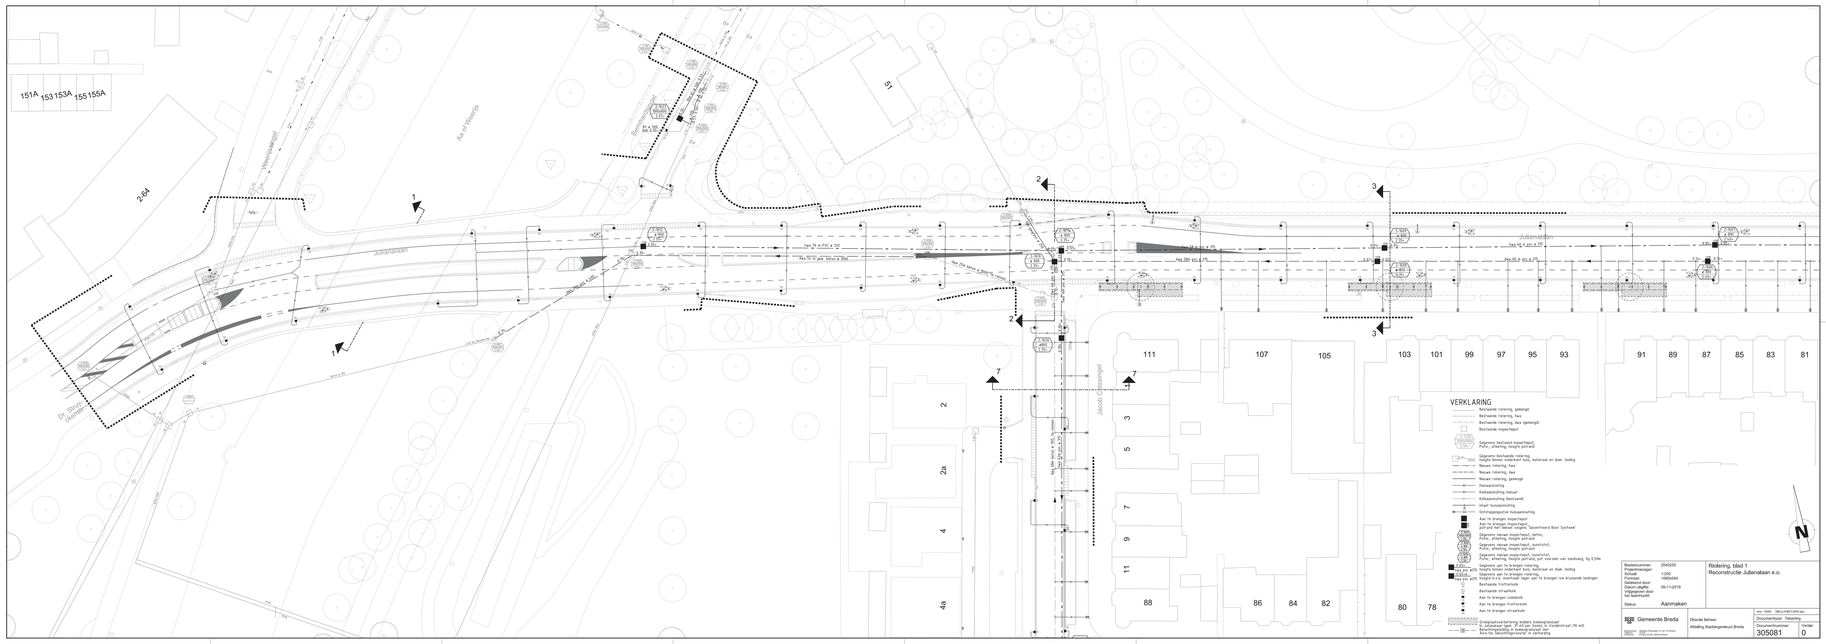
151A
153 153A
155 155A
2-64
Dr. Schaepmanstraat
Julianalaan
Aa of Weerijs
Jacob Cruijsenpl.
111
107
105
103
101
99
97
95
93
91
89
87
85
83
81
2
2a
4
4a
3
5
7
9
11
88
86
84
82
80
78
VERKLARING
Bestaande riolering, gemengd
Bestaande riolering, hwa
Bestaande riolering, dwa (gemengd)
Bestaande inspectieput
Gegevens bestaand inspectieput,
Putnr., afwerking, hoogte putrand
Gegevens bestaande riolering,
hoogte binnen onderkant buis, materiaal en diam. leiding
Nieuwe riolering, hwa
Nieuwe riolering, dwa
Nieuwe riolering, gemengd
Huisaansluiting
Kolkaansluiting (nieuw)
Kolkaansluiting (bestaand)
Inlaat huisaansluiting
Ontkoppelpunten huisaansluiting
Aan te brengen inspectieput
Aan te brengen inspectieput,
putrand 60* tegoed volgens 'Gasenfreiend Boor Systeem'
Gegevens nieuwe inspectieput, beheer,
Putnr., afwerking, hoogte putrand
Gegevens nieuwe inspectieput, materiaal,
Putnr., afwerking, hoogte putrand
Gegevens nieuwe inspectieput, materiaal,
Putnr., afwerking, hoogte putrand, put moet/aan van zandvang, hg 5,35m
Gegevens aan te brengen riolering,
hoogte binnen onderkant buis, materiaal en diam. leiding
Gegevens aan te brengen riolering,
hoogte b.n.o. overhaaf lager aat te brengen nie kruisende leidingen
Bestaande trafoterlek
Bestaande straatlaïk
Aan te brengen zaddenk
Aan te brengen trafoterlek
Aan te brengen straatlaïk
Graspapaverbanket mobiel. bomenmeubel
Bestaande bomen, ø 1 m boven maaiveld, op 1m(ø)afstand (St a3)
Beschrijvingsmlg. in bestek/arcief, werf
Aire-rec. Gebruiksgrenzen/ af in vaftuerling
N
Bestekkenmer: 2540205
Schaal: 1:200
Formaat: 1680x594
Gemaakt door: DB
Datum uitgifte: 05-11-2019
Uitgegeven door het bestekbeh.
Status: Aanmaken
Gemeente Breda
Directie Beheer
Afdeling Stedelijkgebieden Breda
Riolering, blad 1
Reconstructie Julianalaan e.o.
Doc. 1650 SW-L1H-B7-005.dgn
Documentsjabl. Tekening
Projectnummer: 305081
Versie: 0