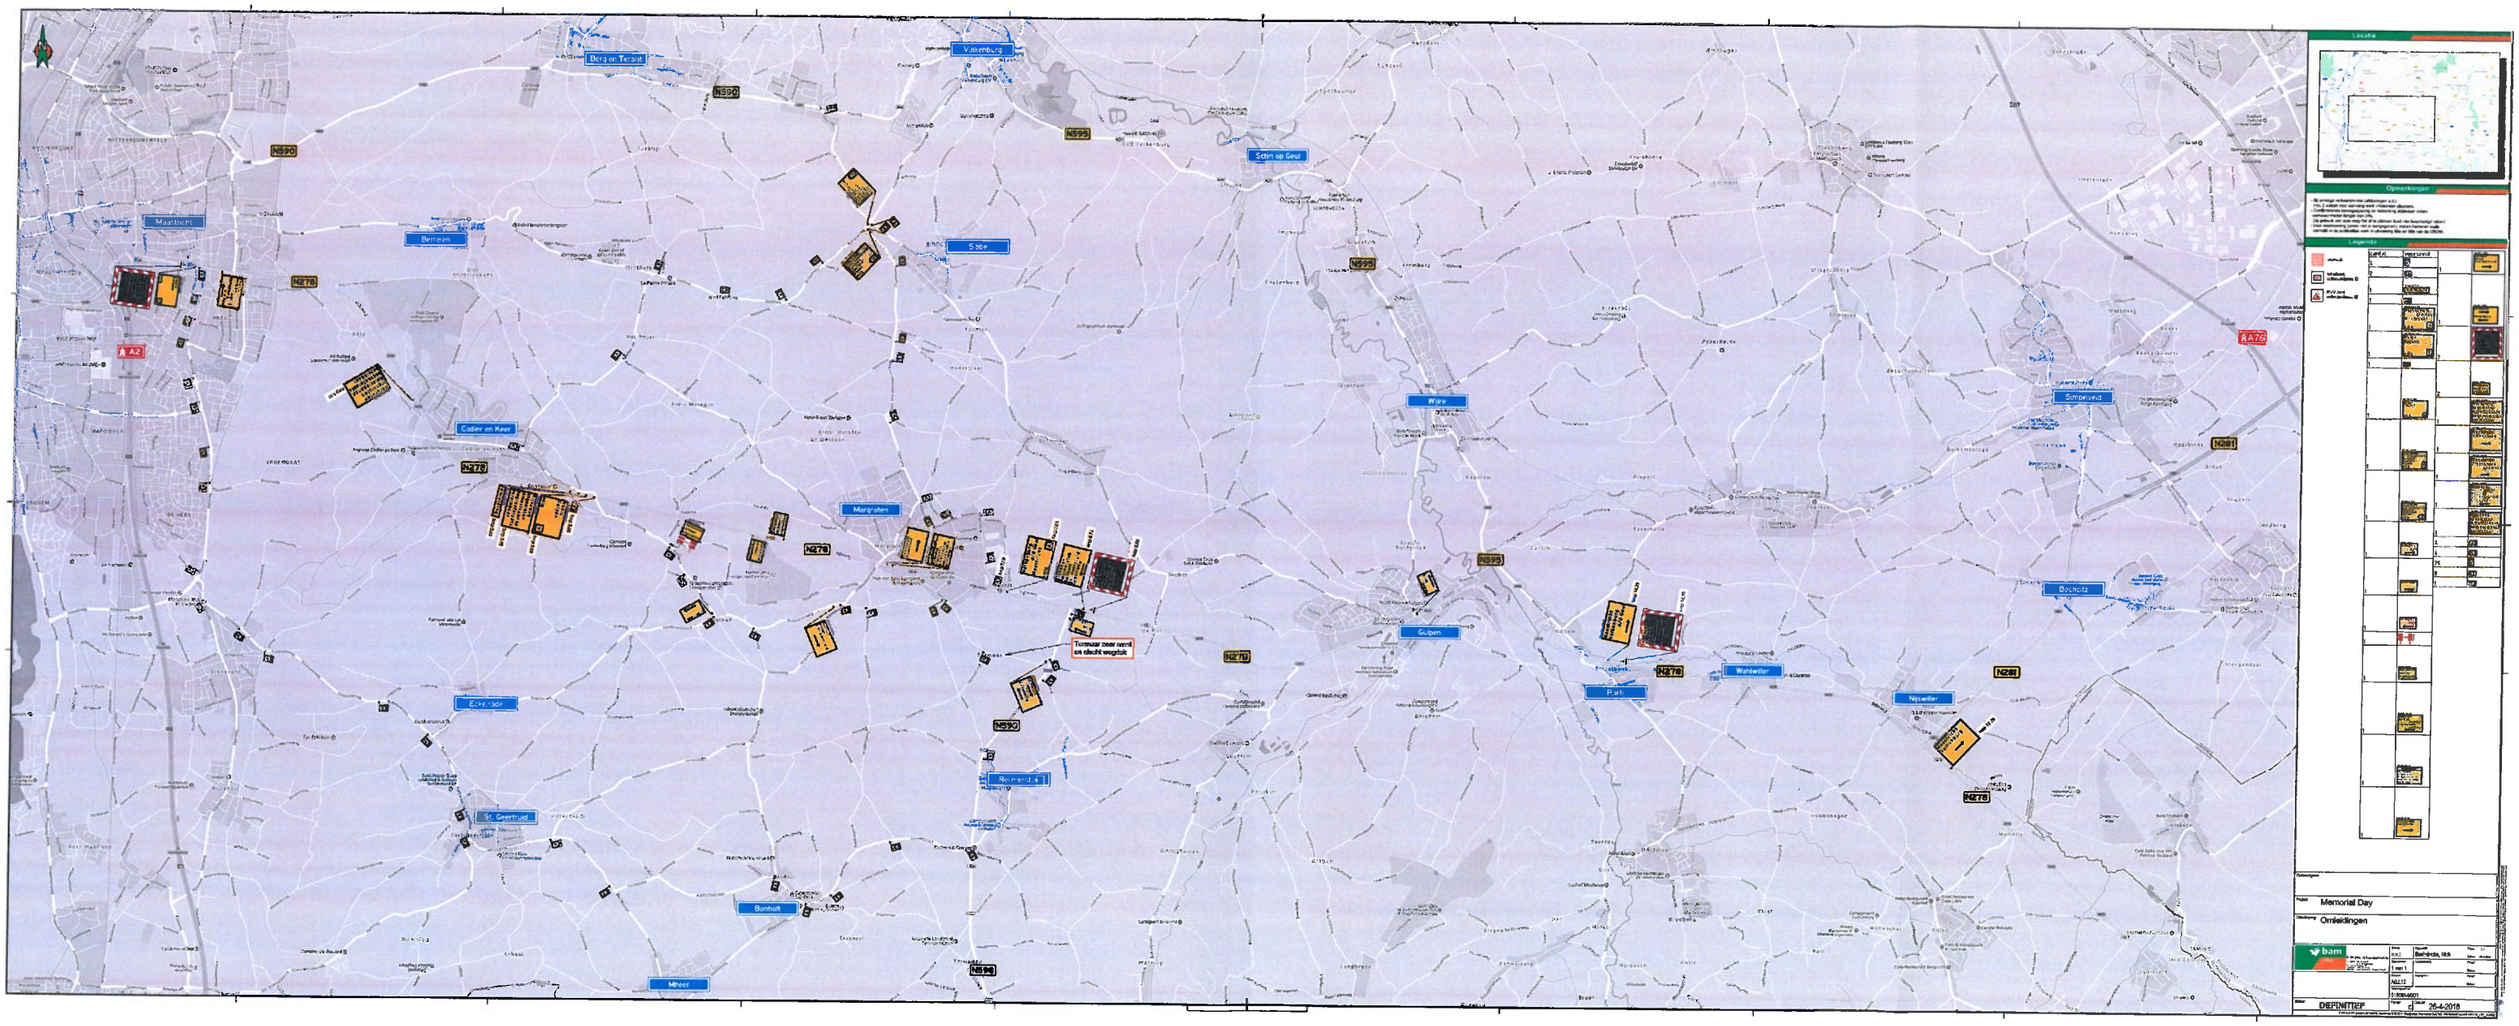

Locatie

Opmerkingen

Legende

Symbool	Omschrijving
	Wegwerkzone
	Wegwerkzone, afsluitingen
	RVV zone afsluitingen

Opdrachtgever

Project: Memorial Day

Onderwerp: Omleidingen

bam

Schaal: 1:1	Gemaakt: Bentinck, Nick	Datum: 26-4-2018	Plan: 01
Formaat: A3	Gezien:		Versie:
	Gecontr.:		Bijl.:
	Goedgek.:		Blad:
			Revisie:
			Bijl.:
			Blad:

Status: DEFINITIEF

Maastricht, d.d. 03-03-20

Akkoord / niet Akkoord
m.B.T. prov. wegen
Afdeling: Provinciale Wegen

Bureau: PWB

Naam: