

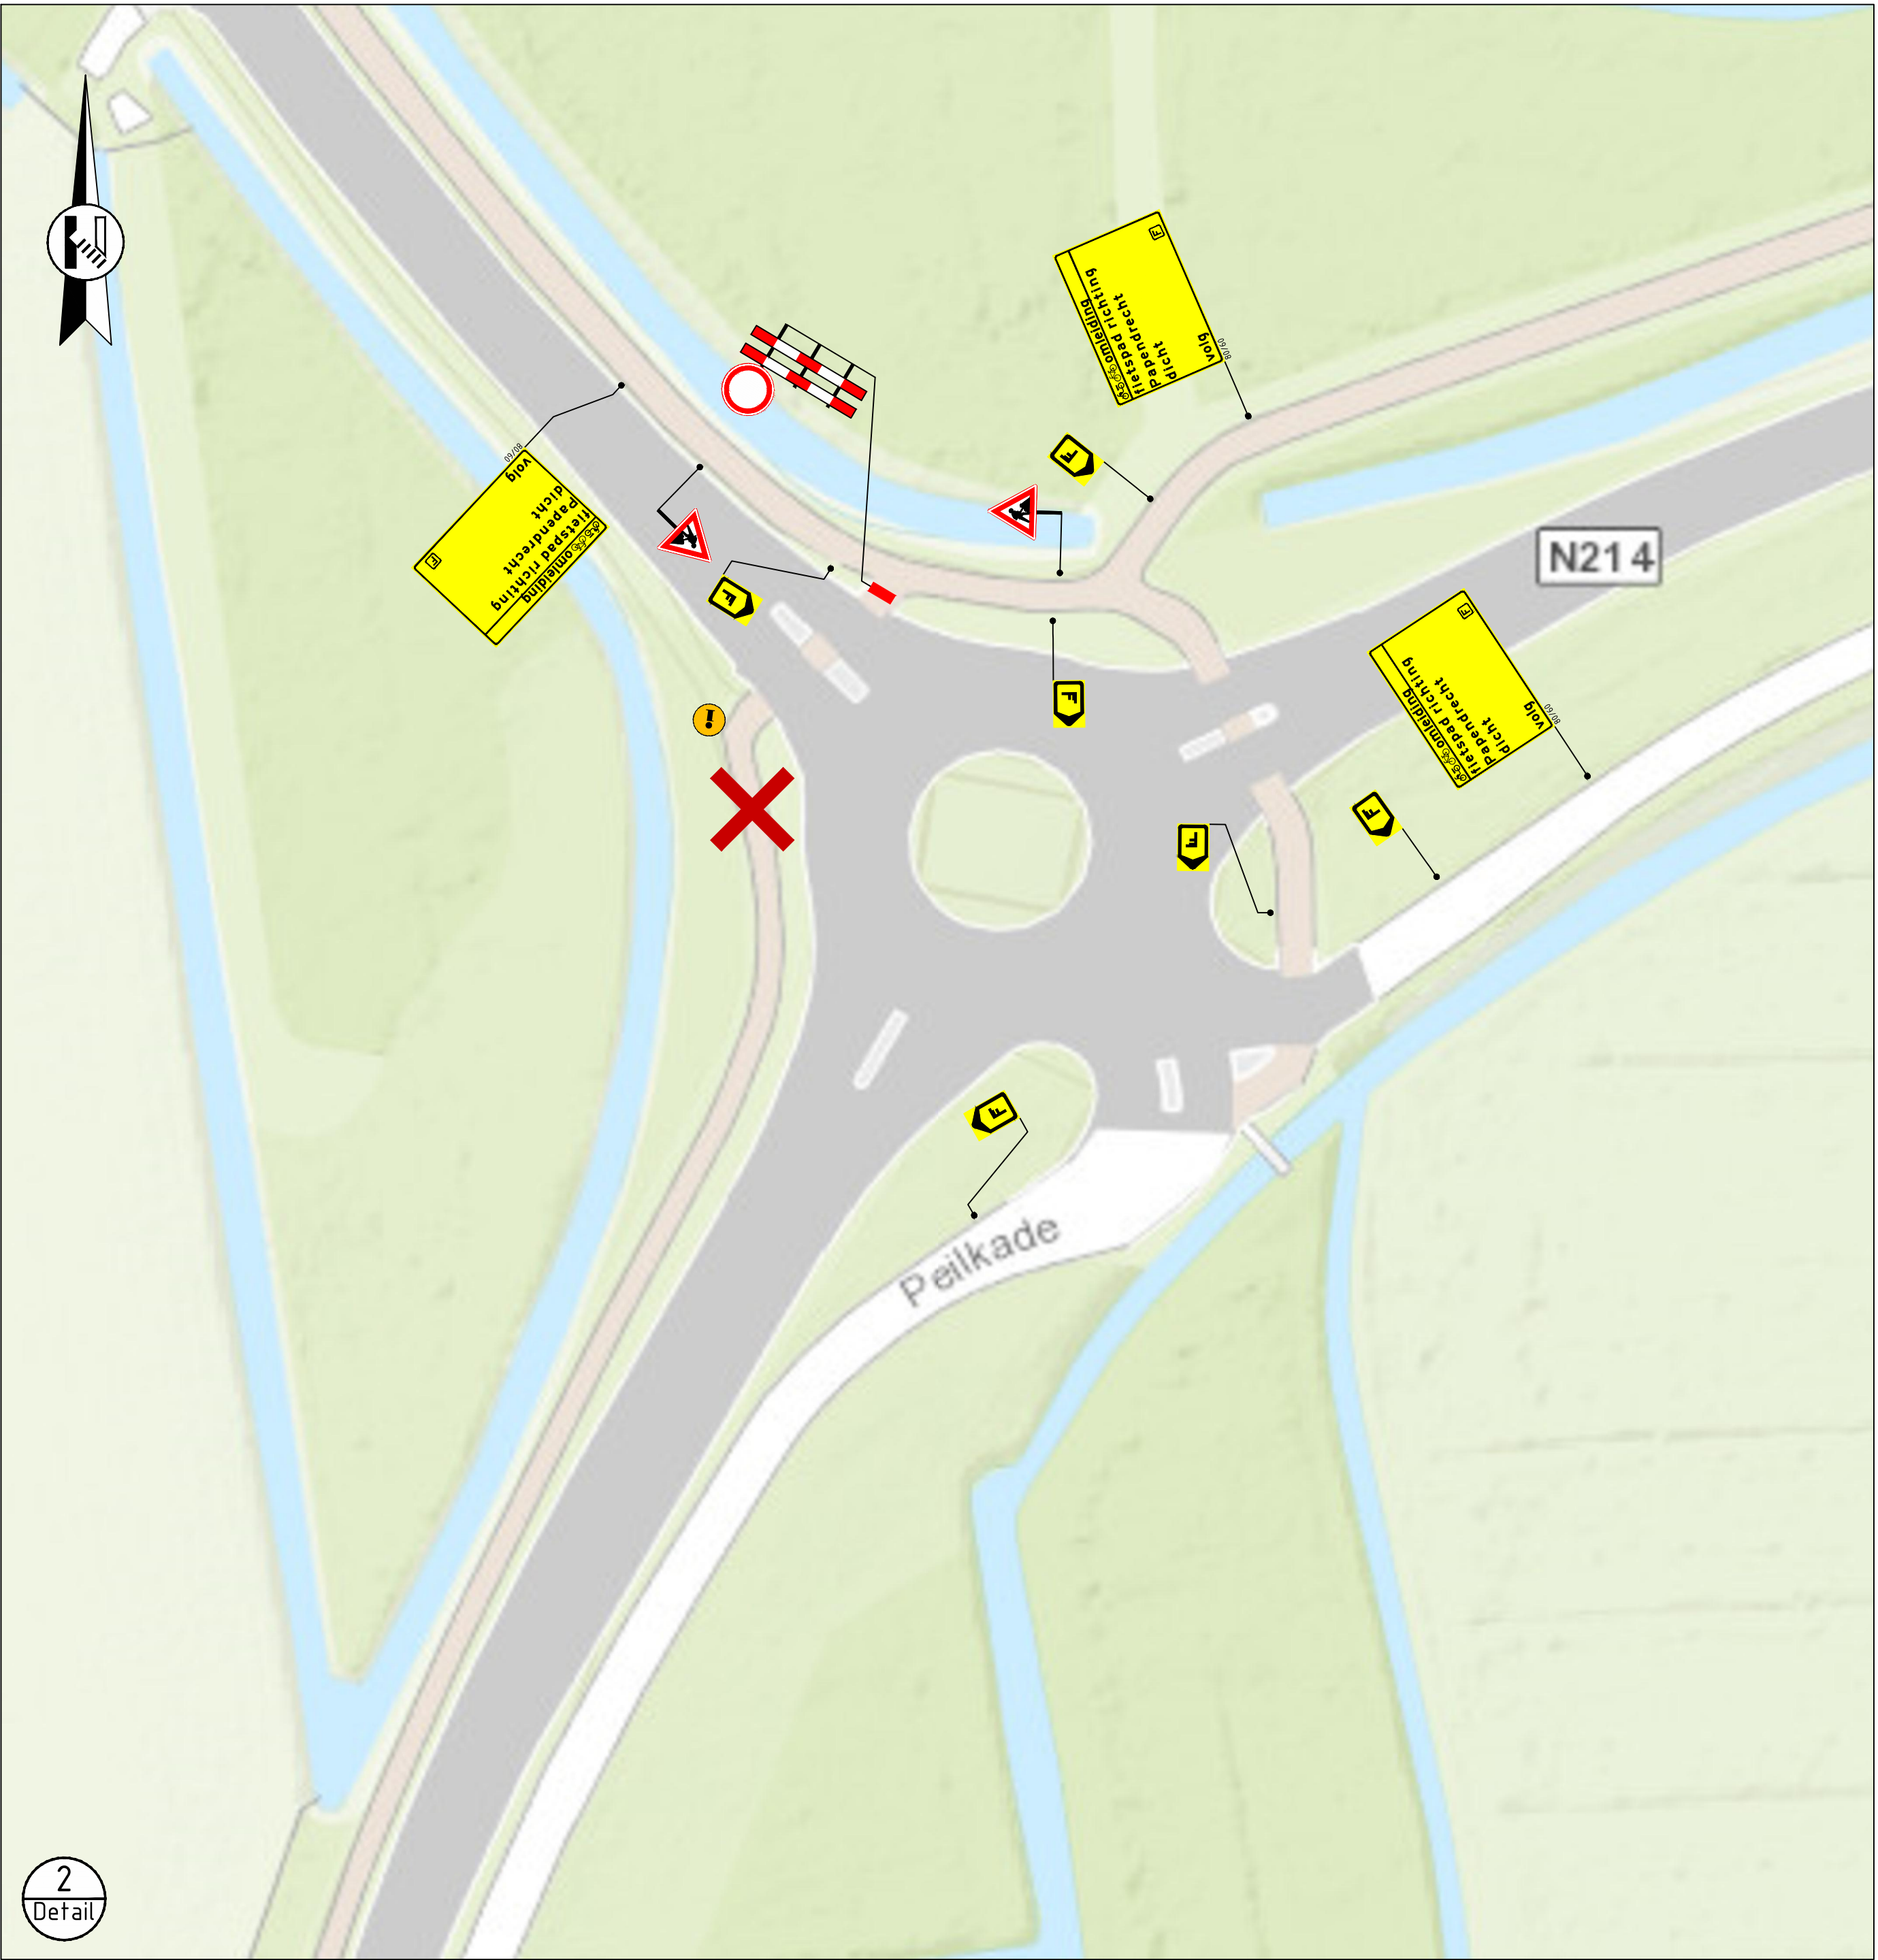
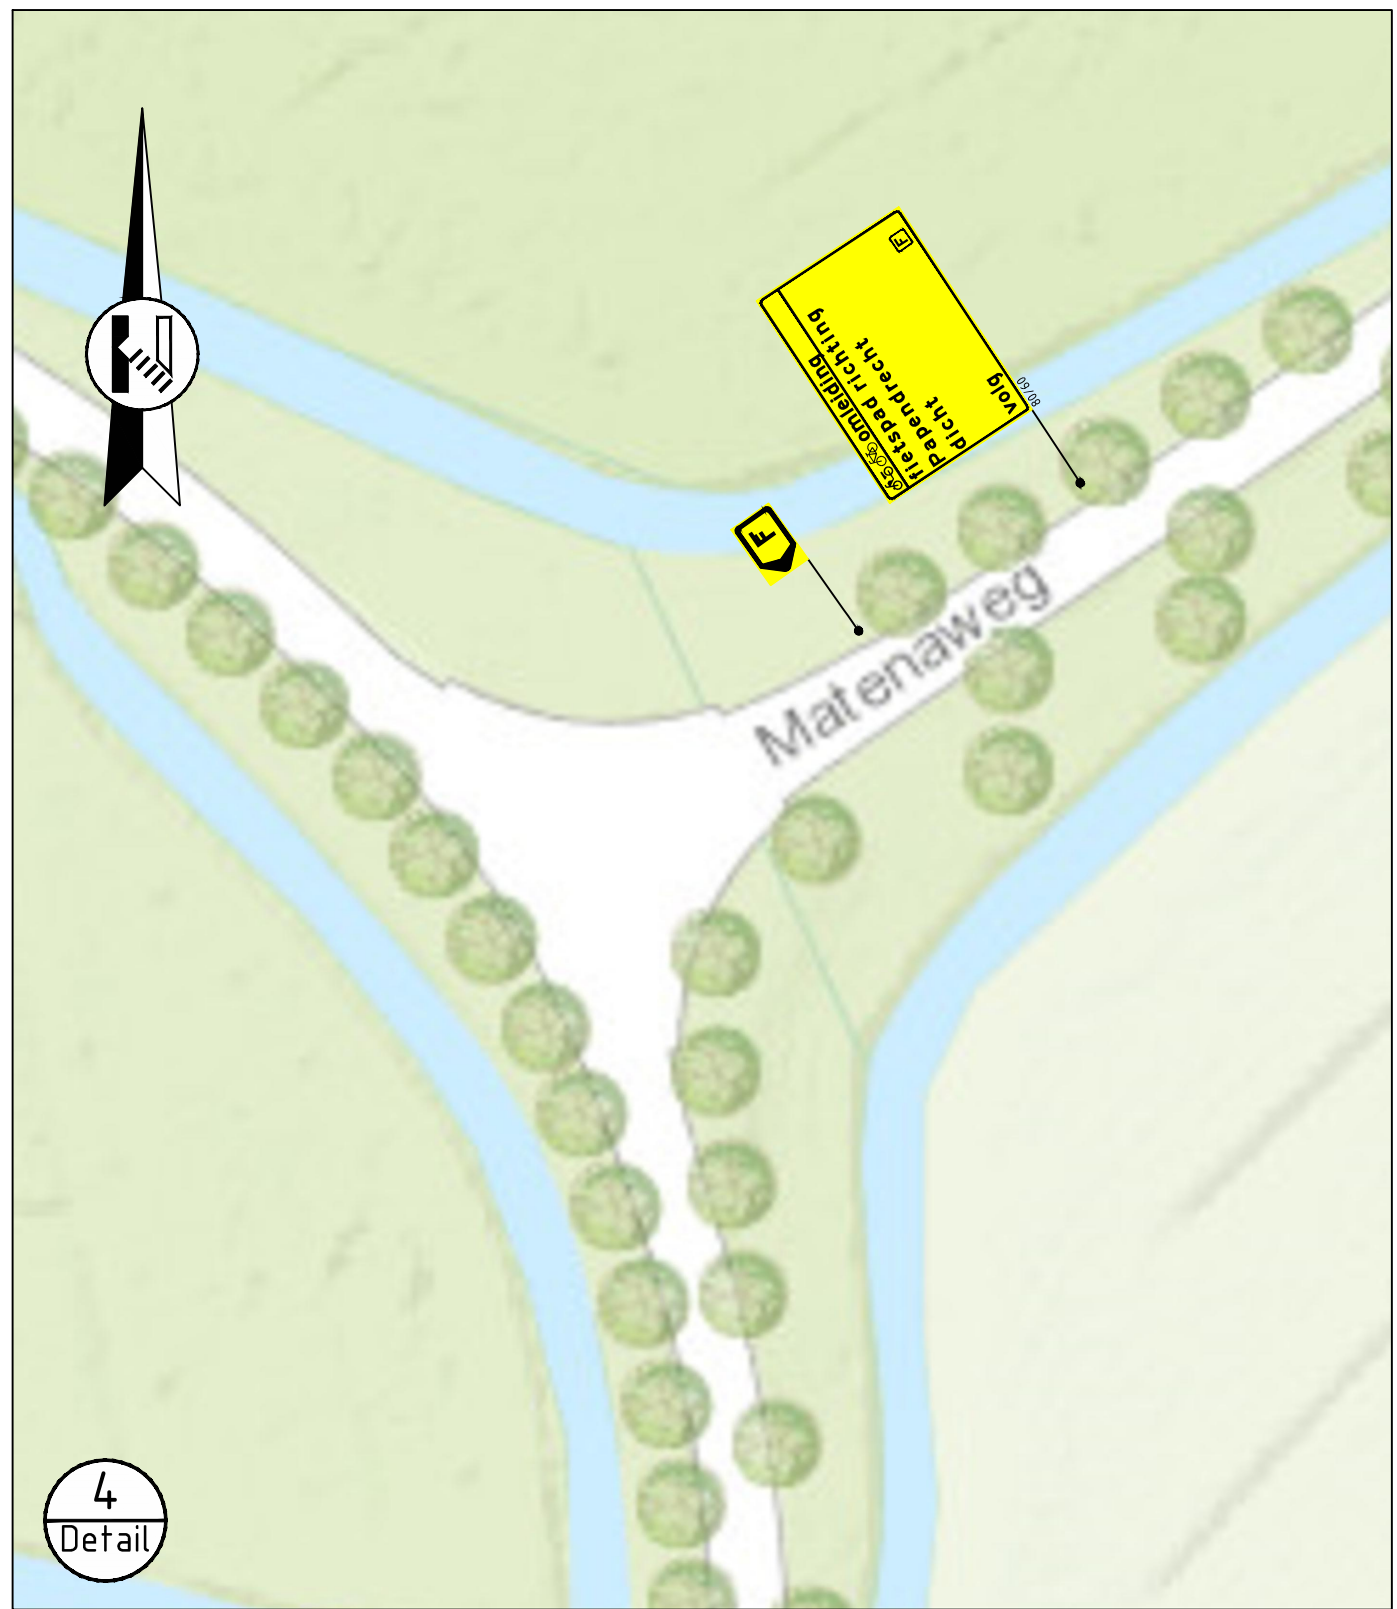
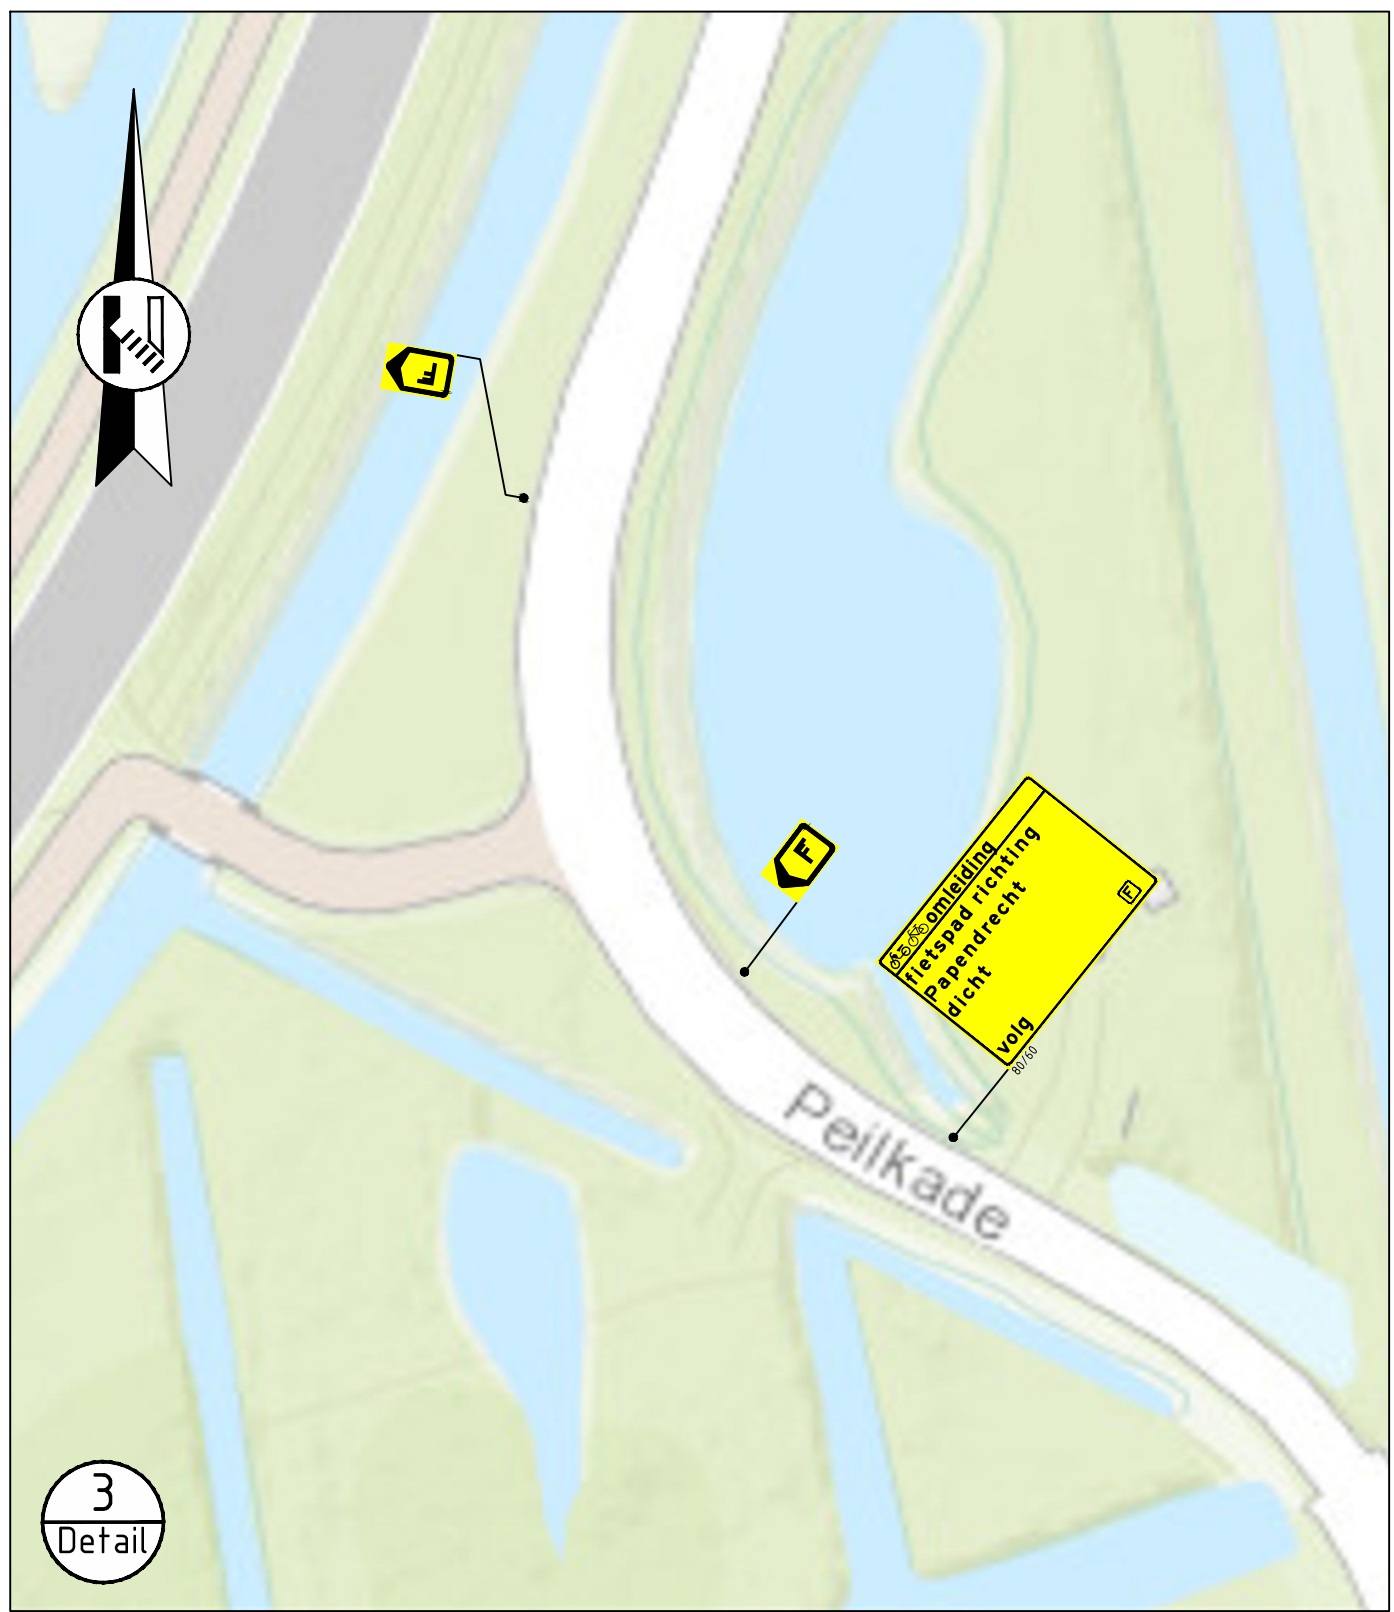


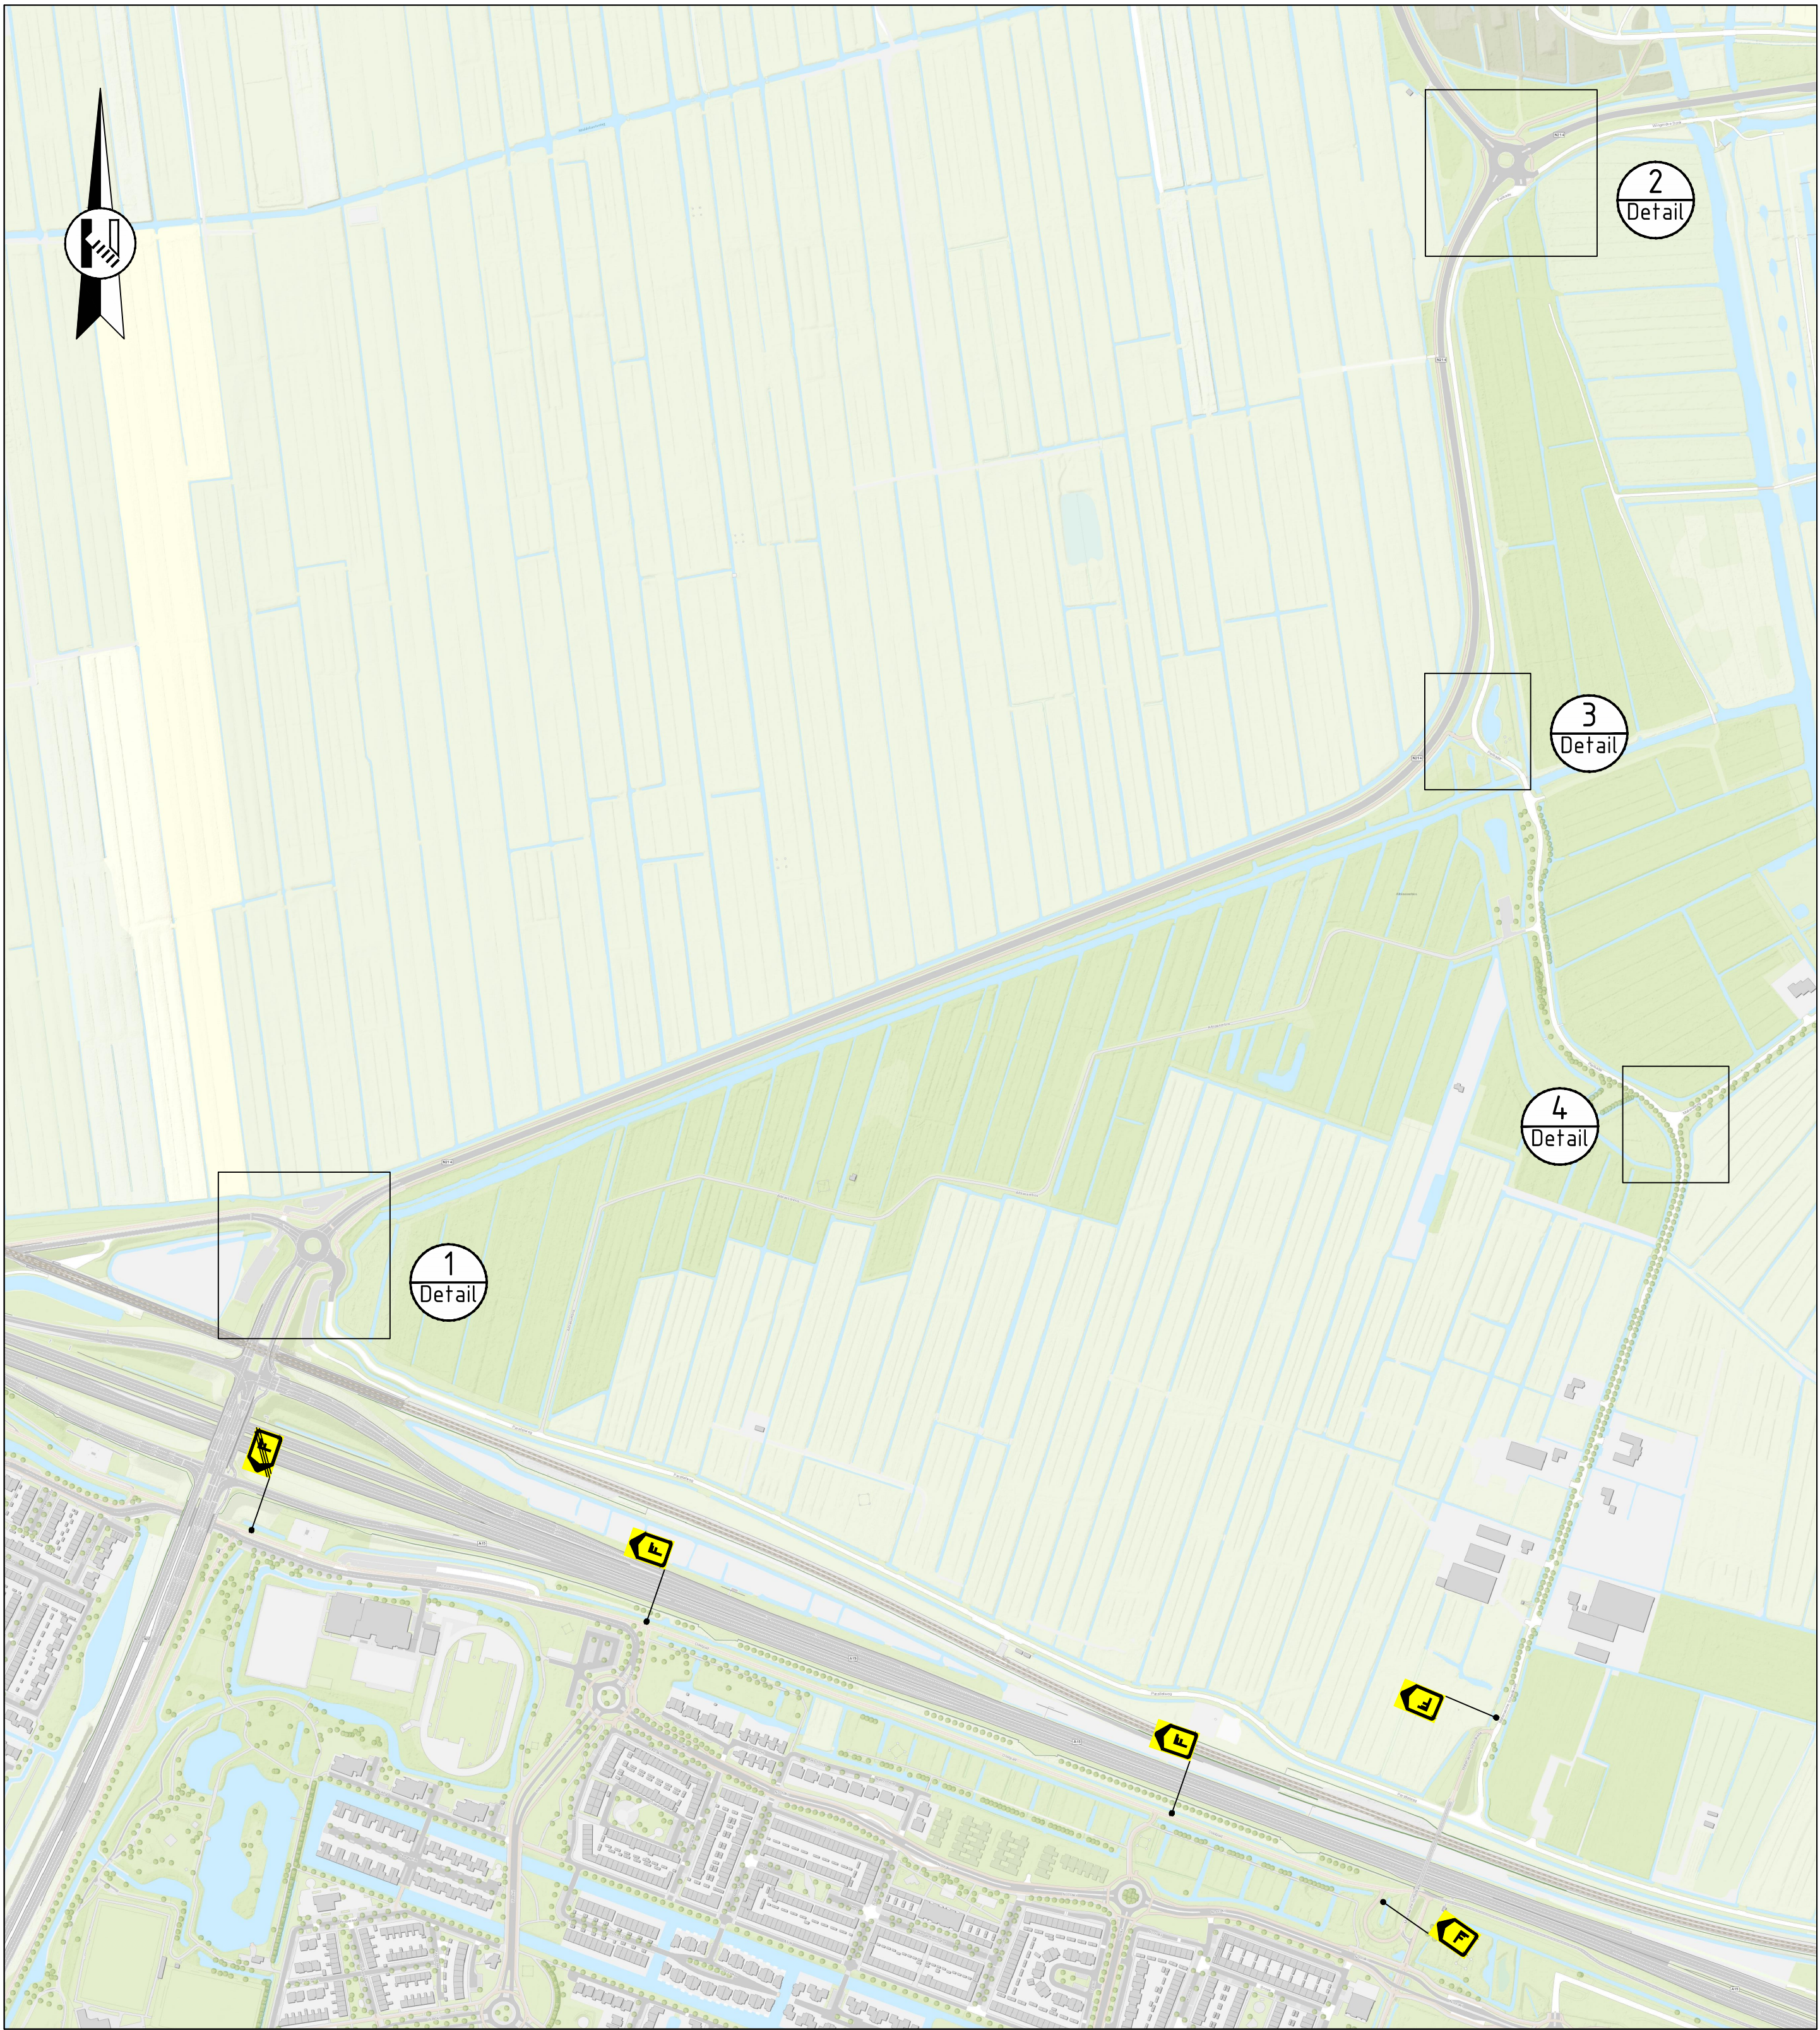

- Legenda**
- aan te brengen verkeersmaatregelen
 - werkruimte
 - afzethak
 - letterafmeting tekstbord
 - bestaande RVV-bebording
 - plaatsen publicatiebord

Opmerkingen

- afplakken/afdraaien conflicterende RVV bebording
- publicatieborden minimaal vier weken voor aanvang werkzaamheden plaatsen

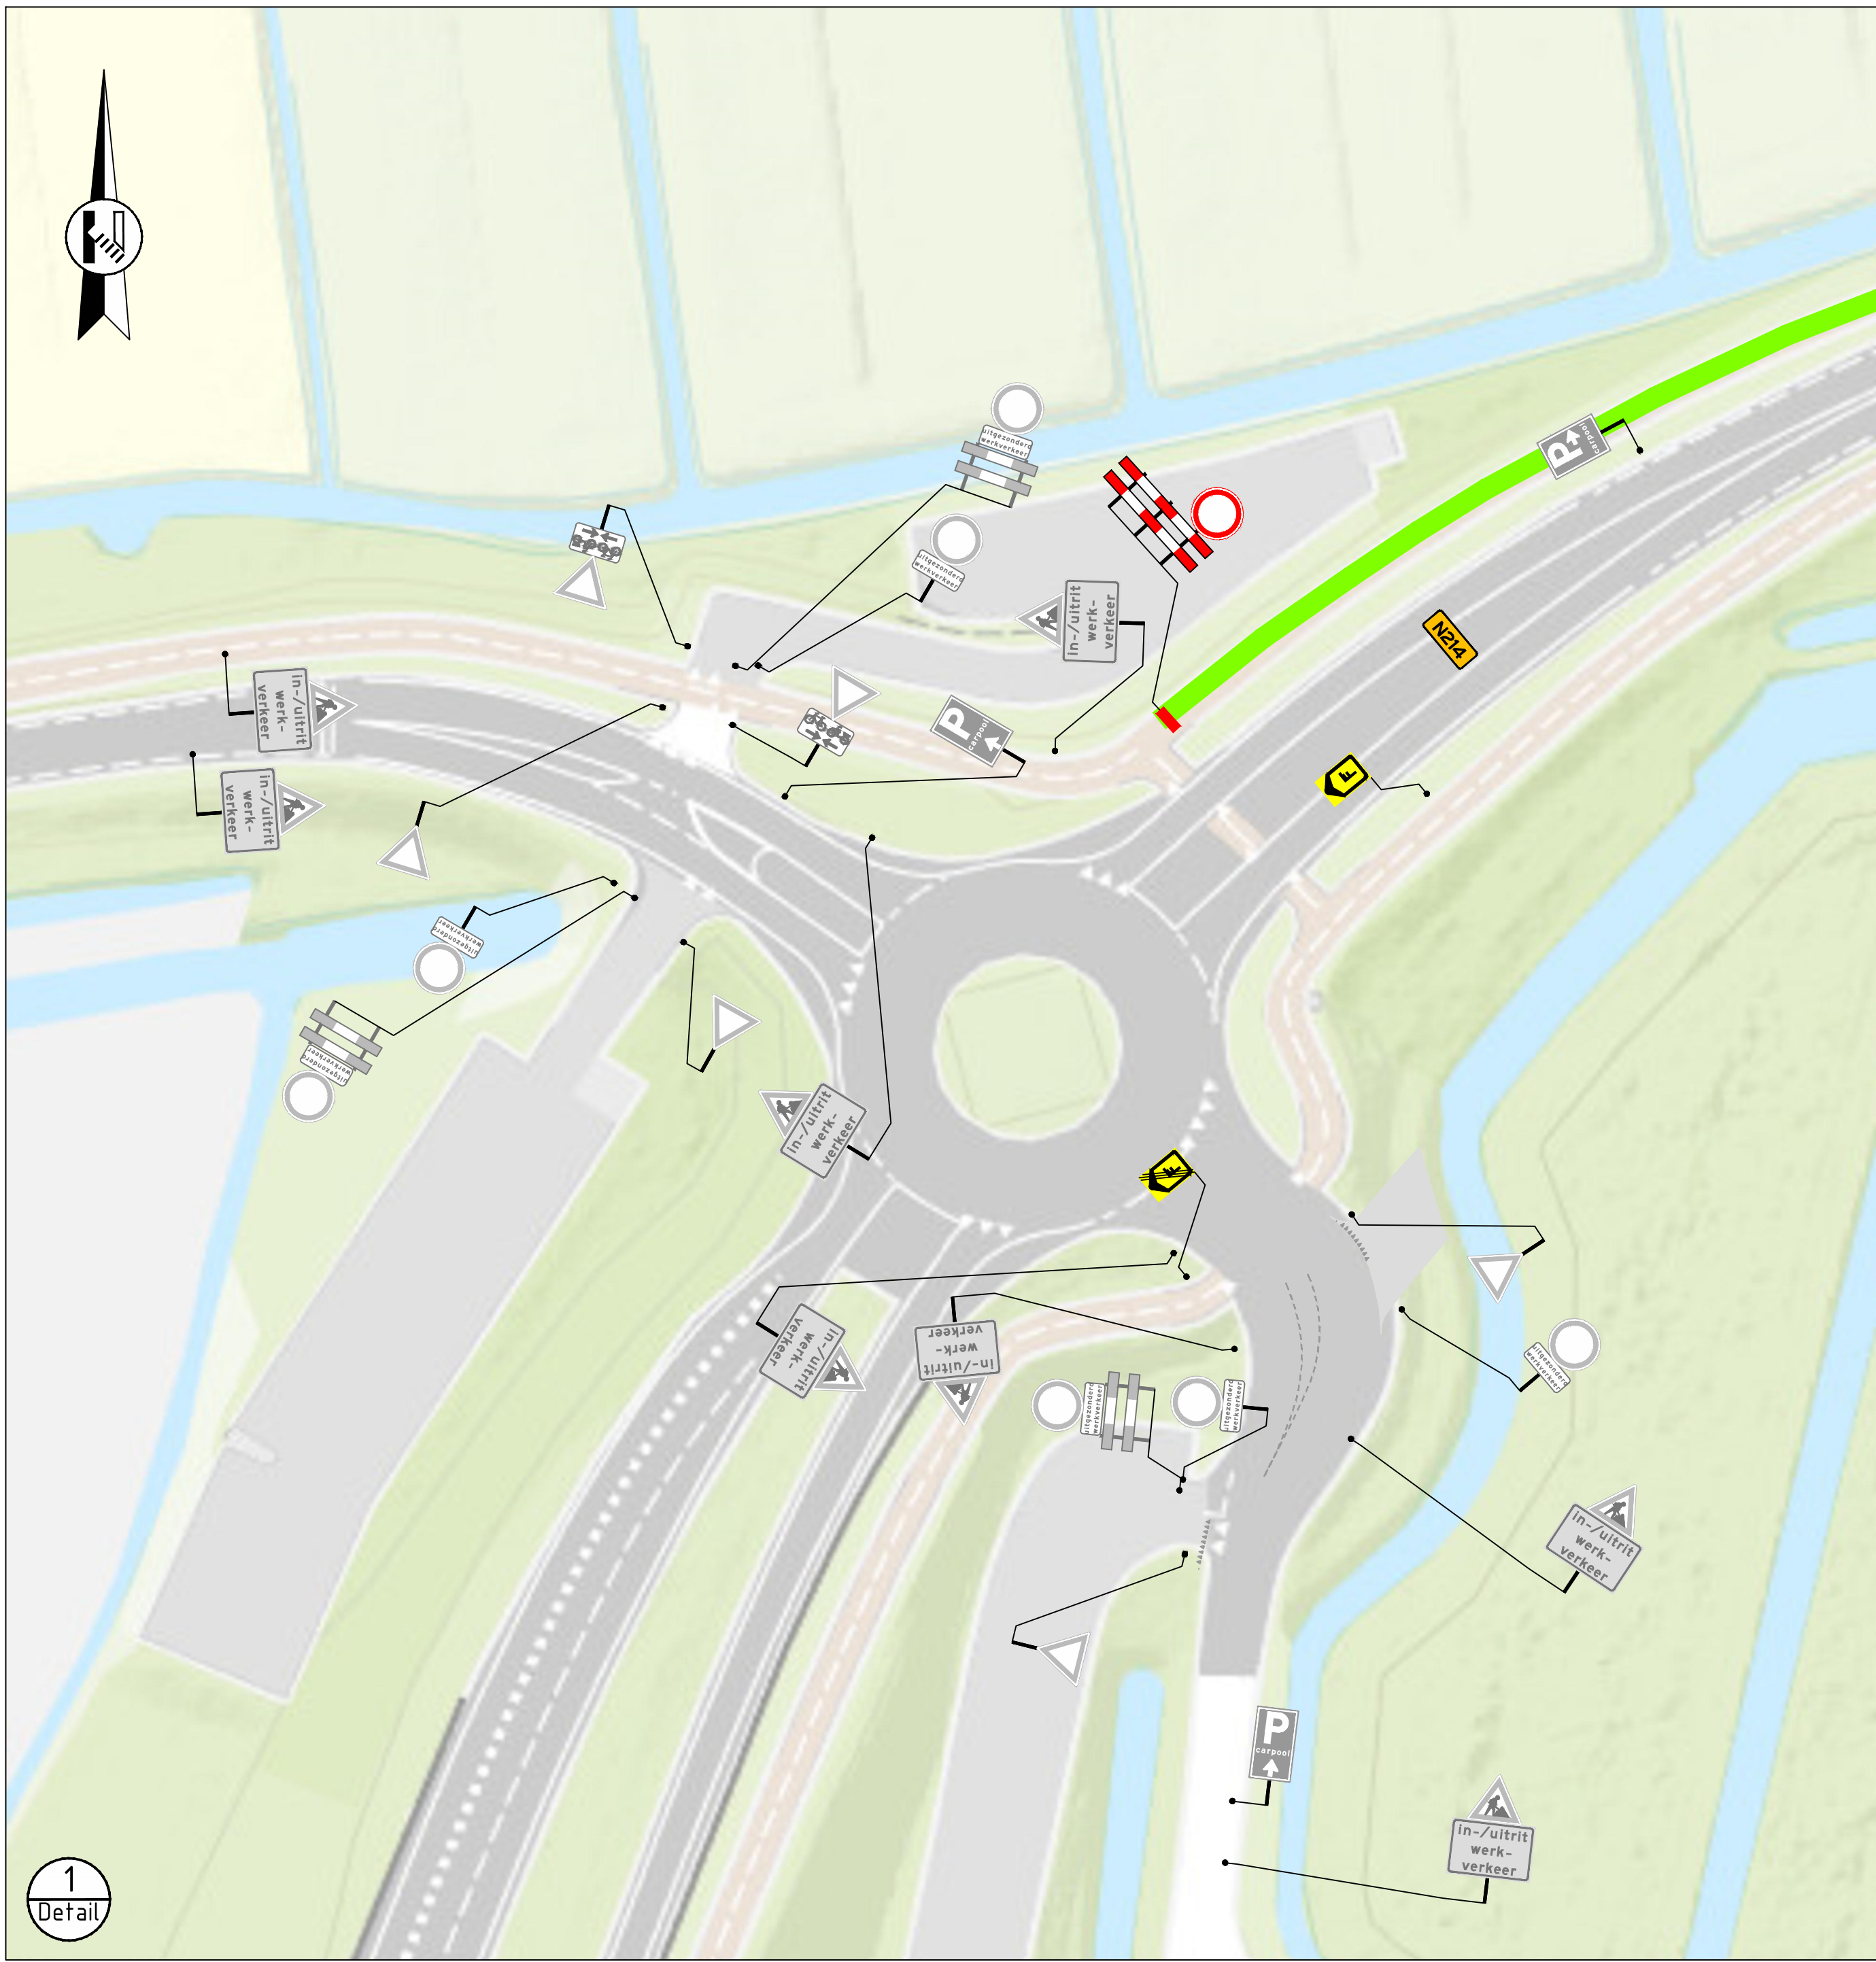

vanRens
mobiliteit
Verenigd de weg

Gefundeerde Projecten

Verlenging Eindhoven
Lengte 1,5 km
Project 1.000.000,-
T +31 (0)20 31 36 500

Opdrachtgever

 **Strukton**
Civiel

**Realiseren van de reconstructie
"aansluiting A15-N3"**

Tijdelijke verkeersmaatregelen
Afsluiten noordelijk fietspad t.b.v. voorbelasting

ontwerper:	J.J. Pouderoijen	23-09-2019
controle:	H. de Jong	23-09-2019
status:	Ter goedkeuring	
hoort bij:	n.v.t.	formaat: A0
tekeningen:		
40018023-107 a1		
© van Rens mobiliteit - Ontwerp & Advies		