



3264 AANVRAAG NOORDZIJDSEWEG 197 | POLSBROEK

D 17-07-2019 | JdJ

O C. van Rossum




Vrouwenmantel 3 | 2871 NJ Schoonhoven | T 0182 - 32 01 11 | E info@verstoep.nl | www.verstoep.nl

■ BOUWADVIES

● ARCHITECTUUR

▲ ONTWIKKELING

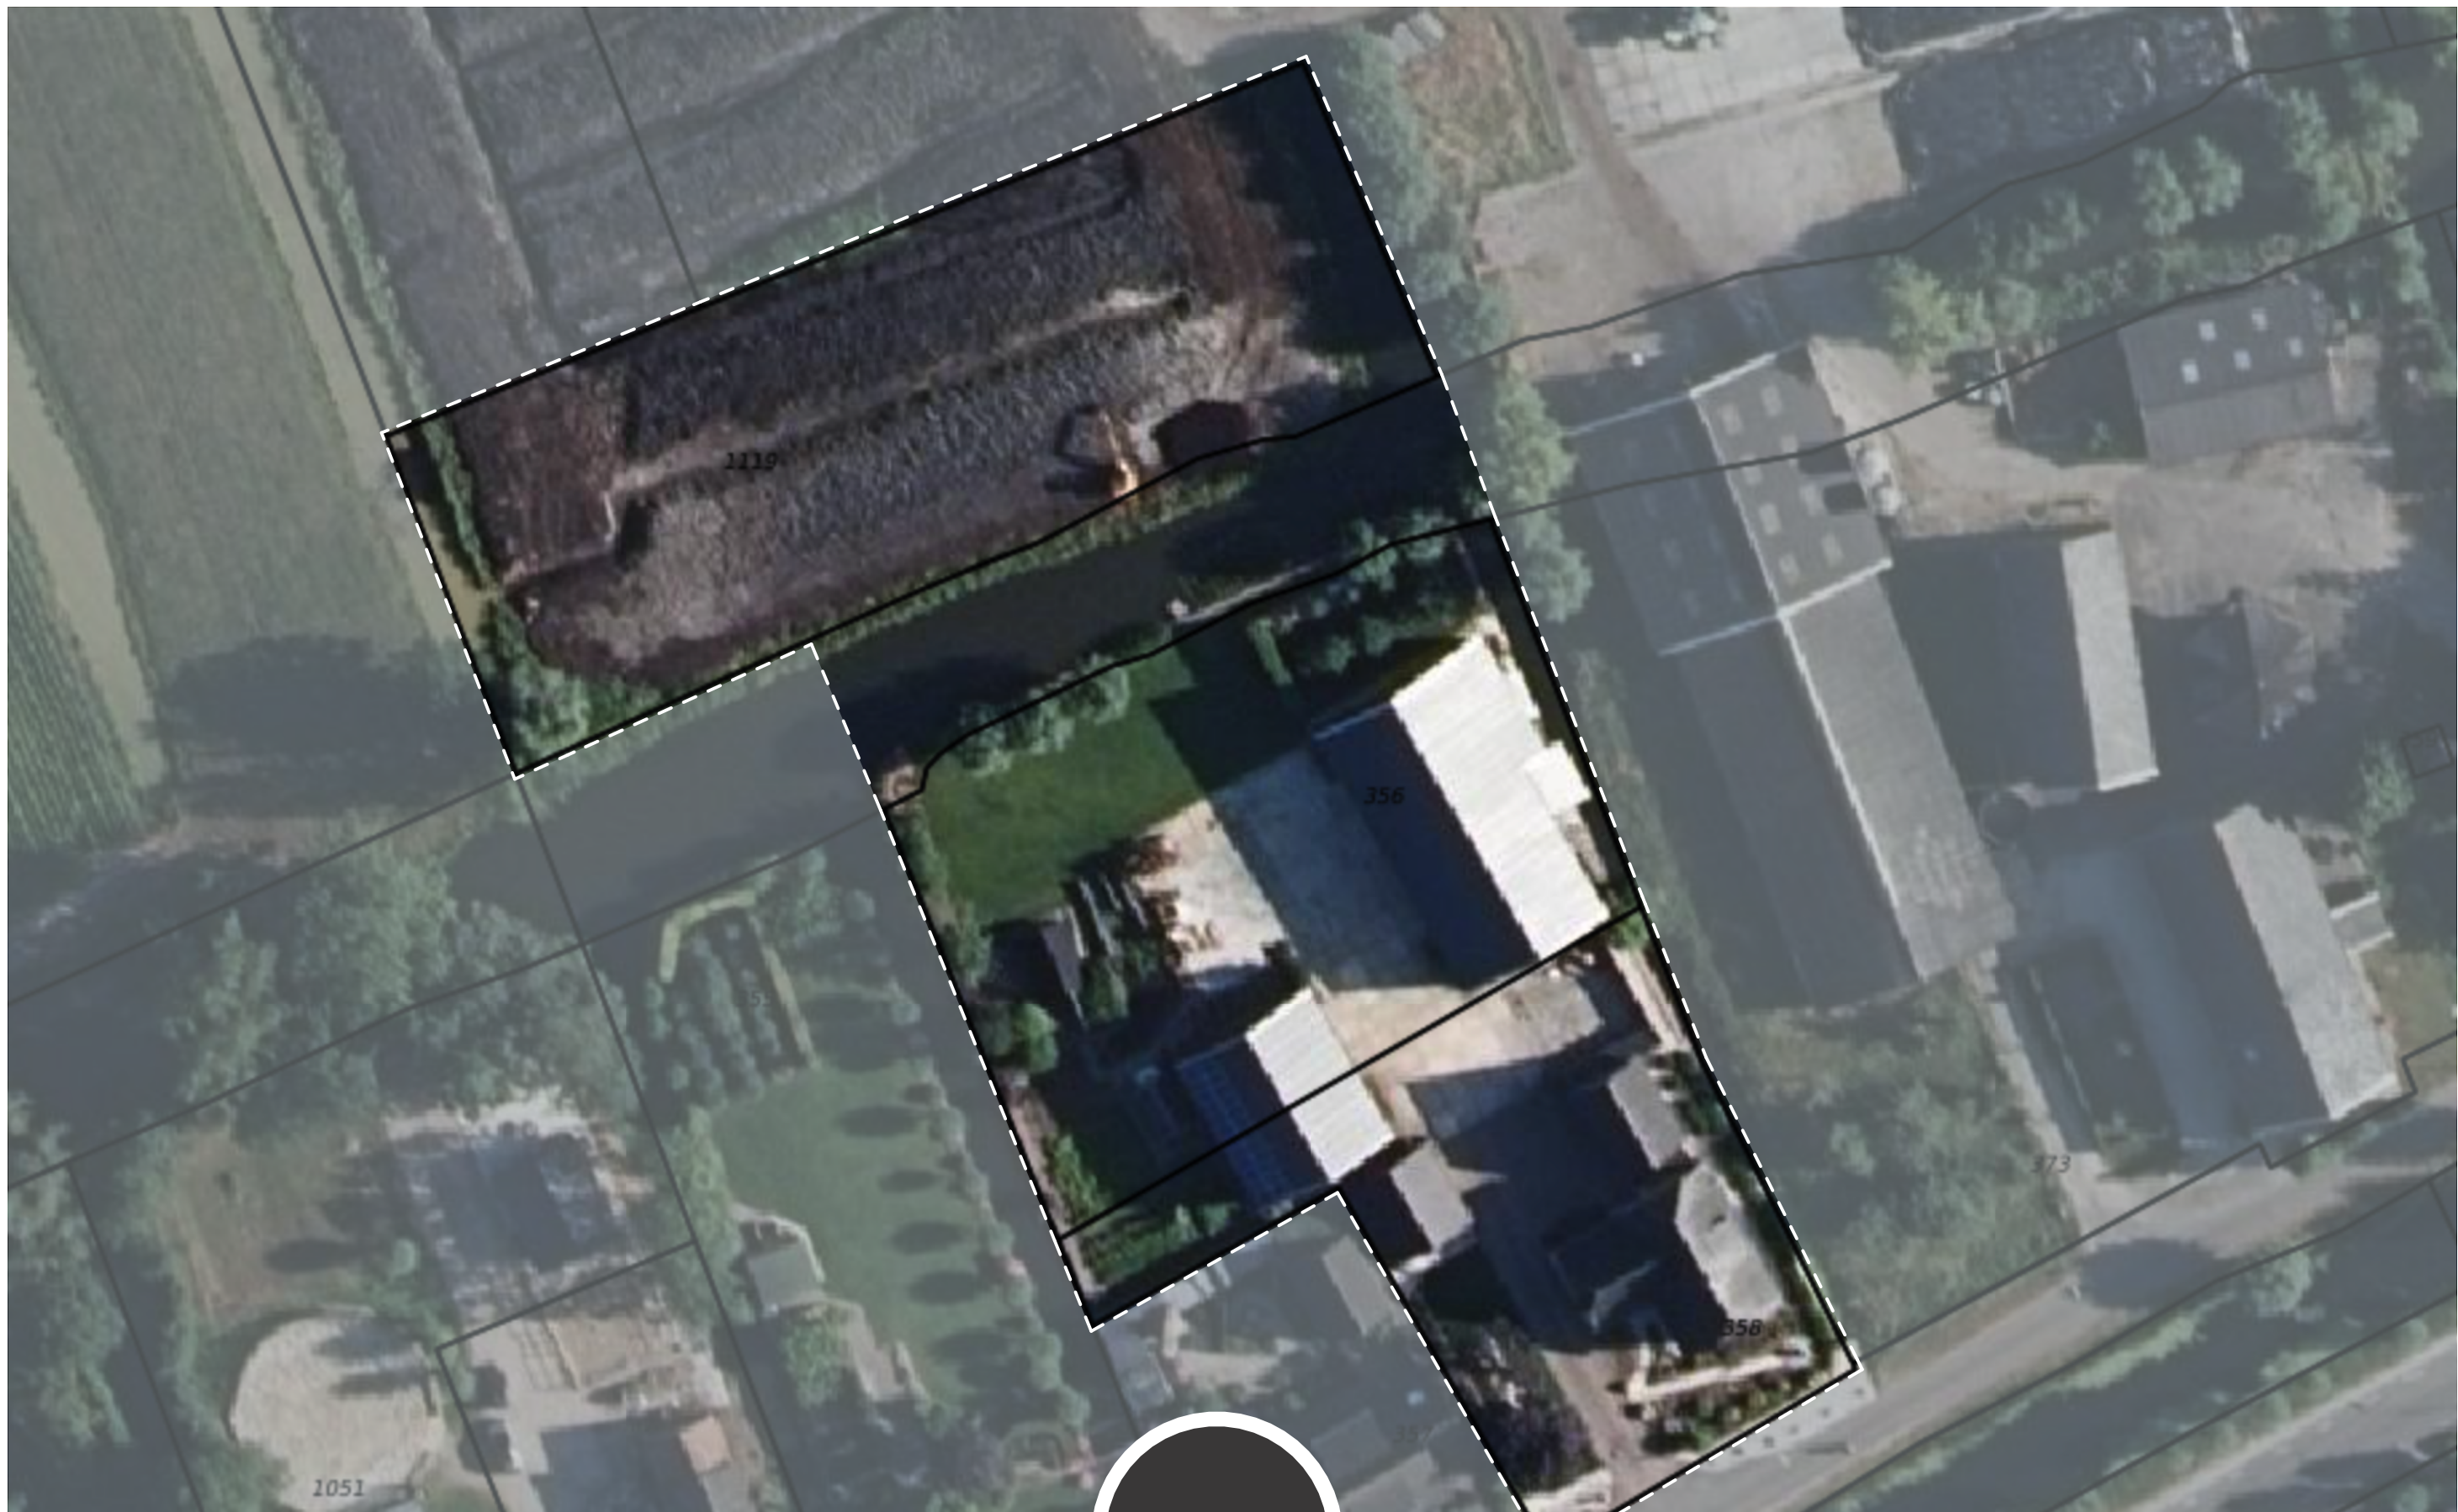


SITUATIE ZOMER 2018 | 1:500



verstoep

SITUATIE WINTER 2019 | 1:500

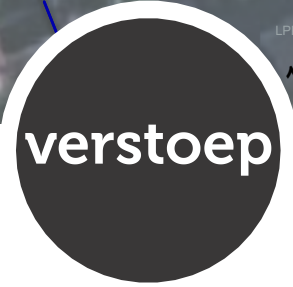

NIEUWE SITUATIE | 1:500



■ BOUWADVIES

● ARCHITECTUUR

▲ ONTWIKKELING

FOTOBLAD