
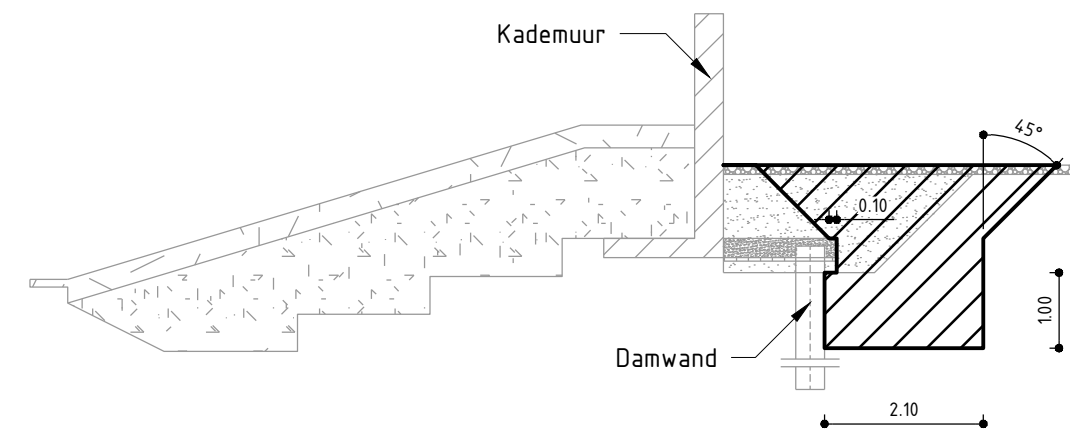
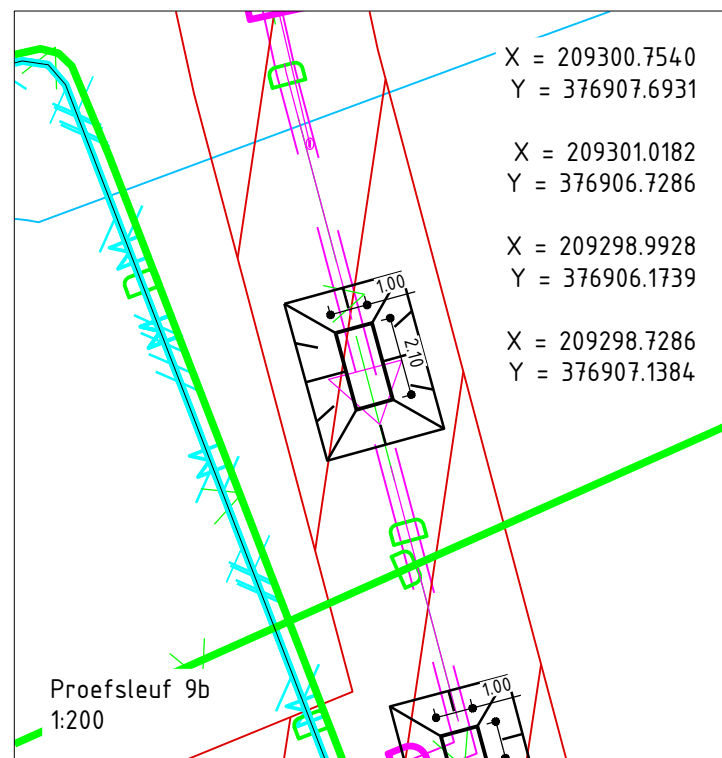
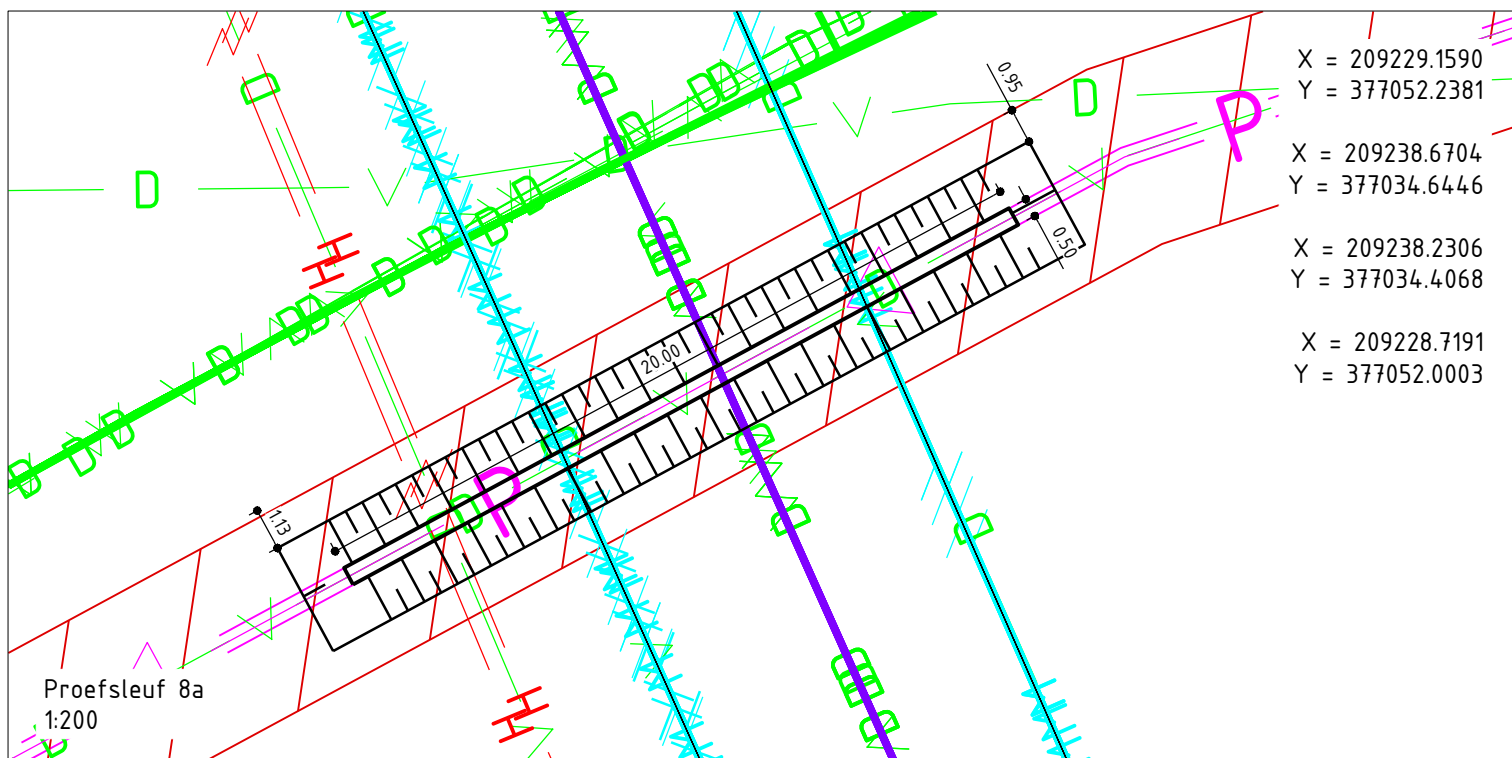
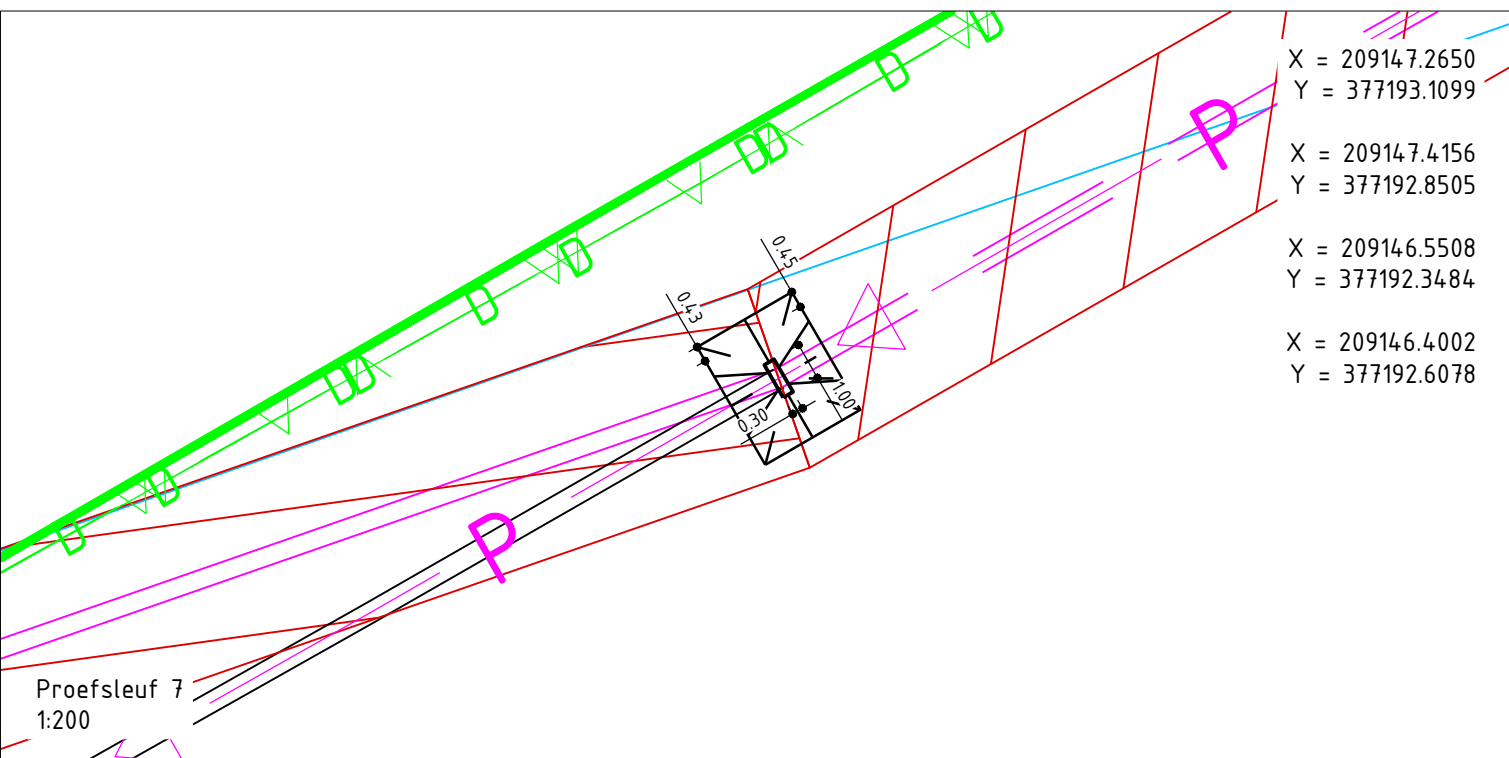
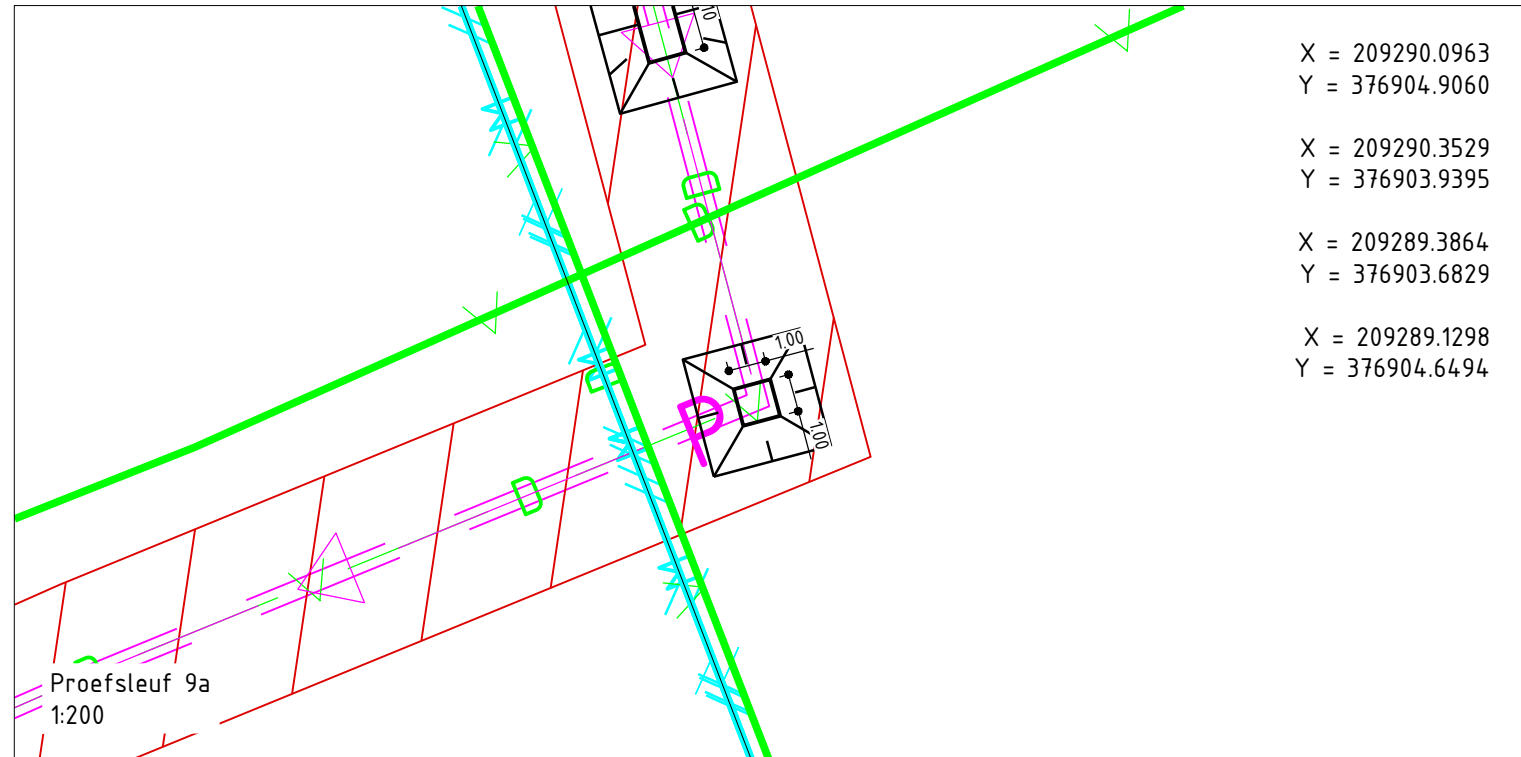
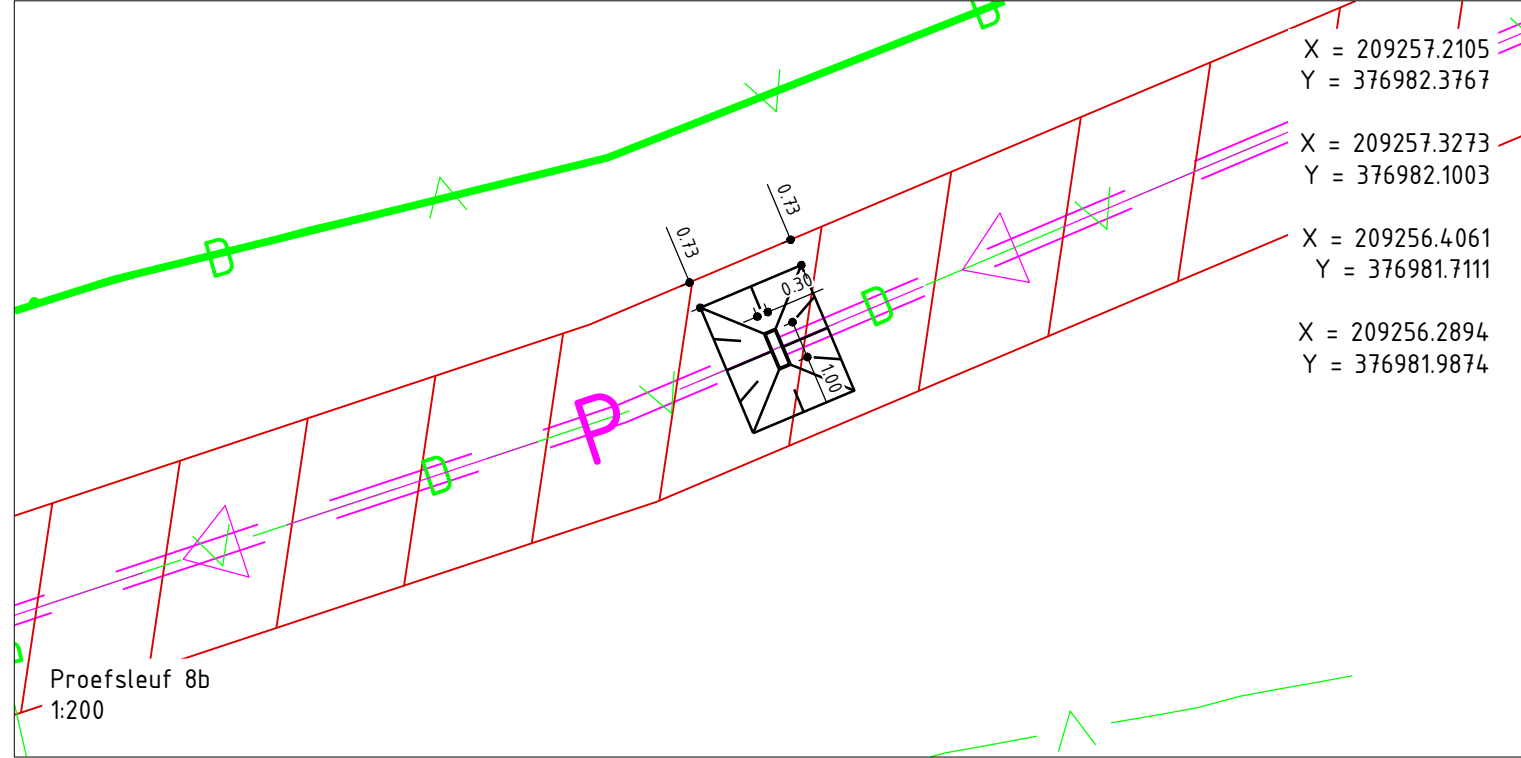
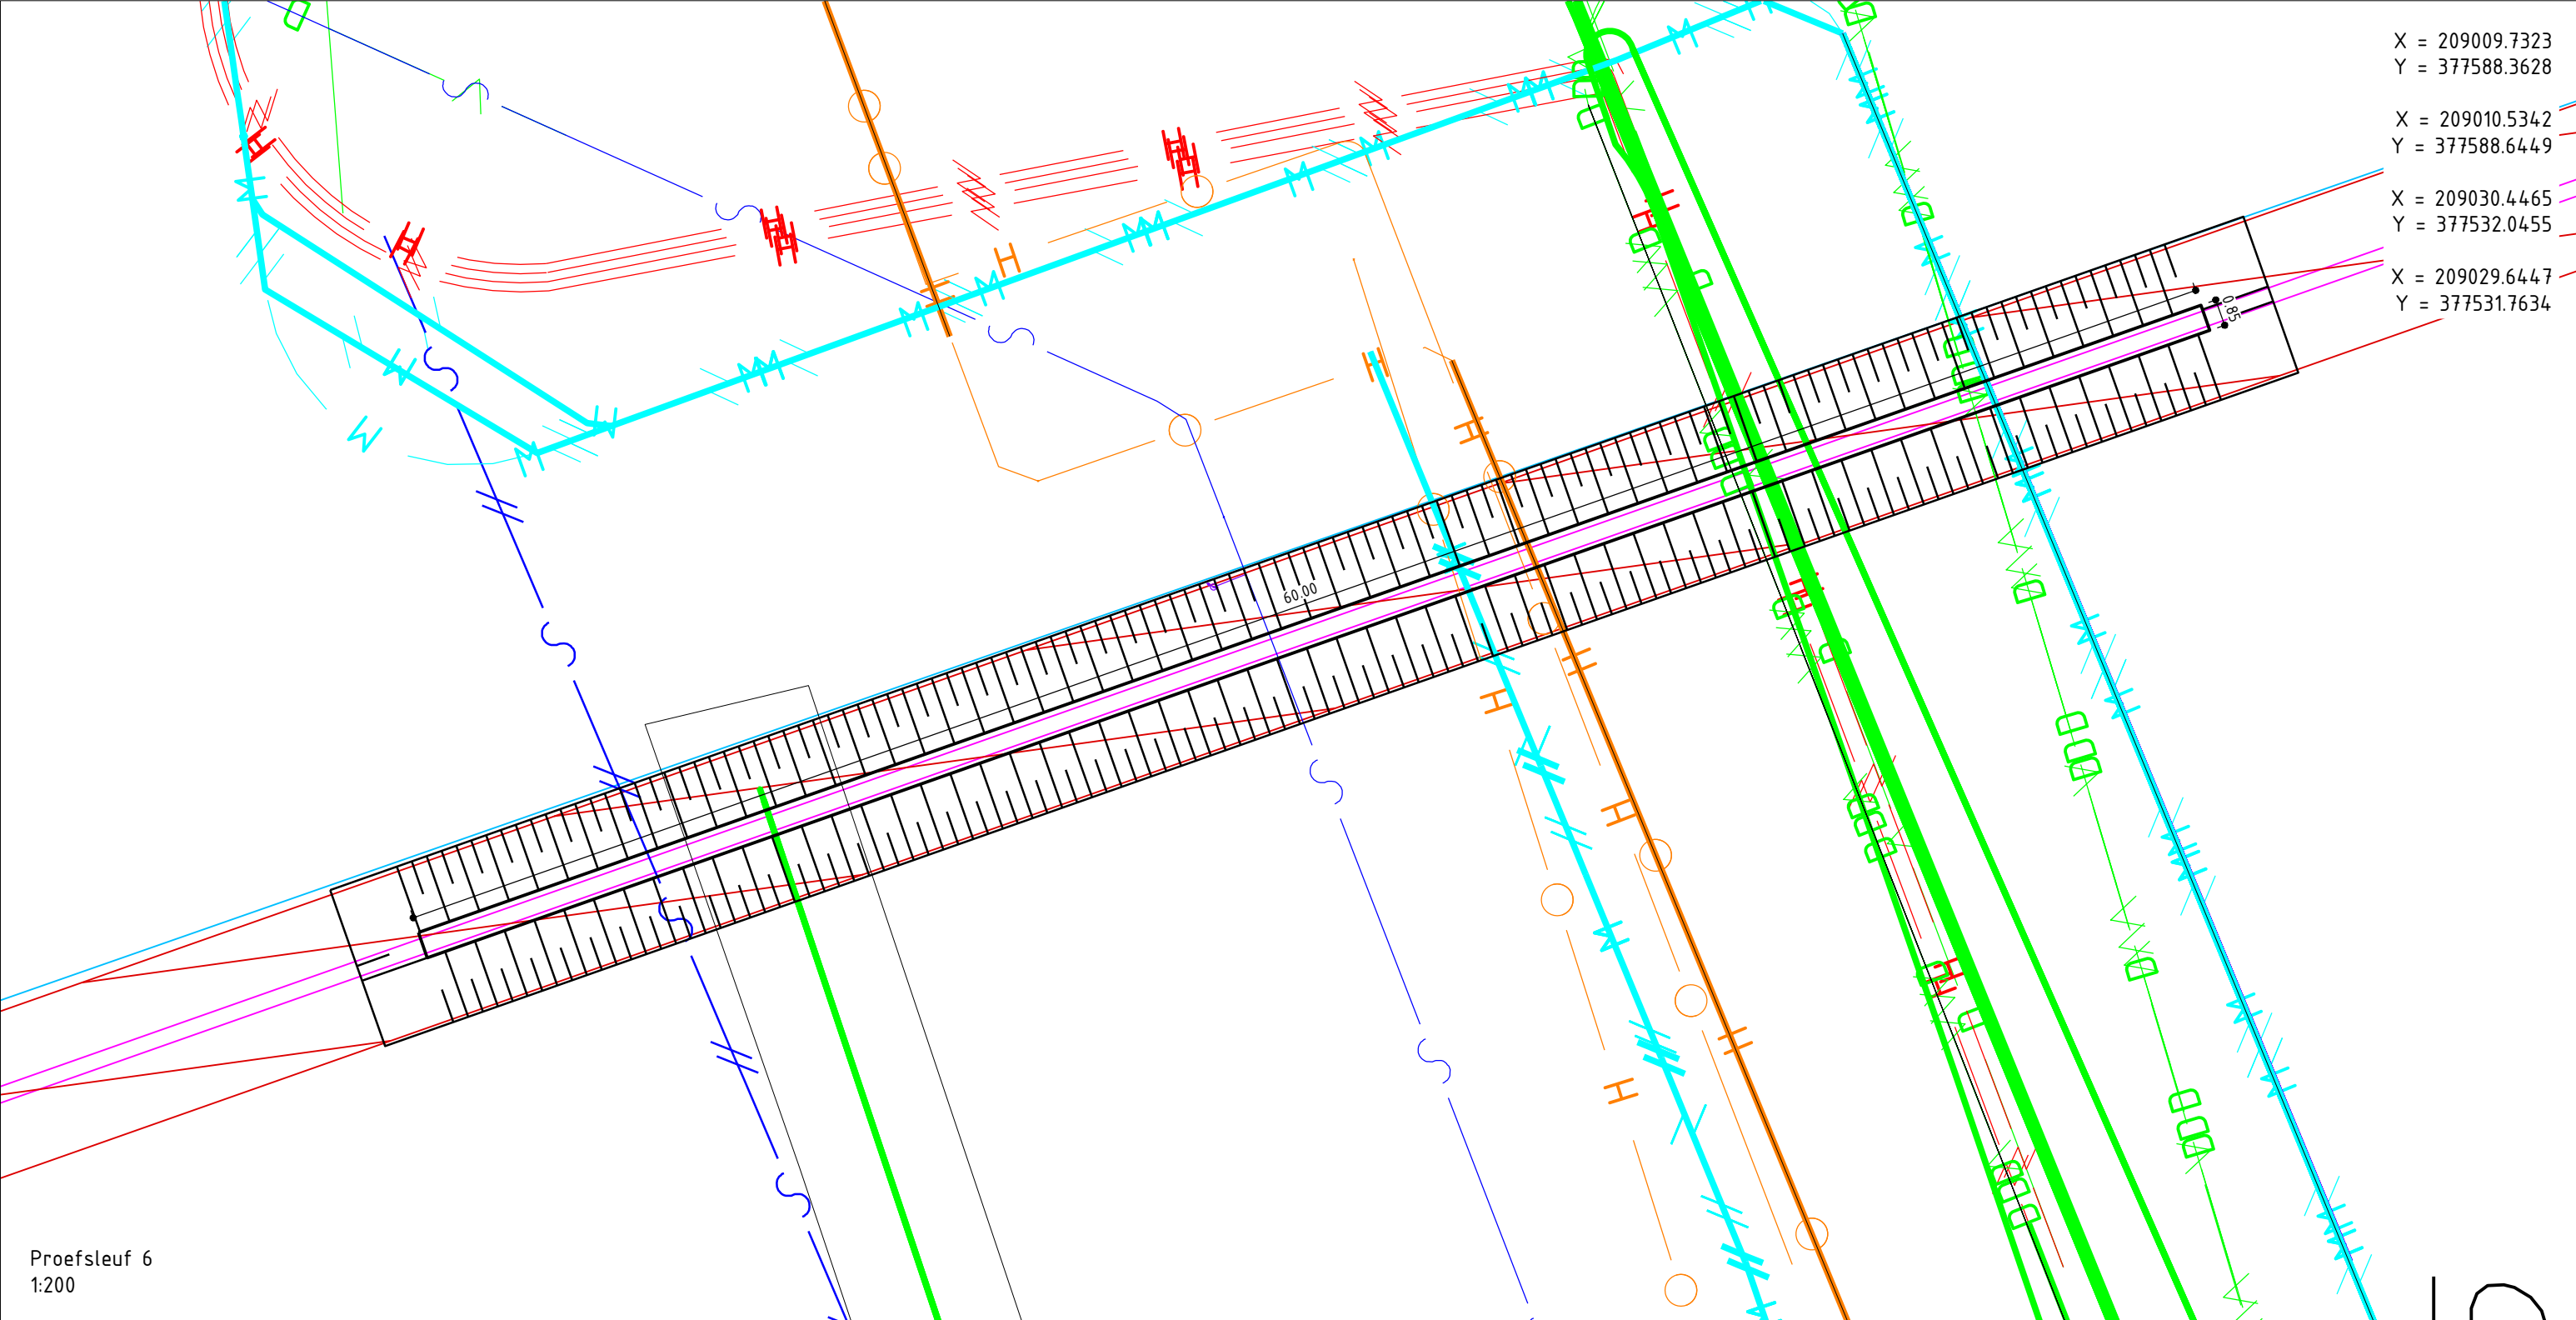
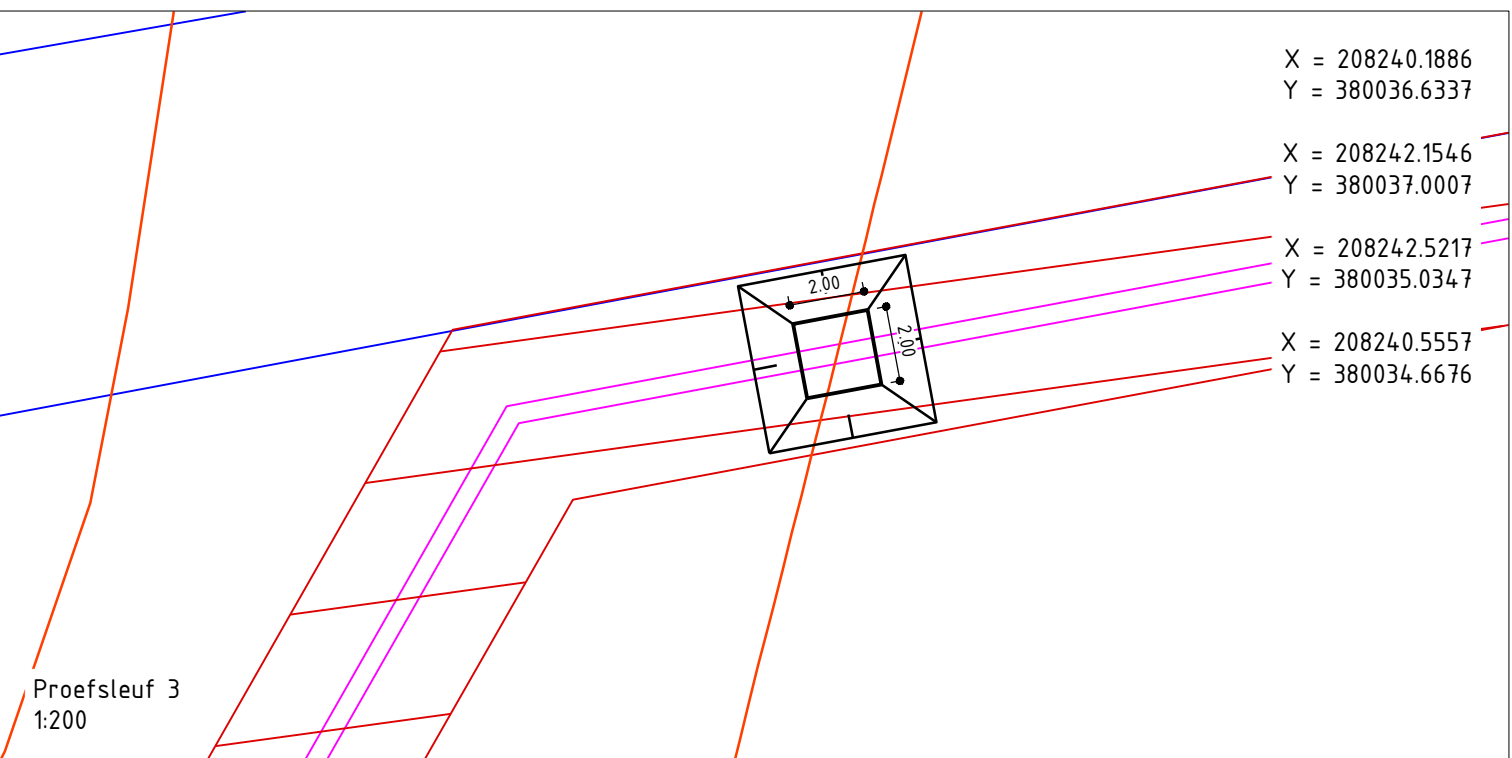
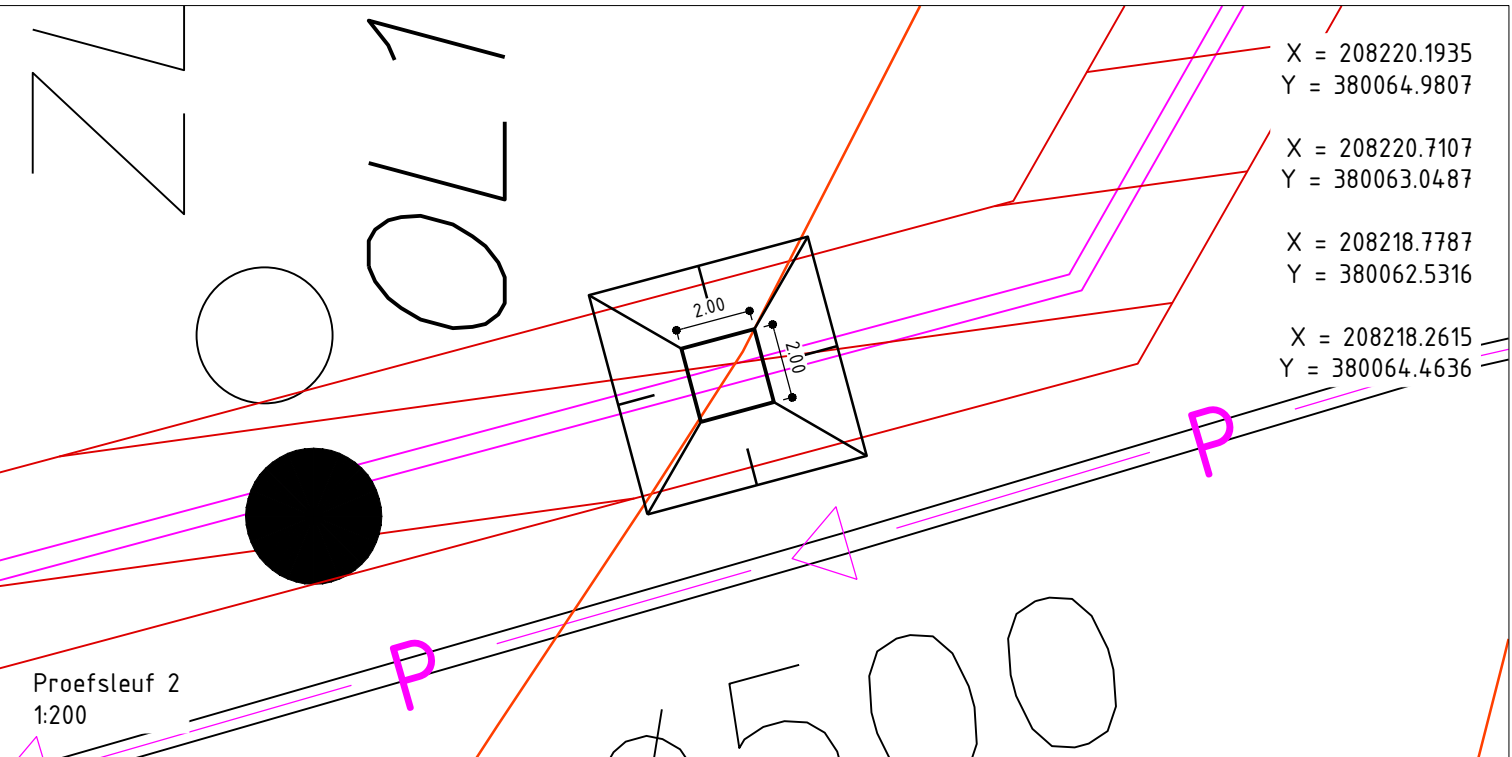


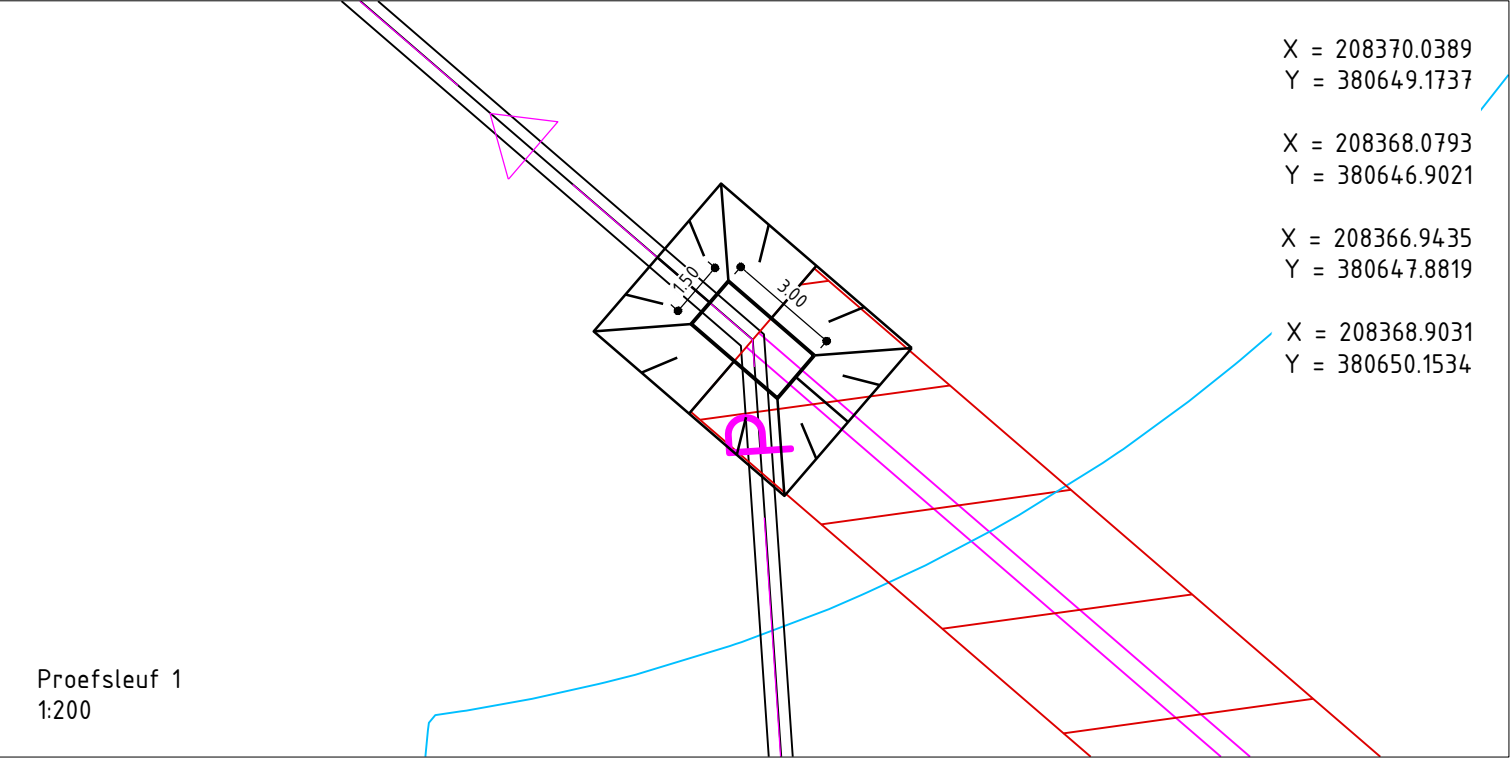

Proefsleuf 9b
Schaal 1:100

Legenda

Geometrie	Omschrijving	Status
—	Buisleiding gevaarlijke inhoud	Bestaand
—	Dataftransport	Bestaand
—	Mantelbuis data	Bestaand
—	Hoogspanning	Bestaand
—	Hoogspanning	Vervallen
—	Laagspanning	Bestaand
—	Laagspanning	Vervallen
—	Kabelbed	Bestaand
—	Kabelbed	Vervallen
—	Mantelbuis LS	Bestaand
—	Middenspanning	Bestaand
—	Middenspanning	Vervallen
—	Mantelbuis MS	Bestaand
—	Gas hoge druk	Bestaand
—	Gas hoge druk	Vervallen
—	Mantelbuis gas hoge druk	Bestaand
—	Gas lage druk	Bestaand
—	Mantelbuis gas lage druk	Bestaand
—	Overig	Bestaand
—	Warmtenet	Bestaand
—	Water	Bestaand
—	Water	Vervallen
—	Mantelbuis water	Bestaand
—	Bebouwing	Bestaand
—	Info	Bestaand
—	Eis Voorzorgsmaatregel	Bestaand
—	Drukriolering	Bestaand
—	Drukriolering	Vervallen
—	Riolering vrijverval	Bestaand

0 | 20-02-2020 | [PSCHU] | [JPEX] | [GVH]
Versie Datum Omschrijving Opsteller Par. Verificatie Par. Validatie Par.

Vervanging Velden Venlo

Onderdeel: **Locatie proefsleuven**

Opdrachtgever: **GW Leidingtechniek BV**

Fase: **Projectnummer: WBL112-0001**

Formaat: **A0** Tekeningnummer: **2020-0324**

Schaal: **1: 2000** Behorende bij doc. nr.:

Schouder 8 (dub. 80 meter)
Postbus 14, 6942 AK Herengracht
14-Heerogenbosch
Hartbeekweg 16, 5201 DS 't Hartogenbosch
Postbus 220, 5200 CH 't Hartogenbosch
088 - 3366333
info@kragten.nl
www.kragten.nl

kragten

0 10 20 30 40 50 60 70 80 90 100 110 120