


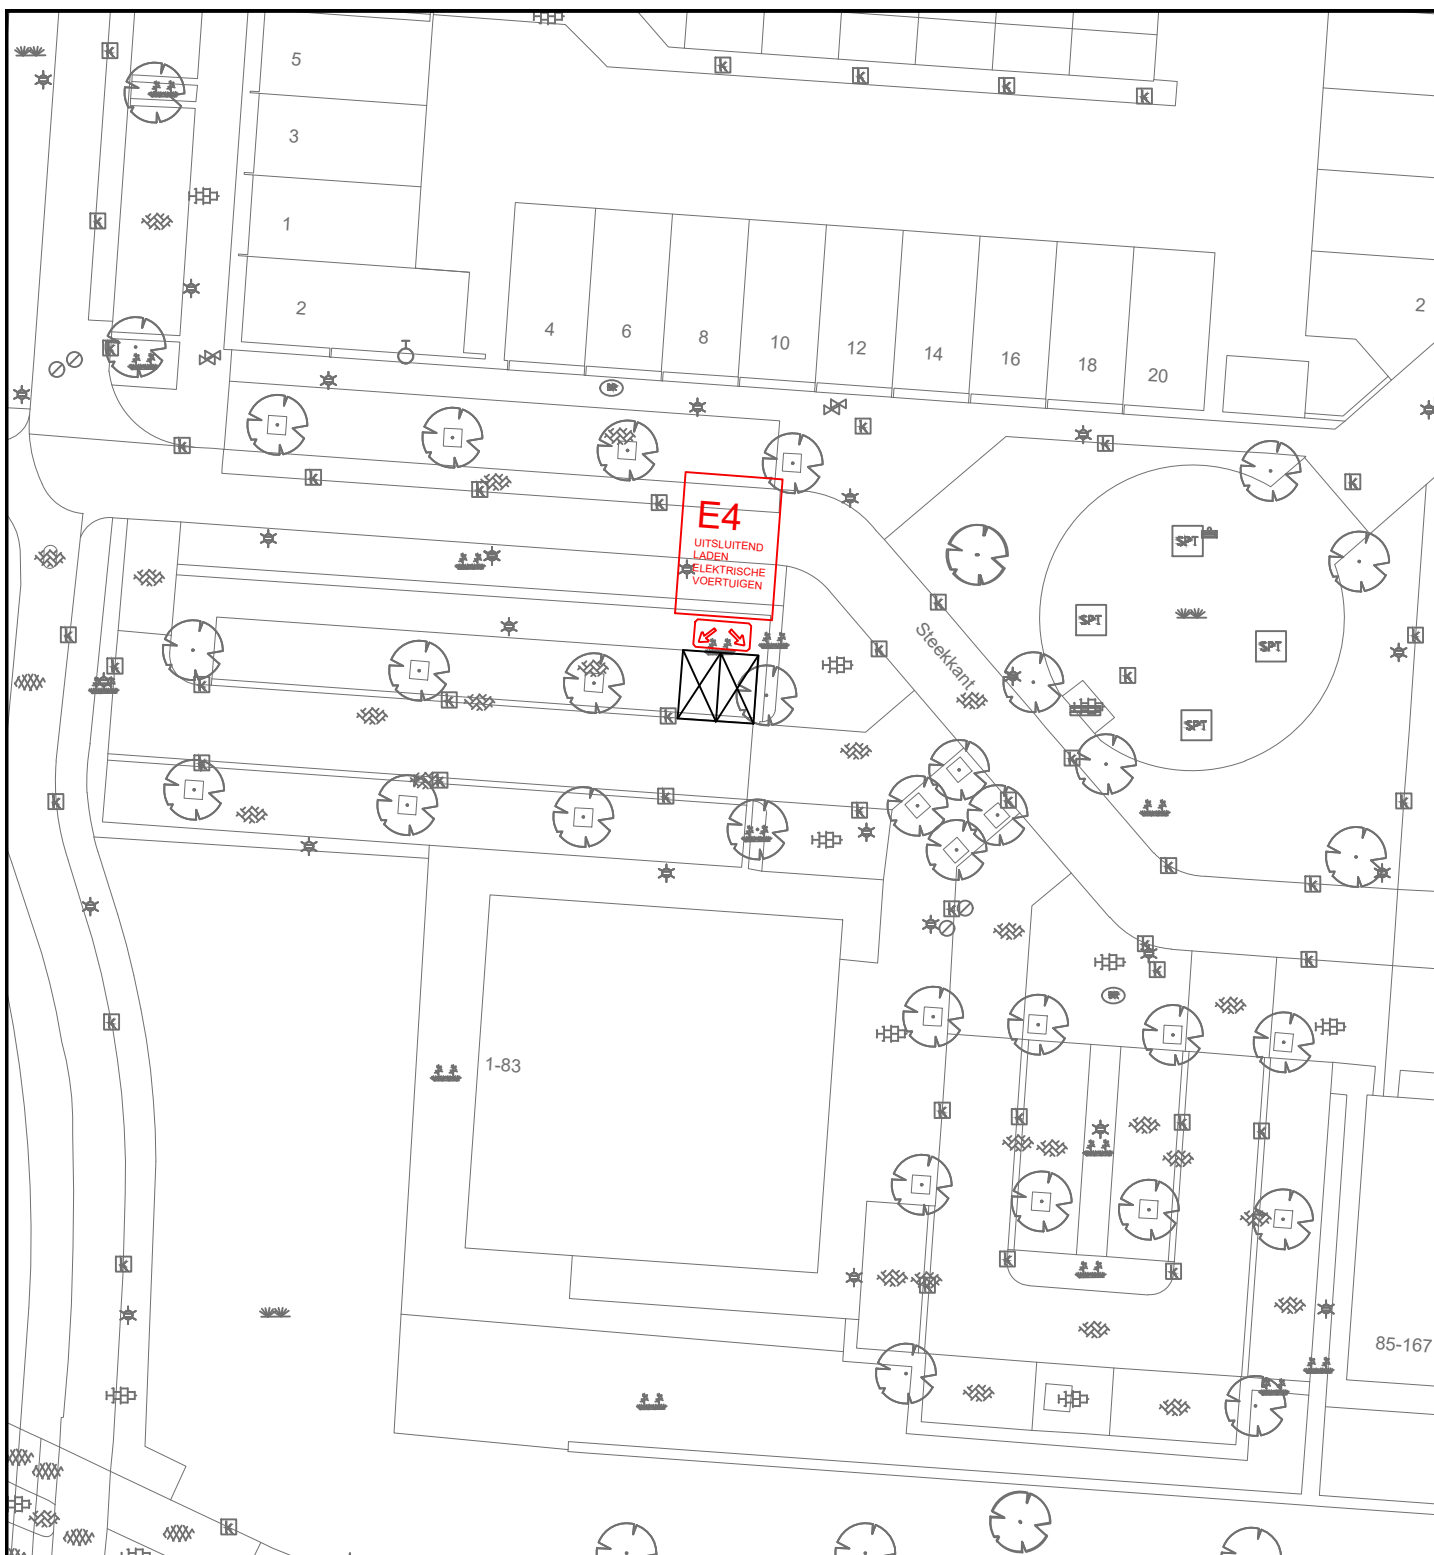

DEFINITIEF

GEMEENSCHAPPELIJKE REGELING BAR
GEMEENTE BARENDRECHT

BAR-organisatie
Postbus 271
2980 AG Ridderkerk

Verkeersbesluit 2020-03

In te stellen parkeergelegenheid

t.b.v. laden elektrische voertuigen Steekkant

Schaal : 1:500

Afm : A4


Datum : 30-01-2020

Besteknr :

Gemaakt : J. van den Berg

Goedgekeurd : P. Stolk

Projectnr :

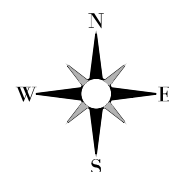

Tekeningnummer:

B-WK-12-012

Bestandsnaam:

B-WK-12-012.dwg