

Bijlage 1: Aanwijzingsbesluit OC202005-OU114R d.d. 10 maart 2020:

Burgemeester en wethouders van de gemeente Alkmaar;

Overwegende dat:

de gemeenteraad bij raadsbesluit 2016-228 van 25 februari 2016, het Afvalbeleidsplan 2016-2020 heeft vastgesteld waarin is opgenomen het plan om ondergrondse afvalcontainers voor de inzameling van huishoudelijk restafval te plaatsen ten behoeve van “omgekeerd inzamelen”;

op grond van artikel 8 van de Afvalstoffenverordening gemeente Alkmaar 2016 de inzameling bij of nabij elk perceel kan plaatsvinden;

burgemeester en wethouders op grond van artikel 11, eerste lid, van de Afvalstoffenverordening gemeente Alkmaar 2016, kunnen aanwijzen via welk al dan niet van gemeentewege verstrekt inzamelmiddel of via welke inzamelvoorziening de inzameling van bepaalde bestanddelen van huishoudelijke afvalstoffen ten behoeve van de gebruiker van een perceel plaatsvindt;

ter uitvoering van het inzamelen van huishoudelijk afval middels ondergrondse containers, locaties voor de plaatsing van ondergrondse containers moeten worden aangewezen;

bij het bepalen van de locaties de volgende (beleids)criteria wordt getoetst: doelmatige inrichting van de openbare buitenruimte, beperking van overlast voor de omgeving, verkeersveiligheid, aanwezigheid van parkeerplaatsen, de arbeidsbelasting voor de inzamelaars, financiële en inzamellogistieke aspecten en de fysieke (on)mogelijkheid. Hierbij kan onder andere gedacht worden aan kabels en leidingen in de ondergrond en de aanwezigheid van bomen. Voorts wordt een afstand tot 75 meter tussen perceel en aanbiedplaats van het huishoudelijk afval gezien als laagdrempelig. Bij loopafstanden groter dan 75 meter van het perceel tot de aanbiedplaats kan in ieder geval worden afgeweken indien: de toegankelijkheid van de straat voor het inzamelvoertuig een belemmering vormt, de verkeersveiligheid in het geding is, de aanwezigheid van kabels/leidingen en/of bomen een belemmering vormen, de doelmatige inrichting en/of gebruik van de buitenruimte een belemmering vormen waaronder de aanwezigheid van parkeerplaatsen, de kosten leiden tot een niet-doelmatige wijze van inzamelen, er sprake is van omgekeerd inzamelen. Indien de inzamellocatie verder dan 75 meter van de perceelgrens wordt aangewezen, dan zal de maximale afstand worden bepaald door de afweging van de hierboven genoemde aspecten en de belangen van de gebruikers van de locaties. Indien er sprake is van een loopafstand groter dan 125 meter vanaf een perceel dat slechts wordt bewoond door ouderen (boven de leeftijd van 75 jaar) en/of personen met een fysieke beperking (dat dient te worden aangetoond door een medische verklaring afgegeven door een onafhankelijk medisch deskundige) dan wordt voor dat perceel een alternatieve wijze voor het aanbieden van huishoudelijk restafval mogelijk gemaakt. Dit beleid is op 22 november 2016 door burgemeester en wethouders vastgesteld en op 30 november 2016 bekend gemaakt en op 1 december 2016 inwerking getreden.

dit aanwijzingsbesluit alleen betrekking heeft op de locatie voor de ondergrondse container of containers zoals aangeduid op de bij dit besluit behorende overzichtstekening;

in dit aanwijzingsbesluit is weergegeven welke percelen van welke locatie met ondergrondse container(s) gebruik dienen te maken;

belanghebbenden de gelegenheid hebben om tegen het ontwerp-aanwijzingsbesluit van de ondergrondse container, ingevolge afdeling 3.4 van de Algemene wet bestuursrecht, gedurende 6 weken hun zienswijzen in te dienen vanaf het moment van terinzagelegging van het ontwerp, zijnde 26 november 2019;

ten aanzien van het ontwerp-aanwijzingsbesluit (een) zienswijze(n) is/zijn ingebracht;

zienswijze ZW497 geeft aanleiding tot een wijziging. Betrokkene geeft aan dat het appartementengebouw Boezemsingel 2-A tm 2-M niet is ingetekend. Betrokkene geven verder aan te vrezen voor overlast (met name: stank en verrommeling, mogelijk ook ongedierte, maar ook drukte

uit de wijk en geluidsoverlast bij het legen) bij de ondergrondse container die grenst aan de gezamenlijke tuin. Op de inloopbijeenkomst is er door ca. 10 van de bewoners geprotesteerd tegen de voorgenomen locatie en zijn alternatieven aangedragen, hier is volgens betrokkene niks mee gedaan. De adressen Boezemsingel 2-A tm 2-N is abusievelijk niet opgenomen in de tekening bij het ontwerp-aanwijzingsbesluit. Dit wordt hersteld in het definitieve aanwijzingsbesluit. De adressen Boezemsingel 2A, 2B, 2C, 2D, 2E, 2F, 2G, 2H, 2K, 2L, 2M, 2N worden in het definitieve aanwijzingsbesluit aangewezen op de locatie OU114R. . Bij goed afval scheiden neemt de hoeveelheid restafval flink af. Aangezien bewoners zelf kunnen bepalen wanneer ze afval wegbrengen hoeven zakken ook niet groot en zwaar te zijn. De frequentie waarmee de bewoners hun restafval aanbieden zal hiermee ook beperkt zijn. Gezien de afstand van de meeste percelen tot de ondergrondse container is het niet aannemelijk dat een groot aantal bewoners hiervoor de auto zal gebruiken. Mogelijke stankoverlast wordt voorkomen doordat de container een afgesloten inwerptrommel heeft waardoor de container nooit open kan blijven staan. Het bijplaatsen van afval kan veroorzaakt worden doordat de container vol is. Dit wordt voorkomen door te zorgen dat de containers tijdig worden geleegd. Ondergrondse containers worden voorzien van een vulgraadmeter die continu peilt hoeveel afval er in de container zit. Op basis hiervan worden containers geleegd. Mogelijke geluidsoverlast wordt beperkt door de aanwezigheid van rubberen stootkussens. Deze dempen voor een belangrijk deel het geluid dat kan ontstaan bij het openen en sluiten van de inwerptrommel van de ondergrondse containers. Het geluid dat ontstaat bij het legen van de ondergrondse containers in de laadbak van het inzamelvoertuig is lastig te voorkomen. Verwacht wordt dat gemiddeld slechts 1 à 2 keer per week de ondergrondse container geleegd zal moeten worden en het legen zal plaatsvinden binnen de normale werkuren van de inzameldienst. Het legen duurt slechts 5 minuten. De eventuele overlast van dit geluid wordt hierdoor beperkt. Tegenwoordig is een ondergrondse container een normaal object in de openbare ruimte, zoals een meterkast, lantaarnpaal of bankje. Bovendien is de inwerpzuil, die boven de grond uitkomt, beperkt van afmeting. De afmetingen zijn ca. 110 cm hoog, 80 cm breed en 80 cm lang. Overigens hebben ter plaatse geparkeerde auto's grotere afmetingen. Naar aanleiding van alle ingediende reactieformulieren zijn alle locaties nogmaals bekeken. In het geval van onderhavige locatie heeft dit niet geleid tot een aanpassing. Bewoners die een reactieformulier hebben ingevuld hebben hierop geen individuele reactie ontvangen. Alle ontvangen reactieformulieren zijn meegewogen bij de belangenafweging en het opstellen van het ontwerpbesluit. In het ontwerp-aanwijzingsbesluit hebben alle bewoners gelijktijdig kennis kunnen nemen van de gemaakte keuzes. Bij het aangedragen alternatief aan de overzijde van de Eilandswal is een proefsleuf gegraven, hieruit volgt dat deze beter voldoet aan de locatiecriteriën met betrekking tot de bereikbaarheid voor het inzamelvoertuig en het beperken van overlast. De locatie, OU114R is gewijzigd.

in het Verslag Zienswijzen met kenmerk ZWV-OC201926-200311 de reactie(s) van de gemeente op de zienswijze(n) zijn opgenomen;

alle wijzigingen ten opzichte van het ontwerp-aanwijzingsbesluit conform het beleid zijn doorgevoerd;

gelet op artikel 11, eerste lid, van de Afvalstoffenverordening gemeente Alkmaar 2016.

b e s l u i t:

1. Het aanwijzingsbesluit OC201925-OU114R van 5 oktober 2019 in te trekken
2. De locatie(s) aangeduid met de locatiecode OU114R, zoals aangegeven op de bij dit besluit behorende overzichtstekening aan te wijzen als ondergrondse inzamelvoorziening voor de inzameling van huishoudelijk restafval door de gebruikers van de percelen:

Boezemsingel 1, 3, 2, 2A, 2B, 2C, 2D, 2E, 2F, 2G, 2H, 2K, 2L, 2M, 2N, 5, 7, 8, 9, 10, 12, 13, 14, 15, 16, 17, 18, 19, 19A, 20, 21, 22, 23, 24, 26, 28

Eilandswal 29, 30, 31, 32, 33, 35

Tienenwal 1, 3, 5, 7

Waterschapstraat 1, 2, 3, 4, 6, 8, 10, 12

b e p a a l t:

- Dat artikel 4, lid 14b, van het Uitvoeringsbesluit gewijzigd wordt met inachtneming van het bovenstaande;
- Dat het bovenstaande besluit wordt bekend gemaakt in het Gemeenteblad;


Alkmaar, d.d. 10 maart 2020,

Burgemeester en wethouders,  
namens deze, de directeur Stadswerk 072 NV a.i.

A handwritten signature in black ink, appearing to read 'P.A. Mol', with a long horizontal flourish extending to the left.


P.A. Mol

Naar aanleiding van het bovenstaande aanwijzingsbesluit kan beroep worden ingesteld door belanghebbenden, die een zienswijze over het ontwerp-aanwijzingsbesluit naar voren hebben gebracht en belanghebbenden aan wie redelijkerwijs niet kan worden verweten geen zienswijze over het ontwerp-aanwijzingsbesluit naar voren te hebben gebracht. Binnen 6 weken kan beroep worden ingesteld bij de Raad van State, Postbus 20019, 2500 AE Den Haag. De termijn van zes weken gaat de dag na de datum van terinzagelegging in. Voor het instellen van beroep is griffierecht verschuldigd.

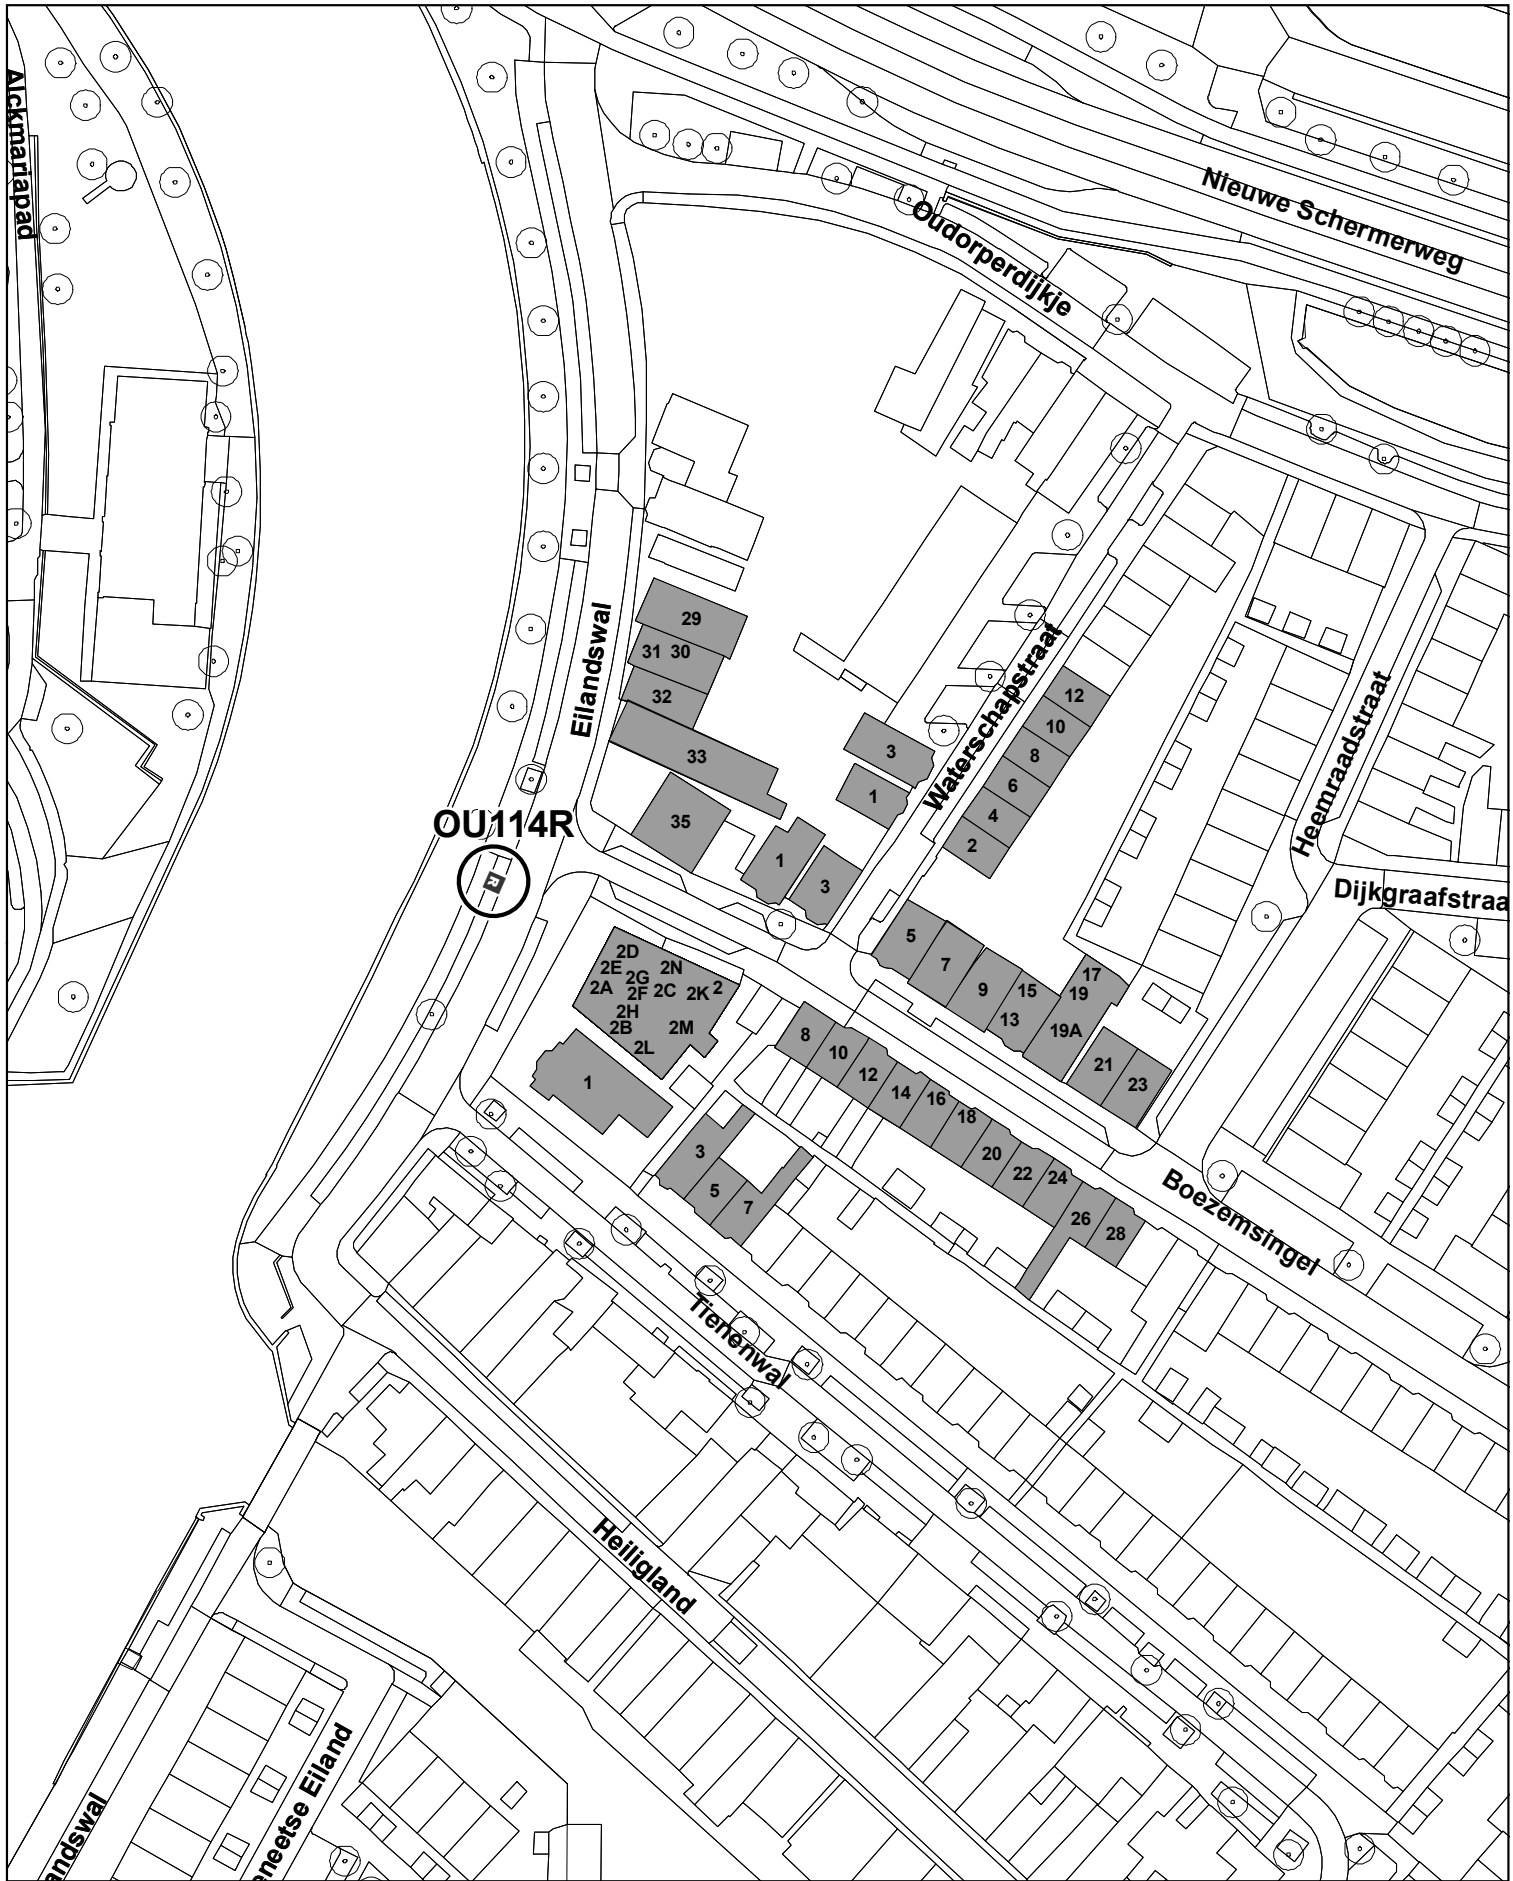

**Overzichtstekening bij aanwijzingsbesluit OC202005- OU114R Definitief**

**Legenda**

 Aangewezen locatie(s)

 De getoonde adressen zijn aangewezen op de aangegeven locatie(s)



Schaal: 1:1.000