


# 20-110667-B

Gemeente Geertruidenberg, sectie A, nummers 1842, 1846 en 2985

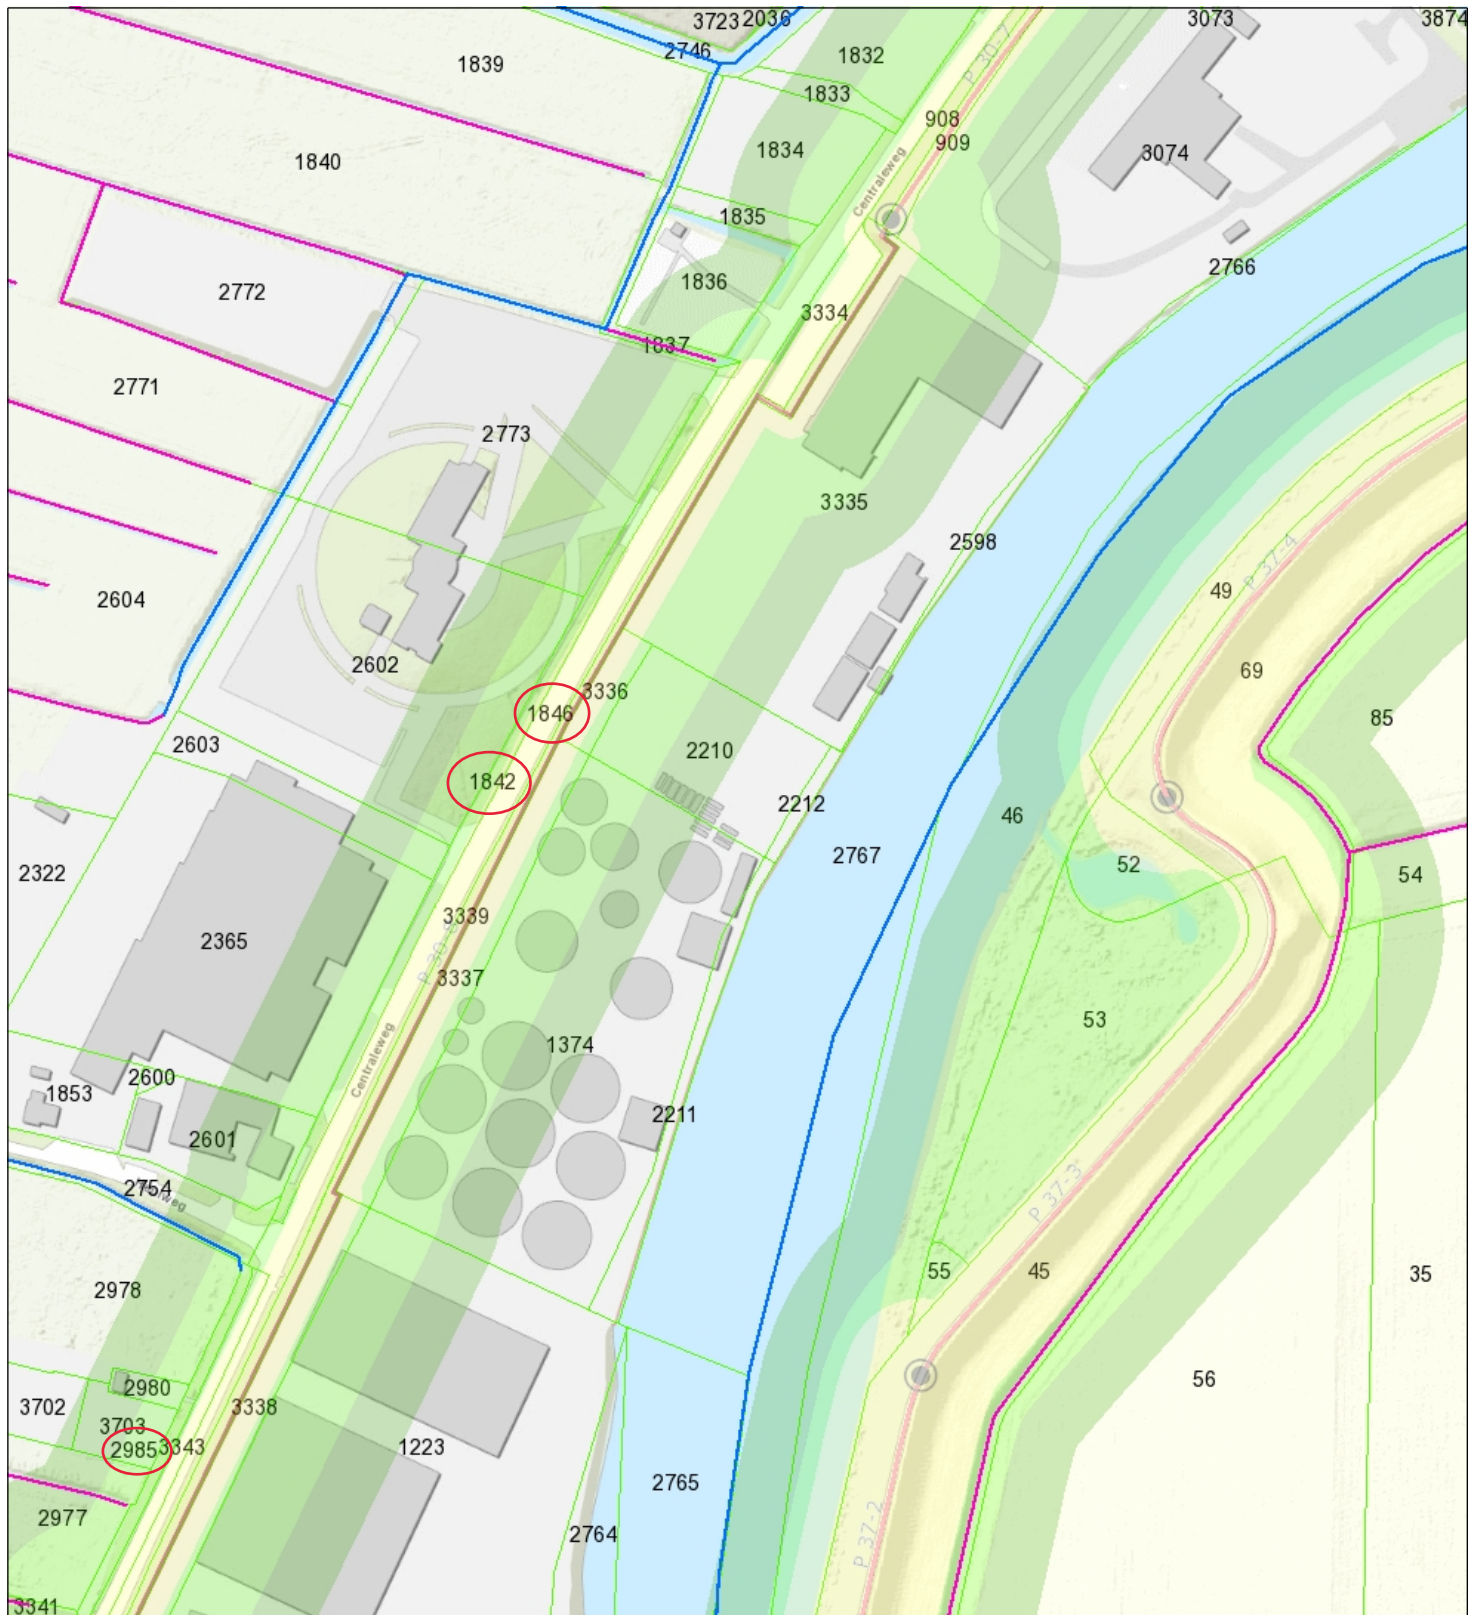

- Categorie A waterloop BHR
- Categorie B waterloop BHR
- Middenkruinlijn beheerprofiel Zoneringen
- Waterstaatswerk
- Dijk- en oeverbescherming



**Naam/Proces:**  
-Auteur-

**Datum:** 04-03-2020

**Formaat:** A4

**Schaal:** 1:2,500