



Proefsleuf 1
Schaal 1:200

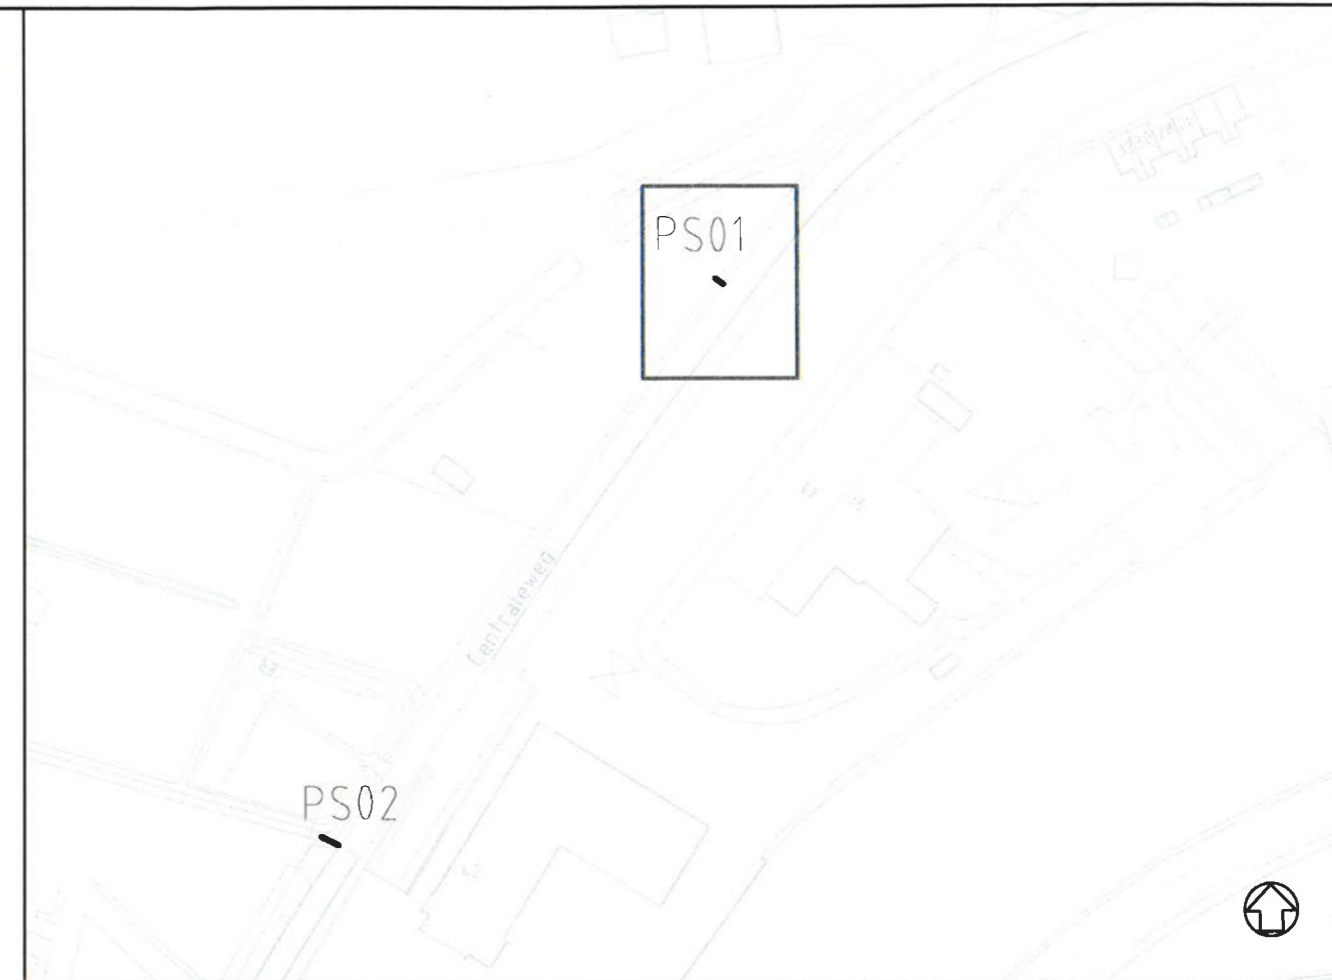

Overzicht
Schaal 1:2000

Toelichting

 bam infra	Opdrachtgever: Enexis Beheer BV	Opgeesteld: BAM E&W GBU	Paraaf: Datum: 03-01-2020	
	Project: Geertruidenberg - Maasroute 150kv	Gecontroleerd: BAM E&W IAA	Paraaf: Datum: 03-01-2020	
BAM Infra Energie & Water <small>© copyright</small>	Omschrijving: Proefsleuf 1	Vrijgegeven: BAM E&W IAA	Paraaf: Datum: 03-01-2020	
	Vestiging: Den Helder 102 Postadres: Postbus 34 Internet: www.bam.nl info.energie-water@bam.nl	7711GS Nieuw-Weusen 7710AA Nieuw-Weusen	Schaal: Zie tek.	Formaat: A3
Status: Proefsleuf locaties		Tekeningnummer: COP.00069.01.80-SO-TEK-003-01-02	Versie: 2	Datum: 03-01-2020