



Proefsleuf 3
Schaal 1:200

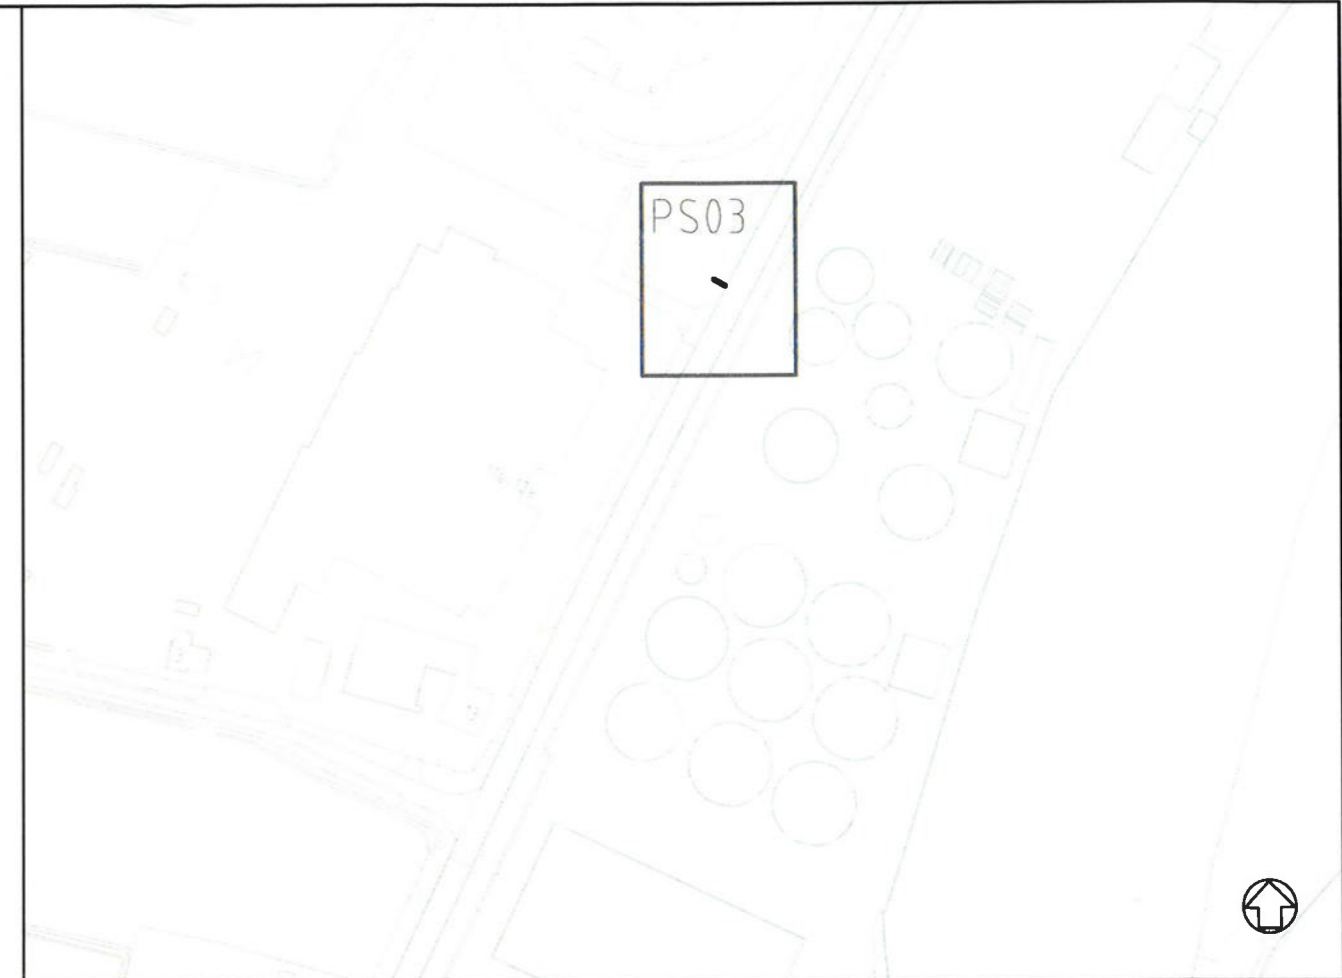

Overzicht
Schaal 1:2000

Toelichting

	Opdrachtgever: Enexis Beheer BV	Opgesteld: BAM E&W GBU	Paraaf: Datum: 03-01-2020
	Project: Geertruidenberg - Maasroute 150kV	Gecontroleerd: BAM E&W IAA	Paraaf: Datum: 03-01-2020
BAM Infra Energie & Water	Omschrijving: Proefsleuf 3	Vrijgegeven: BAM E&W IAA	Paraaf: Datum: 03-01-2020
	Vestiging: Den Hulst 102 7711GS Nieuw-Weuzen Postadres: Postbus 34 7710AA Nieuw-Weuzen Internet: www.bam.nl info.energie-water@bam.nl	Status: Proefsleuf locaties	Schaal: Zie tek.
		Tekeningnummer: COP.00069.01.80-SO-TEK-003-03-02	Versie: 2
		Datum: 03-01-2020	