


BESTAANDE SITUATIE

NIEUWE SITUATIE

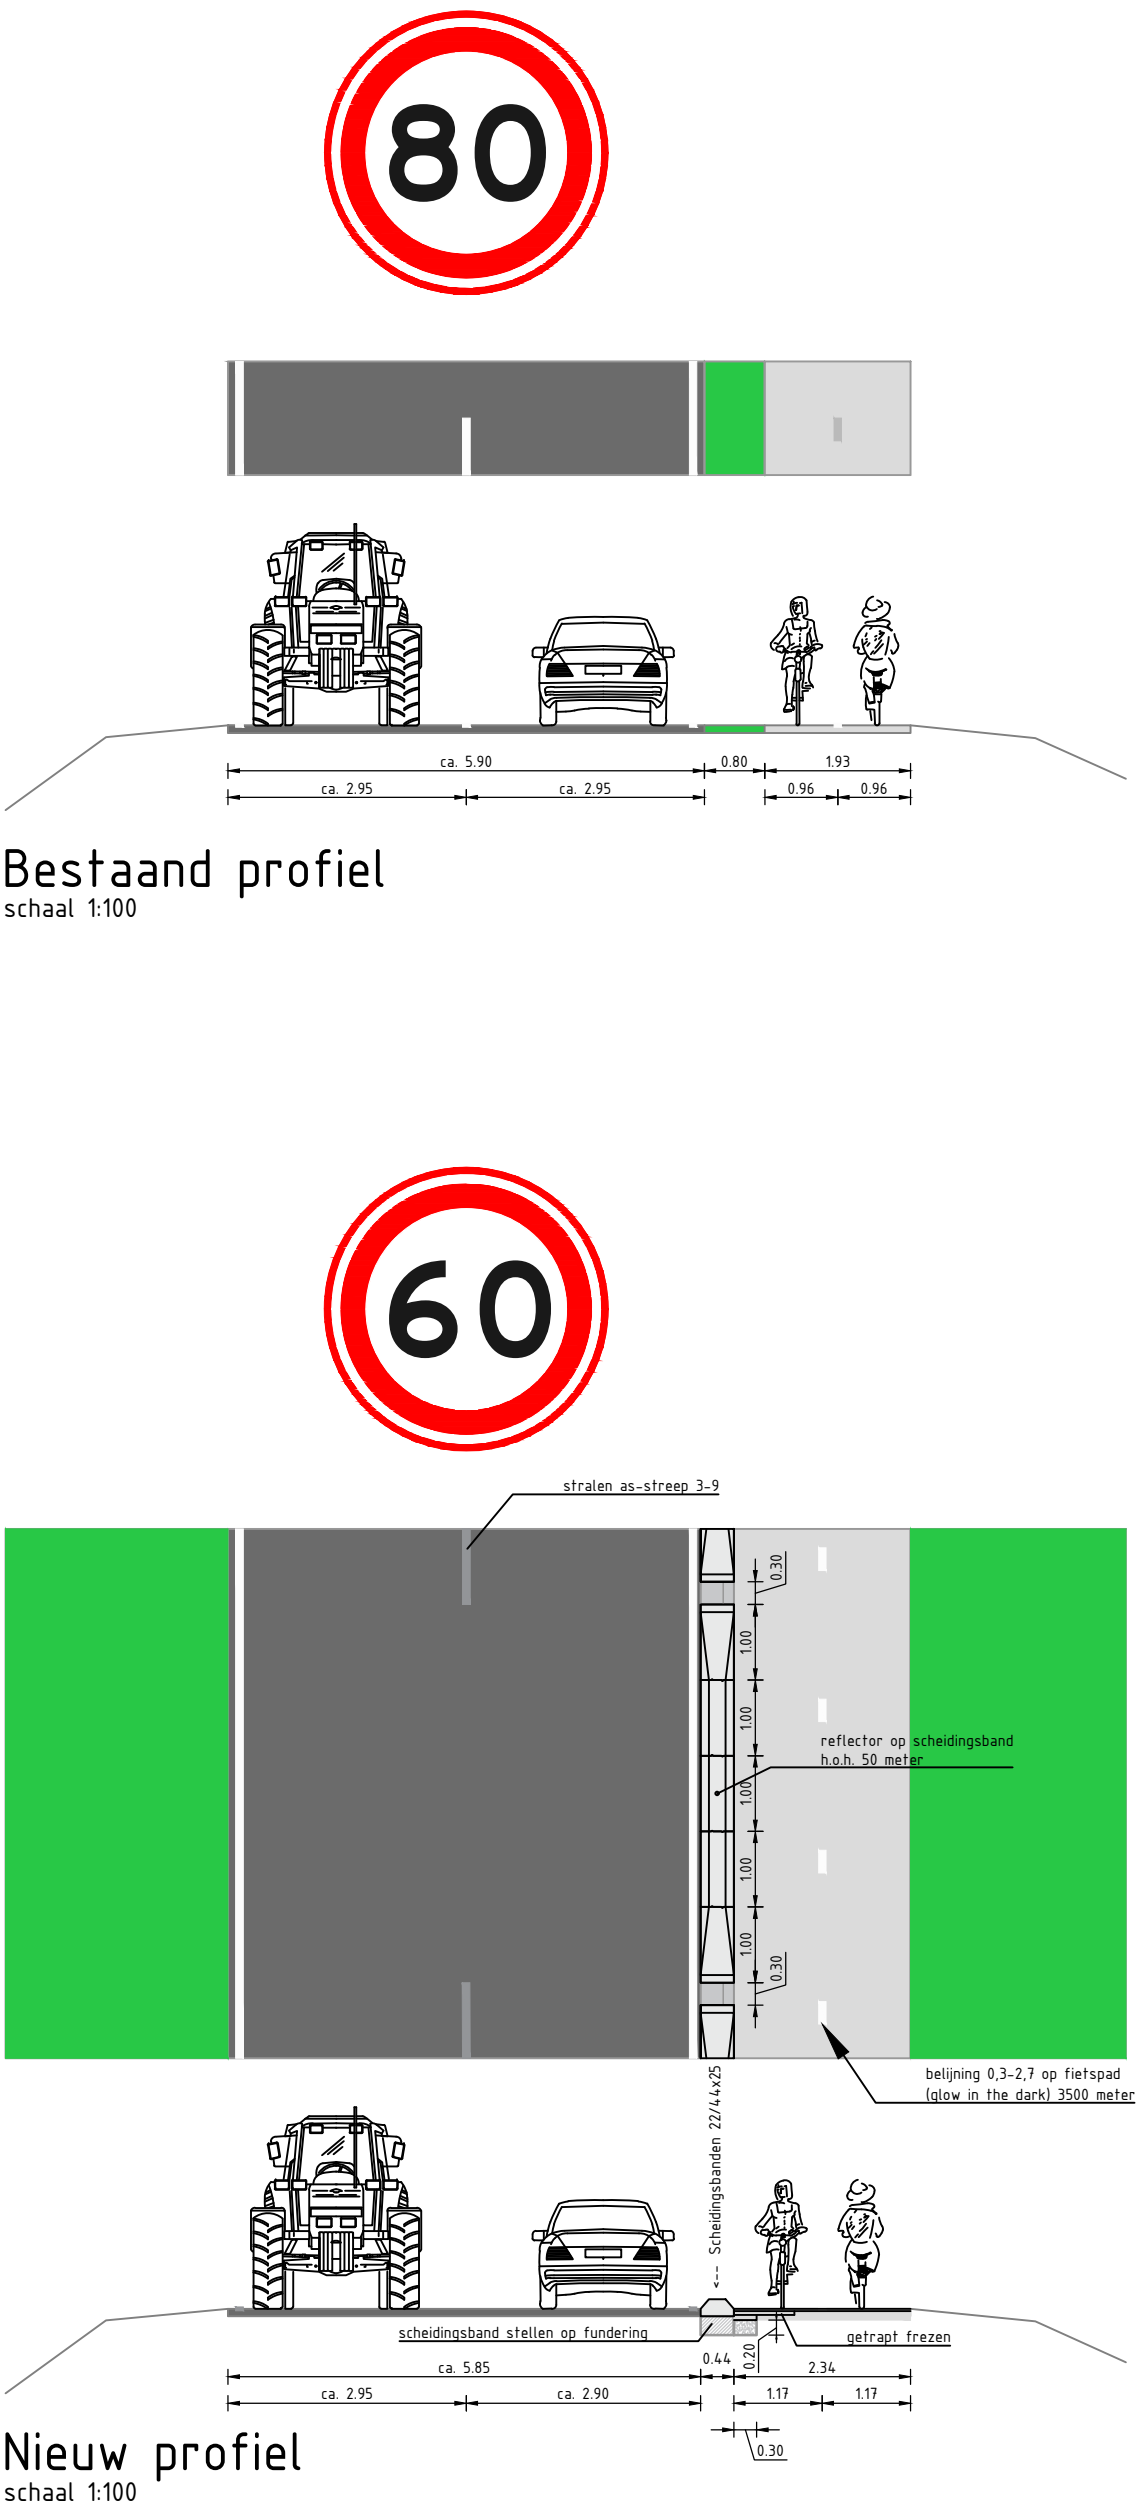

Opmerkingen:
Deze tekening is opgezet volgens de NLC5 (De Nederlandse CAD-Standaard voor de GWW)
Maten in meters, materiaalmaten in millimeters

B	Definitief	ggr	30-08-2019
A	Concept	sro	28-08-2019
Verse	Omschrijving	Getekend	Verse datum

Project: Oosterterpweg (traject Wieringerwerf - Kreileroord)

Onderdeel: Situatie verkeersmaatregelen
Kruising Oosterterpweg-Korenstraat

Opdrachtgever: **gemeente Hollands Kroon**

Formaat: A0	Bladnr.: 3 van 3
Schaal: 1:200	Besteldnr.: -
Getekend: SFO	Controle: ggr

BuroScope W.M. Duijkweg 22b
1703 DB HIERENHUISWAARD
Postbus 1038
1700 BA HIERENHUISWAARD
www.buroscope.nl
info@buroscope.nl

Tekeningnummer: HOLL-18-005
Projectnummer: AL - 03
[statu] volgr.

NLC5