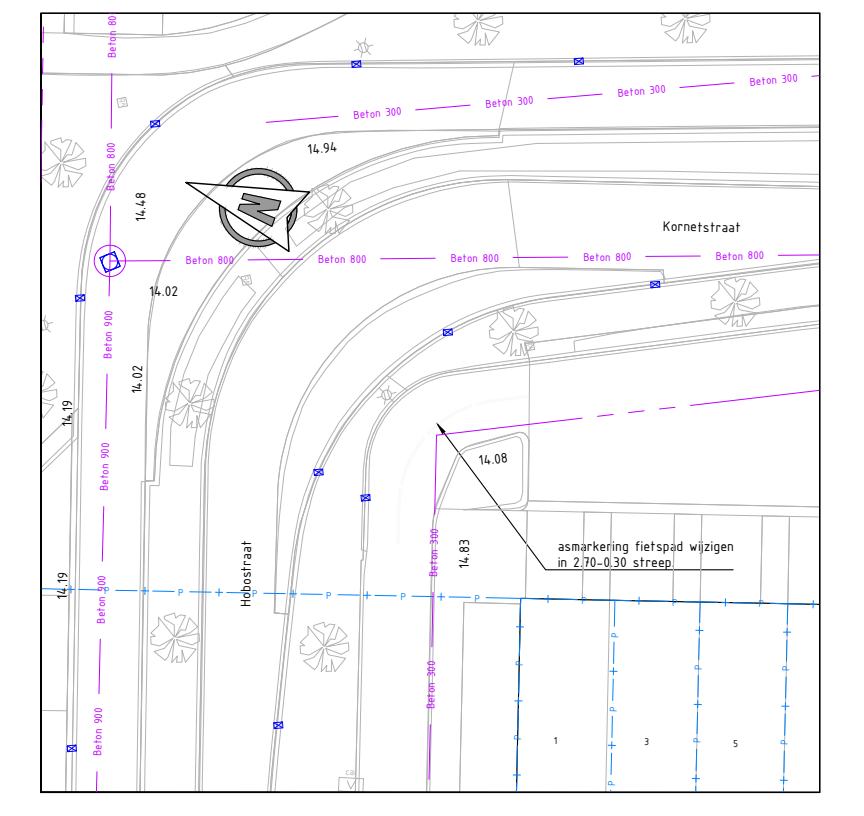

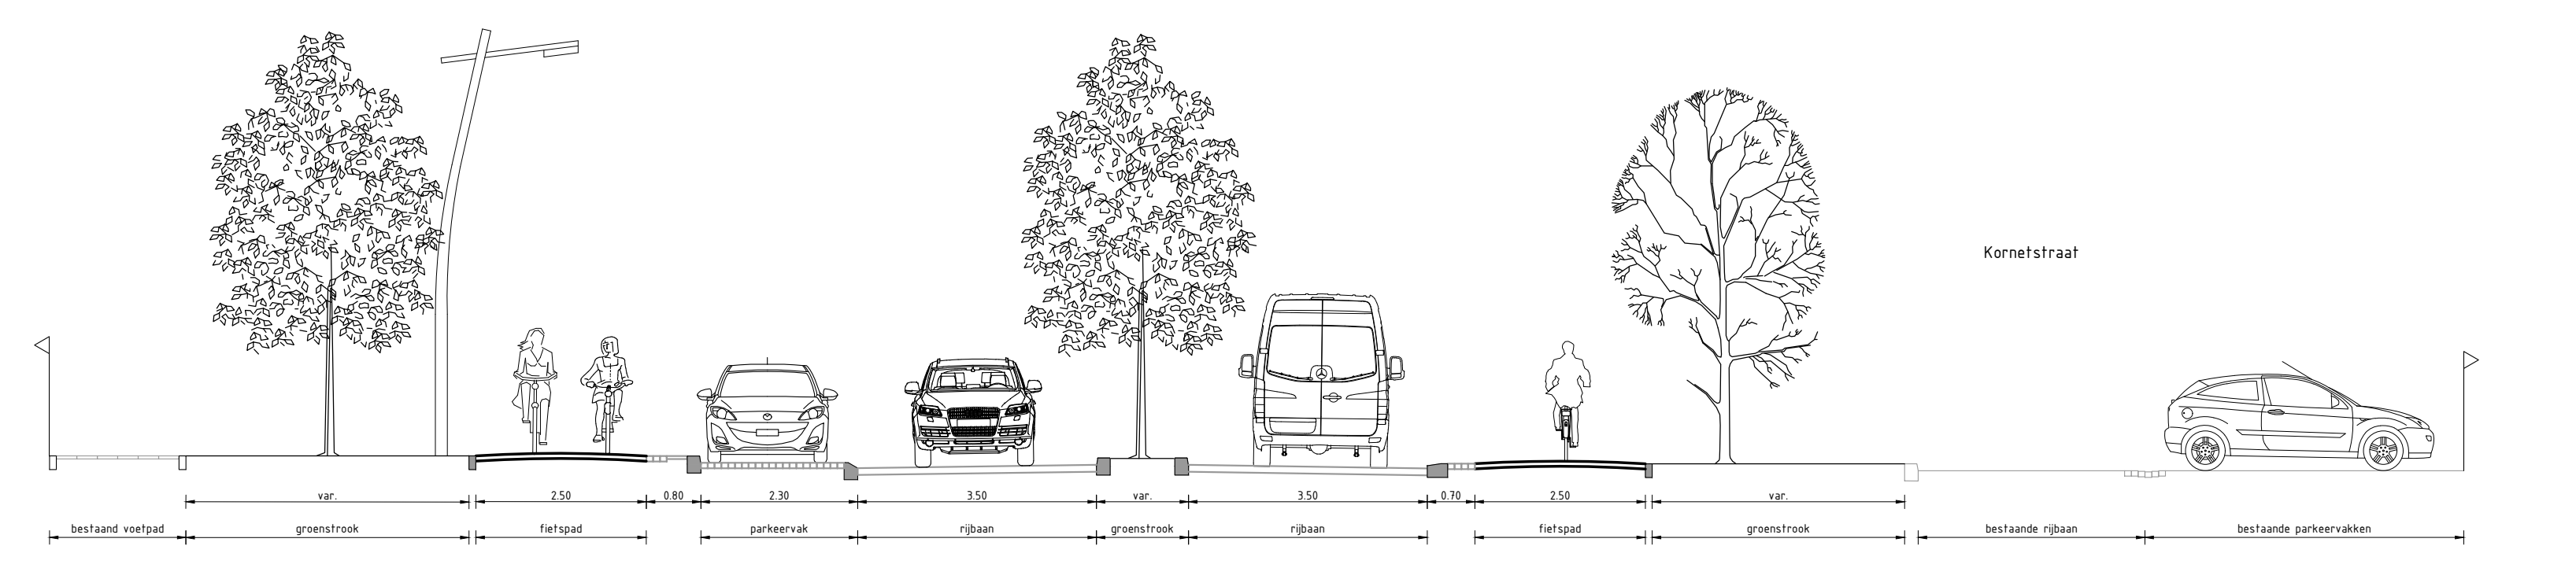

Doorsnede B - B' Nieuwe situatie Kornetstraat
SCHAAL 1 : 50

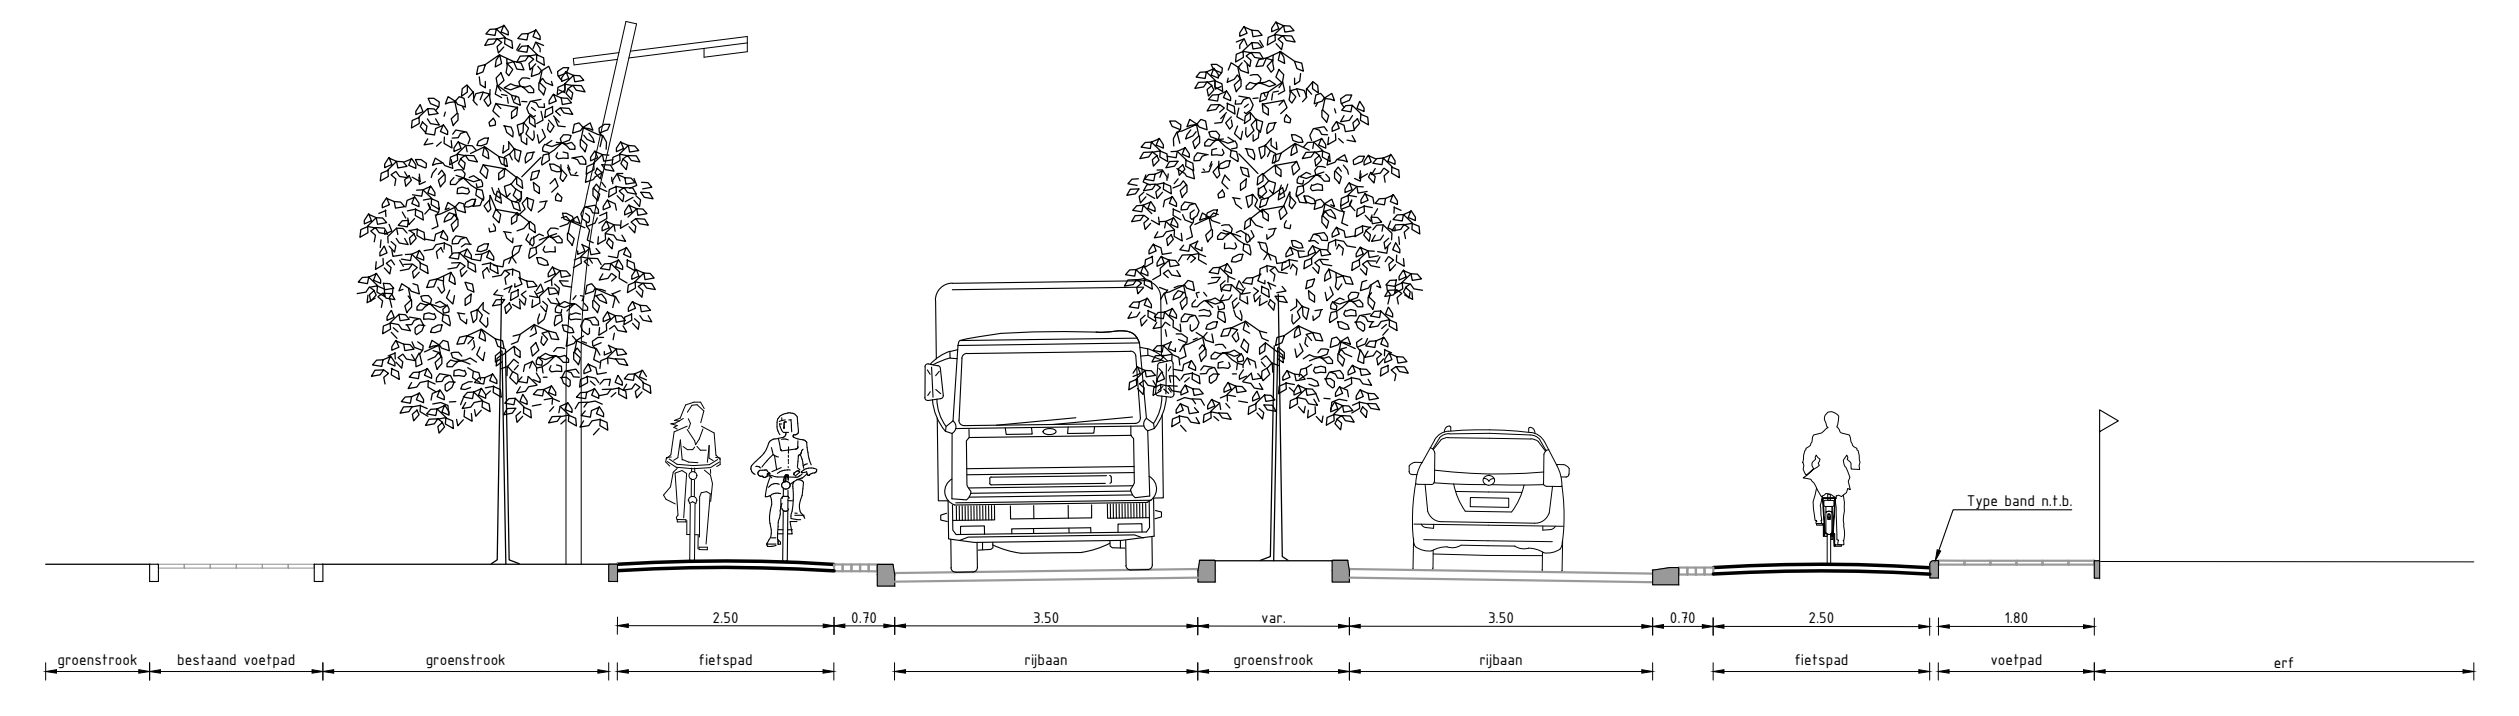

Doorsnede C - C' Nieuwe situatie Kornetstraat
SCHAAL 1 : 50

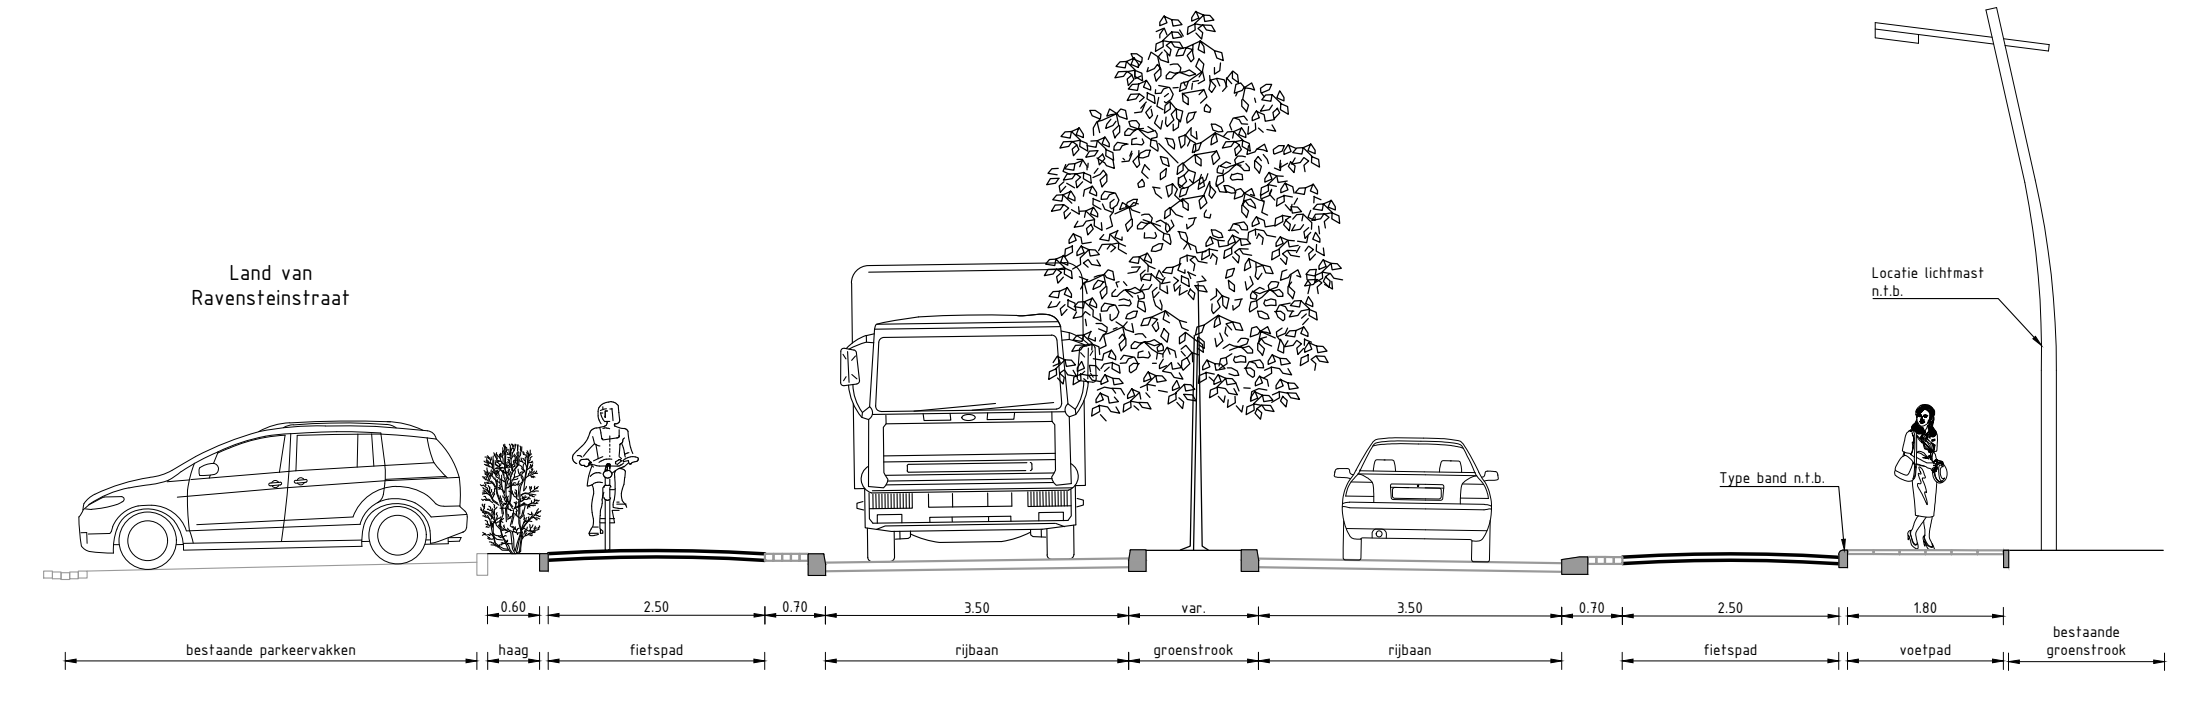

Doorsnede D - D' Nieuwe situatie land van Ravensteinstraat
SCHAAL 1 : 50

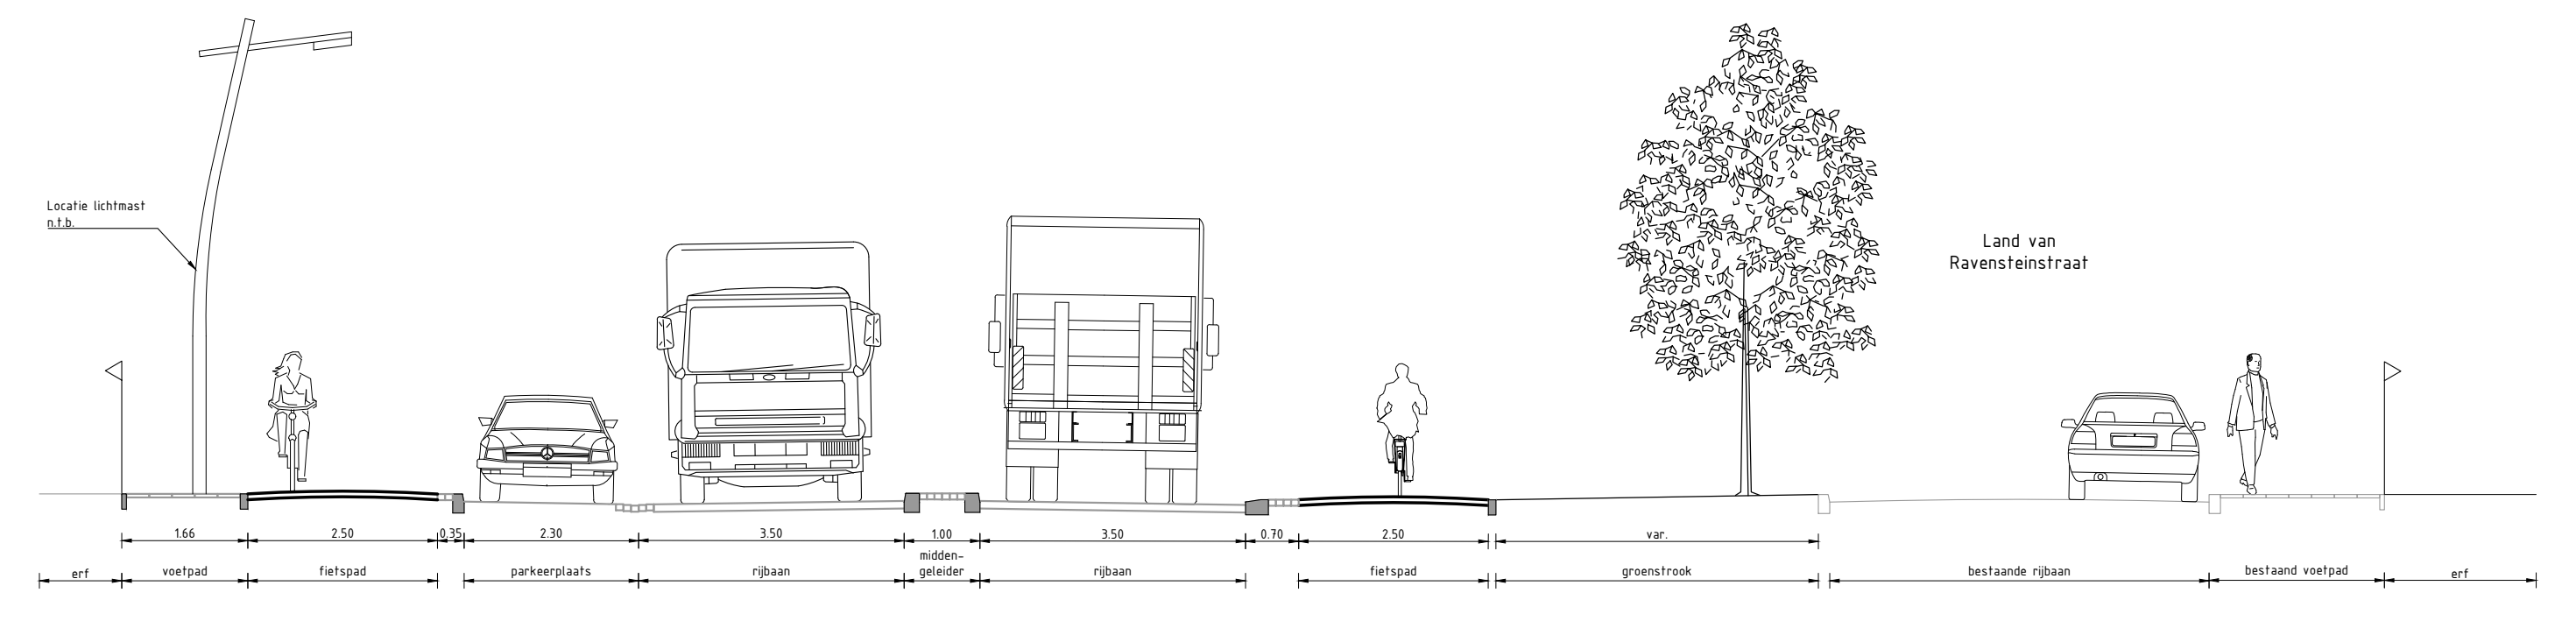

Doorsnede E - E' Nieuwe situatie Land van Ravensteinstraat
SCHAAL 1 : 50

Bijbehorende tekeningen

INFR190224-T001	Nieuwe situatie
INFR190224-T002	Dwarsprofielen
INFR190224-T003	Riolering

Opmerkingen

- Maten in meters, tenzij anders aangegeven.
- Hoogtematen in meters t.o.v. NAP, tenzij anders aangegeven.
- Coördinaten in meters.

Uitgangspunten

- Ontwerp Vrijliggend fietsvoorzieningen Kornetstraat / Land van Ravensteinstraat, gemeente Uden, d.d. 12-09-2018;
- Ontwerp Fietsstraat Heinsbergenstraat, gemeente Uden;
- Raakvlakken met bestaande kabels en leidingen en overige ondergrondse infrastructuur zijn niet getoetst;
- Raakvlakken en definitieve locaties lichtmasten wordt geïnventariseerd en ontworpen door de opdrachtgever;
- Materialisatie verharding indicatief weergegeven. Definitieve type en afmetingen materialisatie in overleg met opdrachtgever nader te detailleren;
- Bestaande riolering aangeleverd door de gemeente (Uitsnede Riolering HOV.dwg, d.d. 25-04-2019);
- Afwatering en locatie kolken nader te bepalen i.r.t. nadere detailering rioleringsontwerp.

Legenda

──	Bestaande situtaie	🟩	Groenstrook	──	Bestaande rioolleiding, incl. materialisatie en afmeting
—P—+—	Perceelgrenzen	▨	Klinkerstrook in middengeleider en schrikstrook langs rijbaan	▨	Bestaande inspectieput
──	Nieuwe situatie	▨	Inritconstructie	▨	Bestaande kolk
------	Materiaalscheiding	▨	Parkeervakken	Beton 1000	Aanbrengen HWA rioolleiding, Beton, rond 1000
──	Opsluitband	▨	Voetpad	HWA01	Aanbrengen HWA inspectieput, incl. putnummer
═══	Troittoirband	▨	Rijbaan	HWA02	Aanbrengen HWA inspectieput, type kruisput, incl. putnummer
------	Busperronband	🟥	Fietspad	○	Aandachtspunt: raakvlak bandenlijn met bestaande inspectieput
☒	Verwijderen bestaande boom	▨	Uitstapstrook langs parkeervakken		
Type	Verkeersbord met typeaanduiding	▨	Verlaagde middengeleider t.b.v. lokale doorsteekvoorziening		
●	Aanbrengen boom, type n.t.b.	▨	Inritelementen		
○	Aandachtspunt: raakvlak bandenlijn met bestaande inspectieput	▨	Inritconstructie t.p.v. perceel		

Opmerkingen:
Maten in meters tenzij anders vermeld
Hoogte maten in meters t.o.v. N.A.P

REV.	DATUM	OMSCHRIJVING REVISIE	GETEKEND		GECONTR.		GEZIEN
1	07-01-2020	Toevoegen rioleringsontwerp	GG		AB		WvO
1	19-12-2019	Verwerken bevindingen gemeente (overleg d.d. 12-12-2019)	GG		AB		WvO
0	01-10-2019	Eerste editie (versie 4)	GG		AB		WvO

OPDR.GEVER Gemeente Uden

GEMEENTE UDEN

PROJECT
Vrijliggende fietsvoorzieningen
Kornetstraat / Land van
Ravensteinstraat te Uden

ONDERDEEL
Definitief Ontwerp
Totaaloverzicht
Nieuwe situatie
Inrichting en riolering

Iv-Infra b.v.
Pettelaarpark 10-15
5216 PD 's-Hertogenbosch
Nederland
T +31 88 943 3200
www.iv-infra.nl

VERSIE:	revisie 1		
DATUM:	07-01-2020	GECONTROLEERD:	ABu
GETEKEND:	GGr	GEZIEN:	WvdO
STATUS:	Concept	SCHAAL:	n.v.t.
		FORMAAT:	A0

PROJECTNR. INFR190224
TEKENINGNR. T001
BLADNR. 1

DEZE TEKENING IS EIGENDOM VAN Iv-Infra b.v. ZONDER SCHRIFTELIJKE TOESTEMMING VAN DE EIGENAAR MAG DEZE OP GENERLEI WIJZE WORDEN GEKOPIEERD OF OPENBAAR GEMAAKT.

K:\Acad\INFR190224-000-D0 Totaal Fietspad LvR_rev01.dwg