


Situatieschets Borden en Markering Deken van Miertstraat

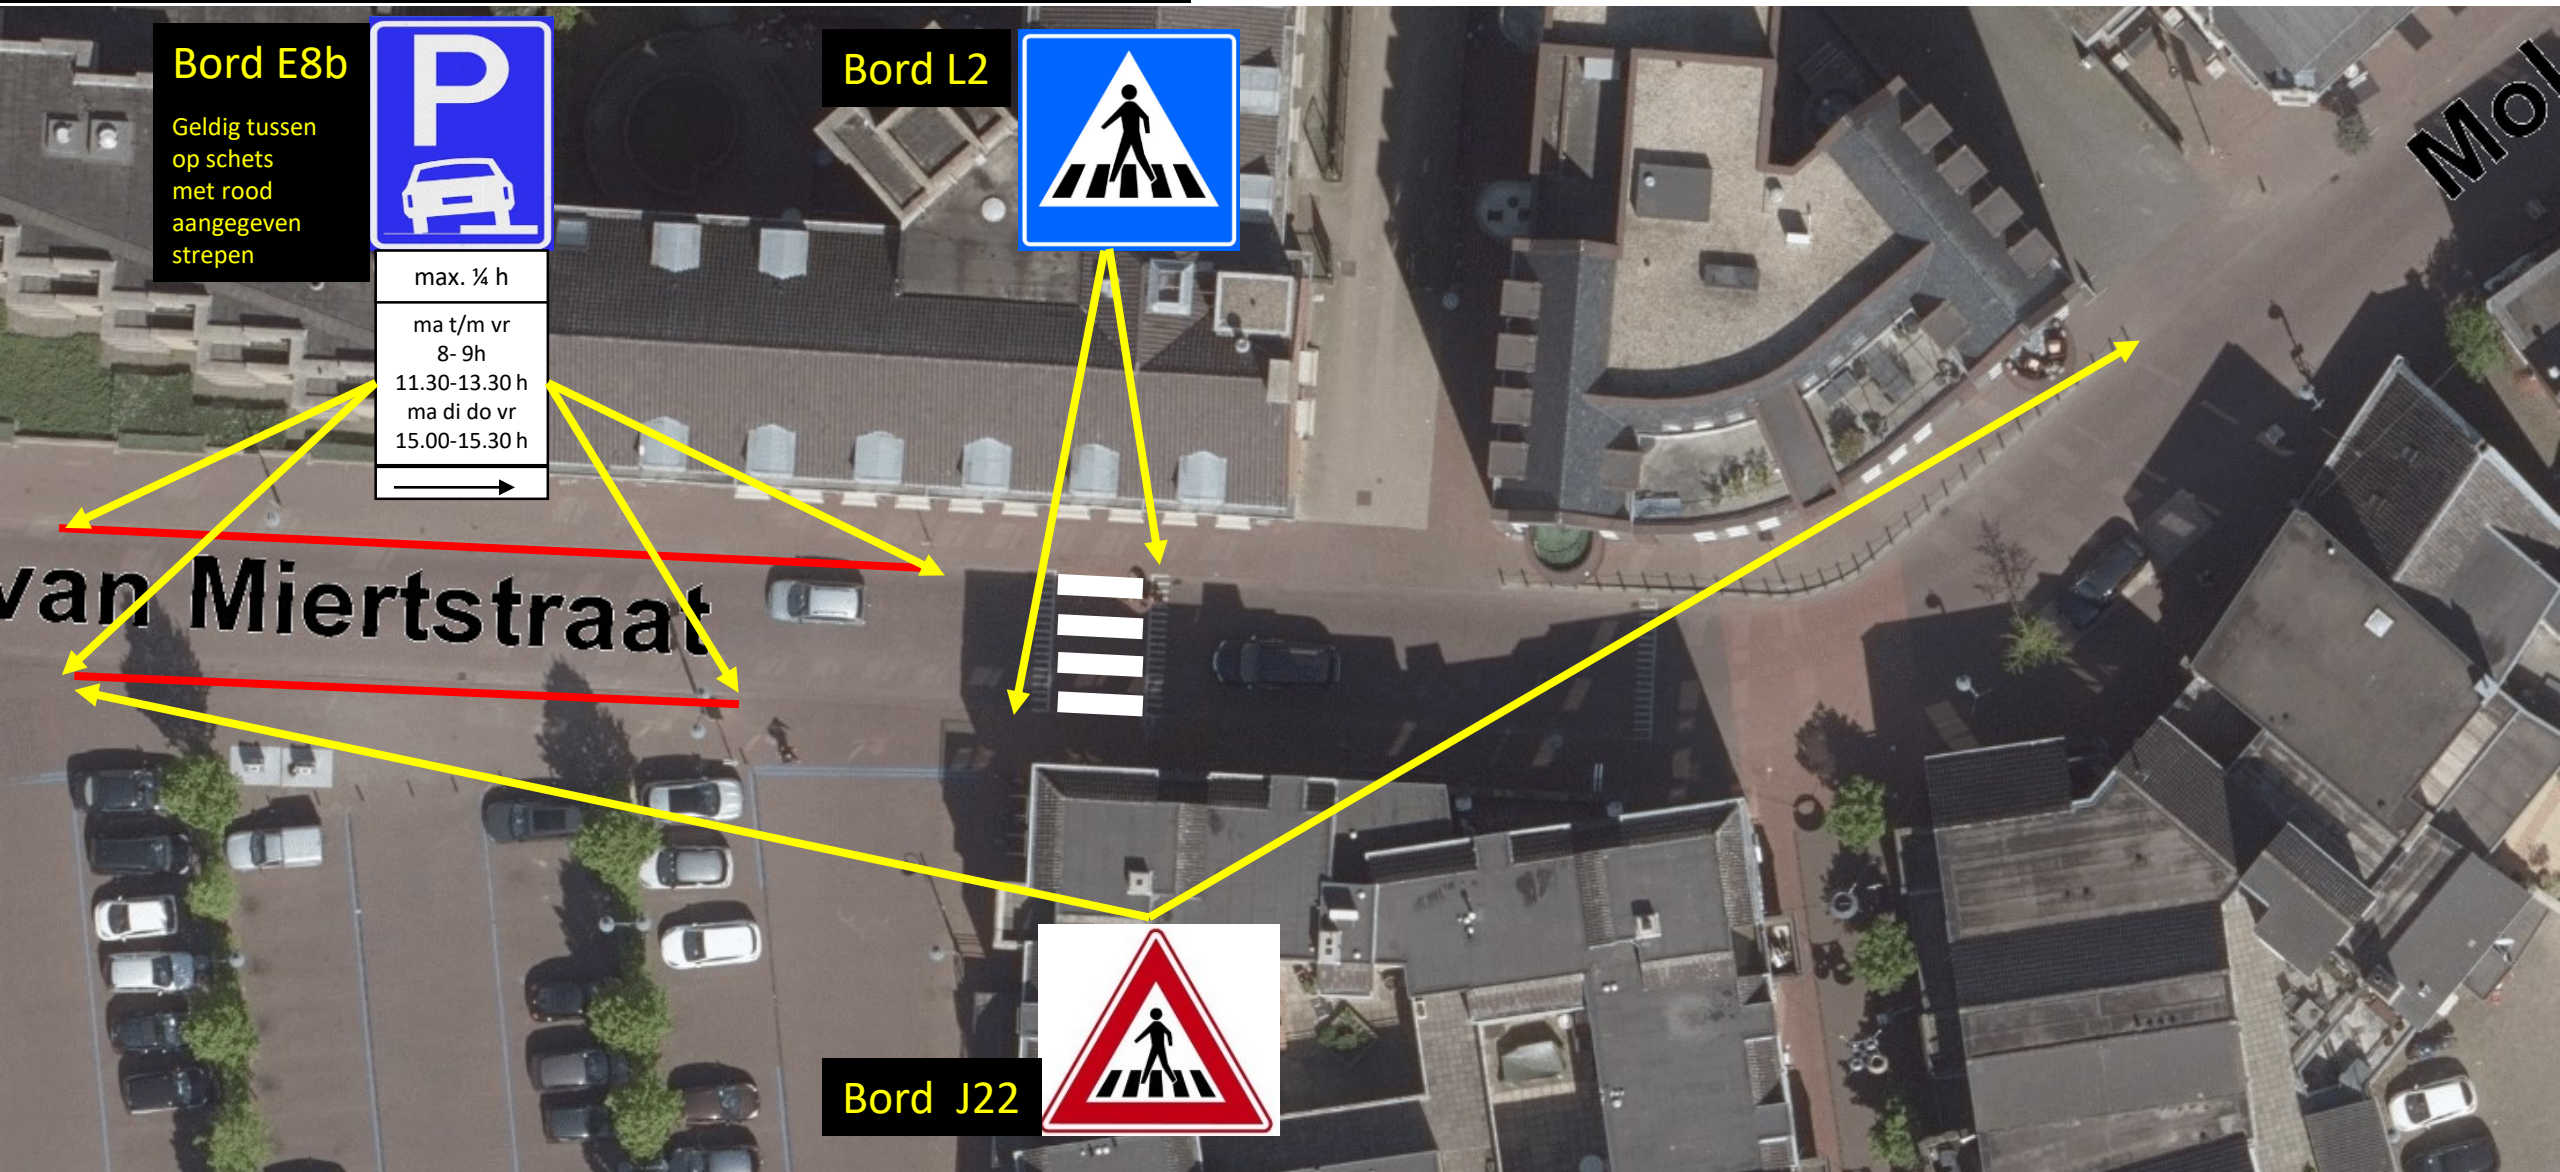

Borden J22 maken geen onderdeel uit van het verkeersbesluit en dienen ter ondersteuning andere borden