


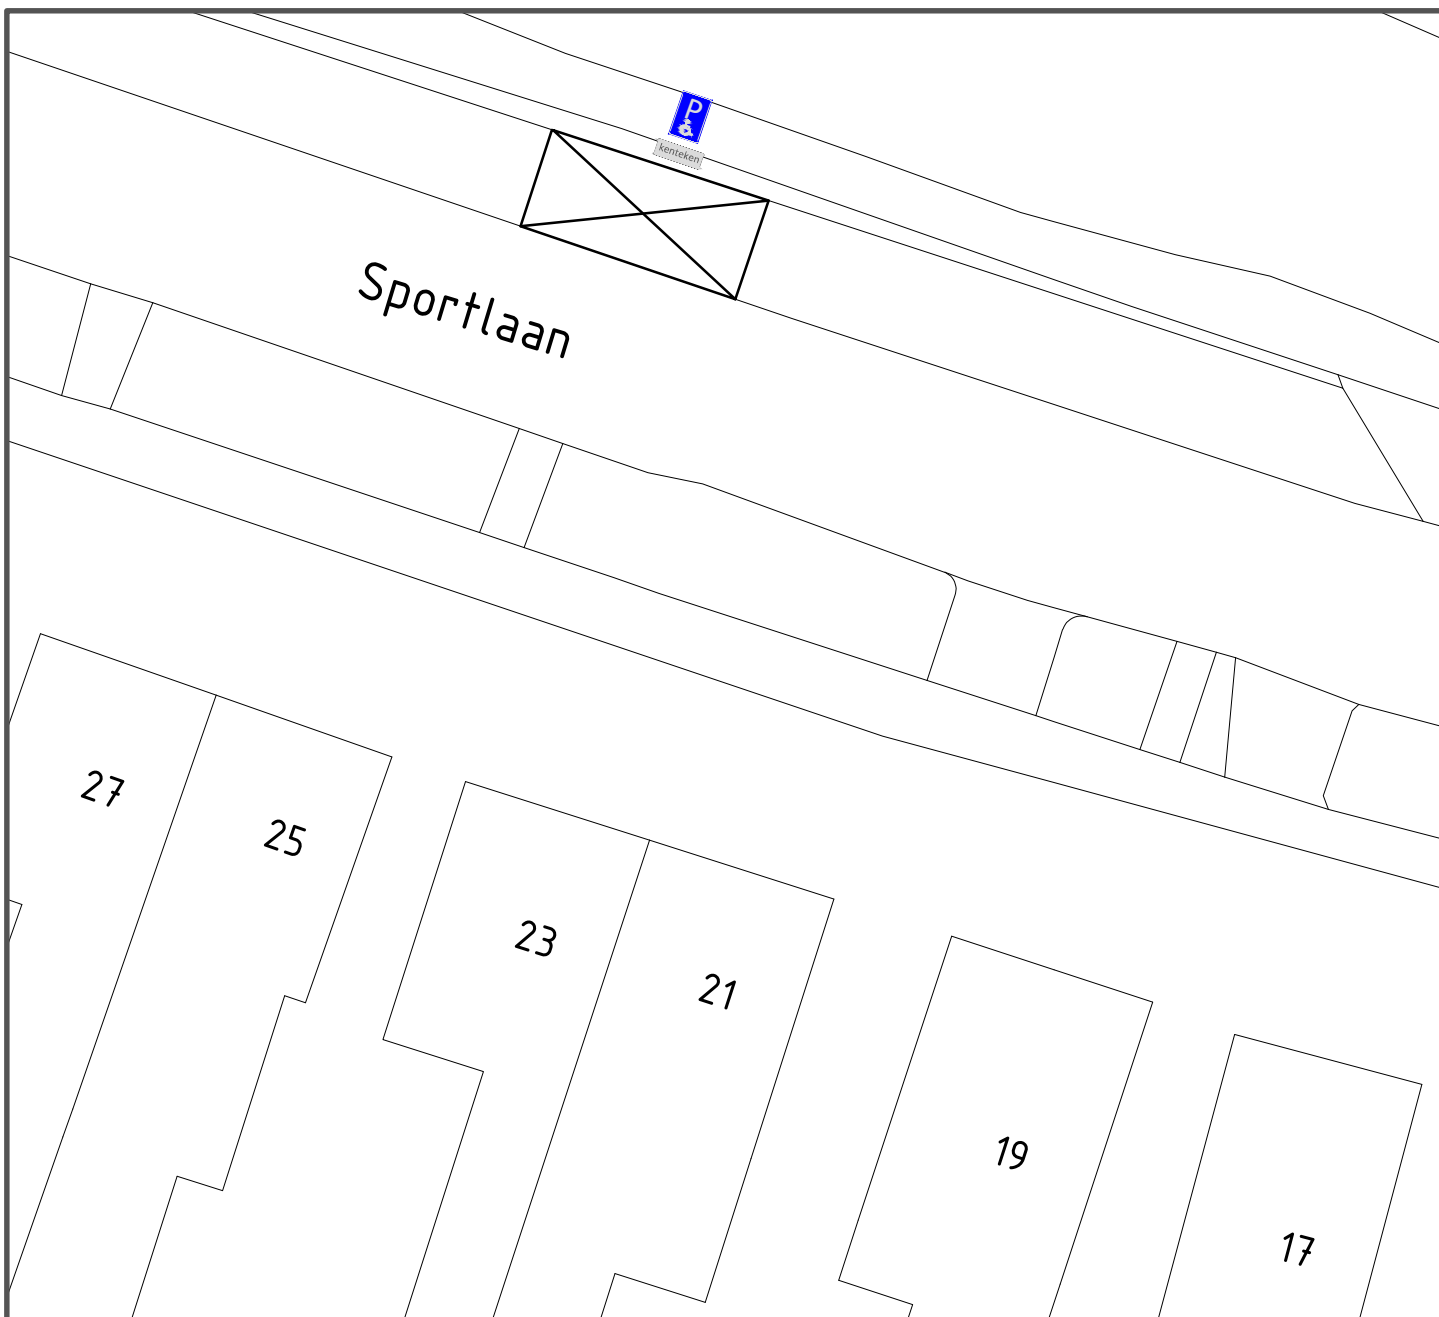

kenteken

Bord E06: gehandicaptenparkeerplaats

Onderbord

onderwerp Aanbrengen gehandicaptenparkeerplaats		schaal 1:200
		formaat A4
		datum 06-03-2020
onderdeel Tegenover Sportlaan 25 in Oudesluis		blad 1 van 1
		status definitief
Afdeling Openbaar Gebied		 
getekend	RvB	
gezien	FJJ.W	
tekening nr.	VB2020010	