


Dwarsprofiel a
Schaal:
1:100

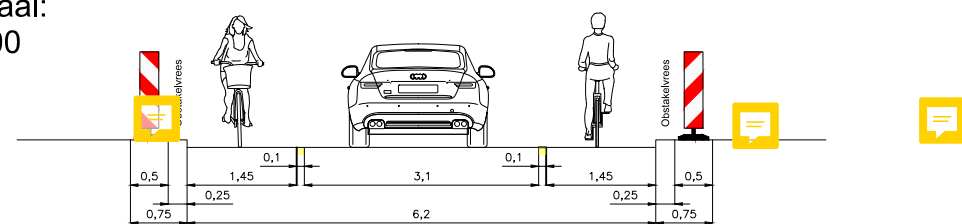

	Werkvak
	Verlichting
	Bouwweg

Project / omschrijving:
 Provincie Noord-Brabant
 By-Pass
 Broekhovenseweg Riethoven

Provincie Noord-Brabant

Uitvoerperiode:
 Van DD-MM t/m DD-MM
 Van 00:00 uur tot : 00:00uur

Boskalis **BUKO** INFRASUPPORT

Ontworpen: E. van Nijen Datum: 31-10-2019	Getekend: E. van Nijen Datum: 11-12-2019	Gecontroleerd: D. van der Linden Datum: 11-12-2019	Schaal: 1:1000 Formaat: A2 Versie: 2	Tekeningnummer: ENI 19.0956.3
---	--	--	--	----------------------------------