


PVW - Tielebeek Bestand (1)
 Lengteprofiel as ALM - Tielebeek
 Metrerings 0.000 tot 360.000

Metrerings	0.000	10.000	20.000	30.000	40.000	50.000	60.000	70.000	80.000	90.000	100.000	110.000	120.000	130.000	140.000	150.000	160.000	170.000	180.000	190.000	200.000	210.000	220.000	230.000	240.000	250.000	260.000	270.000	280.000	290.000	300.000	310.000	320.000	330.000	340.000	350.000		
Bestaande hoogte	10.025	10.008	10.015	10.010	10.005	10.000	10.005	10.010	10.160
Verticaal verloop	P=0.00%										P=-0.05%										P=0.00%		P=-0.05%															
Ontwerphoogte	10.000	10.000	

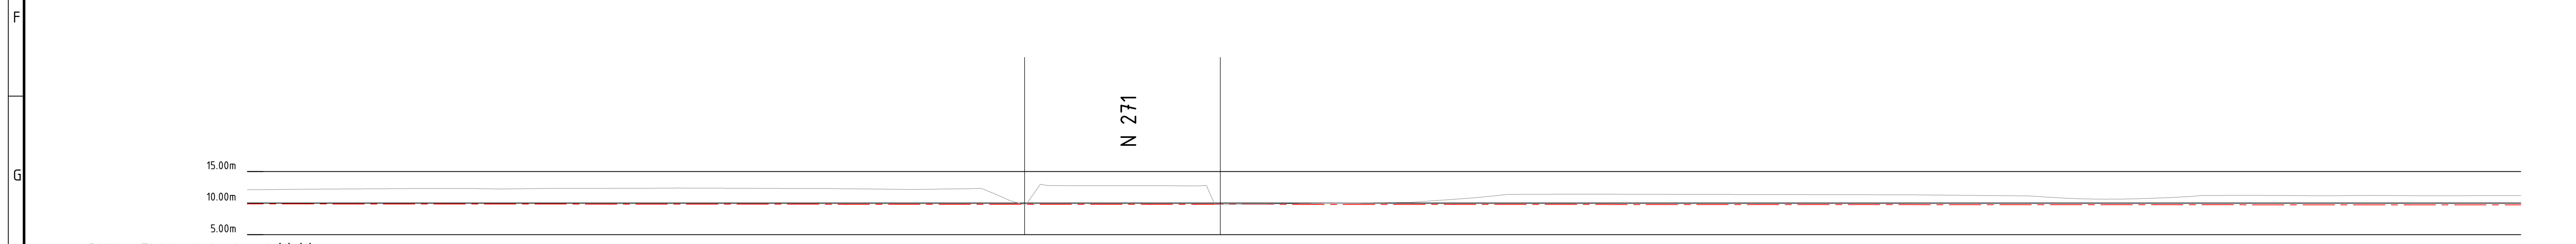


PVW - Tielebeek Bestand (1) (1)
 Lengteprofiel as ALM - Tielebeek
 Metrerings 360.000 tot 720.000

Metrerings	370.000	380.000	390.000	400.000	410.000	420.000	430.000	440.000	450.000	460.000	470.000	480.000	490.000	500.000	510.000	520.000	530.000	540.000	550.000	560.000	570.000	580.000	590.000	600.000	610.000	620.000	630.000	640.000	650.000	660.000	670.000	680.000	690.000	700.000	710.000		
Bestaande hoogte	12.199	12.246	12.308	12.238	12.316	12.314	12.375	12.338	12.298	12.271	12.288	12.278	12.272	12.272	
Verticaal verloop	P=-0.05%										P=0.00%										P=-0.04%																
Ontwerphoogte	9.861	9.855	9.850	9.844	9.839	9.833	9.828	9.823	9.818	9.812	9.806	9.801	9.800	9.800	



PVW - Tielebeek Bestand (1) (1) (1)
 Lengteprofiel as ALM - Tielebeek
 Metrerings 710.000 tot 780.000

Metrerings	720.000	730.000	740.000	750.000	760.000	770.000
Bestaande hoogte	11.177	11.115	11.102	11.164	11.051	10.904
Verticaal verloop	P=-0.04%		P=0.00%		P=0.00%	
Ontwerphoogte	9.714	9.710	9.706	9.701	9.700	9.700

1.0	Eerste uitgave	R. vd Broek	D. Dumont	H. Pieters	25-06-2010
revisie	omschrijving	gekeurd	gecontroleerd	akkoord	datum
opdrachtgever Gemeente Gennepe en Waterschap Limburg					
project Herinrichting Tielebeek Bovenstrooms gedeelte				 Royal HaskoningDHV <i>Enhancing Society Together</i> HaskoningDHV Nederland B.V. Kies afdeling	
omschrijving Lengteprofiel					
documentstatus Definitief			documentversie 1		
formaat A1	schaal 1:500	fase	projectnummer / tekeningnummer BF6646-101-701	bladzijde 1	van 1