


Dwarsprofiel DWP-15
f.o.v. as ALM - HWA buffer
bij metring 38.916
Schaal 1:200

7.500m t.o.v. NAP


Ontwerp	Hoogte	Afstand	Hoogte	Afstand
Bestaand	Hoogte		Hoogte	
	Afstand		Afstand	

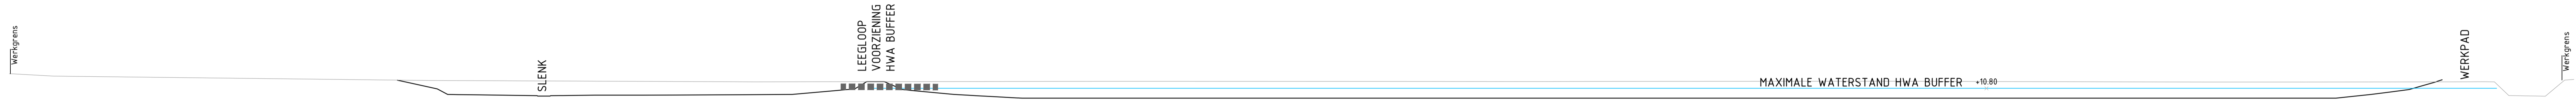

Dwarsprofiel DWP-16
f.o.v. as ALM - HWA buffer
bij metring 130.846
Schaal 1:200

7.500m t.o.v. NAP

Ontwerp	Hoogte	Afstand	Hoogte	Afstand
Bestaand	Hoogte		Hoogte	
	Afstand		Afstand	

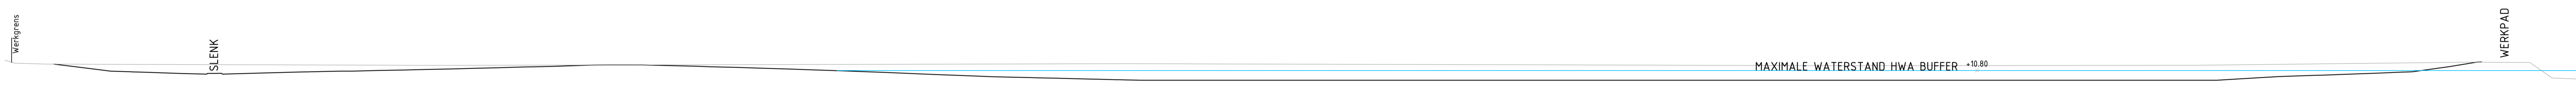

1.3	Basis uitgang	R. w. l. Breek	D. Ruimte	H. Plaats	26-09-2019
1.1	Revisie	Omschrijving	getekend	gecontroleerd	datum
opdrachtgever					
Gemeente Gennep					
Project					
Uitstroombvoorziening - Herinrichting Tielebeek					
Omschrijving					
Dwarsprofielen					
documentstatus					
Concept					
documentnr					
projectnummer / tekeningnummer					
BF6646-101-100_302					
formaat	A1xA0	schaal	1:200	blad	van
				2	2

