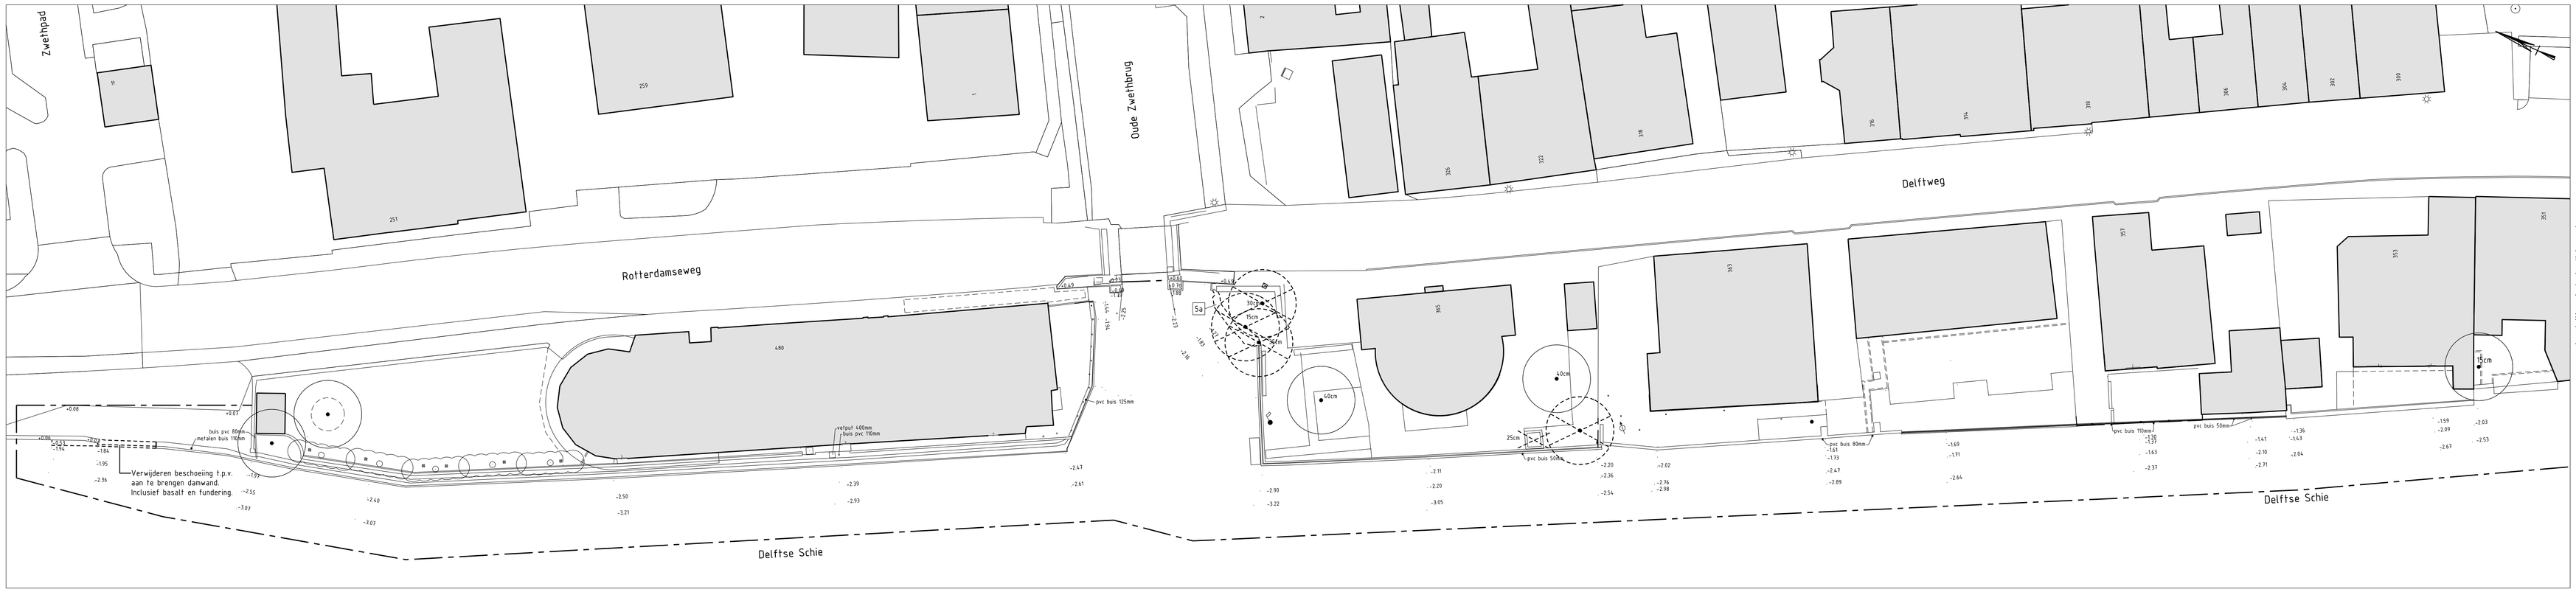

Bovenaanzicht kader 1

SCHAAL 1 : 200

Bovenaanzicht kader 2

SCHAAL 1 : 200

LEGENDA ALGEMEEN

- Werkgrens
- Sloopgrens

Legenda te verwijderen

- 1a Betonstraatstenen keiformaat grijs, elleboogverband (hergebruik)
- 1b Straatbakstenen waalformaat gemixt, halfsteensverband (herge
- 2a Opsluitband 100x200mm, uitgewassen deklaag
- 2b Inritband 450x200x500mm, uitgewassen deklaag (hergebruik)
- 3a Frezen onverhard, gras
- 4a Terreinafscheiding spijlenhekwerk 2.10 m, staal (hergebruik)
- 4b Terreinafscheiding schuifpoort 10 m, staal (hergebruik)
- 5a Bekledingsmateriaal, breuksteen, grijs
- Meerpaal
- Verkeersbordpaal incl. verkeersbord
- Betonplaat, 2000x2000mm, grijs

Legenda bomen

- Boom, behouden
- Boom, kandelaberen door eigenaar
- Boom, kappen door aannemer

Opmerking:
-Maten in meter tenzij anders aangegeven
-Hoogte maten zijn in meter t.o.v. NAP

Hoogheemraadschap van Delfland
Hoofdkantoor: Brasserskade 2, 2612 CT Delft
Postadres: Postbus 3061, 2601 DB Delft

Fugro NL Land B.V.
Kantoor Amsterdam
020-6510800
Zekeringstraat 41a
Postbus 20655
1001 NR Amsterdam

Get.: Fugro NL Land B.V.	Datum: 02-01-2020	Schaal 1:200	Formaat: A0
Opdrachtgever: Hoogheemraadschap van Delfland			0 2 4 6 8 10m
Project: Damwanden dorp de Zweth		Opdr.: 1218-0085-201	
Onderwerp: Ruim situatie (DO)		Teknr.: 1218-0085-001	