


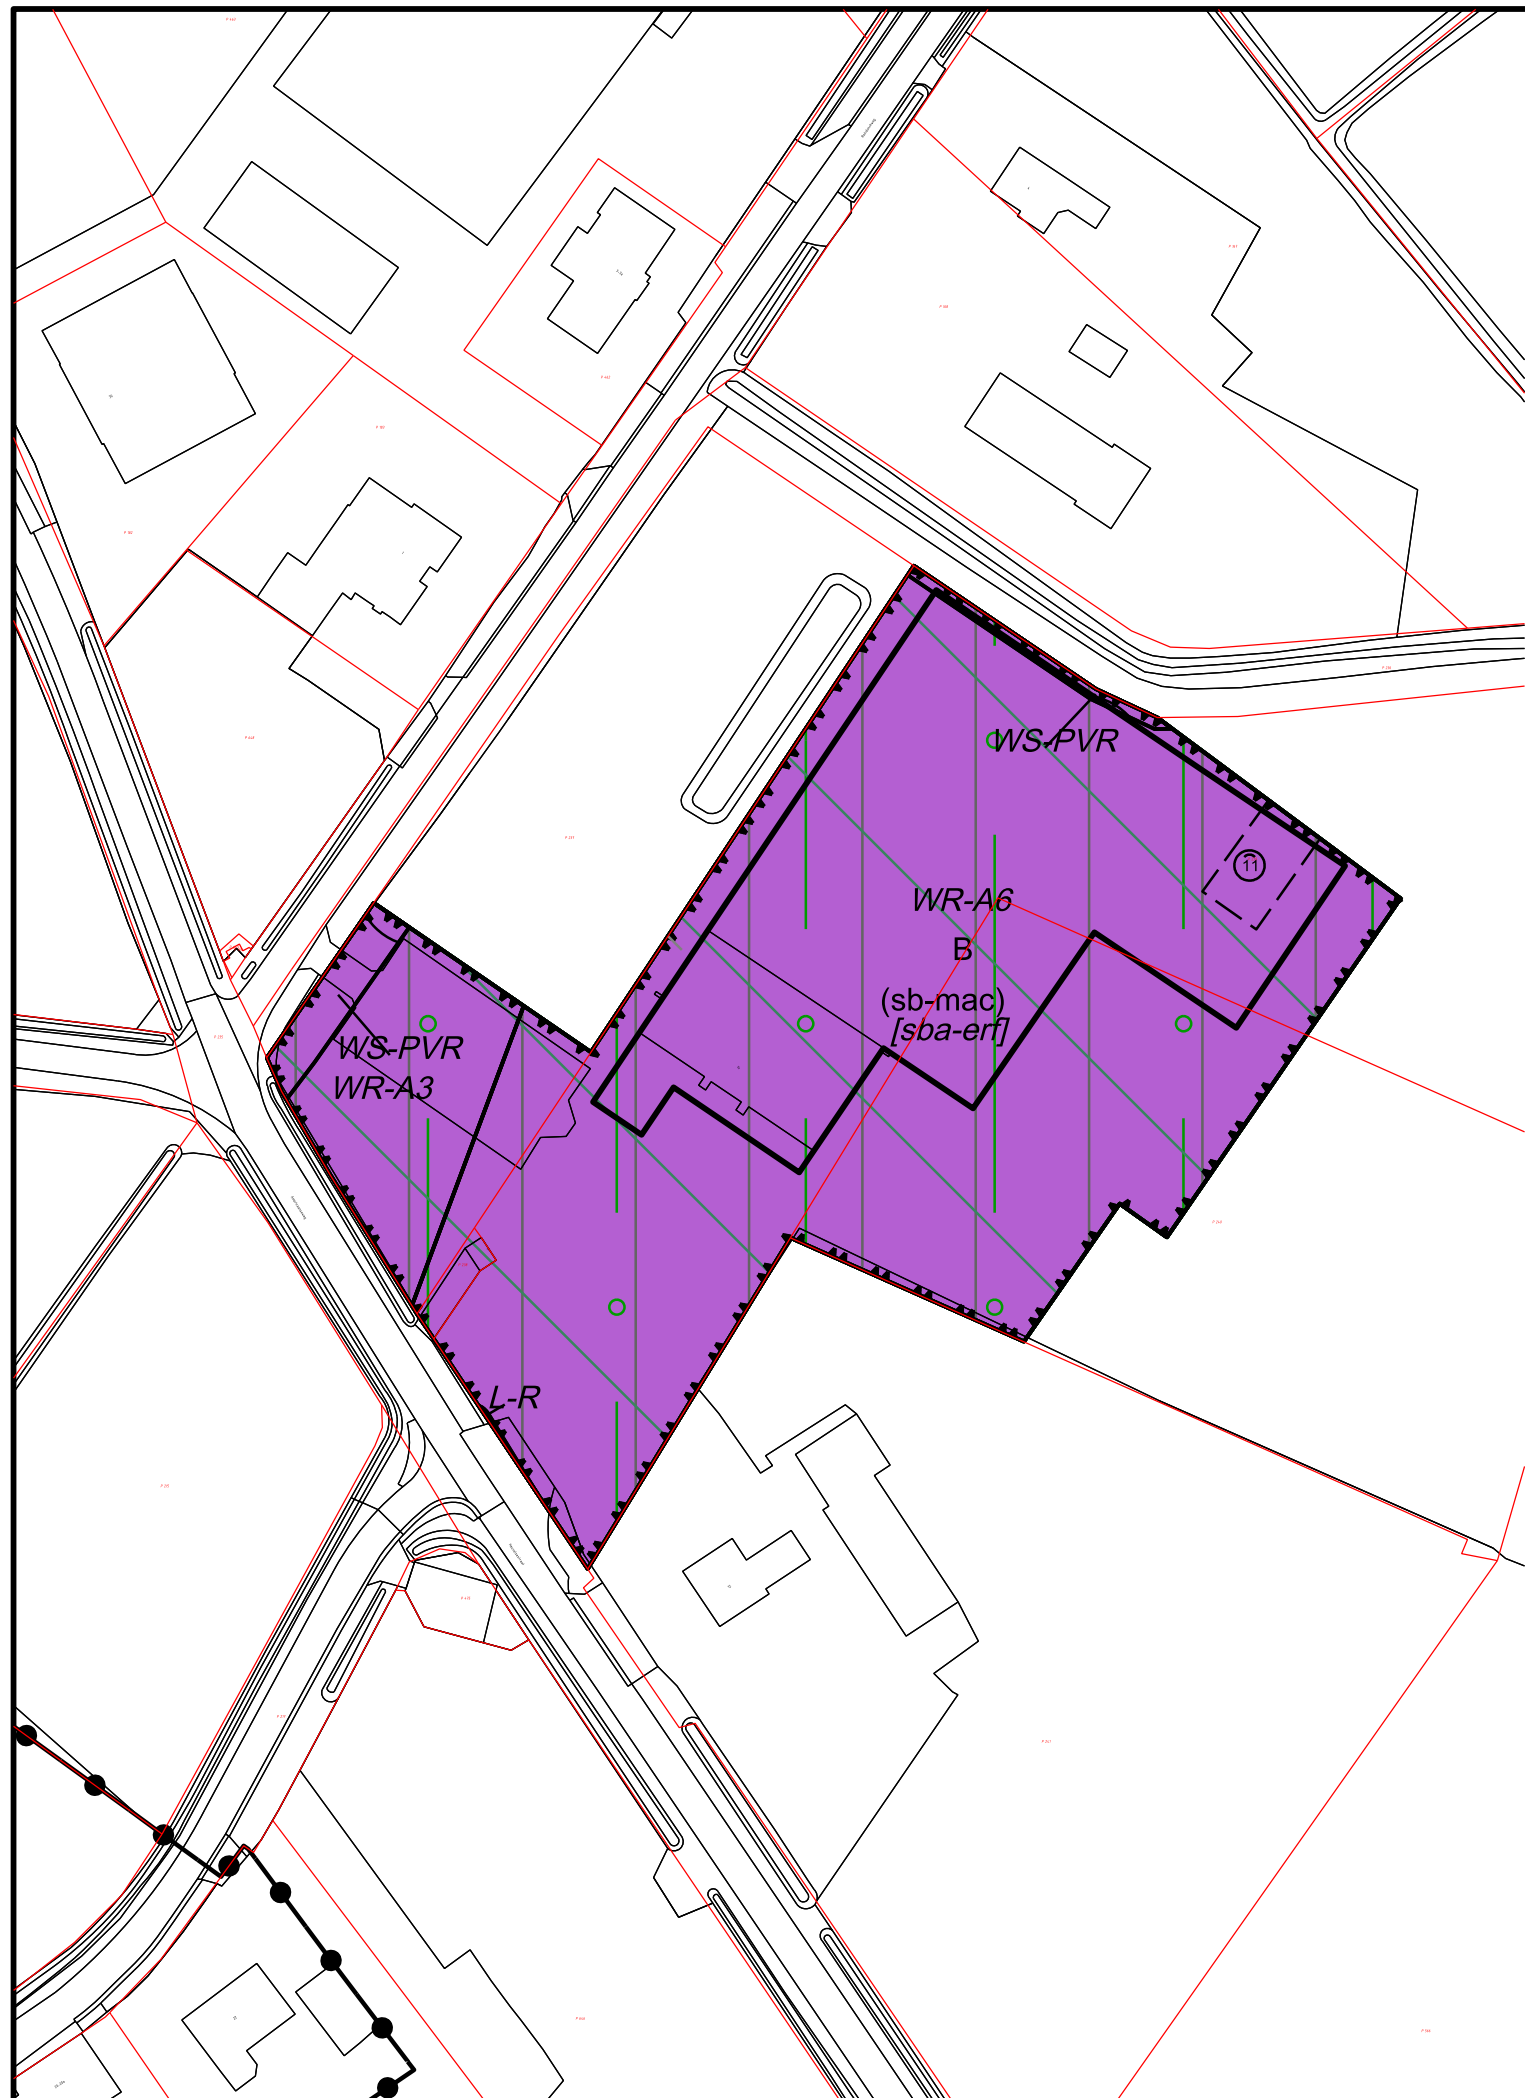

Gemeente Horst aan de Maas

**Buitengebied Horst aan de Maas, herziening
Heuvelsestraat 14, Kronenberg**

Verbeelding

datum: 12-02-2020
schaal: 1 : 1000 (A3)
status: ontwerp
projectnr.: 934.00.00.05.00
gezien: M.W.K
NL.IMRO.1507.HMHERZIENINGBG2019-BPO1



BügelHajema
Ruimte voor de leefomgeving

BügelHajema Adviseurs, adviseurs voor leefomgeving en omgevingsrecht BNSP
Utrechtseweg 7, 3811 NA Amersfoort T 033 465 65 45 E info@bugelhajema.nl
W www.bugelhajema.nl