


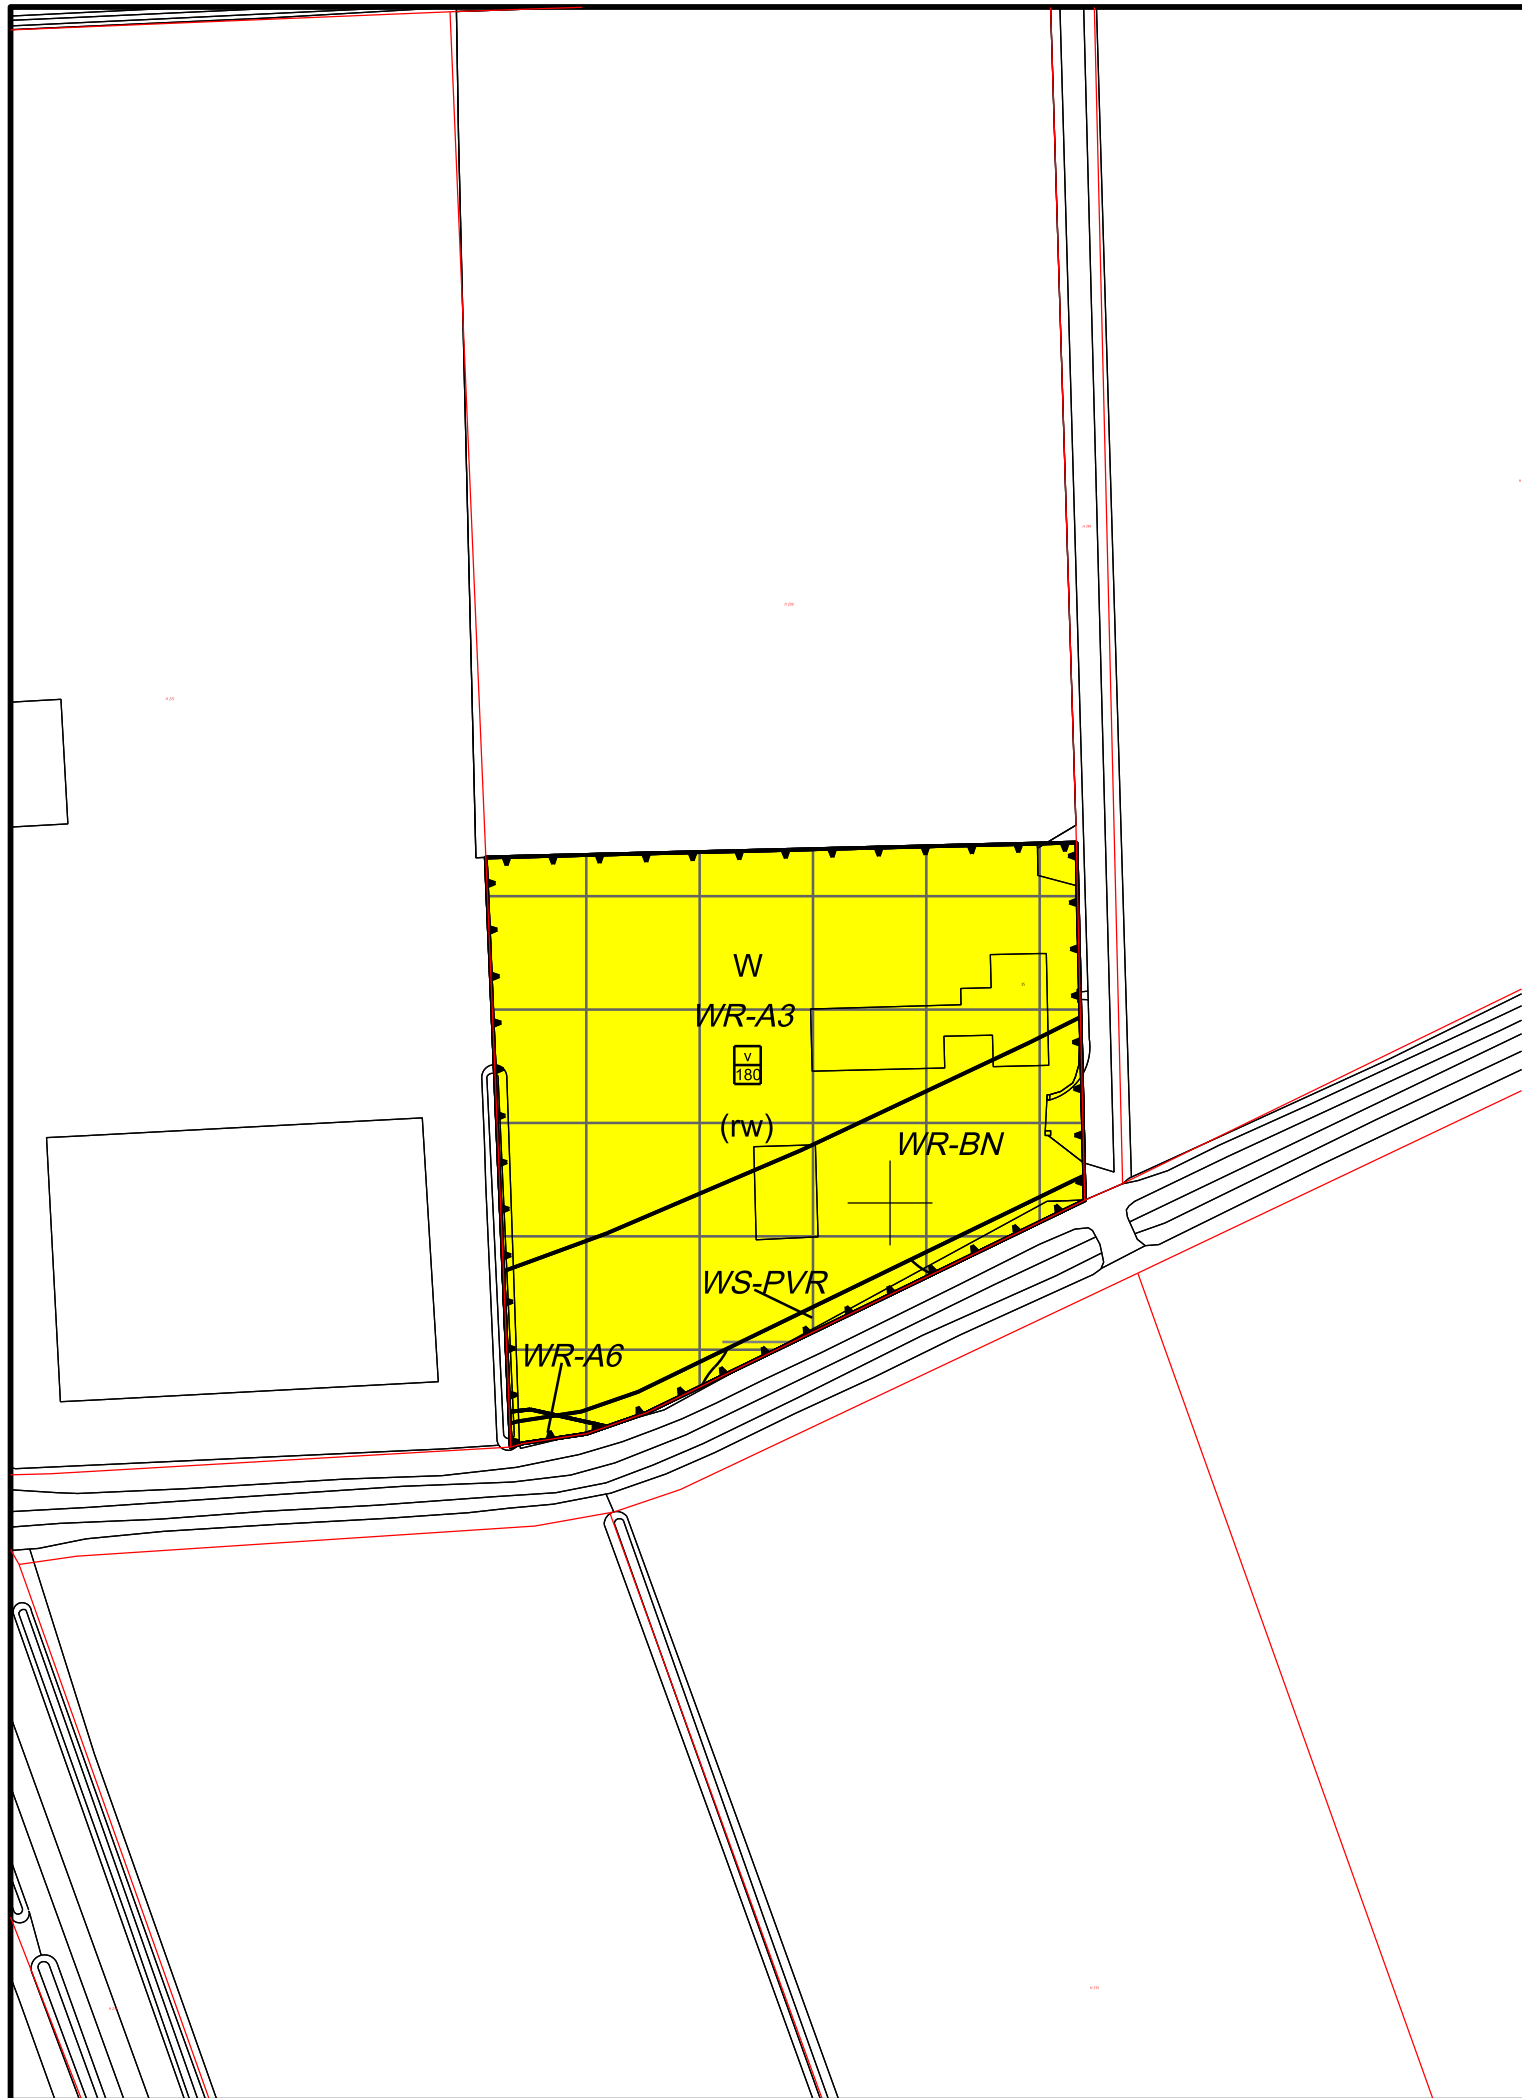




Gemeente Horst aan de Maas

Buitengebied Horst aan de Maas, herziening
Jacob Poelsweg 35, Amerlca

Verbeelding

datum:	12-02-2020
schaal:	1 : 1000 (A3)
status:	ontwerp
projectnr.:	934.00.00.05.00
gezien:	M.W.K
NL.IMRO.1507.HMHERZIENINGBG2019-BPO1	

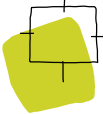

BügelHajema
Ruimte voor de leefomgeving

BügelHajema Adviseurs, adviseurs voor leefomgeving en omgevingsrecht BNSP
Utrechtseweg 7, 3811 NA Amersfoort T 033 465 65 45 E info@bugelhajema.nl
W www.bugelhajema.nl