




VERKEERSBESLUIT

Twee parkeerplaatsen aanwijzen voor opladen elektrische voertuigen

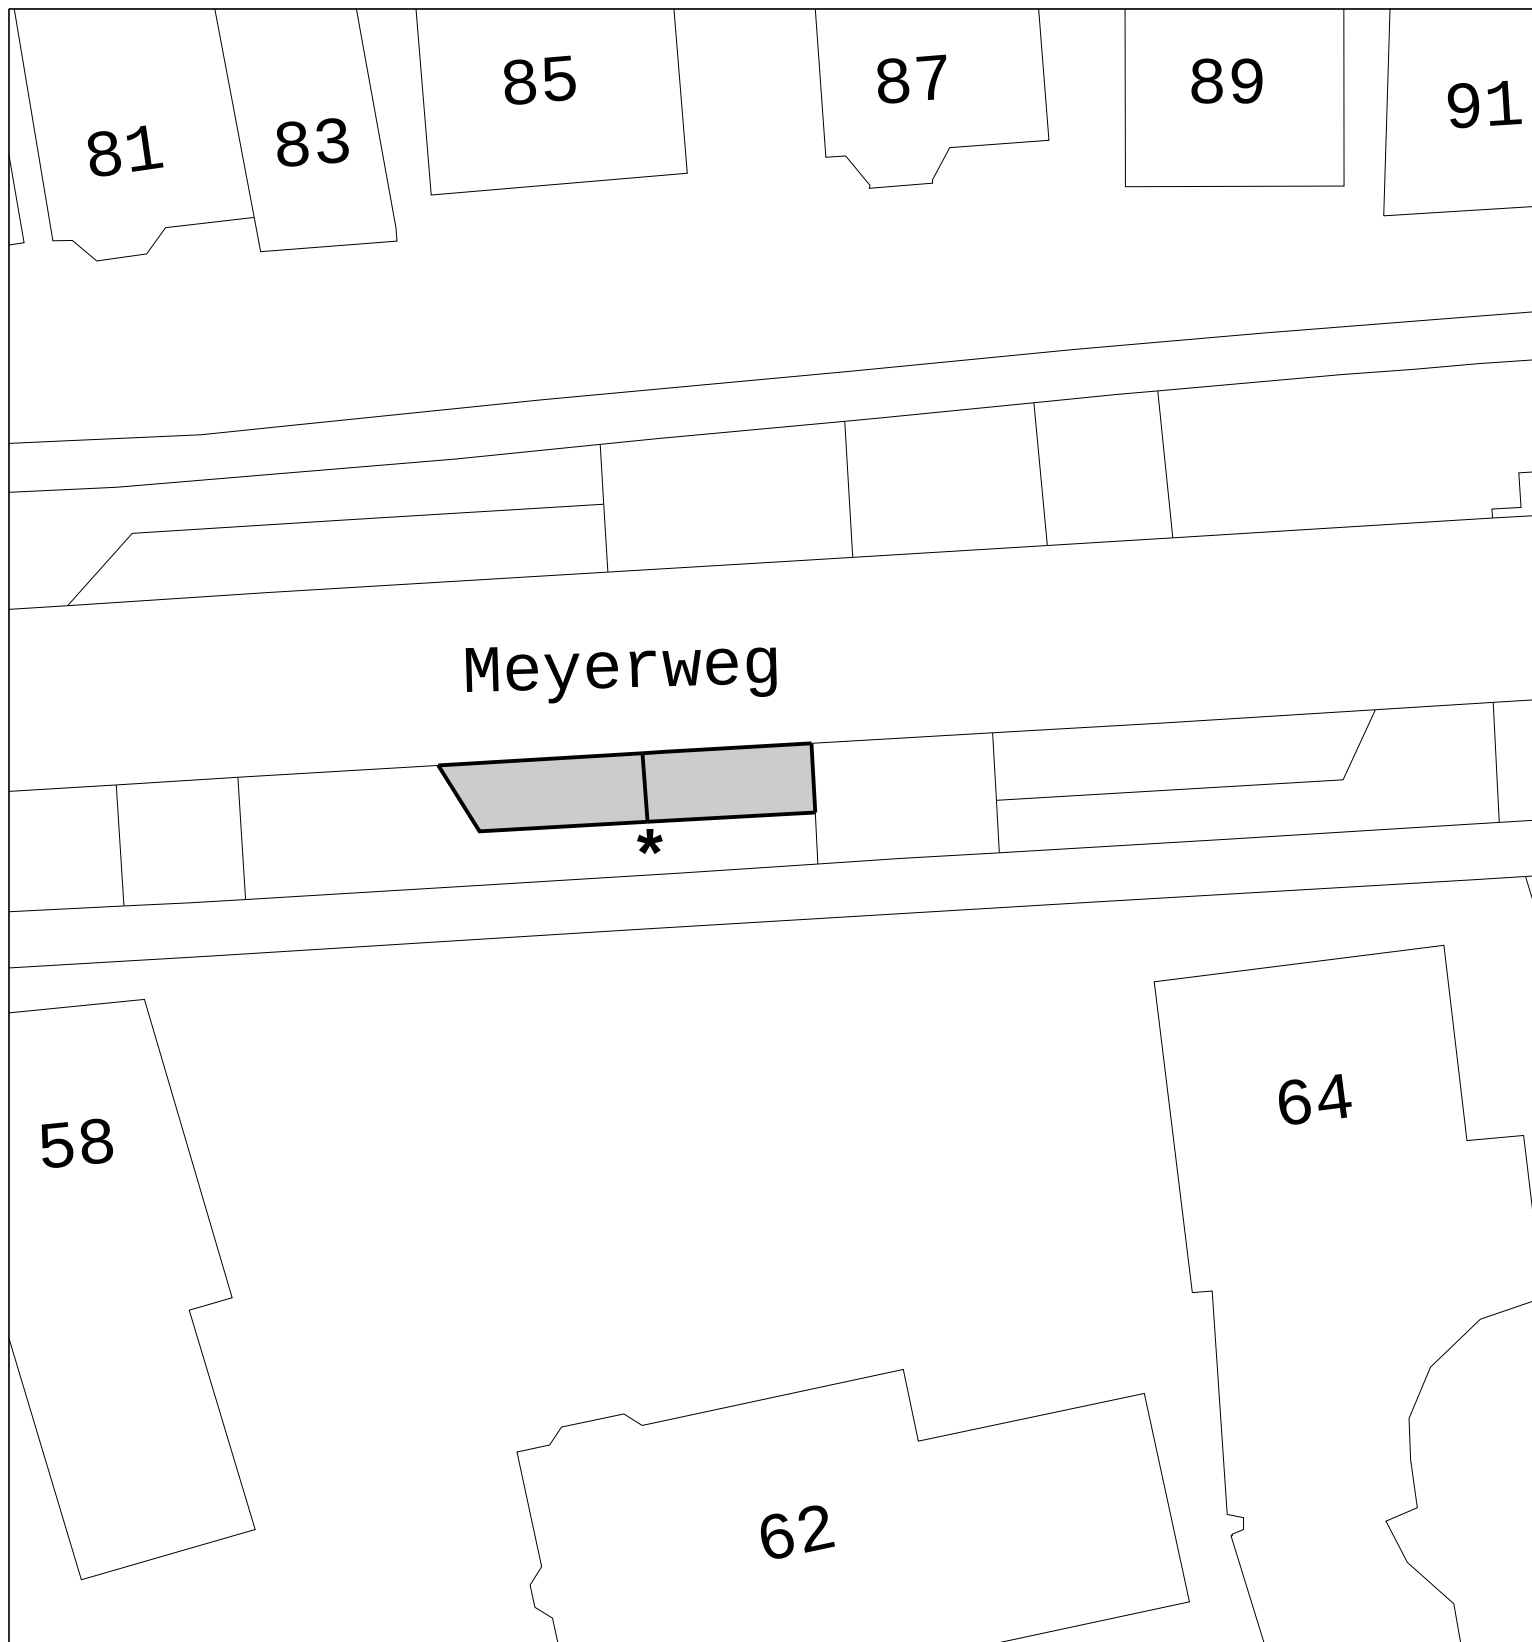

gebied waar besluit betrekking op heeft

Tekeningnummer 20.3001042

Schaal: 1 : 250

✱ bord E4 volgens RVV 1990
voorzien van onderbord opladen elektrische voertuigen



Locatie: nabij Meyerweg 62 De Knipe

Tekenaar: T. Huisinga

Datum: 11-03-2020