


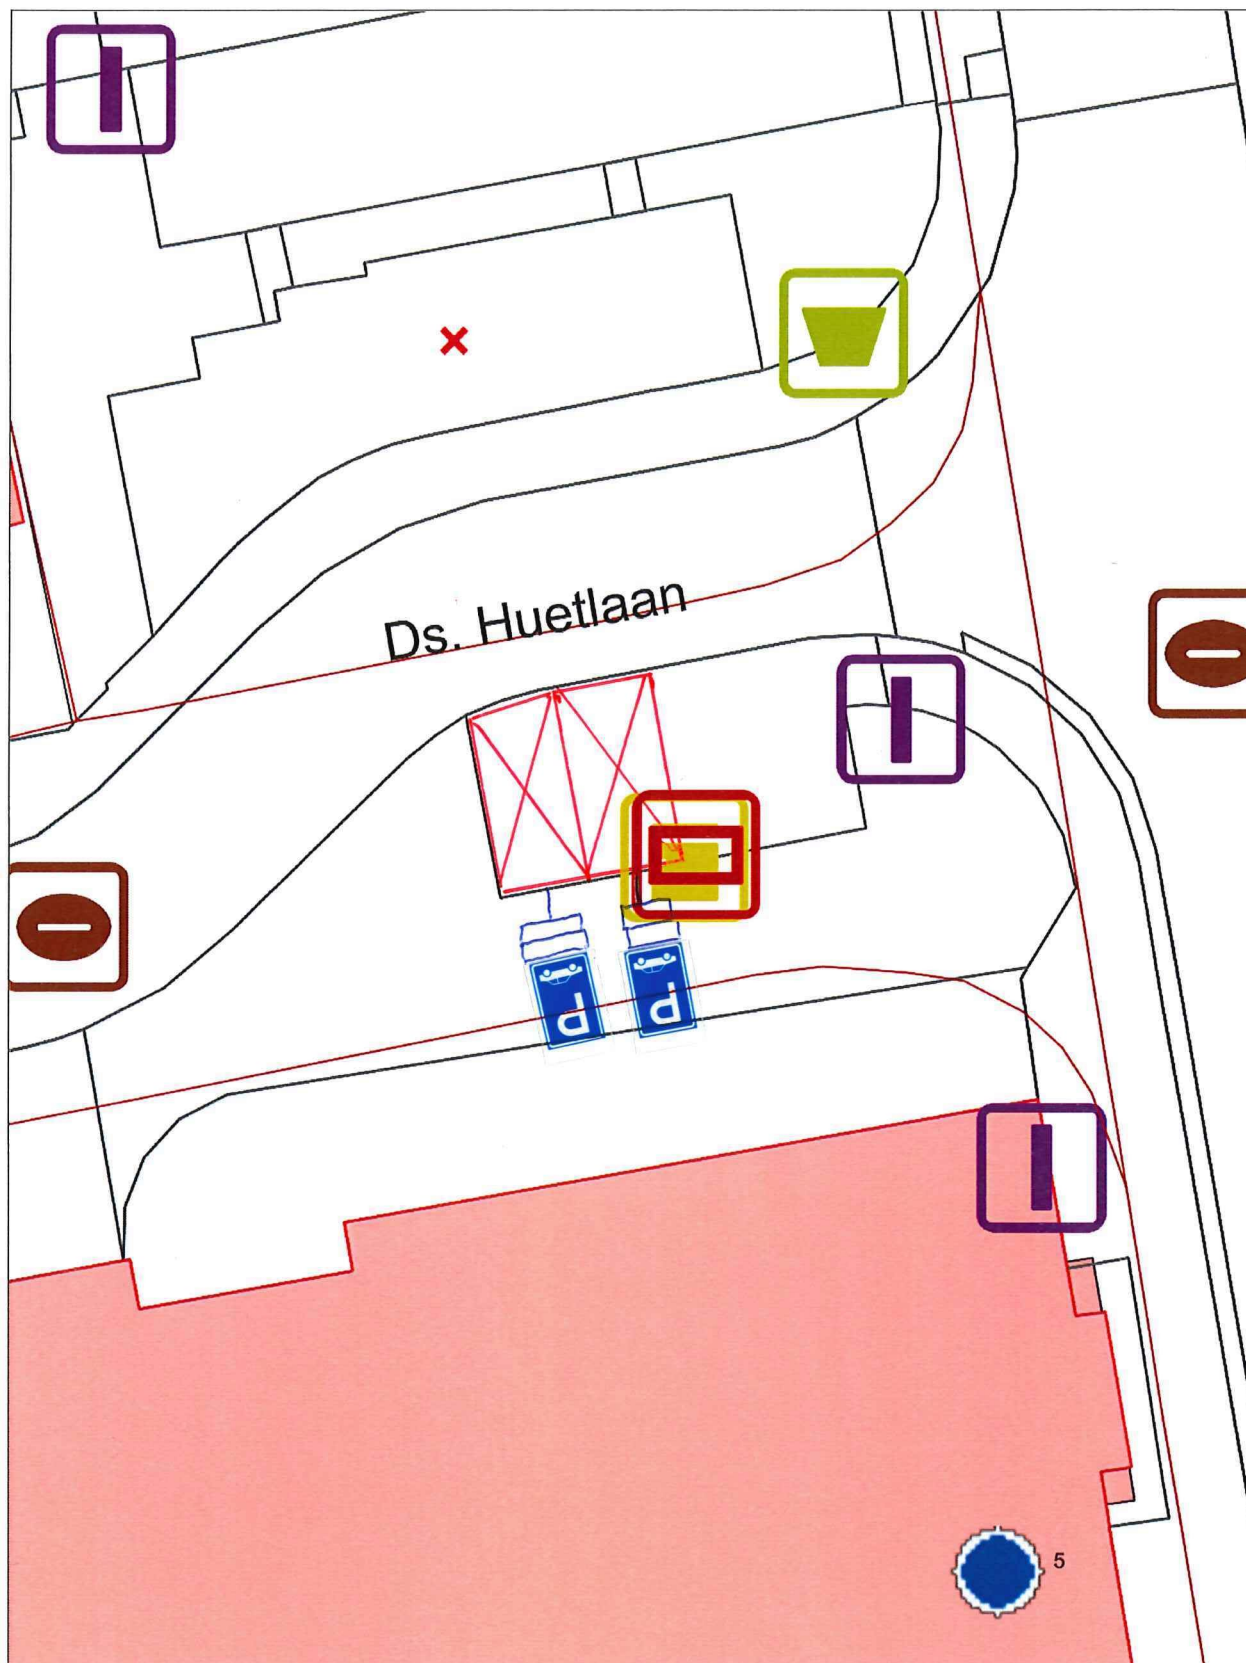

Aanwijzen 2 parkeerplaatsen elektr. deelauto's



Aan deze afbeelding kunnen geen rechten worden ontleend. van deze kaart mag niet worden gereproduceerd.



Schaal 1:200
0 2 4 6m