


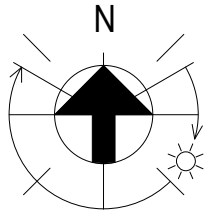

SITUATIE

PLAATS: Zelhem
STRAAT: Frans Halsstraat, Johannes Vermeerstraat
KADASTRALE
GEMEENTE: Bronckhorst
SECTIE: O
NUMMER: 2293 ged.


☼ = lantaarnpaal
▲ = entree woning



= grond gemeente
oppervlakte: 1450 m²
= grond CPO
oppervlakte: 591 m²

ZELHEM 14 CPO WONINGEN


19.541 omschrijving: SITUATIE
schaal: 1 : 500
datum: 13-12-2019

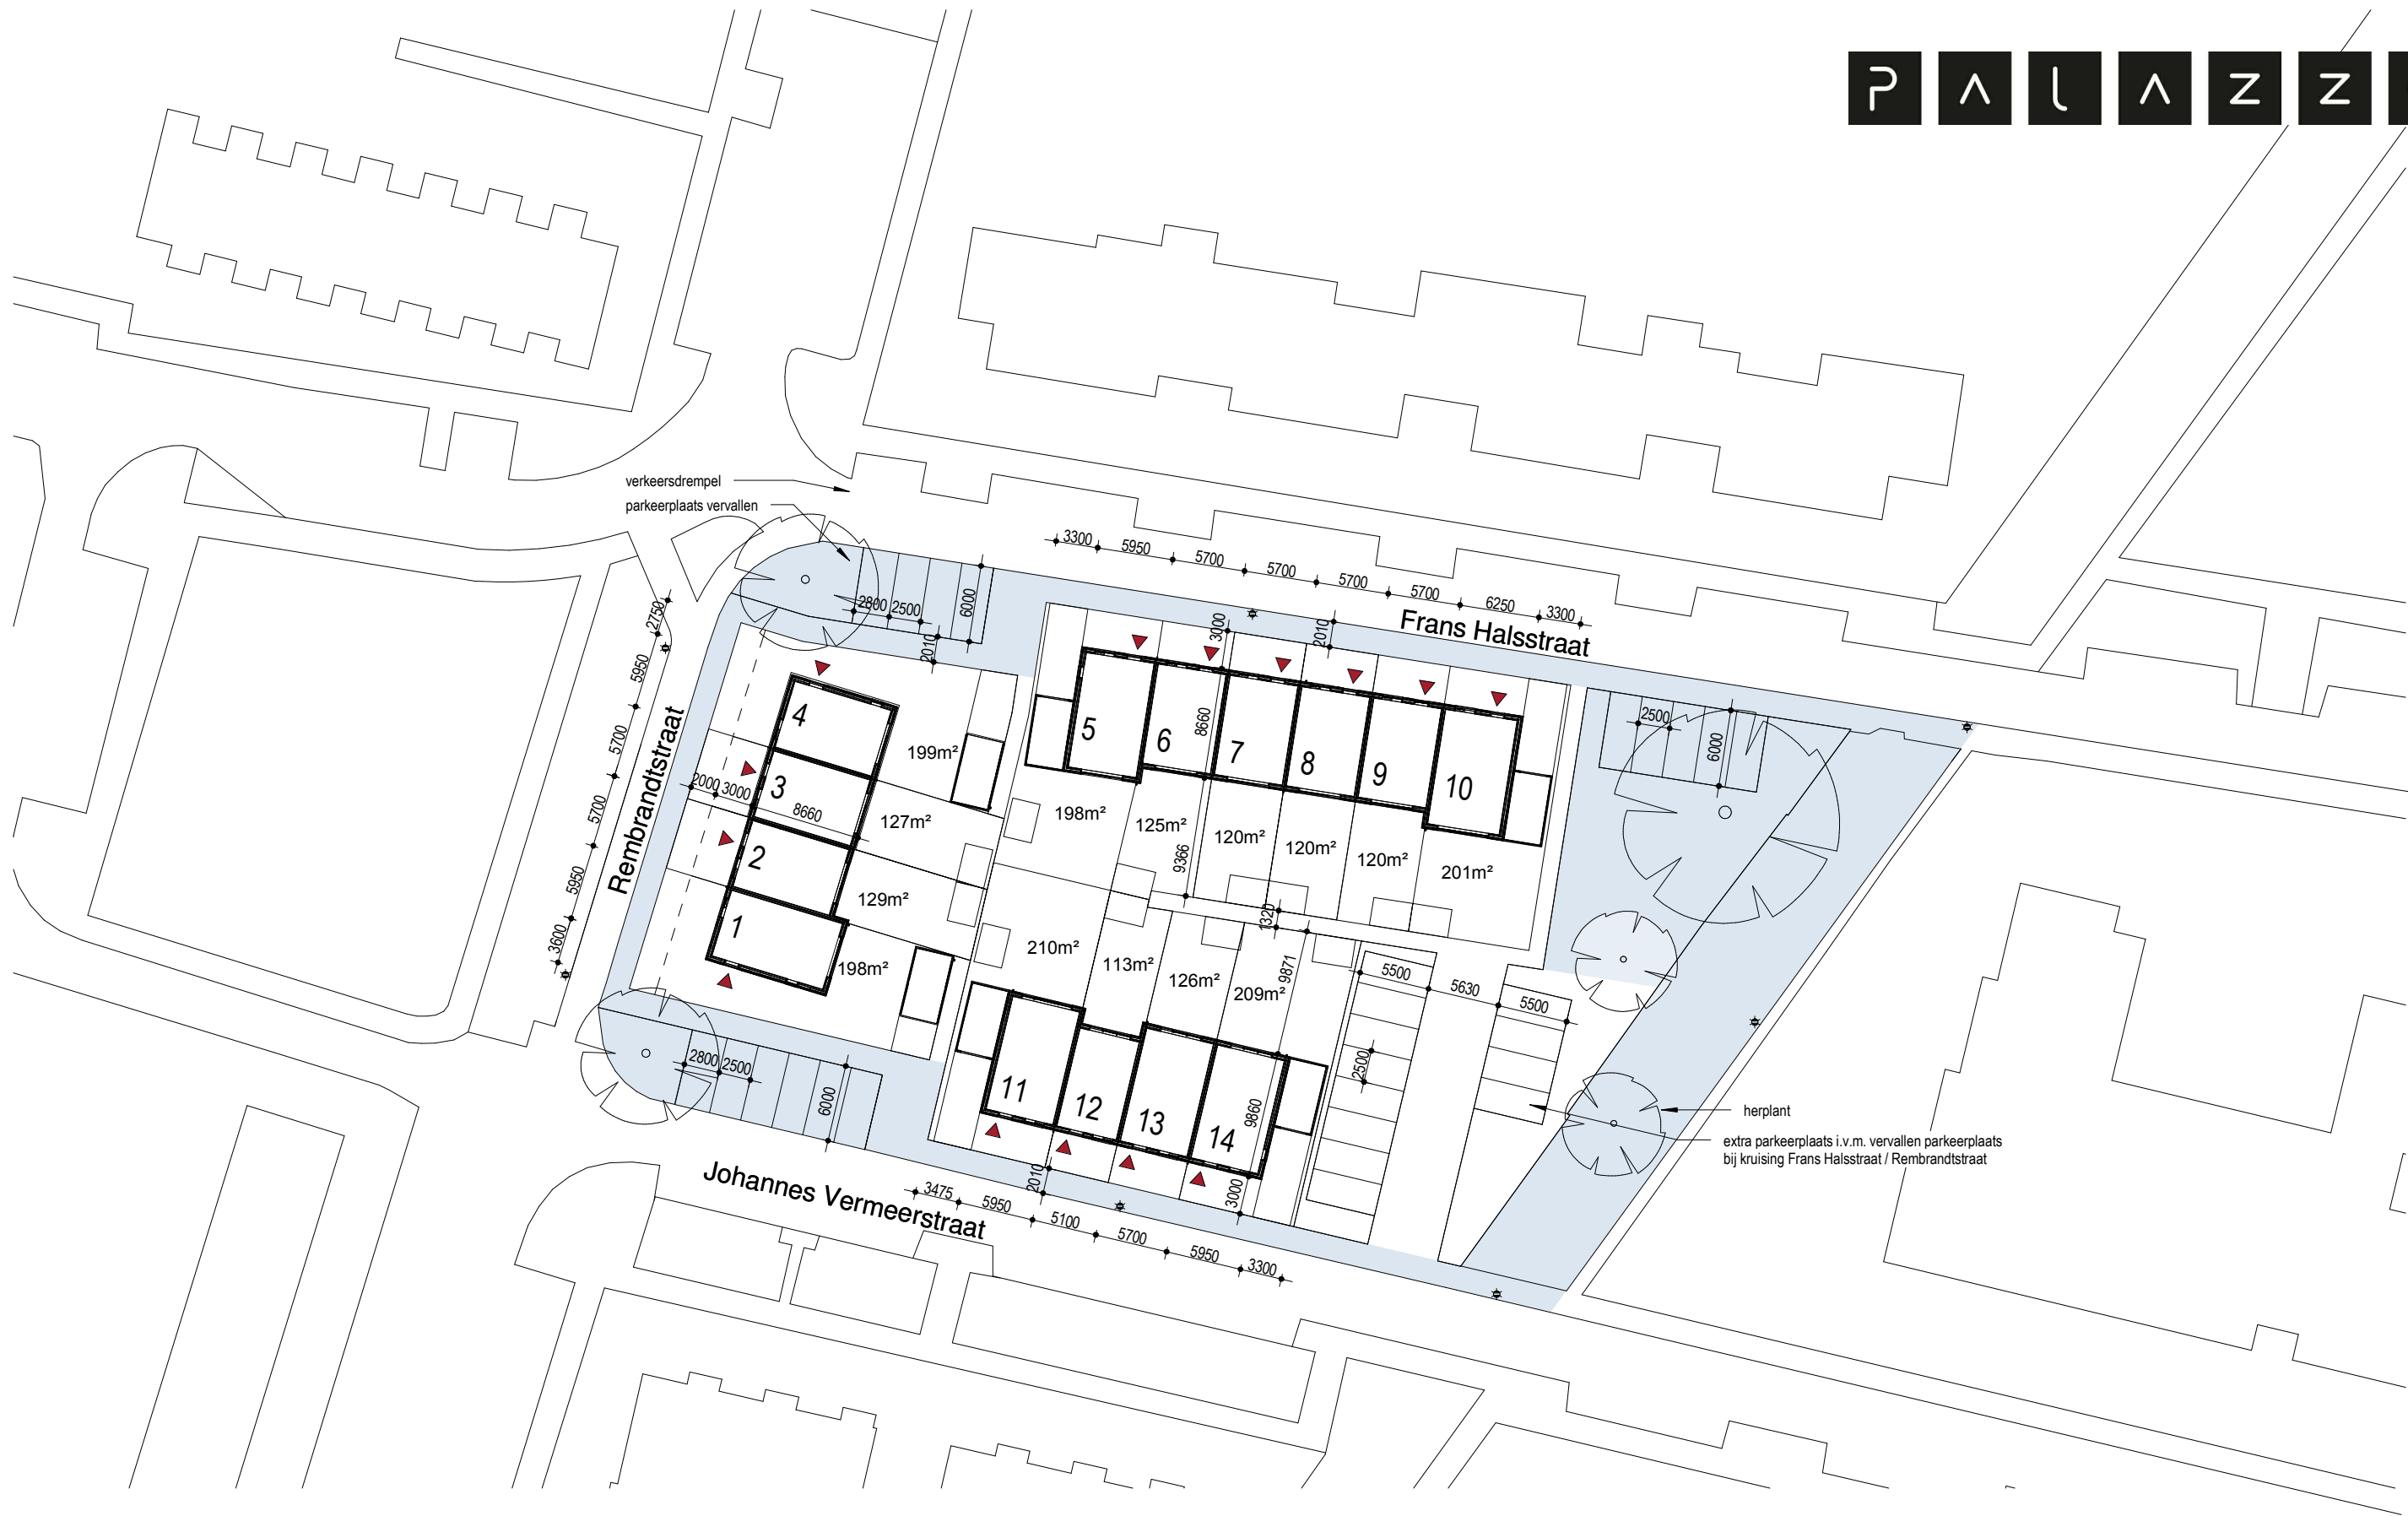

SITUATIE

PLAATS: Zelhem
STRAAT: Frans Halsstraat, Johannes Vermeerstraat
KADASTRALE
GEMEENTE: Bronckhorst
SECTIE: O
NUMMER: 2293 ged.


⬛ = lantaarnpaal
▲ = entree woning

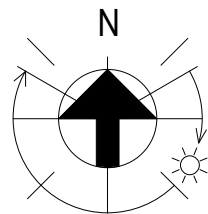

■ = grond gemeente
oppervlakte: 1450 m²
■ = grond CPO
oppervlakte: 591 m²

ZELHEM 14 CPO WONINGEN


19.541 omschrijving: SITUATIE GEMEENTE
schaal: 1 : 500
datum: 13-12-2019

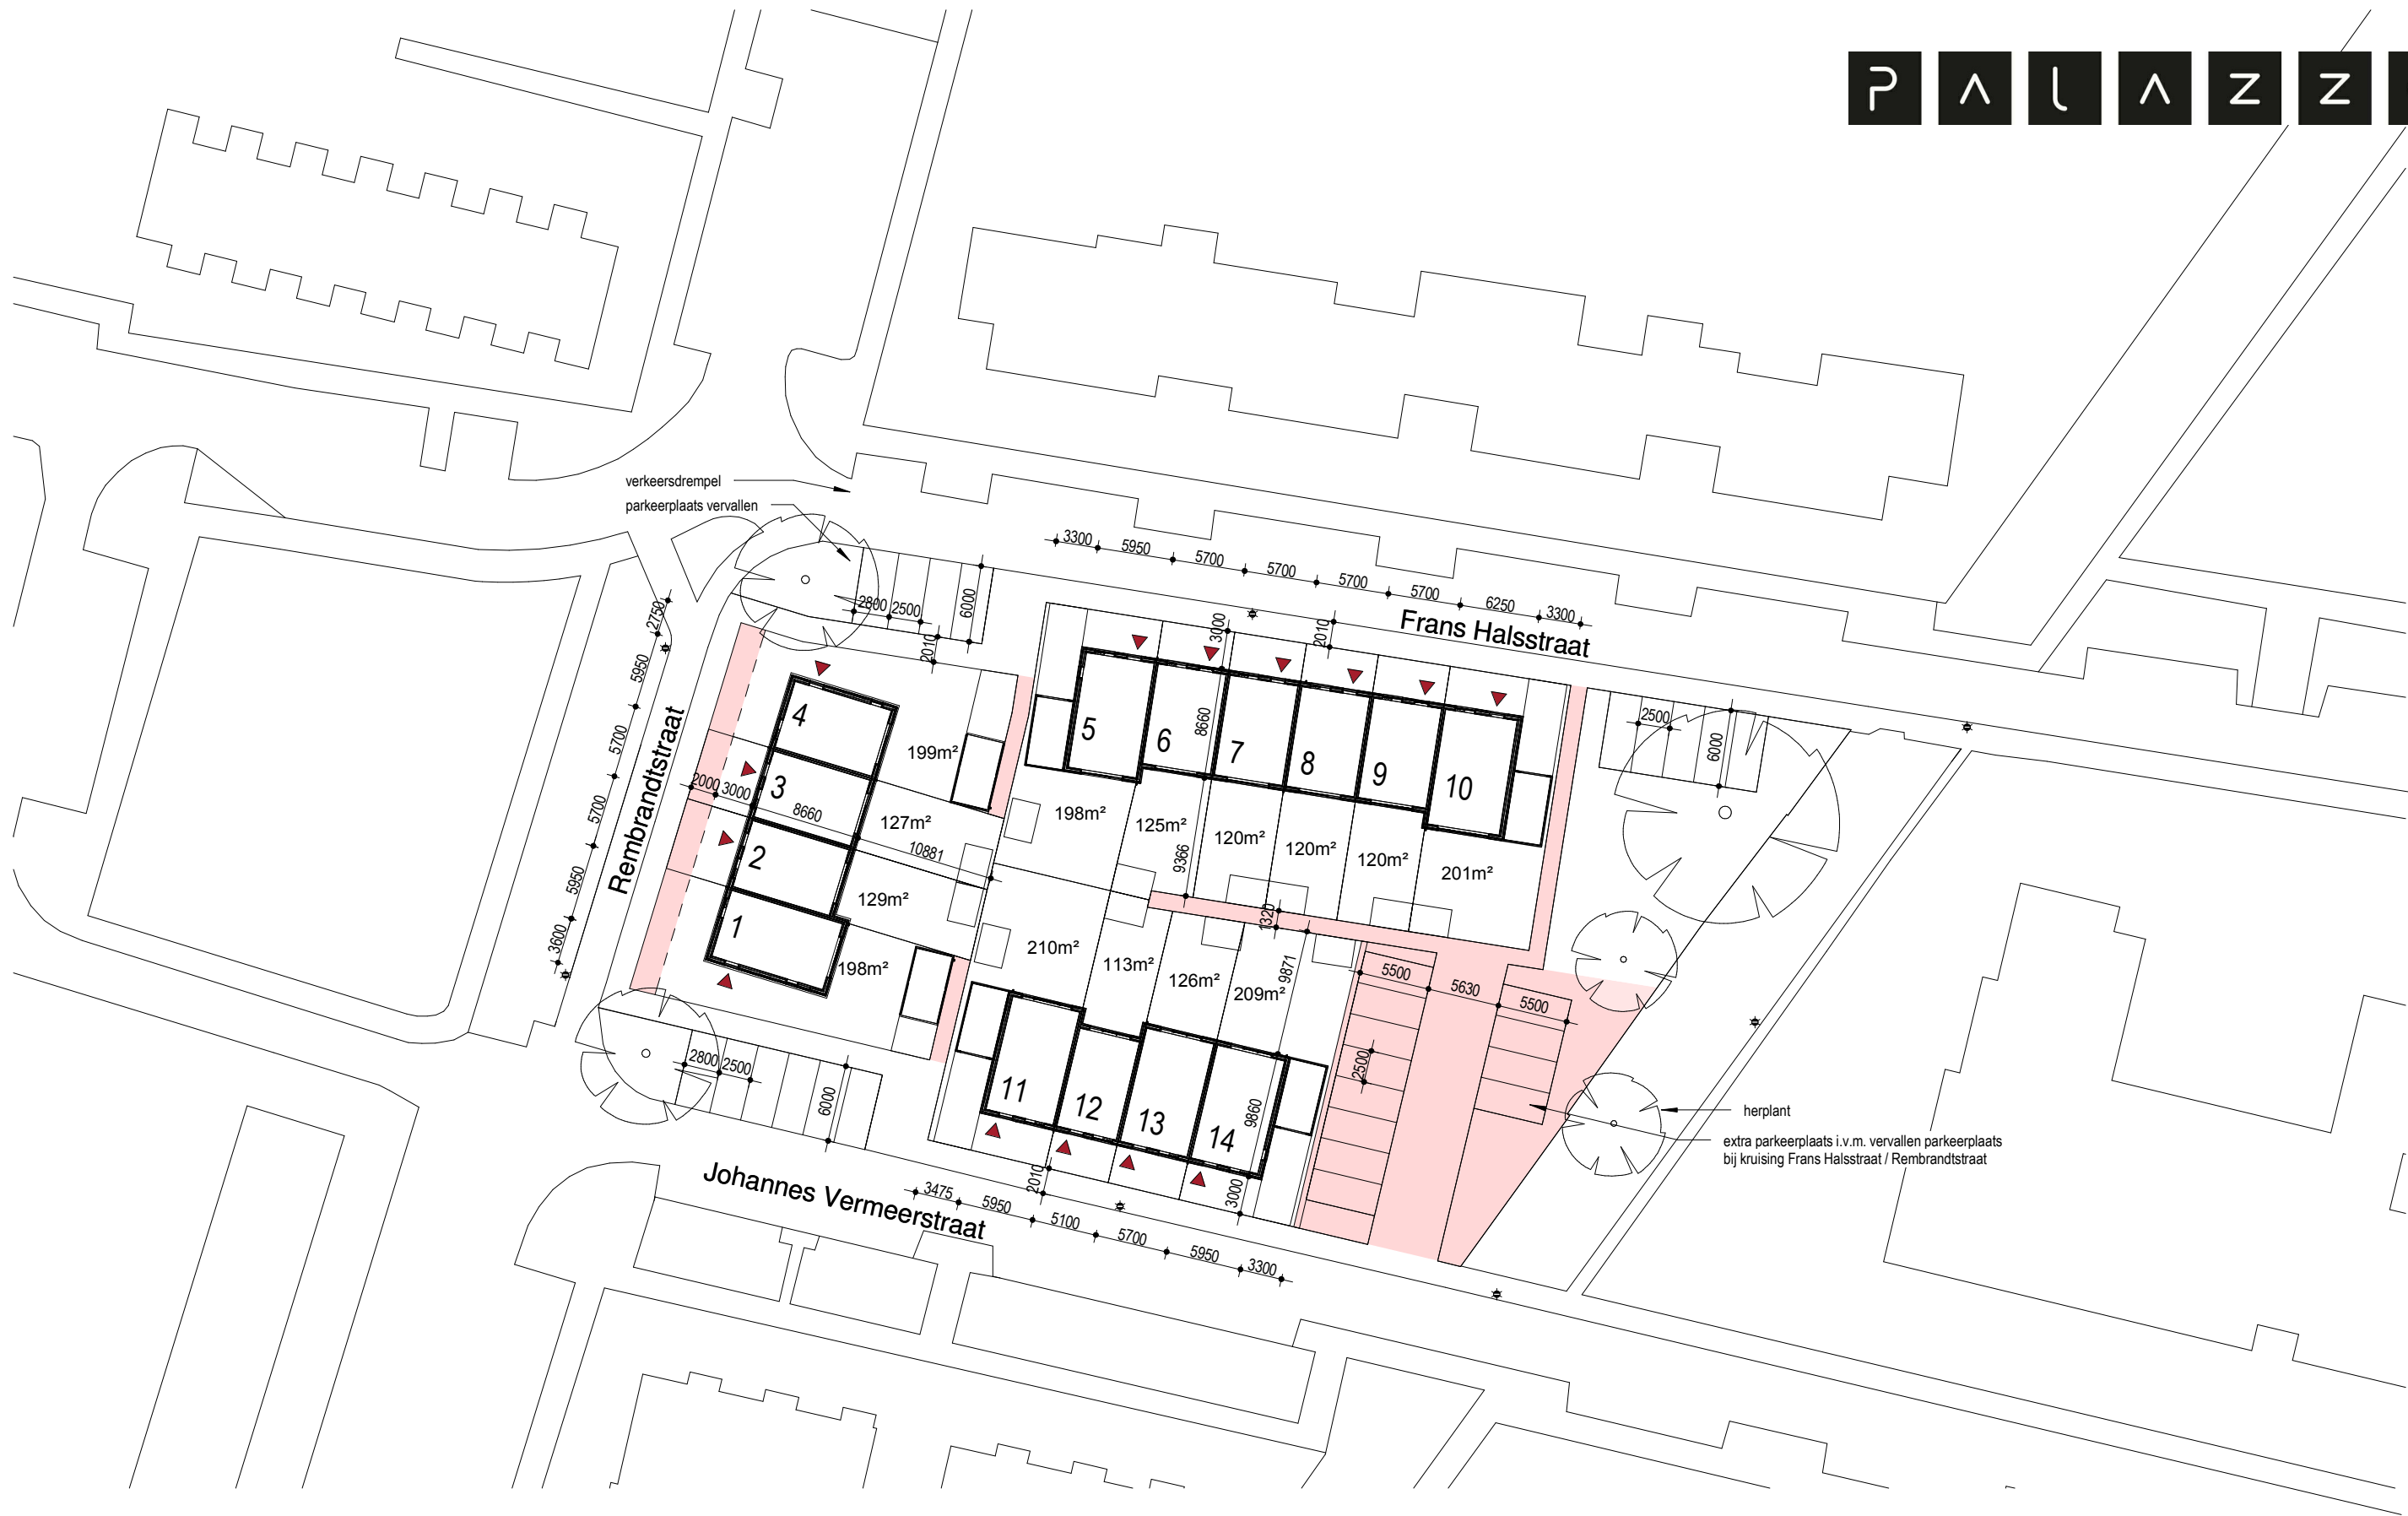

SITUATIE

PLAATS: Zelhem
STRAAT: Frans Halsstraat, Johannes Vermeerstraat
KADASTRALE
GEMEENTE: Bronckhorst
SECTIE: O
NUMMER: 2293 ged.

- = lantaarnpaal
- = entree woning

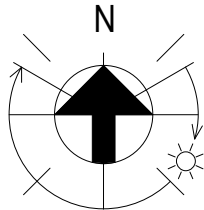


- = grond gemeente
oppervlakte: 1450 m²
- = grond CPO
oppervlakte: 591 m²

ZELHEM 14 CPO WONINGEN

omschrijving: SITUATIE CPO
schaal: 1 : 500
datum: 13-12-2019


19.541

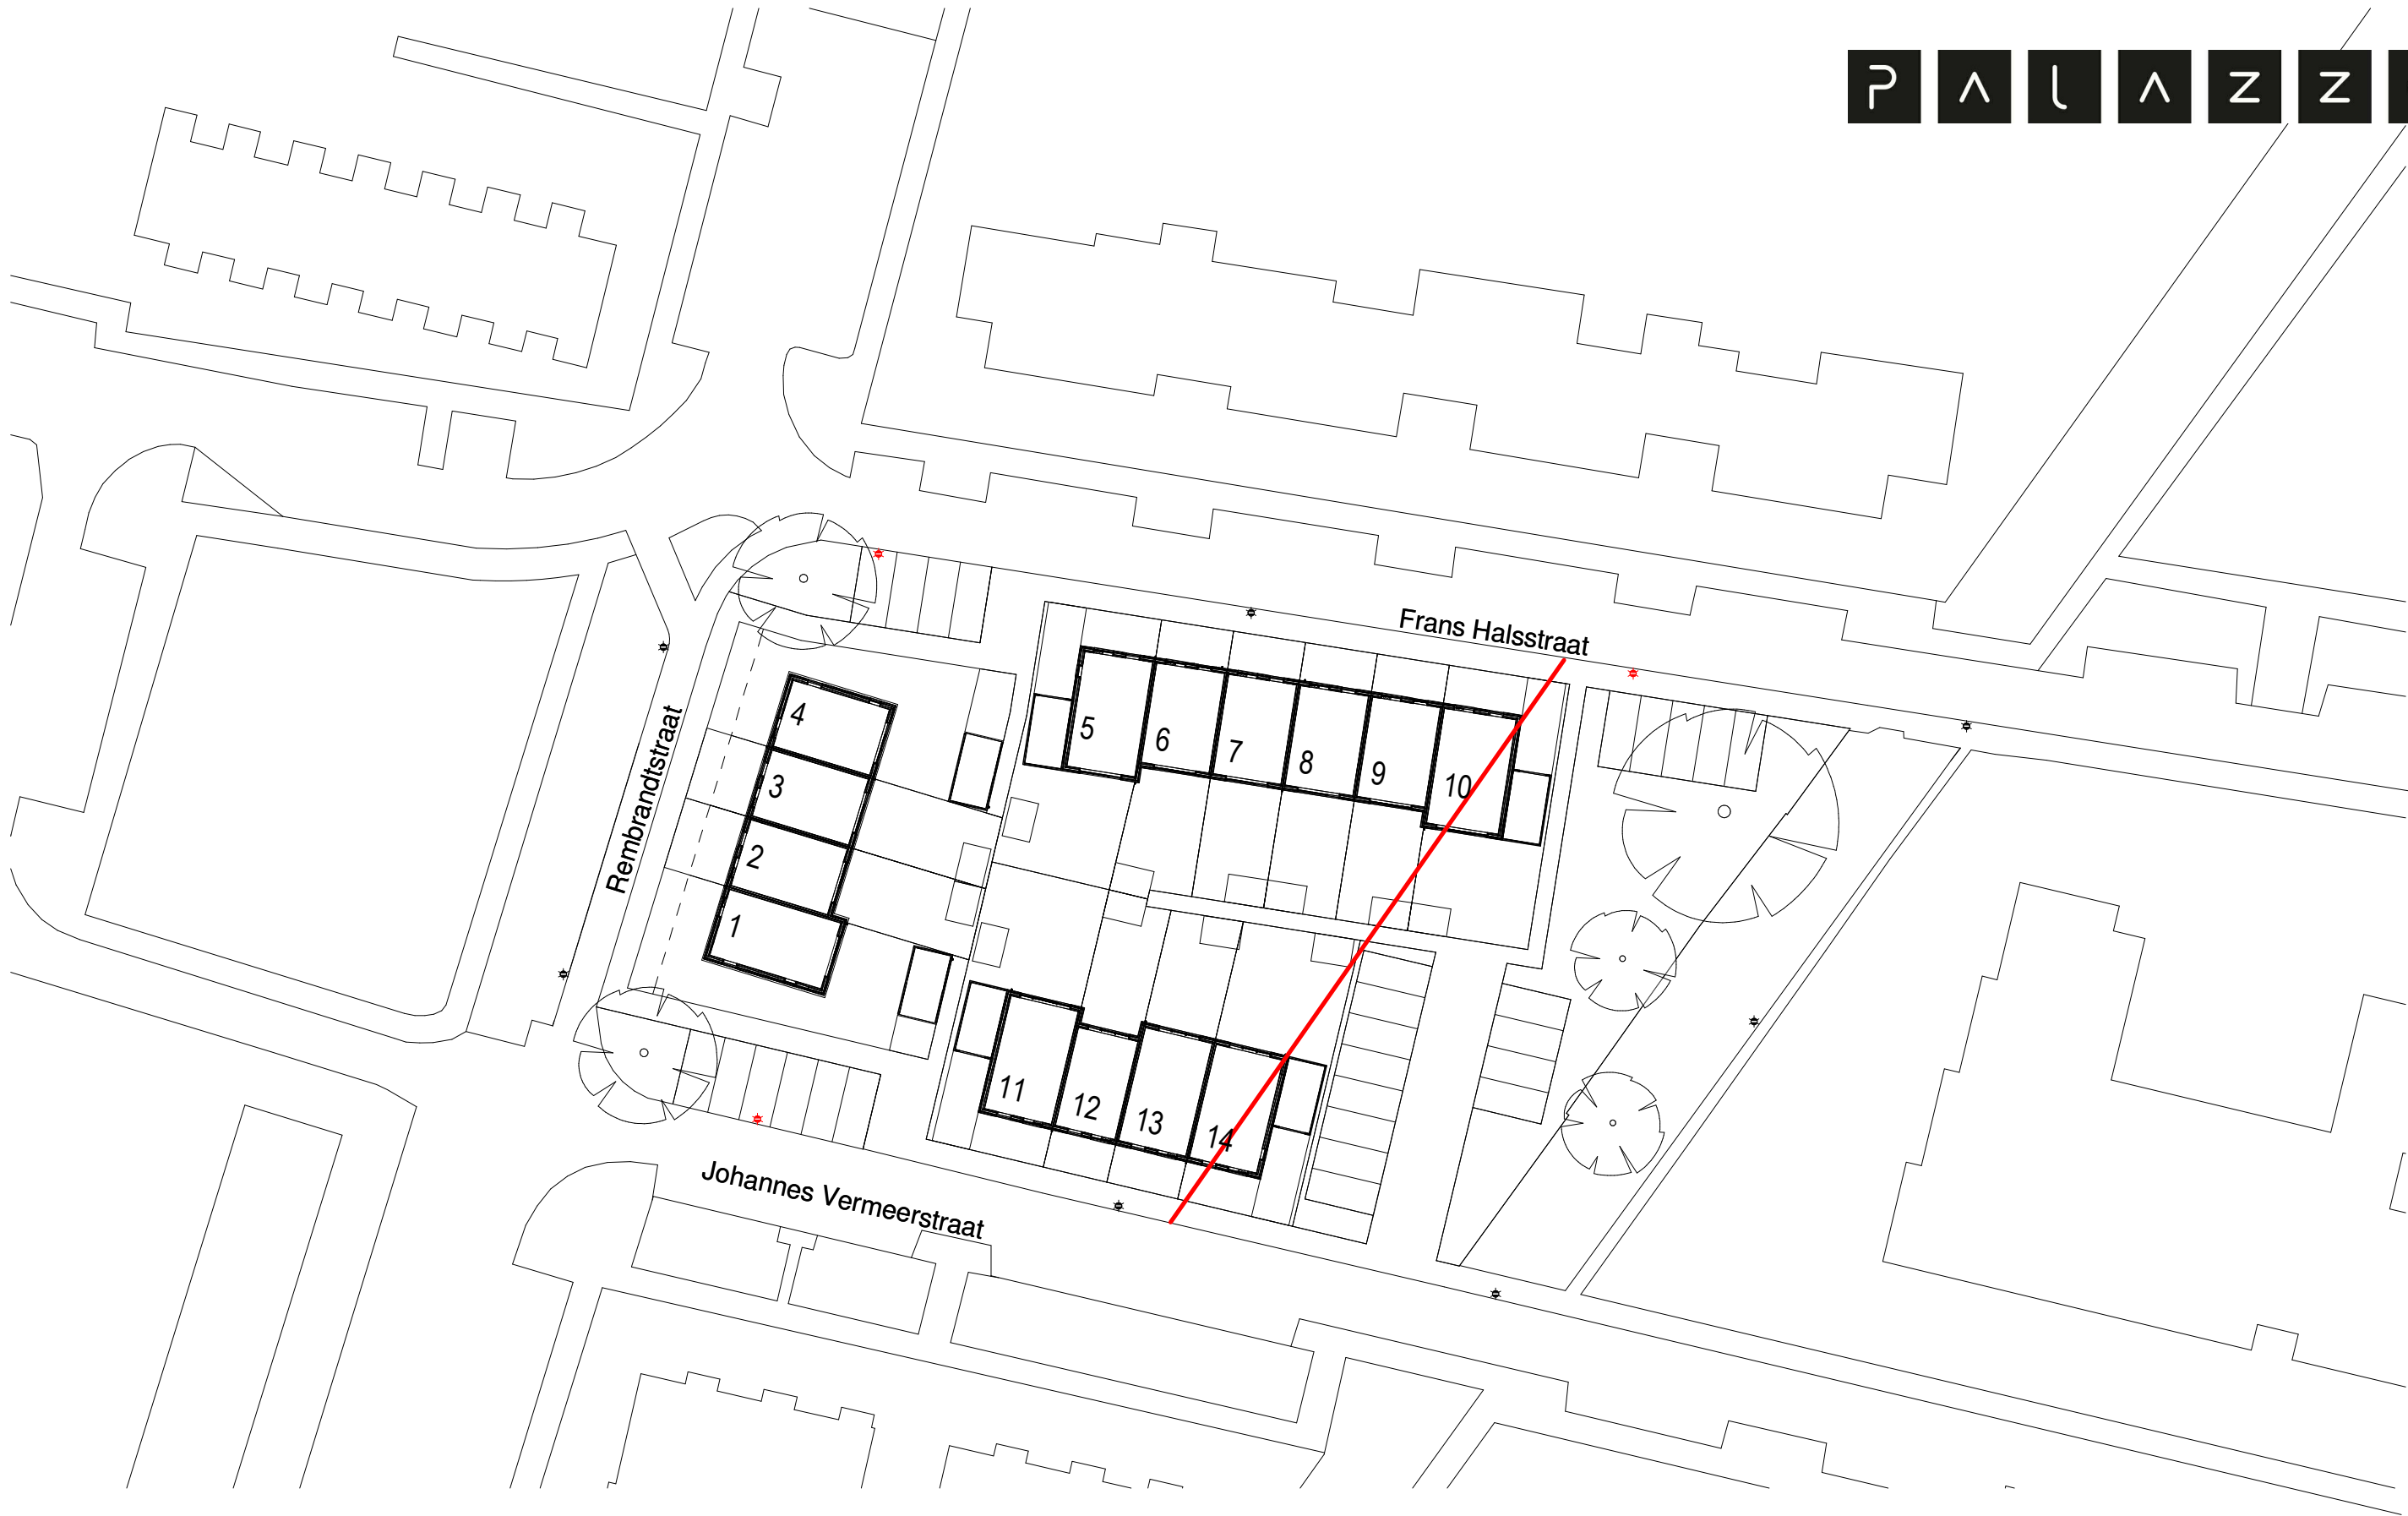

SITUATIE

PLAATS: Zelhem
STRAAT: Frans Halsstraat, Johannes Vermeerstraat
KADASTRALE
GEMEENTE: Bronckhorst
SECTIE: O
NUMMER: 2293 ged.

- = lantarenpaal
- = lantarenpaal in conflict met parkeerplaats
- = 30 meter zone, geluidsbelasting basisschool

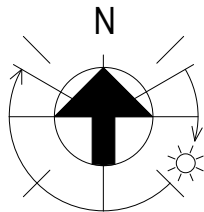


ZELHEM 14 CPO WONINGEN

19.541 omschrijving: SITUATIE VERLICHTING & GELUID
schaal: 1 : 500
datum: 13-12-2019



SITUATIE

PLAATS: Zelhem
STRAAT: Frans Halsstraat, Johannes Vermeerstraat
KADASTRALE
GEMEENTE: Bronckhorst
SECTIE: O
NUMMER: 2293 ged.

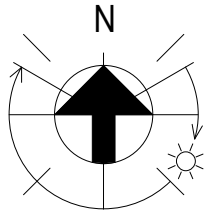

	= grond gemeente	
	oppervlakte:	1450 m²
	= grond CPO	
	oppervlakte:	591 m²
	= grond kopers	
	oppervlakte:	2195 m² +
	totaal	4236 m²

ZELHEM 14 CPO WONINGEN

omschrijving: VERDELING GRONDEN
schaal: 1 : 500
datum: 13-12-2019

19.541