






Voorgevel
1 : 100

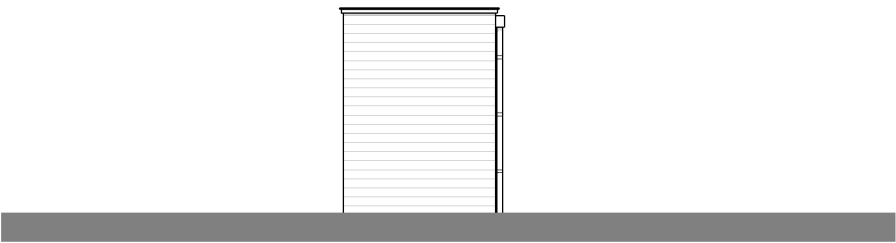


Rechtergevel
1 : 100

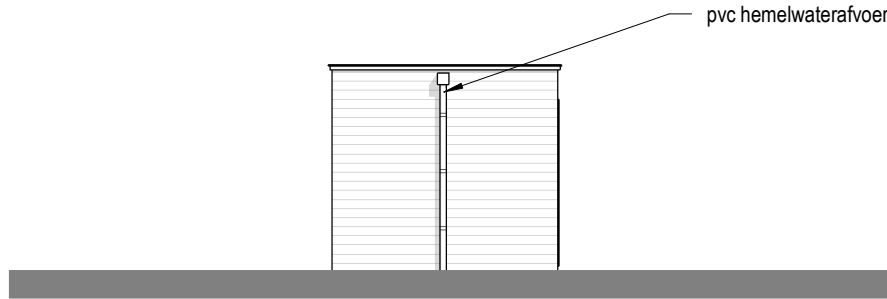


Achtergevel
1 : 100

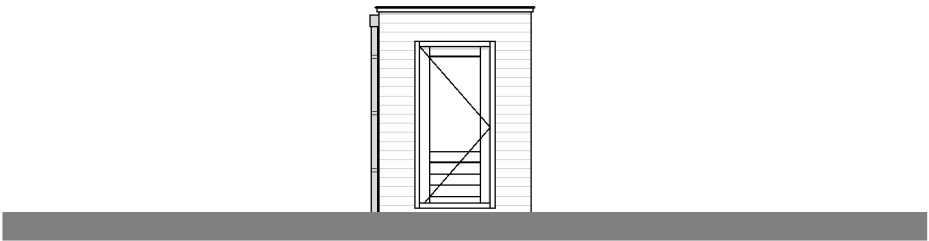

Linkergevel
1 : 100

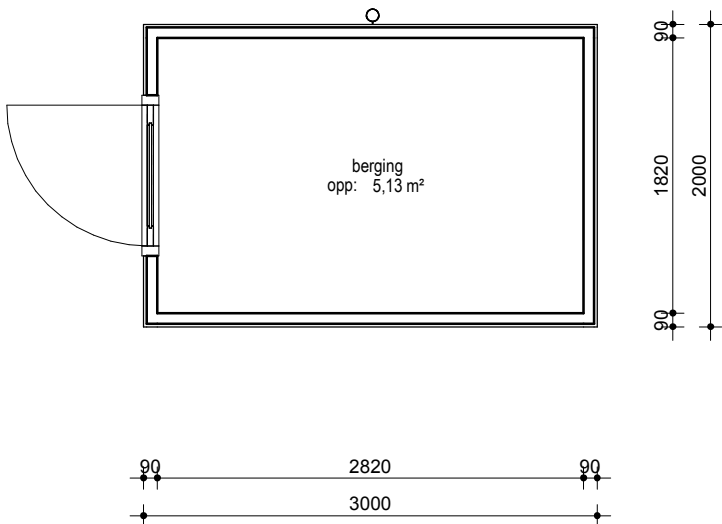

Begane grond
1 : 50

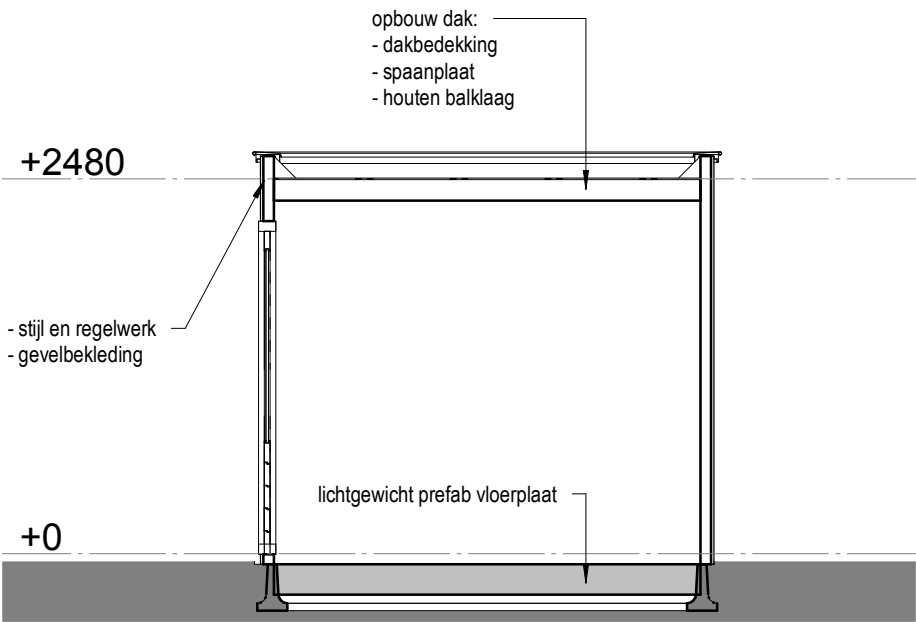

Doorsnede A
1 : 50

ZELHEM 14 CPO WONINGEN

18.497 omschrijving: enkele berging
schaal: As indicated
datum: 13-12-2019




Voorgevel
1 : 100

Rechtergevel
1 : 100




Achtergevel
1 : 100

Linkergevel
1 : 100

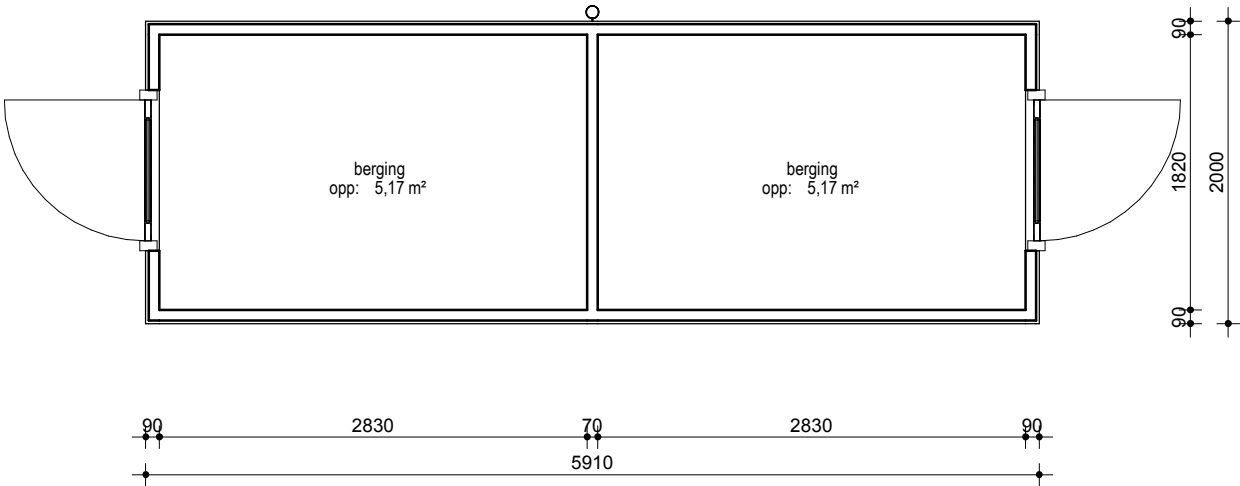


Begane grond
1 : 50

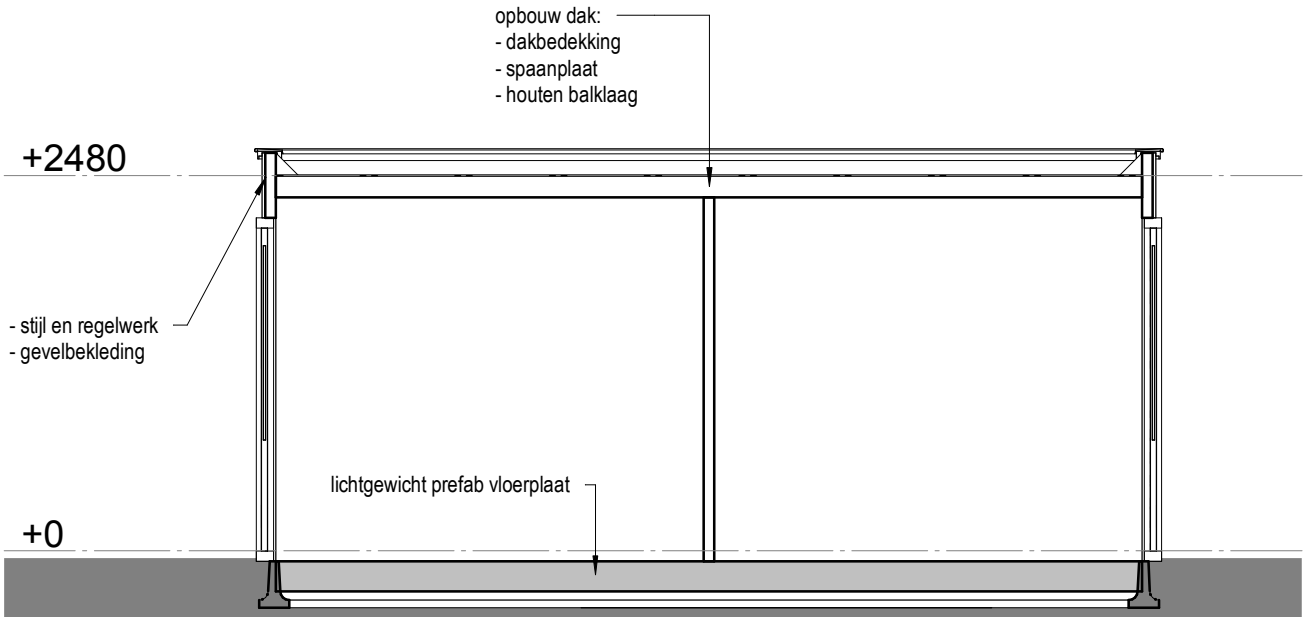

Doorsnede A
1 : 50


ZELHEM 14 CPO WONINGEN

18.497 omschrijving: dubbele berging
schaal: As indicated
datum: 13-12-2019

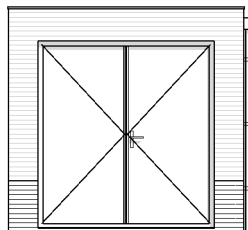


Voorgevel

1 : 100

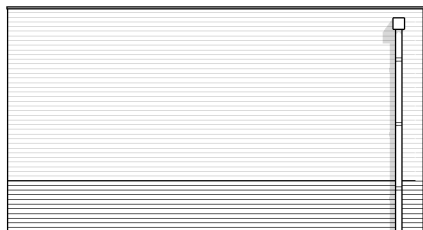


Rechtergevel

1 : 100

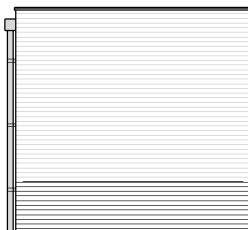

Achtergevel


1 : 100

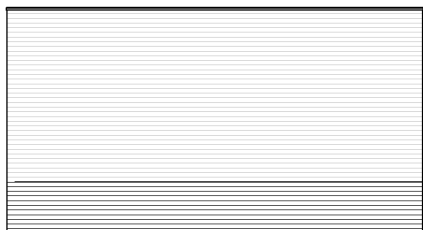

Linkergevel


1 : 100

opbouw dak:
- dakbedekking
- spaanplaat
- houten balklaag

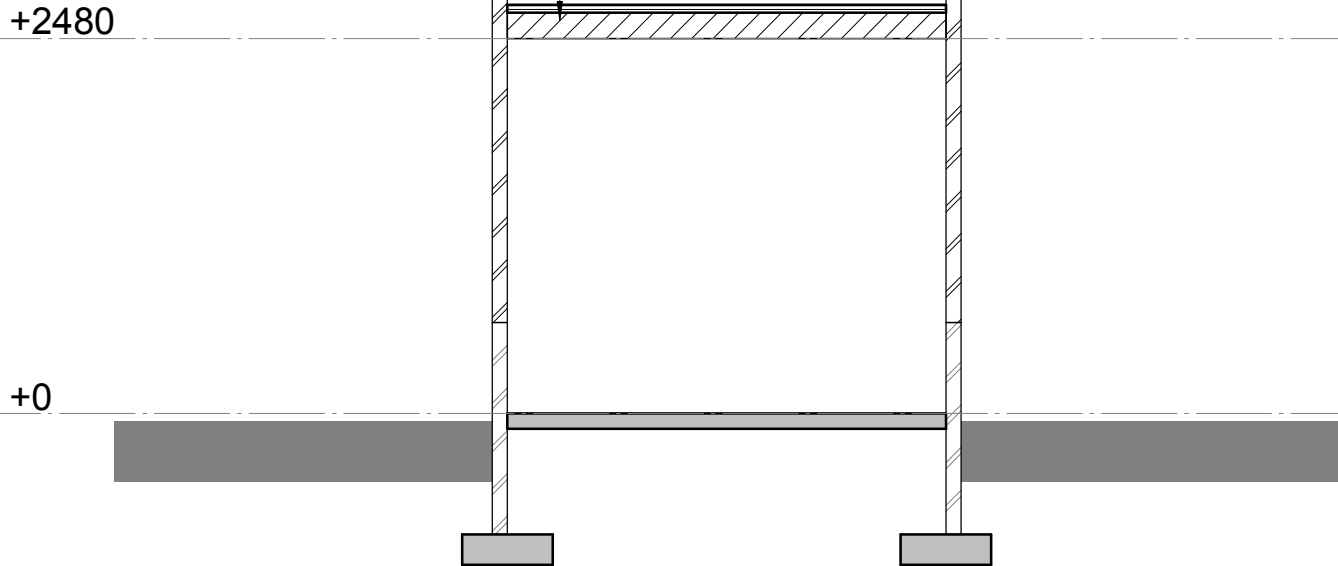

Doorsnede A

1 : 50

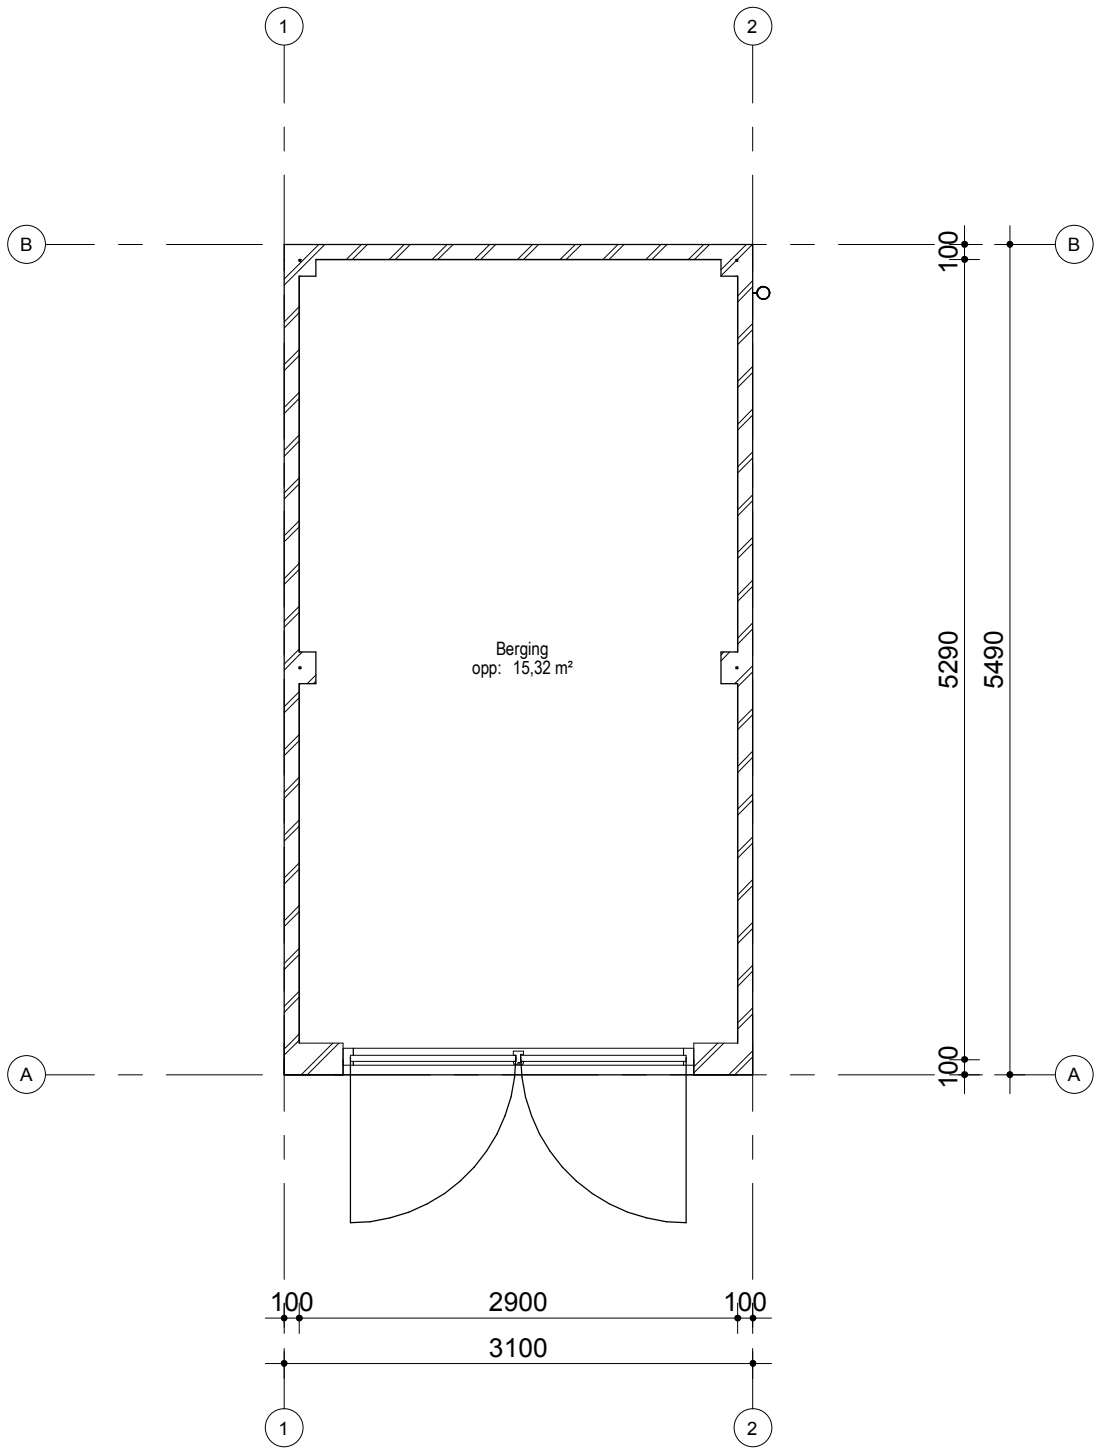

Begane grond

1 : 50

ZELHEM 14 CPO WONINGEN

18.497 omschrijving: gemetselde berging
schaal: As indicated
datum: 13-12-2019