



WIJZIGINGEN  
A. 8-2-2017 dgi - tekening voorzien van het nieuwe logo iov SDij  
B. 06-12-17 DL - Revisie en wijzigingen in tekening opgenomen iov GJvdD  
C. 06-12-17 DL - Revisie en wijzigingen in tekening opgenomen iov GJvdD

EIGENDOM VAN ALFEN TE ALMERE, NL  
VERMENGVELDIGEN OF MEDELING AAN DERDEN, IN  
WELKE FORM DAN OOK, IS ZONDER SCHRIFTELIJKE  
TOESTEMMING EIGENARES NIET GEORLOOFT

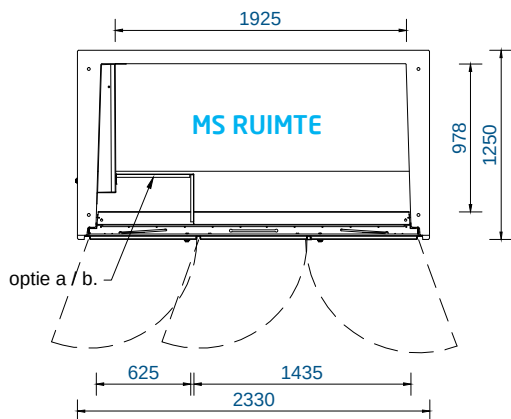


VLOERPLAN

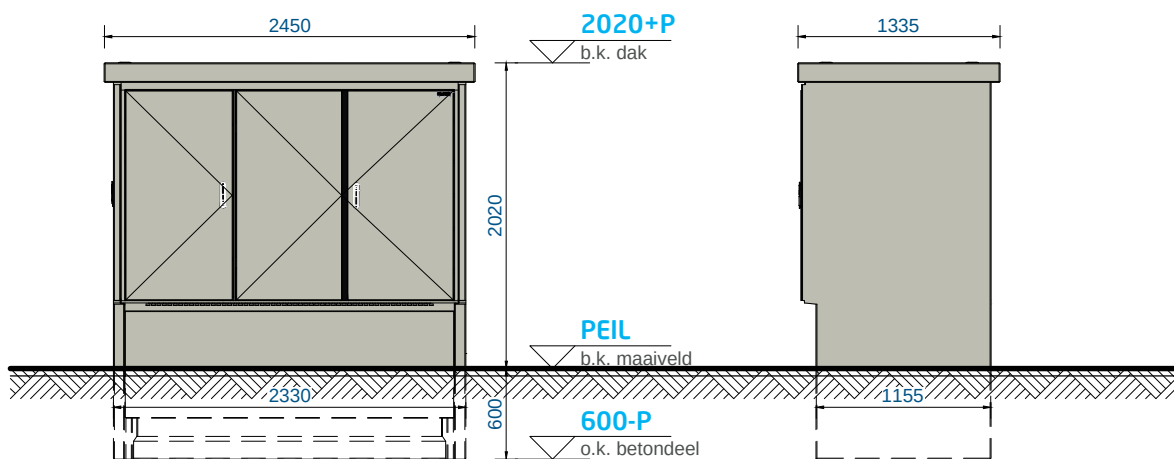

VOOR-AANZICHT

RECHTERZIJ-AANZICHT

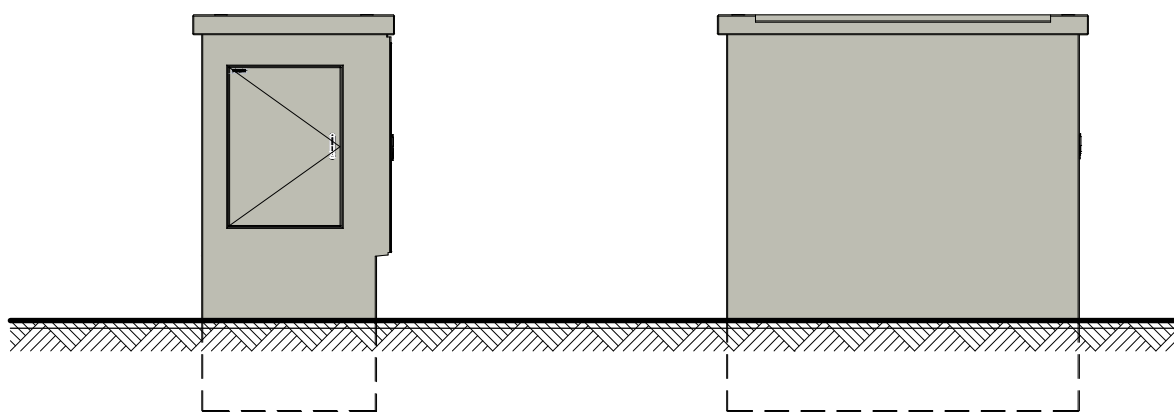

LINKERZIJ-AANZICHT

ACHTER-AANZICHT

## TECHNISCHE INFORMATIE

Transformatorstation conform IEC 62271-202

### GEWICHTEN (BIJ BENADERING)

|           |          |
|-----------|----------|
| Behuizing | 4015 kg  |
| MS        | 420 kg   |
| Overige   | 100 kg + |
| Totaal    | 4535 kg  |

Gronddruk 2,91 N/cm<sup>2</sup>

### HIJVSVOORZIENINGEN

|         |         |
|---------|---------|
| Dak     | 4x RD16 |
| Station | 4x RD30 |

### STANDAARD KLEUREN EN AFWERKING

|                       |             |
|-----------------------|-------------|
| Station               | Beton-grijs |
| Deuren / voorzetplaat | RAL 7044    |

### OPTIES

- a: DA ruimte bouwkundig  
b: DA inrichting

samenstelling

Compactstation LINEA

detail

3-Deurs - Standaard

### DISCLAIMER

de kleuren op de tekening kunnen afwijken van de werkelijkheid, door printer- en/of beeldscherm- instellingen. deze kleuren zijn indicatief, hier kunnen geen rechten aan worden ontleend.

projectie amerikaans



maten in mm



**ALFEN**  
POWER TO ADAPT

offertenummer

ALGEMEEN

getekend

lamd

06-12-2017

formaat

PROJECTS-A4

schaal

1:50

gekonstr.

dgi

22-11-2011

tekeningnummer

MS4288A821

rev.

B

us tekening

DEFINITIEF

Beoordeld door  
Omgevingsdienst  
De Vallei  
Kenmerk: 2019W2740  
Datum: 12-03-2020