


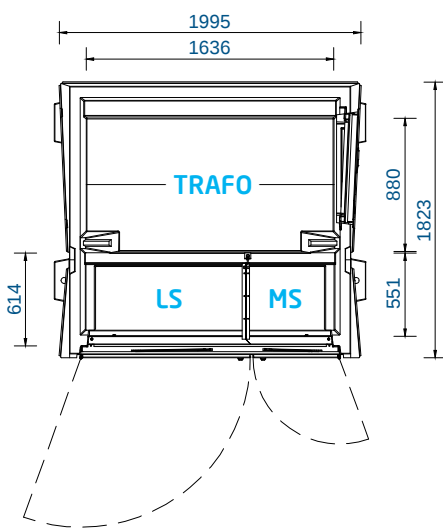

VLOERPLAN

## TECHNISCHE INFORMATIE

Transformatorstation conform IEC 62271-202

### GEWICHTEN (BIJ BENADERING)

|                                   |          |
|-----------------------------------|----------|
| Behuizing (incl. dak)             | 4400 kg  |
| Transformator (630kVA EU548-2014) | 1900 kg  |
| MS (Magnefix)                     | 100 kg   |
| LS verdeler                       | 100 kg   |
| Overige                           | 200 kg + |
| Totaal                            | 6700 kg  |

|                   |                        |
|-------------------|------------------------|
| Gronddruk         | 3,40 N/cm <sup>2</sup> |
| Bebouwd oppervlak | 3,64 m <sup>2</sup>    |

### HIJSVOORZIENINGEN

|         |         |
|---------|---------|
| Dak     | 4x RD16 |
| Station | 4x RD30 |

### STANDAARD KLEUREN EN AFWERKING


|                                 |             |
|---------------------------------|-------------|
| Station                         | Beton-grijs |
| Deuren / voorzetplaat / rooster | RAL 7044    |

### ROOSTER(S)

|                                                |                     |
|------------------------------------------------|---------------------|
| Netto doorlaat 1 rooster:                      | 340 cm <sup>2</sup> |
| • Class 20 bij 1 rooster en 400kVA EU548-2014  |                     |
| • Class 20 bij 2 roosters en 630kVA EU548-2014 |                     |


### OPTIES

- a: 2e rooster (K10) in linker zijaanzicht (400kVA)  
b: noodstroom doorvoering Ø125mm links en rechts

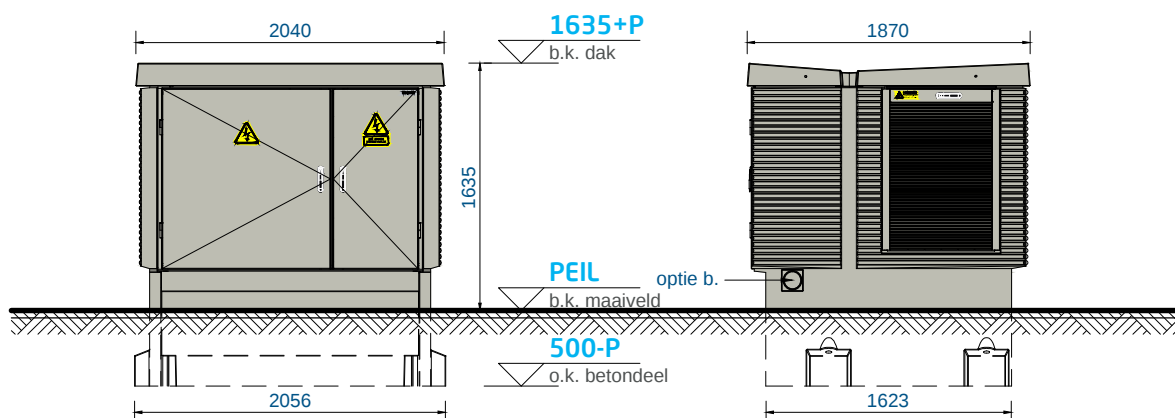

VOOR-AANZICHT

RECHTERZIJ-AANZICHT

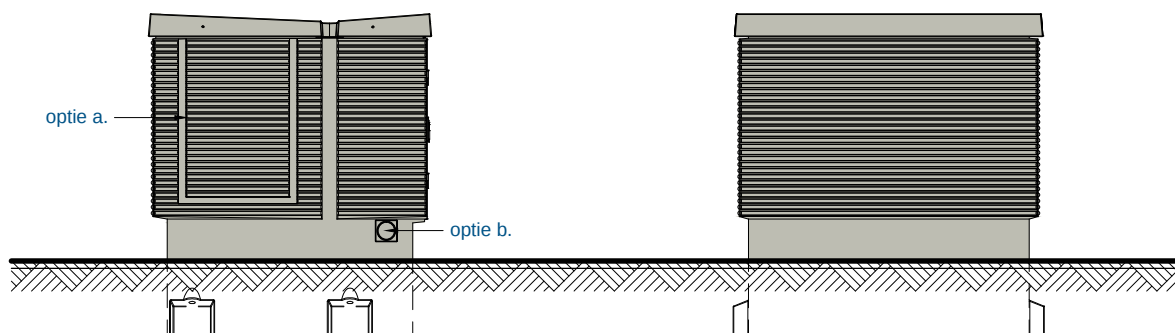

LINKERZIJ-AANZICHT

ACHTER-AANZICHT

### samenstelling

Compactstation DIABOLO 10A

### DISCLAIMER

de kleuren op de tekening kunnen afwijken van de werkelijkheid, door printer- en/of beeldscherm- instellingen. deze kleuren zijn indicatief, hier kunnen geen rechten aan worden ontleend.

### detail

Station 630kVA, met gescheiden MS en LS ruimte - Standaard

### projectie amerikaans



**ALFEN**  
POWER TO ADAPT

### offertenummer

ALGEMEEN

### getekend

lamd

06-12-2017

### formaat

PROJECTS-A4

### schaal

1:50

### gekonstr.

dgj

11-03-2011

### tekeningnummer

MS4402A801

### rev.

B

DEFINITIEF

behoort bij besluit van  
Omgevingsdienst  
De Vallei  
Kenmerk: 2019W2740  
Datum: 12-03-2020

G: H: I: J: K: L:  
EIGENDOM VAN ALFEN TE ALMERE, NL  
VERMENGVLIDIGEN OF MEDEDELING AAN DERDEN, IN  
WELKE FORM DAN OOK, IS ZONDER SCHRIFTELIJKE  
TOESTEMMING EIGENARES NIET GEGORLOOFT

WIJZIGINGEN  
A: 9-2-2017 dgi - tekening aangepast naar nieuwe huisstijl i.o.v. SDij  
B: 05-12-17 DL - Revisie en wijzigingen huisstijl opgenomen in tekening i.o.v. GvdD

WIJZIGINGEN