


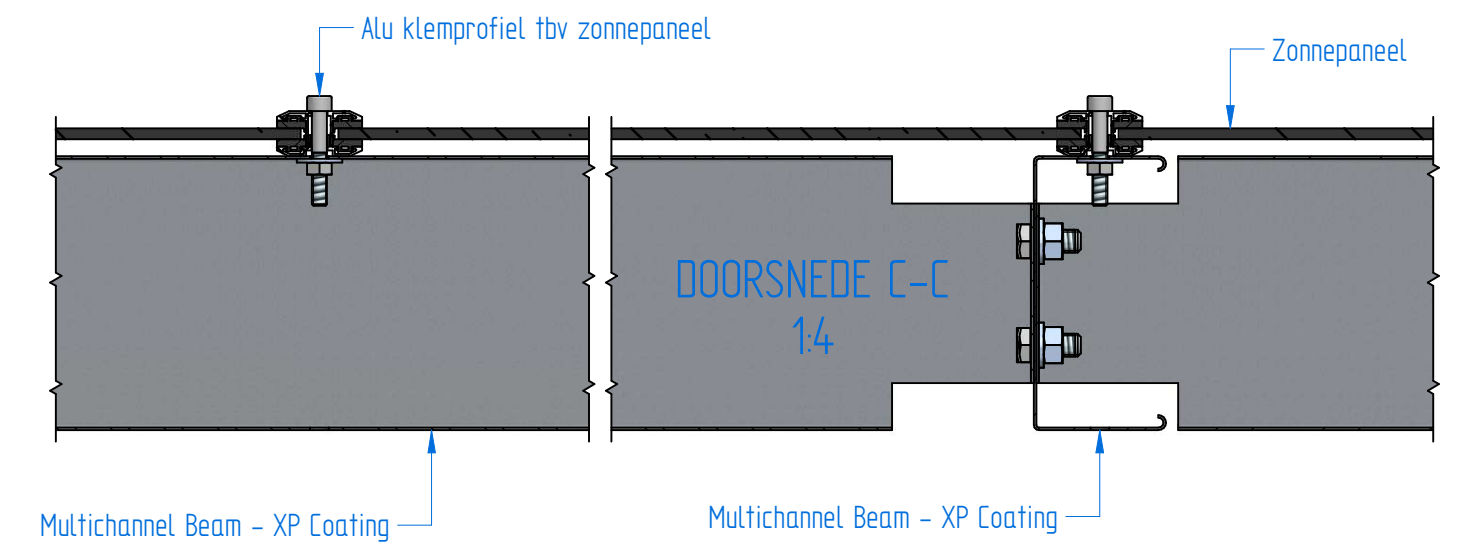
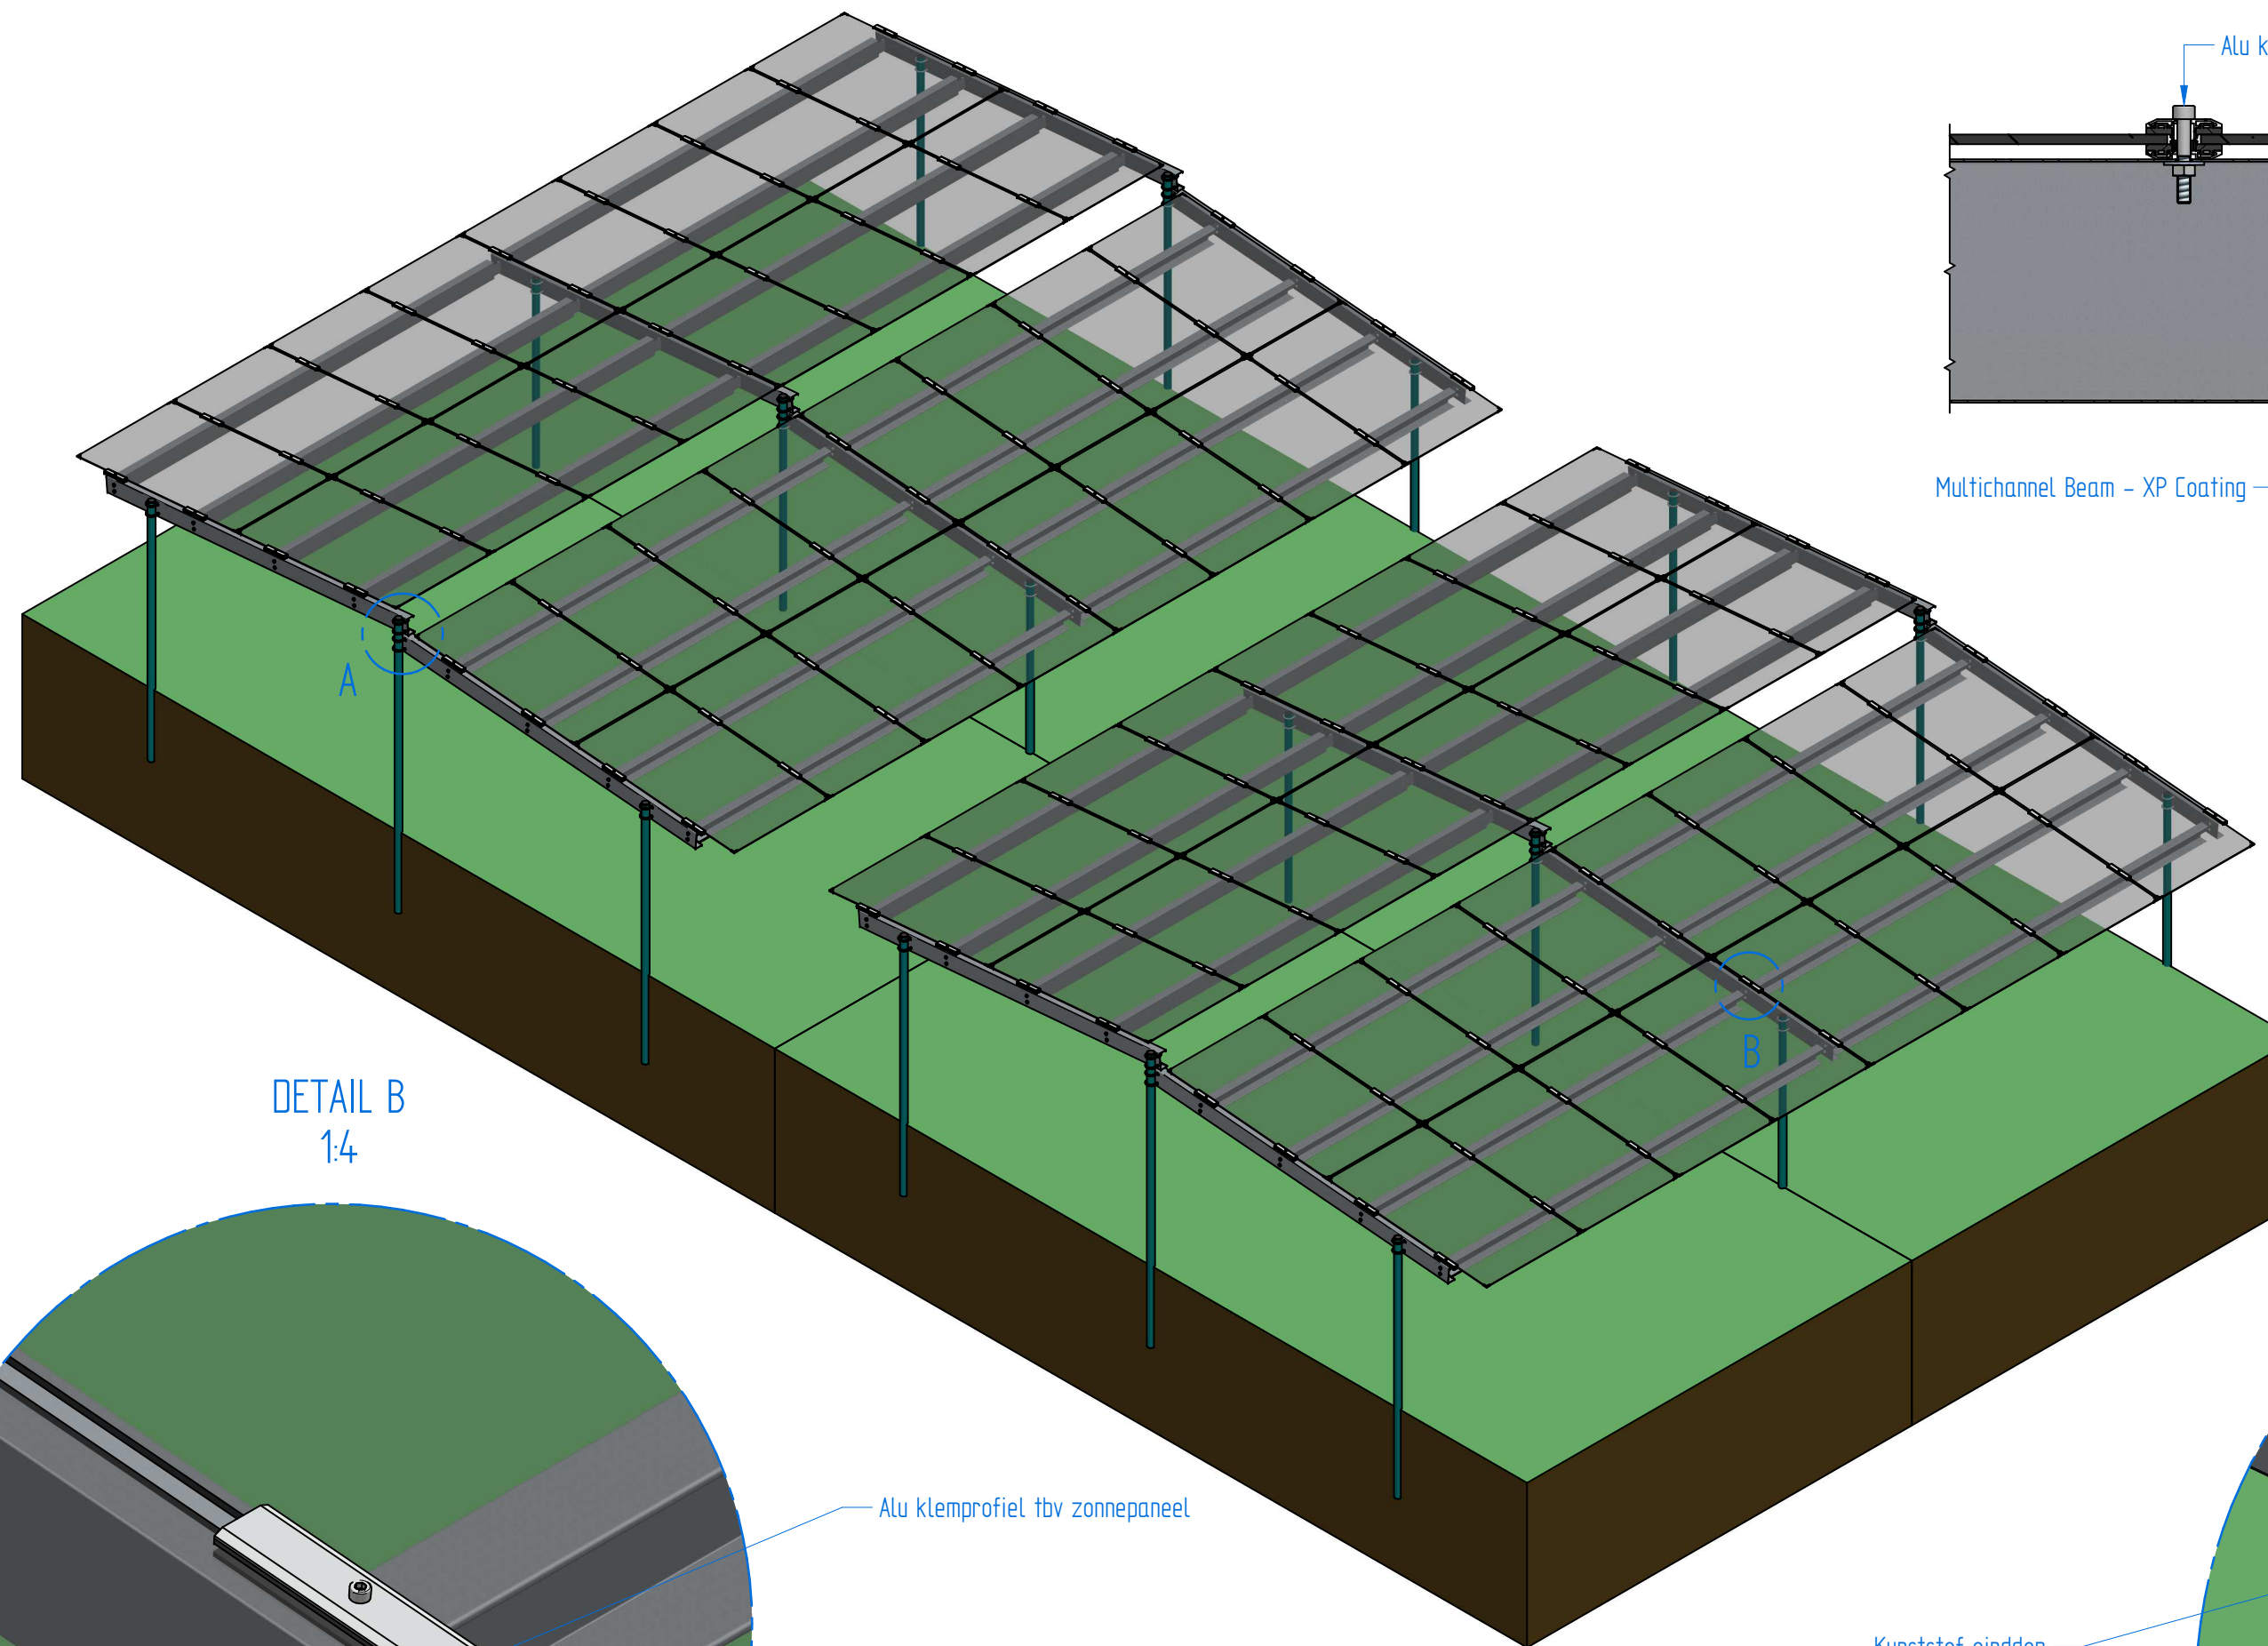


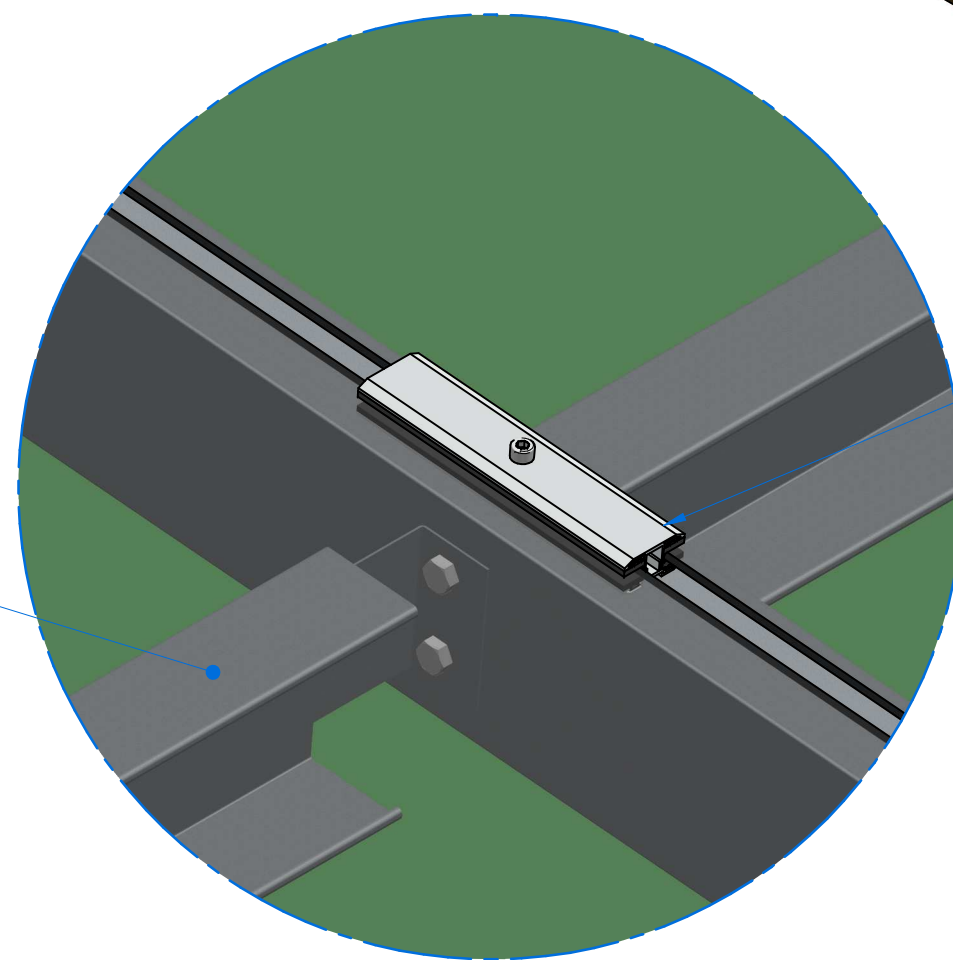

DETAIL B
1:4

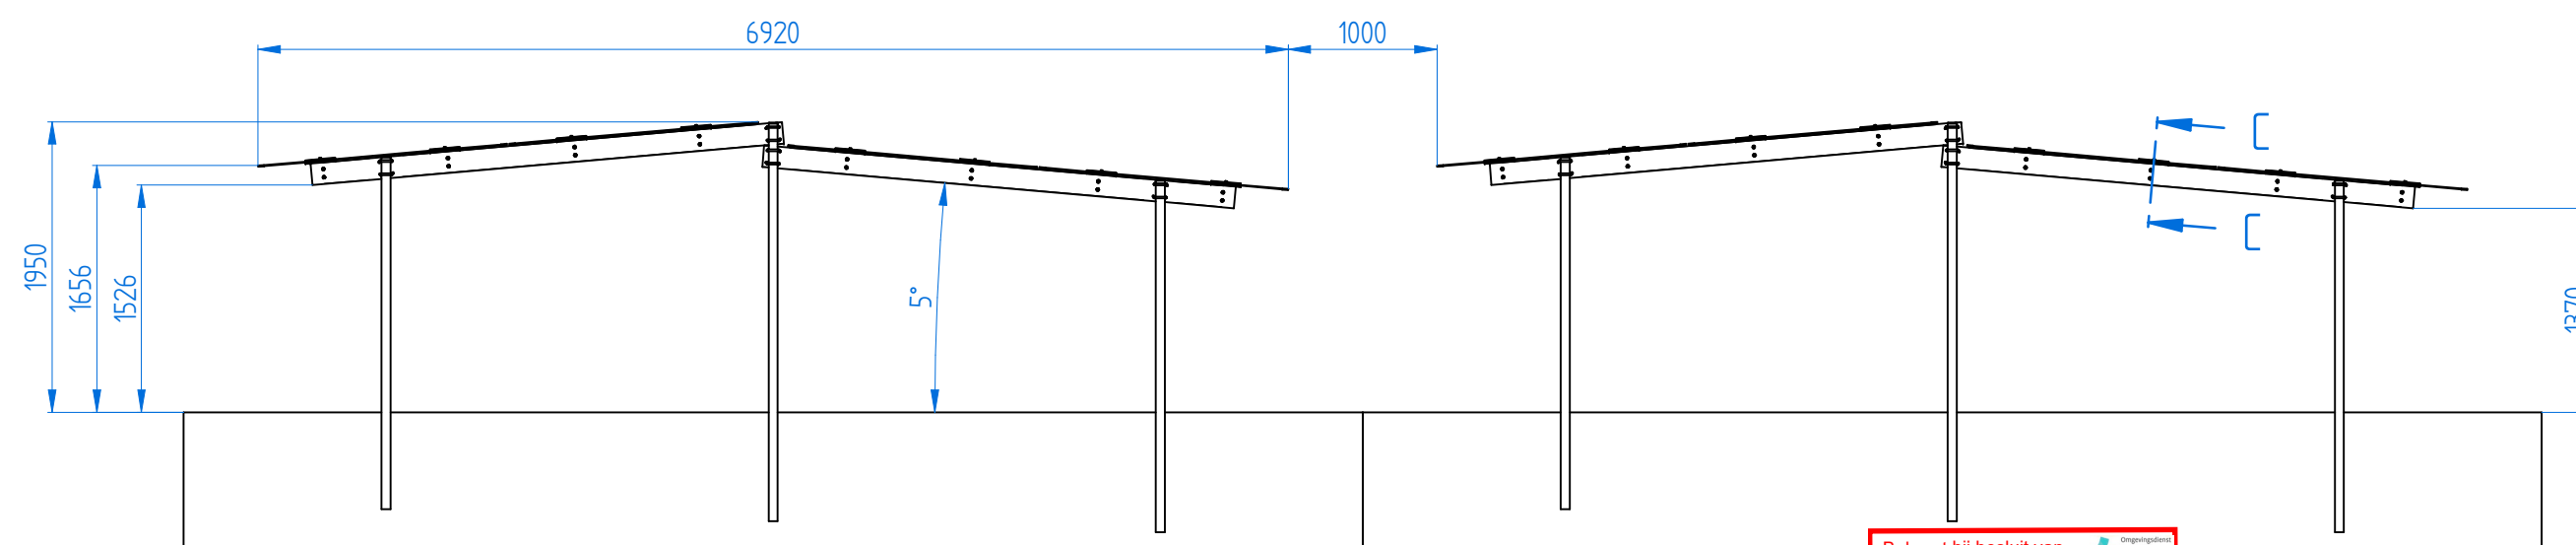

DETAIL A
1:4

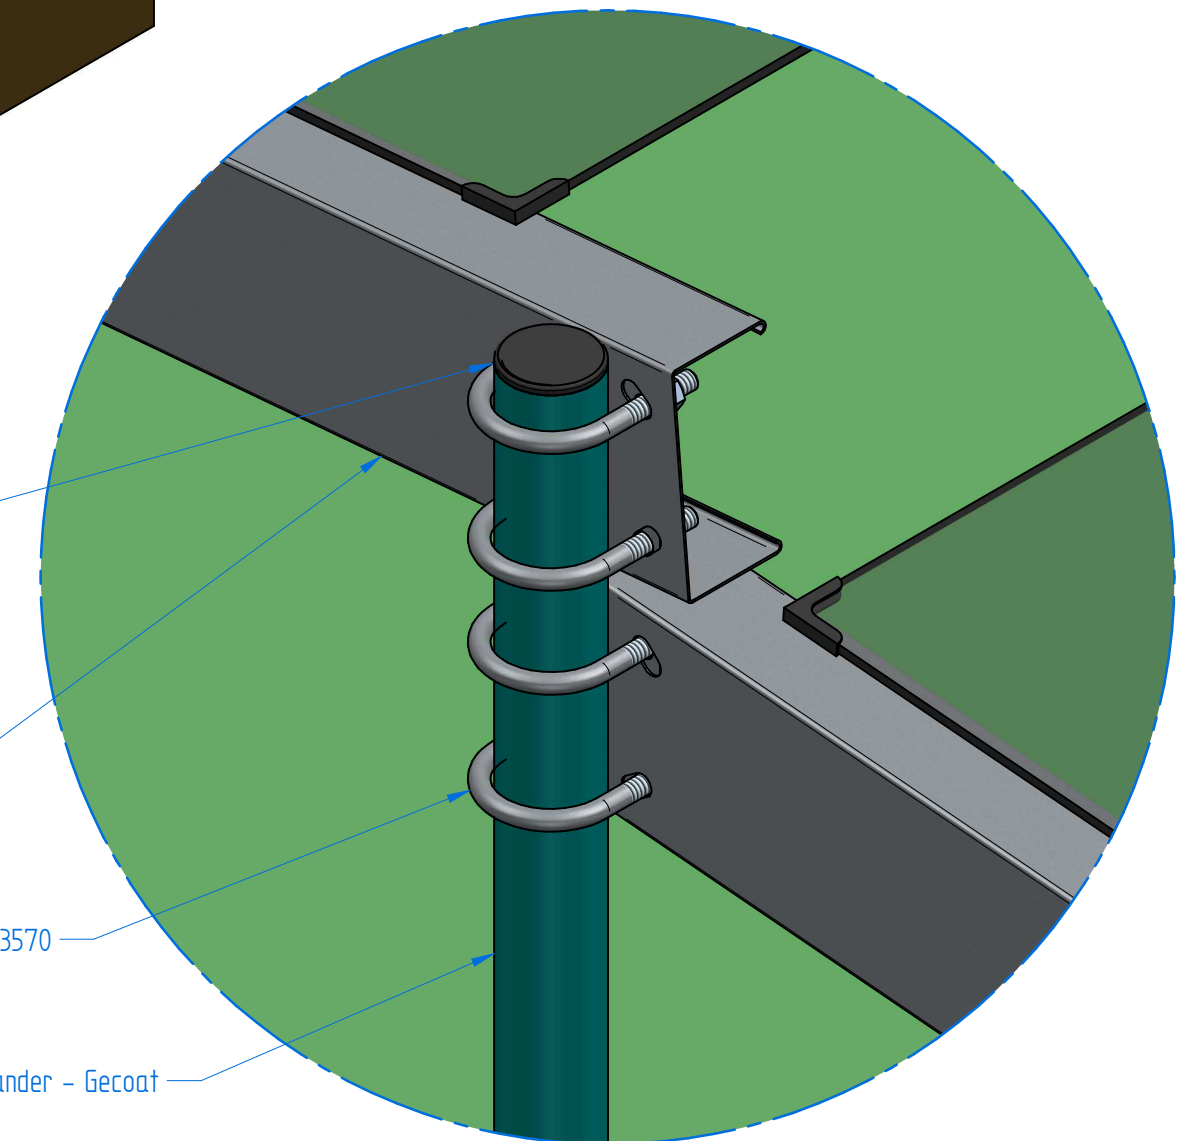

Beoordeling
Omgevingsdienst
De Vallei
Kernwet
Datum: 12-03-2020

MATEK Engineering		Benaming Overzicht veldopstelling		Revisie	
CAD - FEM - Programming www.matek.nl		Werk Constructie zonnepanelen KWB		Aankomende Projectie	
Getekend J. Mastenbroek		Klant Bosch Beton		Maatteenheid MM	
Gezien		Project nr.		Blad 1 / 1	
Datum 1-11-2019		Tekening nr. 7050-0035		Pos nr.	
Schaal 150				Formaat A2	