




Impressie Muur Entree Deel B

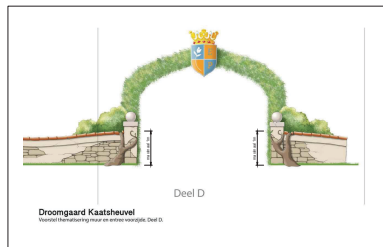


Impressie Muur Entree Deel D

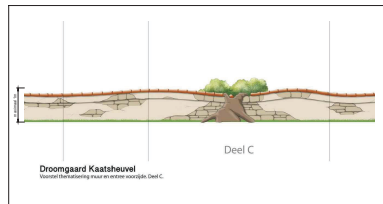


Impressie Muur Entree Deel C

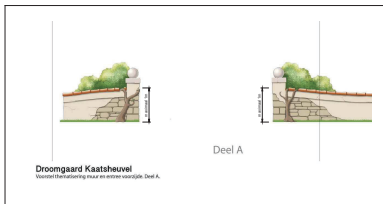

Impressie Muur Entree Deel A

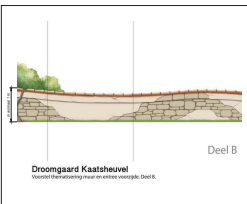


Impressie Muur Entree Deel B

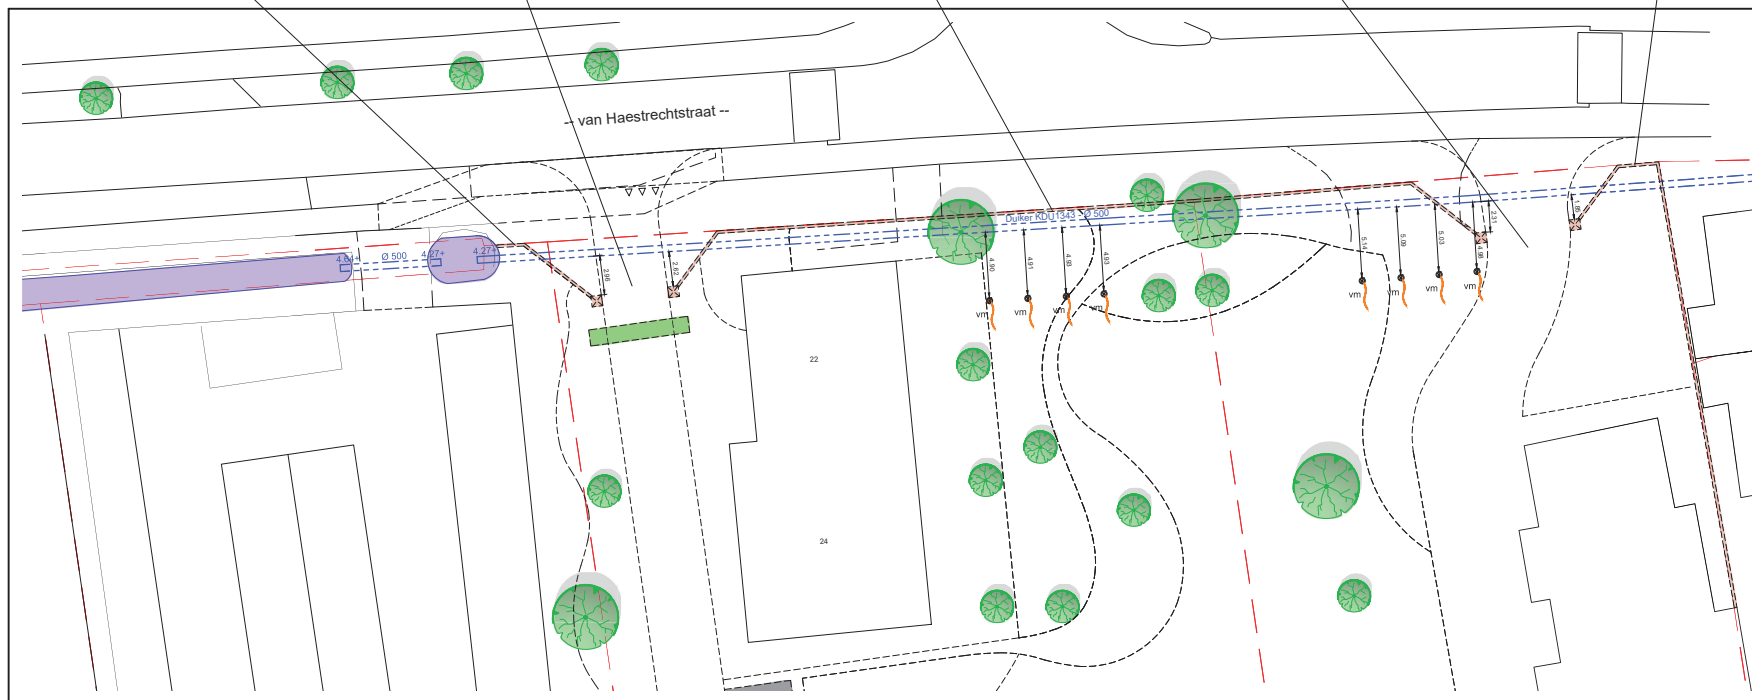


Renvooi

	Topografie Bestand
	Kadastrale grens
	Boom Bestand
	Nieuwe Situatie Ontwerp
	A-watrgang Bestand
	Duiker Ligging conform Leggers Barabara Delta, ligging in het werk te controleren Duiker-vooren van b.o.b hoogte, diameter en duikernaam
	Nieuw aan te brengen vlaggenmast Maathoogte 6m (zie foto) Ligging buiten vergunningstreek
	Nieuw aan te brengen muur/peeren
	Nieuw aan te brengen booghaag d.m.v. beuken Ligging buiten vergunningstreek

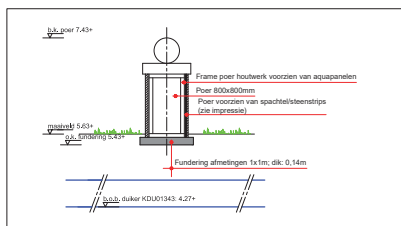


Principe profiel - Poer
Schaal 1:50

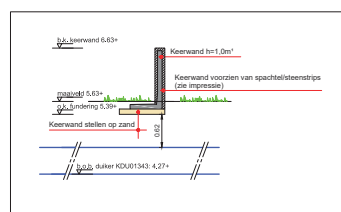

Principe profiel - Muur
Schaal 1:50



Referentie Booghaag

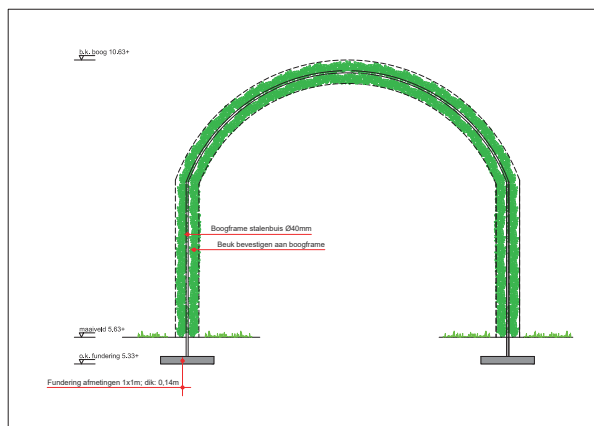

Principe detail - Vlaggenmast
Schaal 1:50


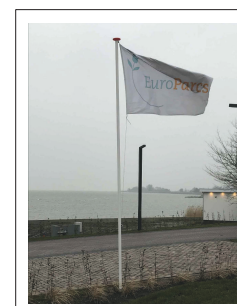


Foto: Vlaggenmast

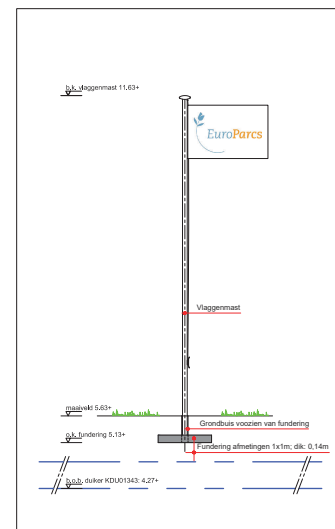

Principe detail - Vlaggenmast
Schaal 1:50

Definitief

0 2m 4m 6m 8m 10m

Opdrachtgever	Resort Droomgaard	Status	Definitief
Project	Resort Droomgaard	Tekeningnummer	BA003_02
Onderdeel		Versie	V2.0
Schaal	1:200	Formaat	A1
Datum	03-02-2020	Gepland	Tvct
Projectnummer	P18.A0014		