


BIJLAGE

LEGGERWIJZIGING - TABEL, KAART EN PROFIEL V318_007 Nieuwe Wetering Oost

leggerboek	dijkvak nieuwe naam	dijkvak oude naam	van/tot metrering oud	van/tot metrering nieuw	opmerking	status	gewoon onderhoud	buiten- gewoon onderhoud	Maatgevende Hoge Waterstand (m+NAP)	buiten bescher- mingszone buiten	bescher- mingszone buiten	kernzone buiten	dijktafel- hoogte	kruin- breedte	kernzone binnen	maaiveld- hoogte binnenteen	bescher- mingszone binnen	buiten bescher- mingszone binnen
Vecht Zuid	V318_008	V318_007	1900 - 2292	1850 - 2292	damwand	waterkerend dijklichaam	gerechtigde	AGV	0,00	-29,90	-15,77	-3,80	0,10	3,00	8,80	-2,34	10,78	32,68
Vecht Zuid	V318_006	V318_006	1700 - 1900	1700 - 1850	n.v.t.	waterkerend dijklichaam	gerechtigde	AGV	0,00	n.v.t	-38,87	-6,00	0,10	3,00	21,90	-1,30	56,11	n.v.t.

huidige maten V318_007: -26,36 -21,36 -7,36 0,10 3,00 10,20 -2,00 24,20 29,20

Omschrijving	Verklaring
legger	openbaar register, als bedoeld in artikel 5.1 van de Waterwet of in artikel 78 tweede lid van de Waterschapswet, waarin ligging, richting, vorm, afmetingen en onderhoudsplichtigen van wateren, waterkeringen en andere waterstaatkundige werken staan aangegeven, alsmede de begrenzingen van kern- en (buiten)beschermingszones van waterkeringen, keurprofiel en profiel van vrije ruimte van waterkeringen, en de beschermingszones van wateren.
dijkvak nieuwe naam	nummer conform leggerwijziging
dijktraject oude naam	dijktrajectnummer van het dijkvak dat (deels) vervangen wordt
maatvoering zoneringen	afstanden zoneringen gerelateerd aan referentielijn (negatief is buitendijks, positief is binnendijks) in meters
maatvoering hoogtes	hoogtematen zijn weergegeven in m t.o.v. NAP
(beschermings)zone	aan een waterstaatswerk grenzende zone, waarin ter bescherming van dat werk voorschriften krachtens de Keur van het waterschap gelden
buitengewoon onderhoud	ook 'groot' onderhoud genaamd: onderhoudswerkzaamheden van constructieve aard, zoals vervanging, reconstructie en ophoging
gewoon onderhoud	maaien, baggeren, snoeien, verwijderen van materiaal en vuil, en herstel van beschadigingen, waaronder herstel van scheuren of gaten

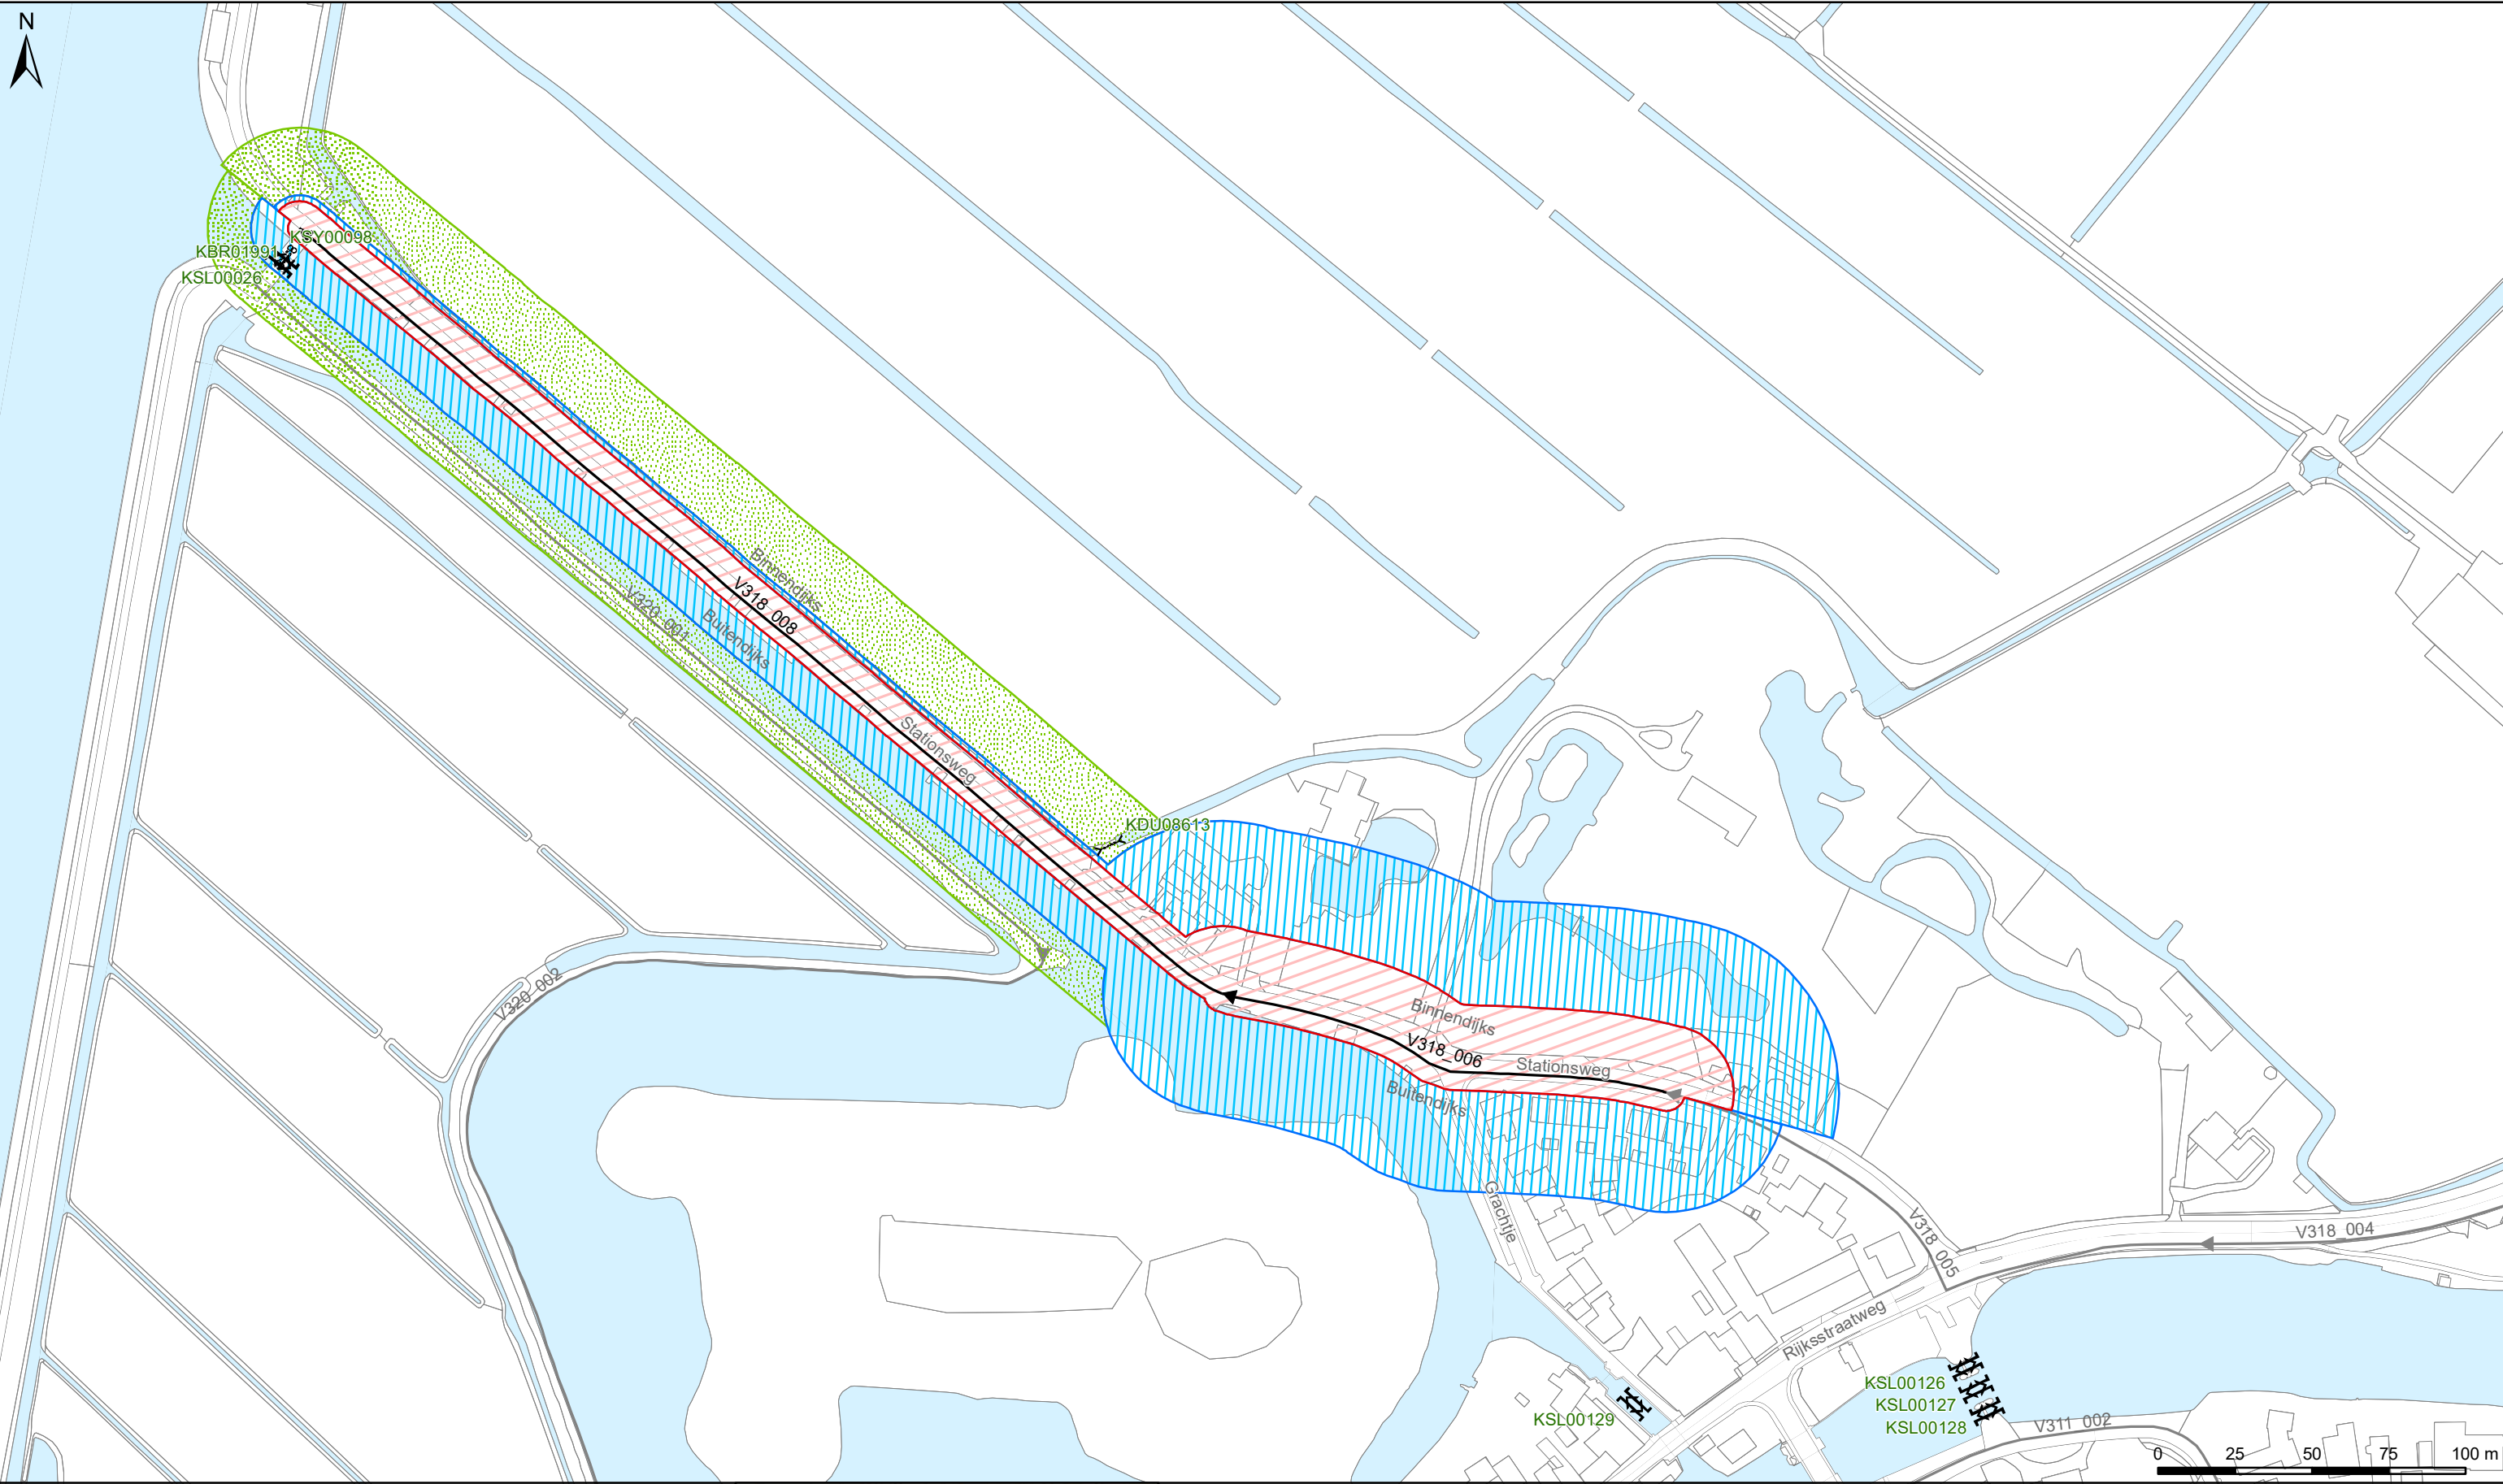

Legenda		Kunstenwerken	
Keringen		Gemaal	
Referentielijn		Bruggen	
Kernzone		Stuwen	
Beschermingszone		Duikers	
Buitenbeschermingszone		Inlaten	
Overig		Sifons	
Keermuur		Sluizen	
Onderwaterbeschoeiing			
Water			
Overige topografie			

LEGGER VAN SECUNDAIRE KERINGEN LANGS DE VECHT MET DE DAARTOE BEHORENDE KUNSTWERKEN

Vastgesteld door het Dagelijks Bestuur van Waterschap Amstel, Gooi en Vecht bij besluit BBV20.XXXX d.d. x-x-2020

Dr. Ir. G.M. van den Top
dijkgraaf

R.T. van Houten
waarnemend secretaris


Waterschap Amstel, Gooi en Vecht

Bezoekadres:
Korte Ouderkerkerdijk 7
1096 AC Amsterdam
Tel. 0900-9394

Kaartblad 25

Datum: 09-03-2020 Formaat: A3 Schaal: 1:2.000 Kaartnummer: IB2020021_25

Concept

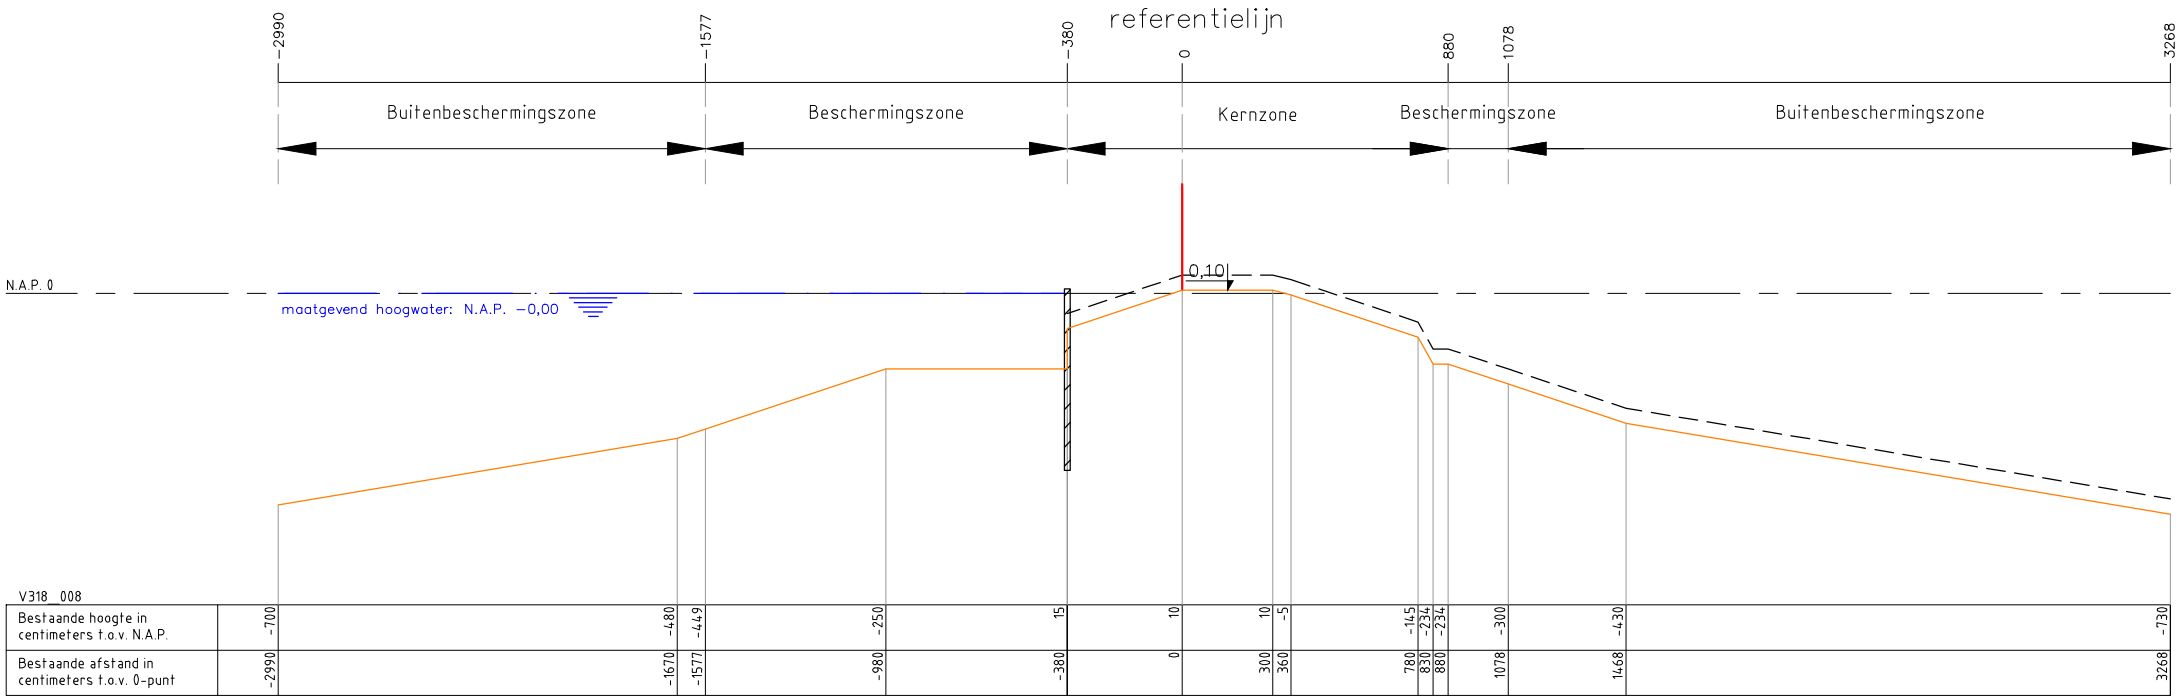

Legenda :

Waterkering

Minimaal profiel

Profiel van vrije ruimte

Waterlijn

Referentielijn

Damwand

Opmerking:

Hoogtematen in meters t.o.v. NAP

Waterschap Amstel, Gooi en Vecht

Postbus 94370

1090 GJ AMSTERDAM

Leggerprofiel secundaire waterkering

Concept

schaal: 1:250	formaat: A3
datum: 09-03-2019	code: _

nr. V318_008

