




VERKEERSBESLUIT

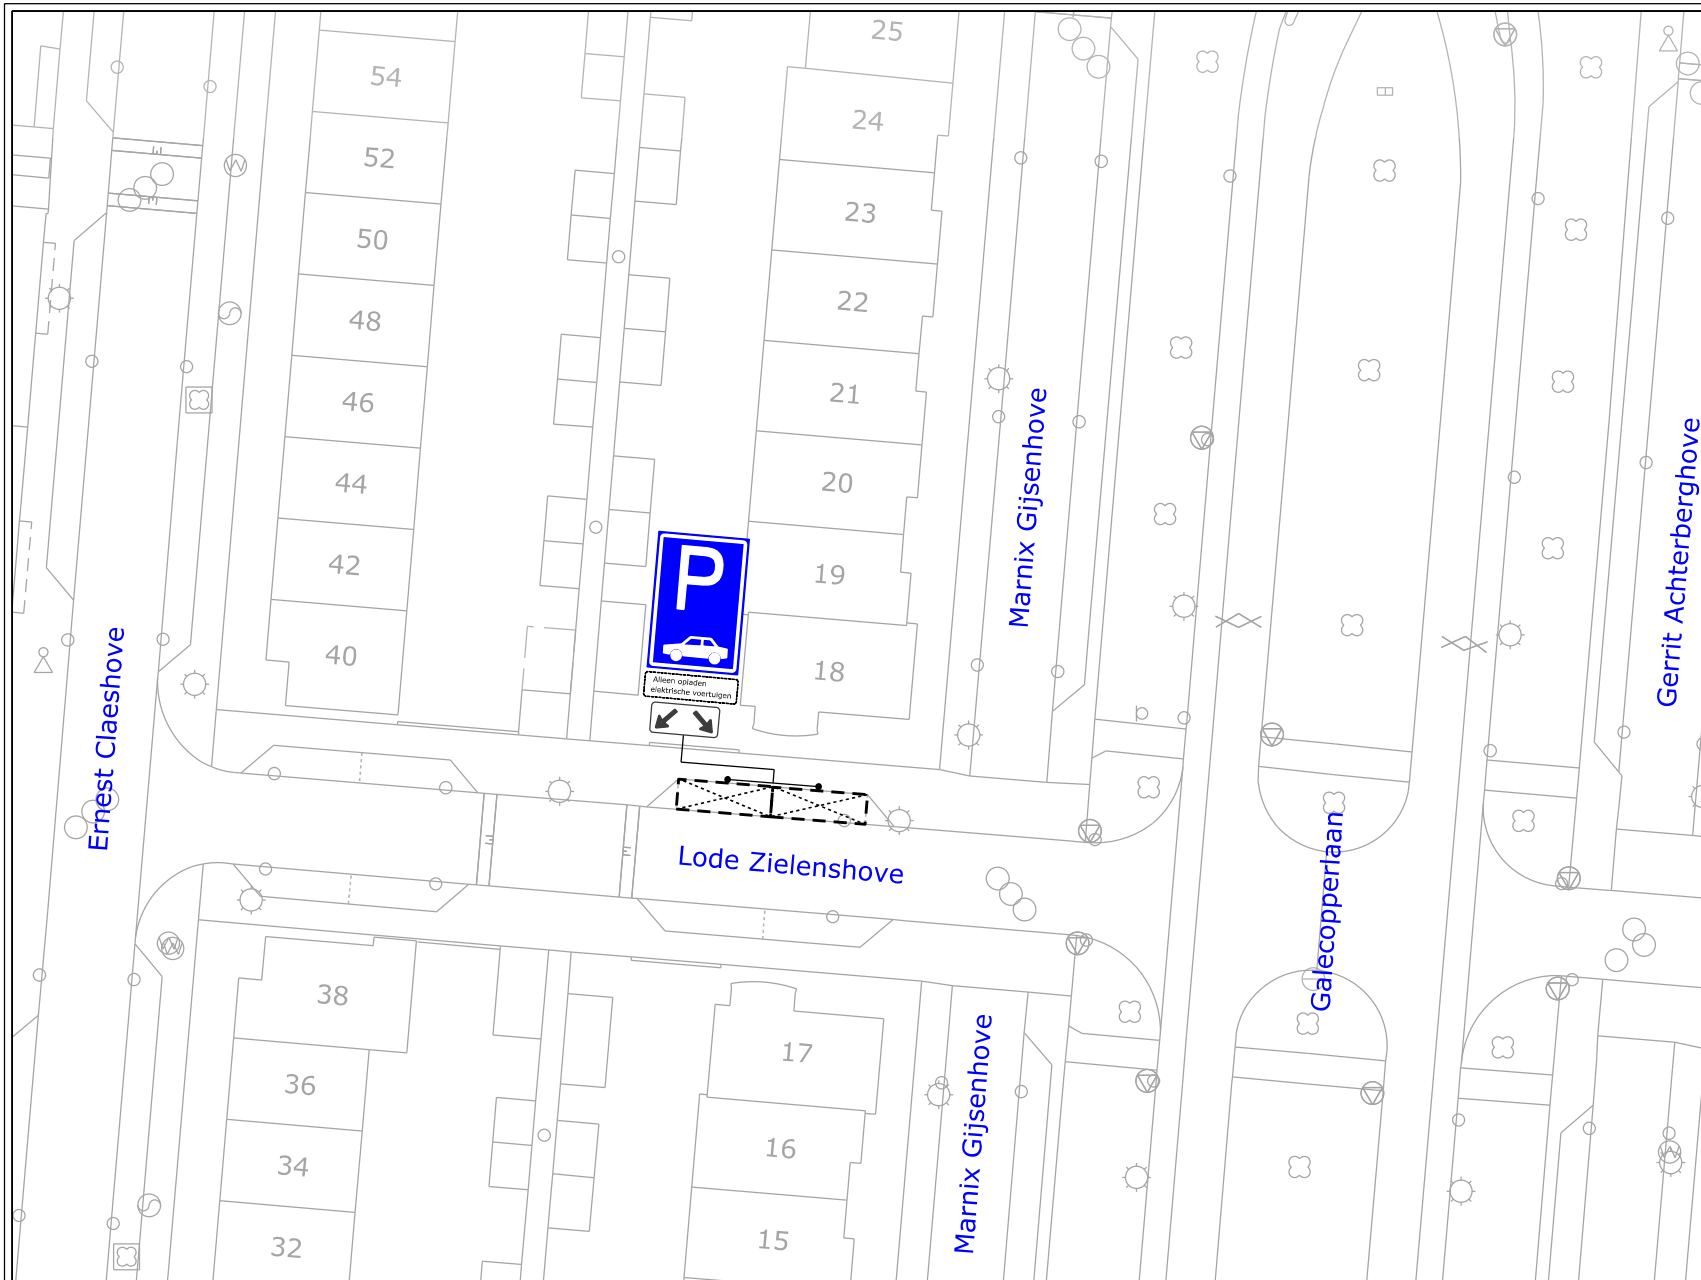

Nummer:
IBGRY-Bh-VTO-00021

Nr.	Model	Aantal
E08		1 st.
OB		1 st.
OB504		1 st.

Datum: 06-11-2019
Getekend: LV vd Ven

Locatie: Blokhove : Lode Zielenshove

Besluit tot instellen van: parkeerplaatsen t.b.v. opladen elektrische voertuigen

Nieuwegein

OPENBAAR DOMEIN

