


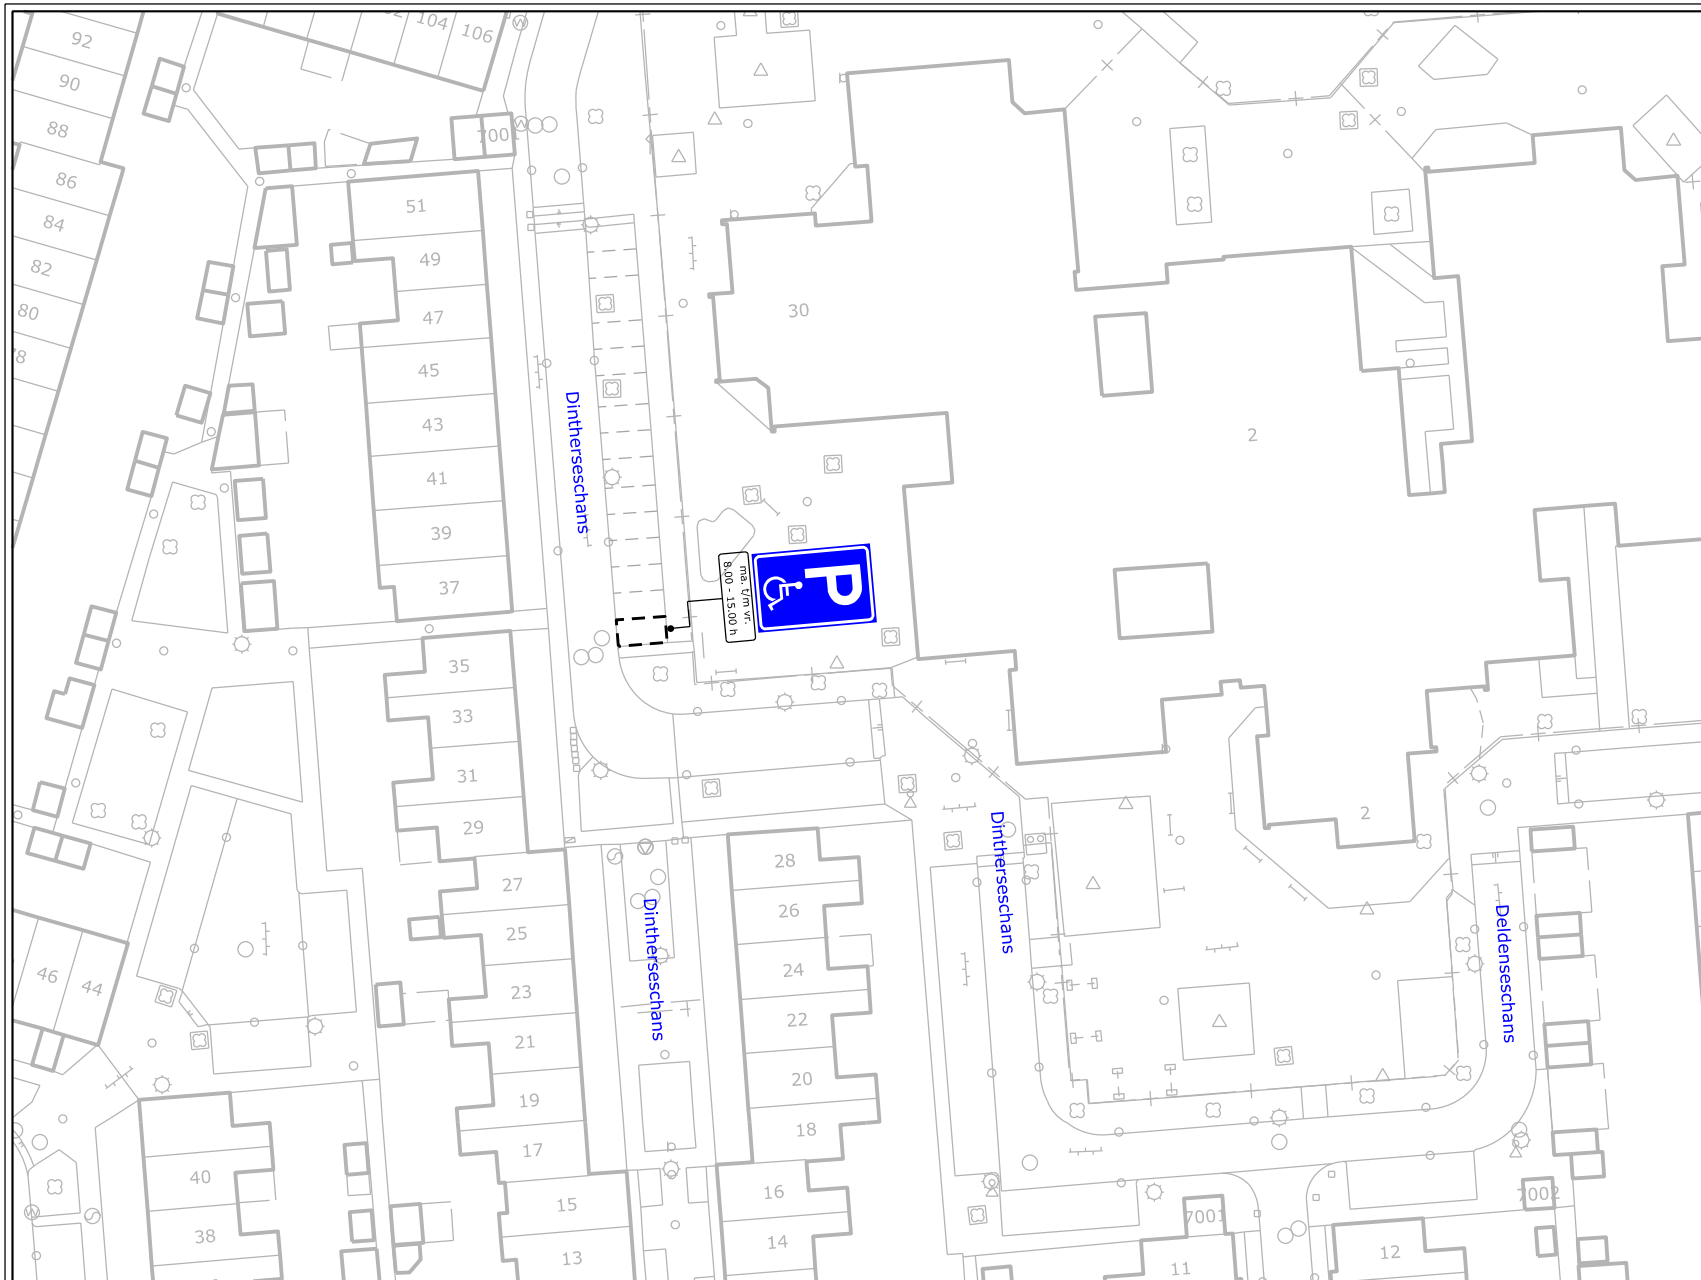

VERKEERSBESLUIT



Nummer:
IBGRY-Fo-VTO-00033

Nr.	Model	Aantal
E06		1 st.
OB309		1 st.

Datum: 28-01-2020

Locatie: Fokkesteeg : Dinthereschans
Besluit tot instellen van: algemene gehandicaptenparkeerplaats