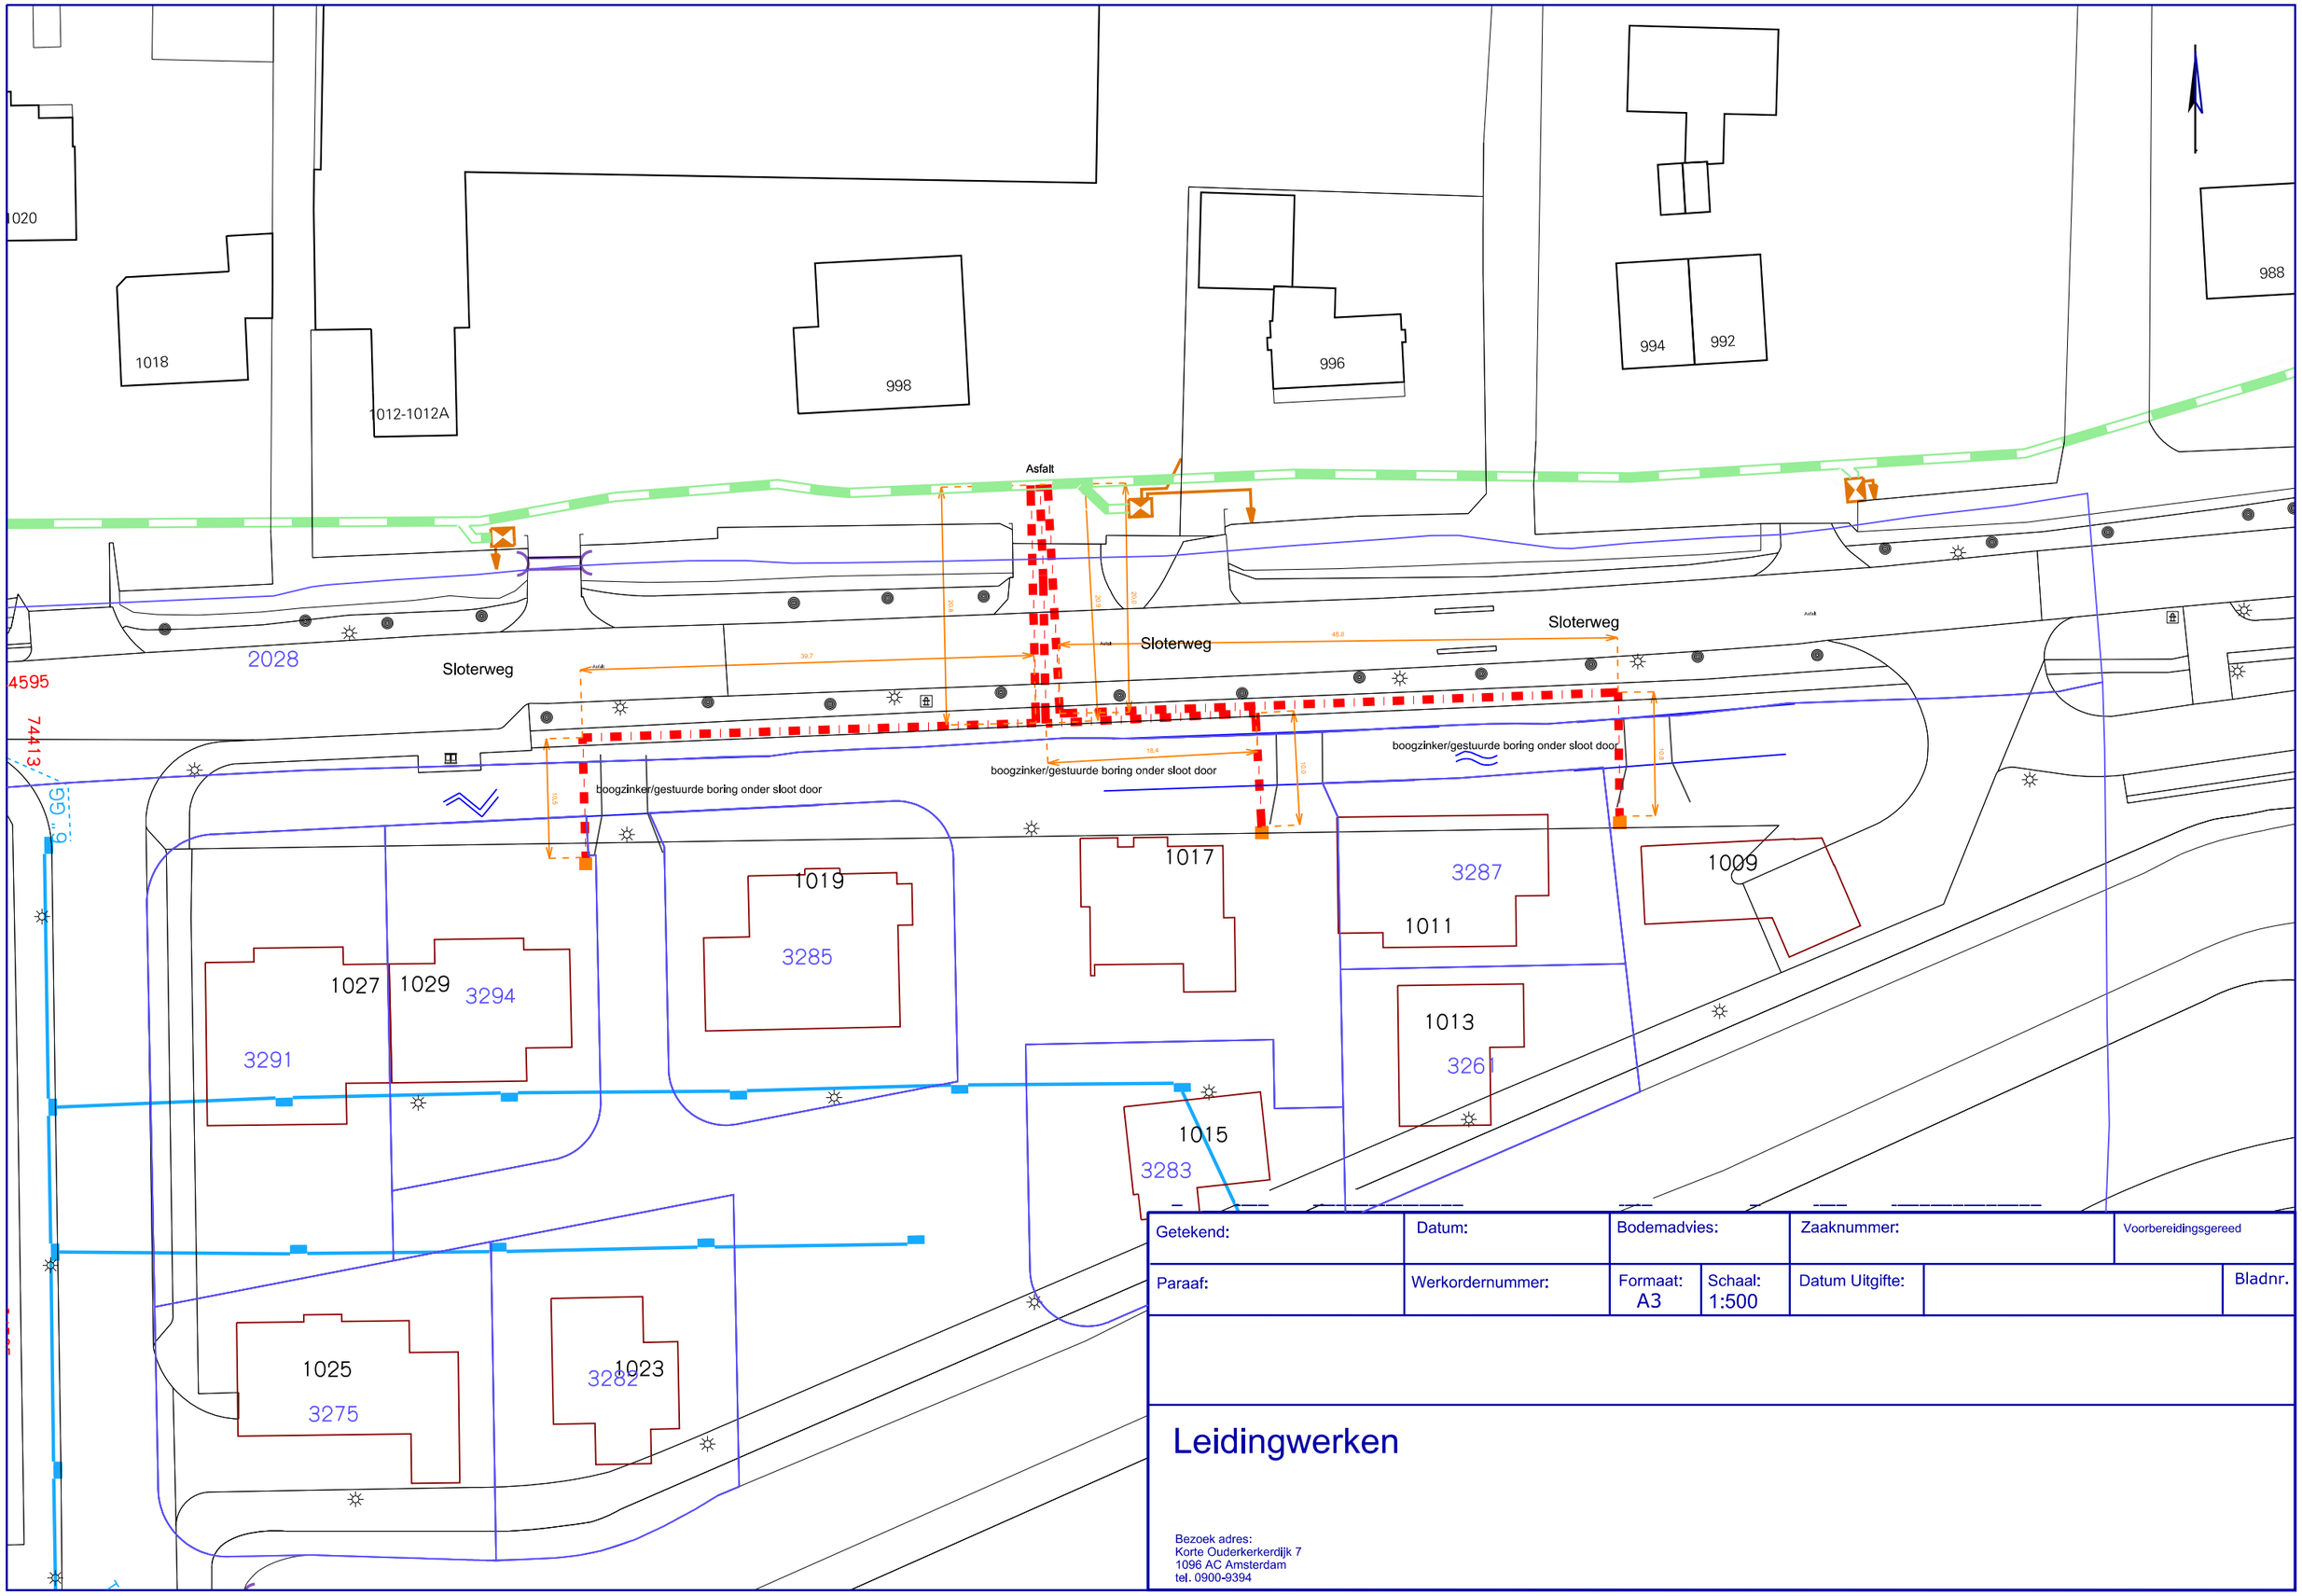

Getekend:	Datum:	Bodemadvies:		Zaaknummer:	Voorbereidingsgereed
Paraaf:	Werkordernummer:	Formaat: A3	Schaal: 1:500	Datum Uitgifte:	Bladnr.

Leidingwerken

Bezoek adres:
Korte Ouderkerkerdijk 7
1096 AC Amsterdam
tel. 0900-9394