




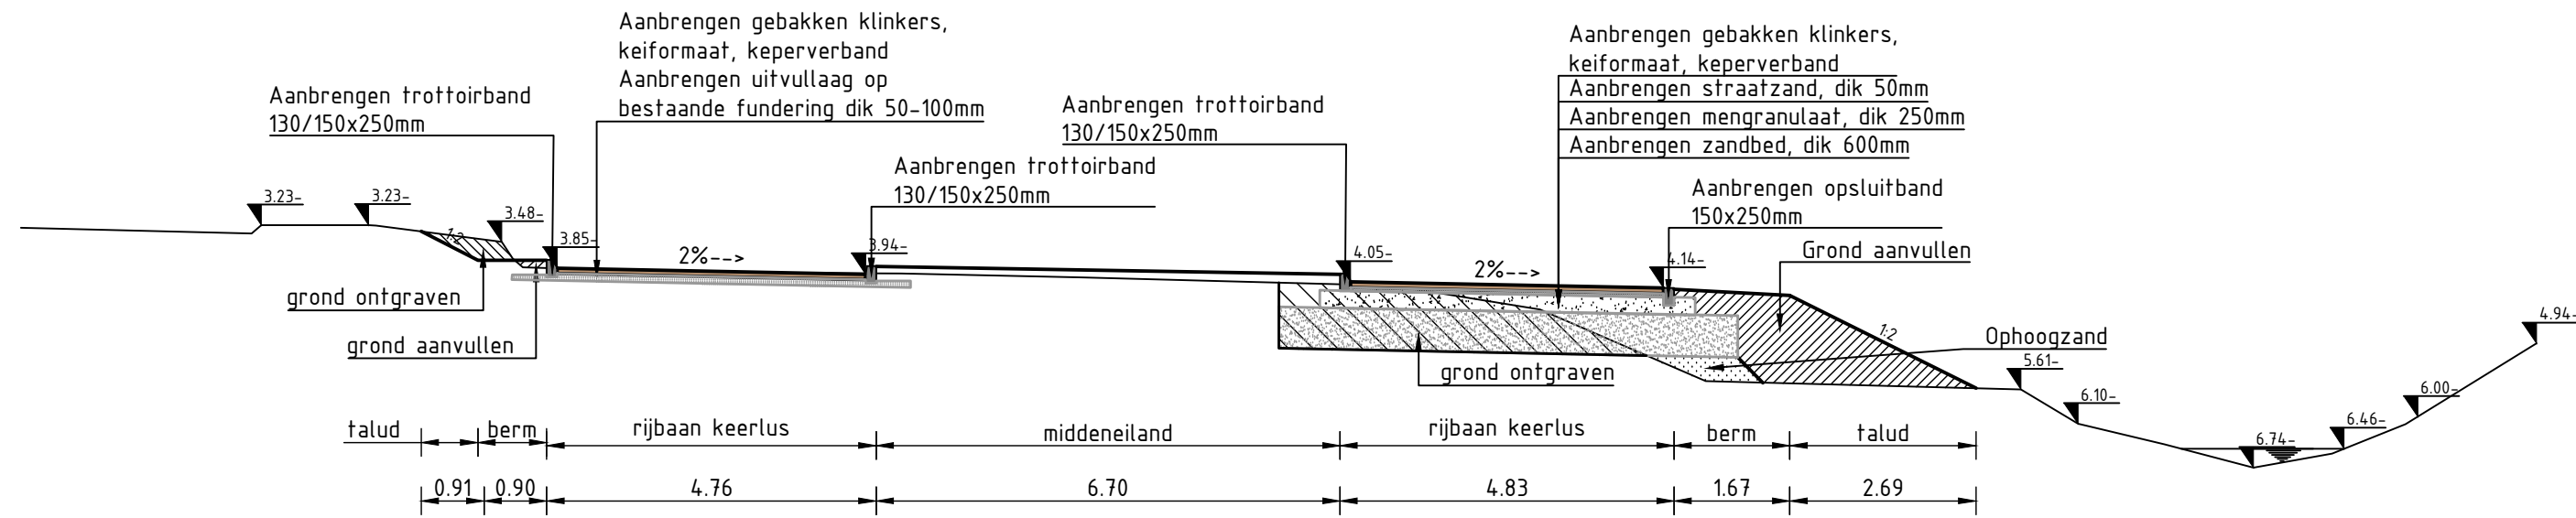


Dwarsprofiel A  
Schaal 1:100

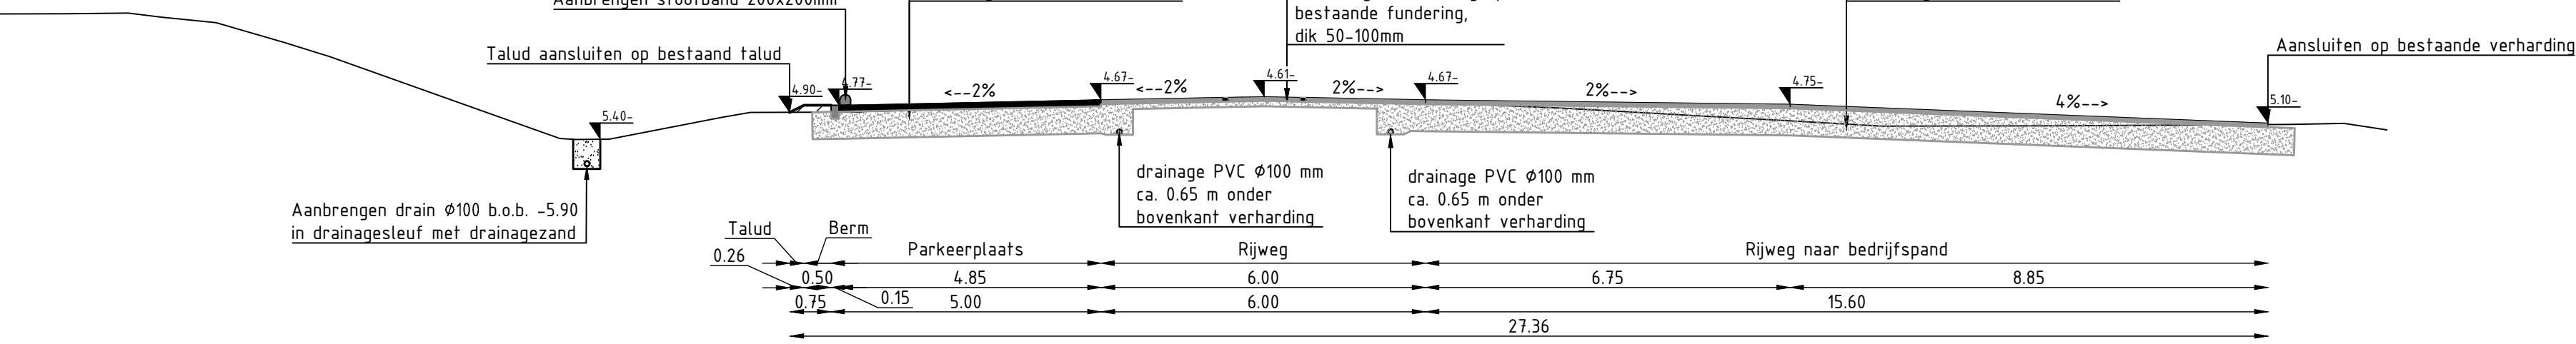


Dwarsprofiel D  
Schaal 1:100

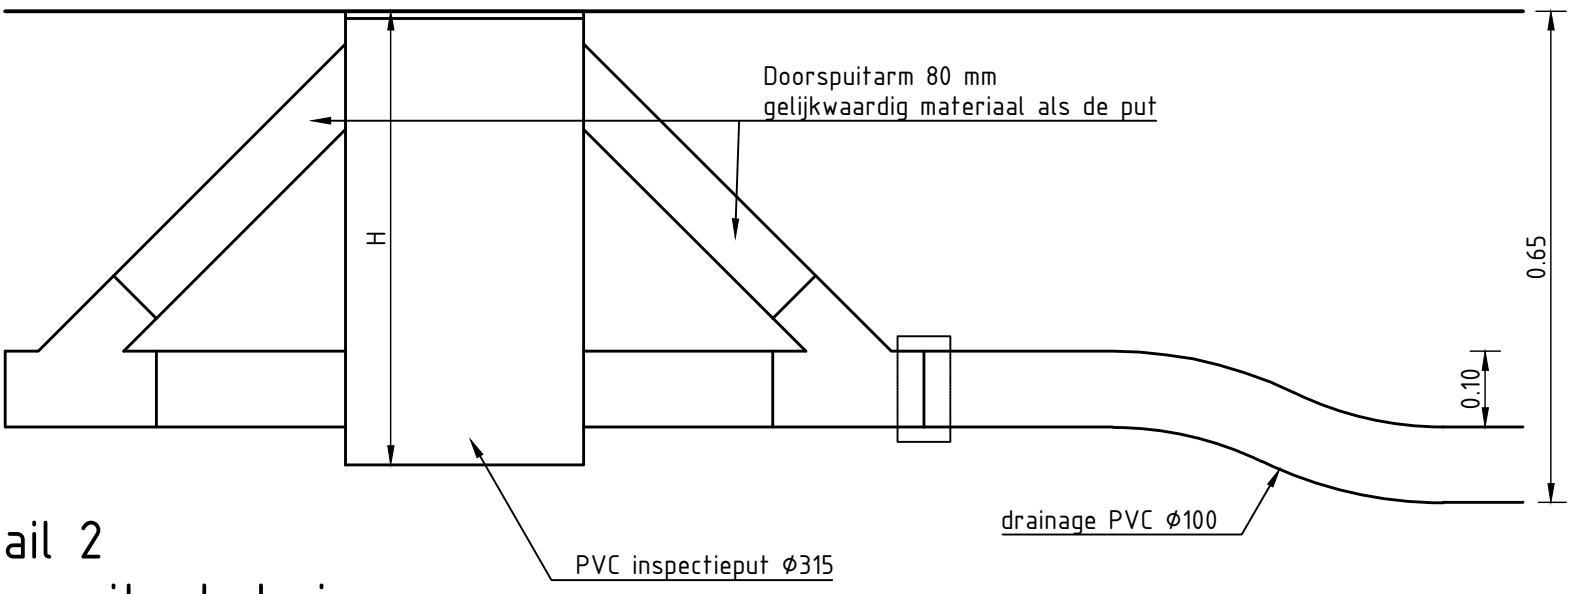


Detail 2  
Doorspuitput drainage  
Schaal 1:10

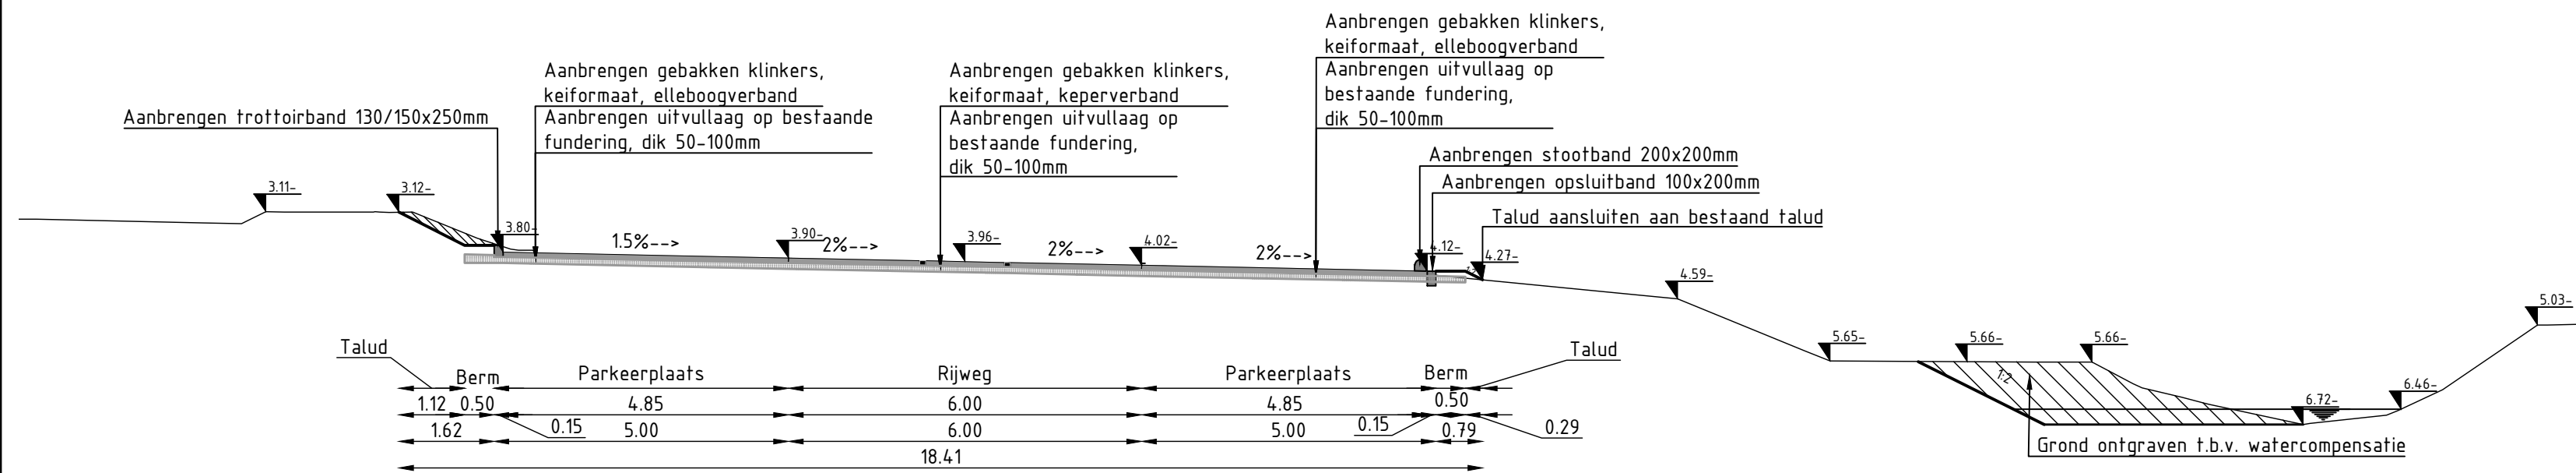


Dwarsprofiel B  
Schaal 1:100

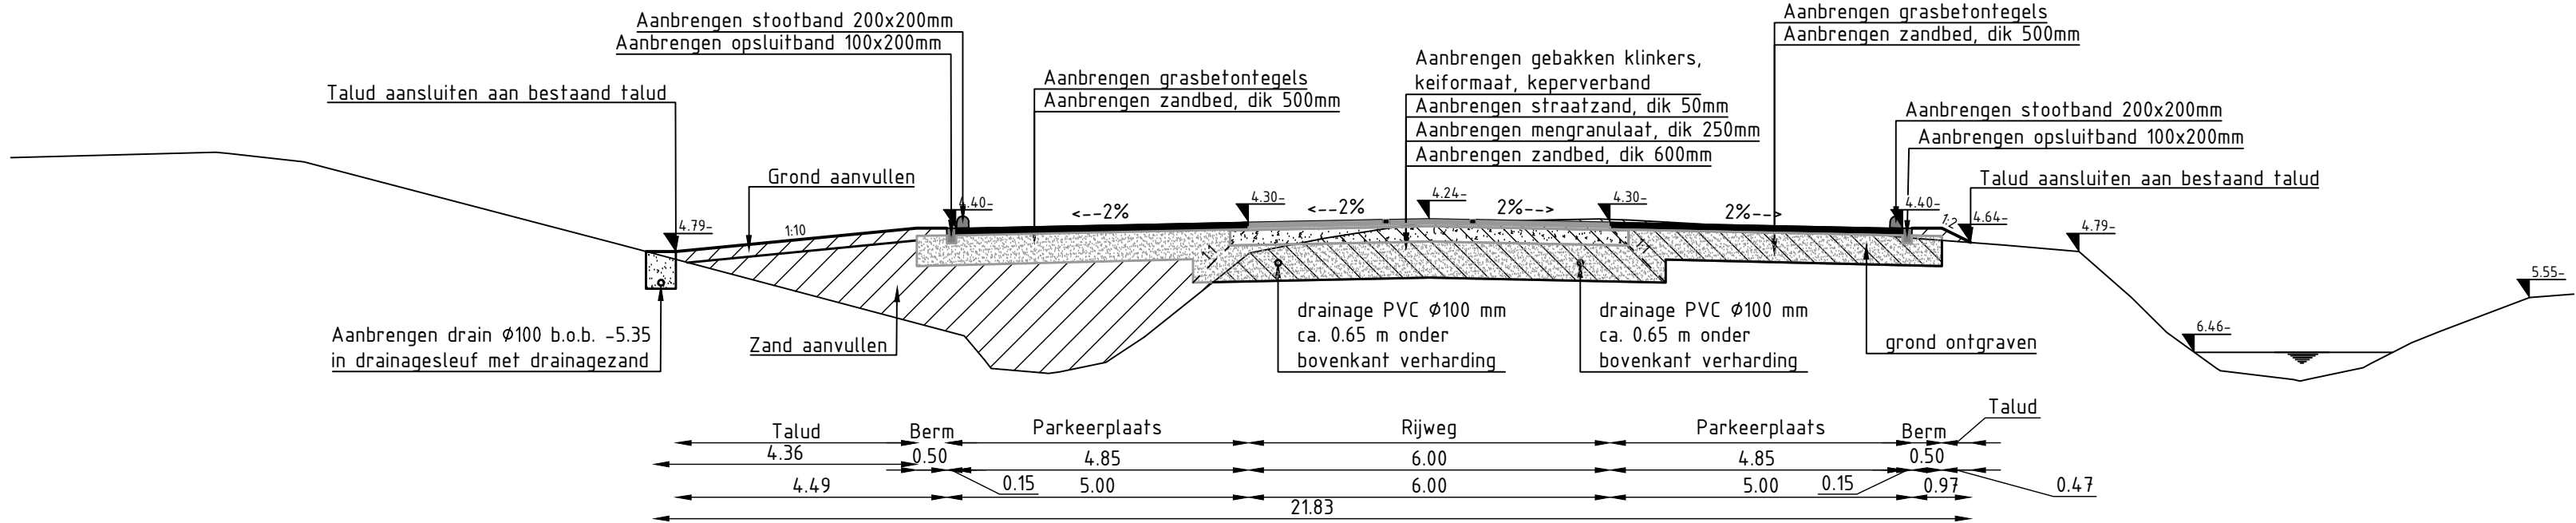


Dwarsprofiel E  
Schaal 1:100

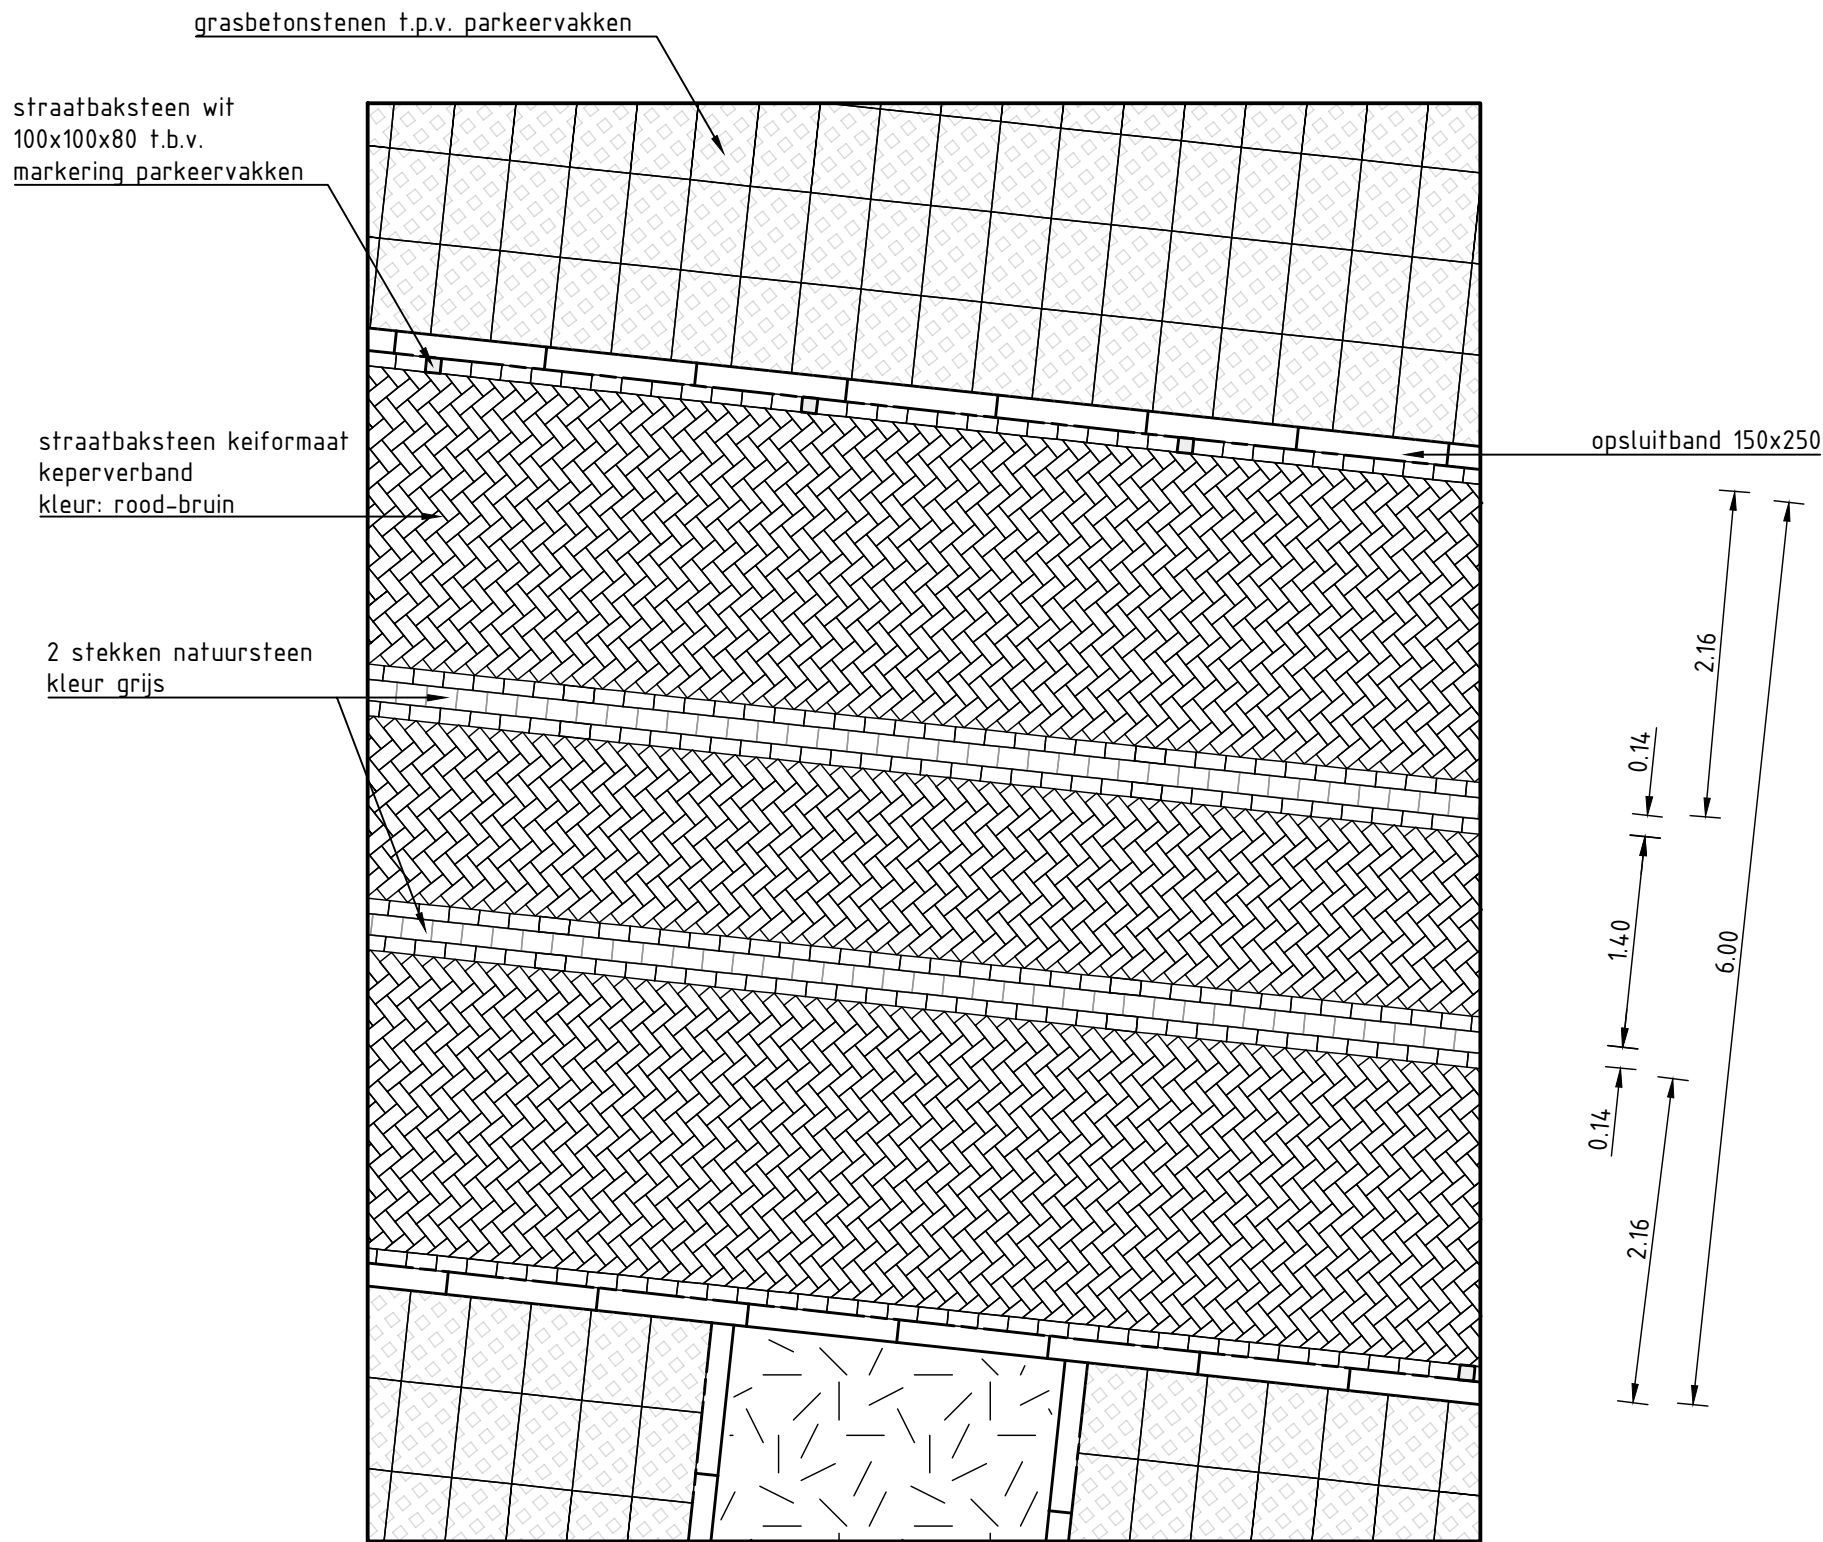

Detail 1  
Strekken van natuursteen in rijbaan parkeerterrein  
Schaal 1:50

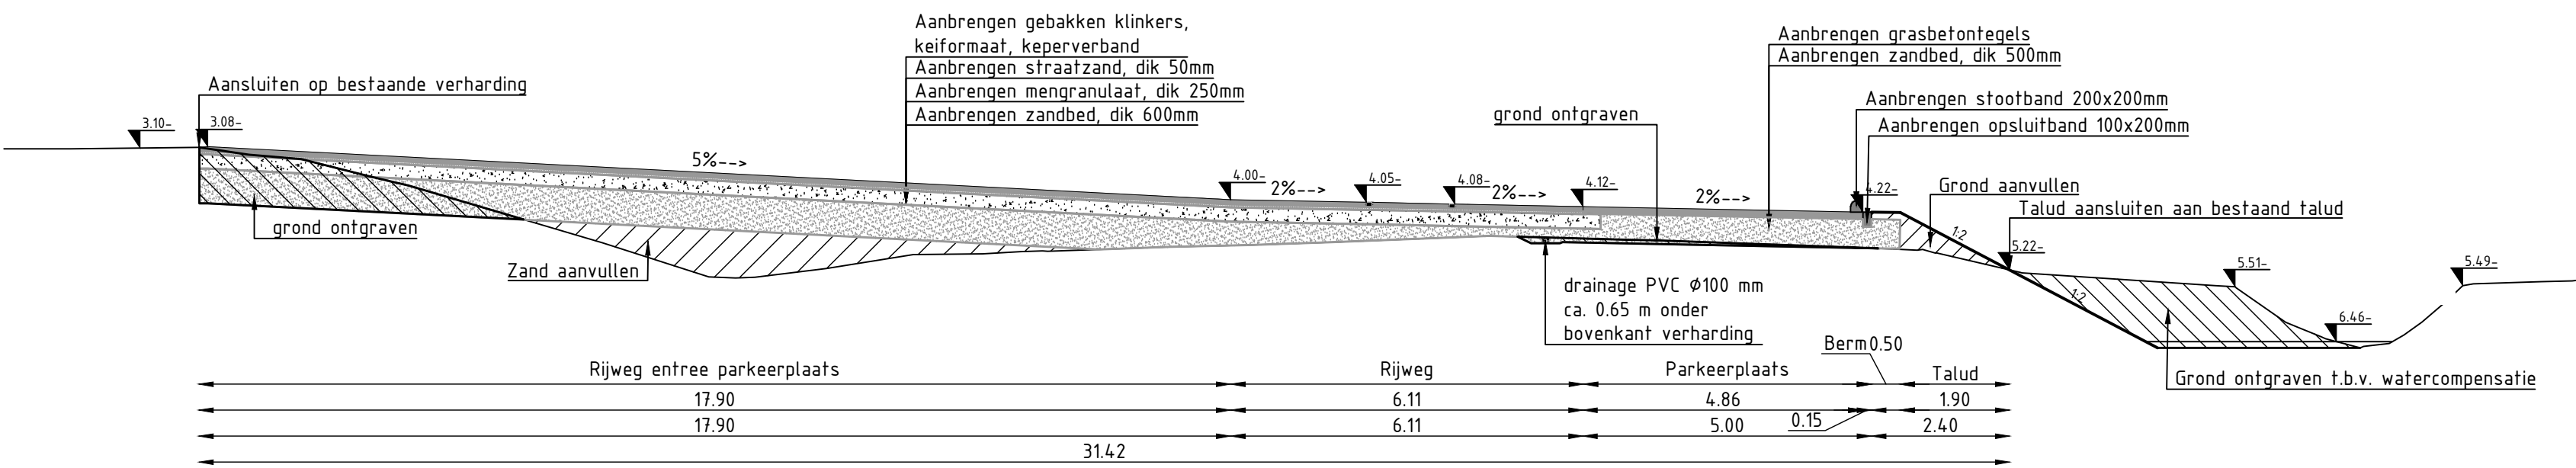

Dwarsprofiel C  
Schaal 1:100

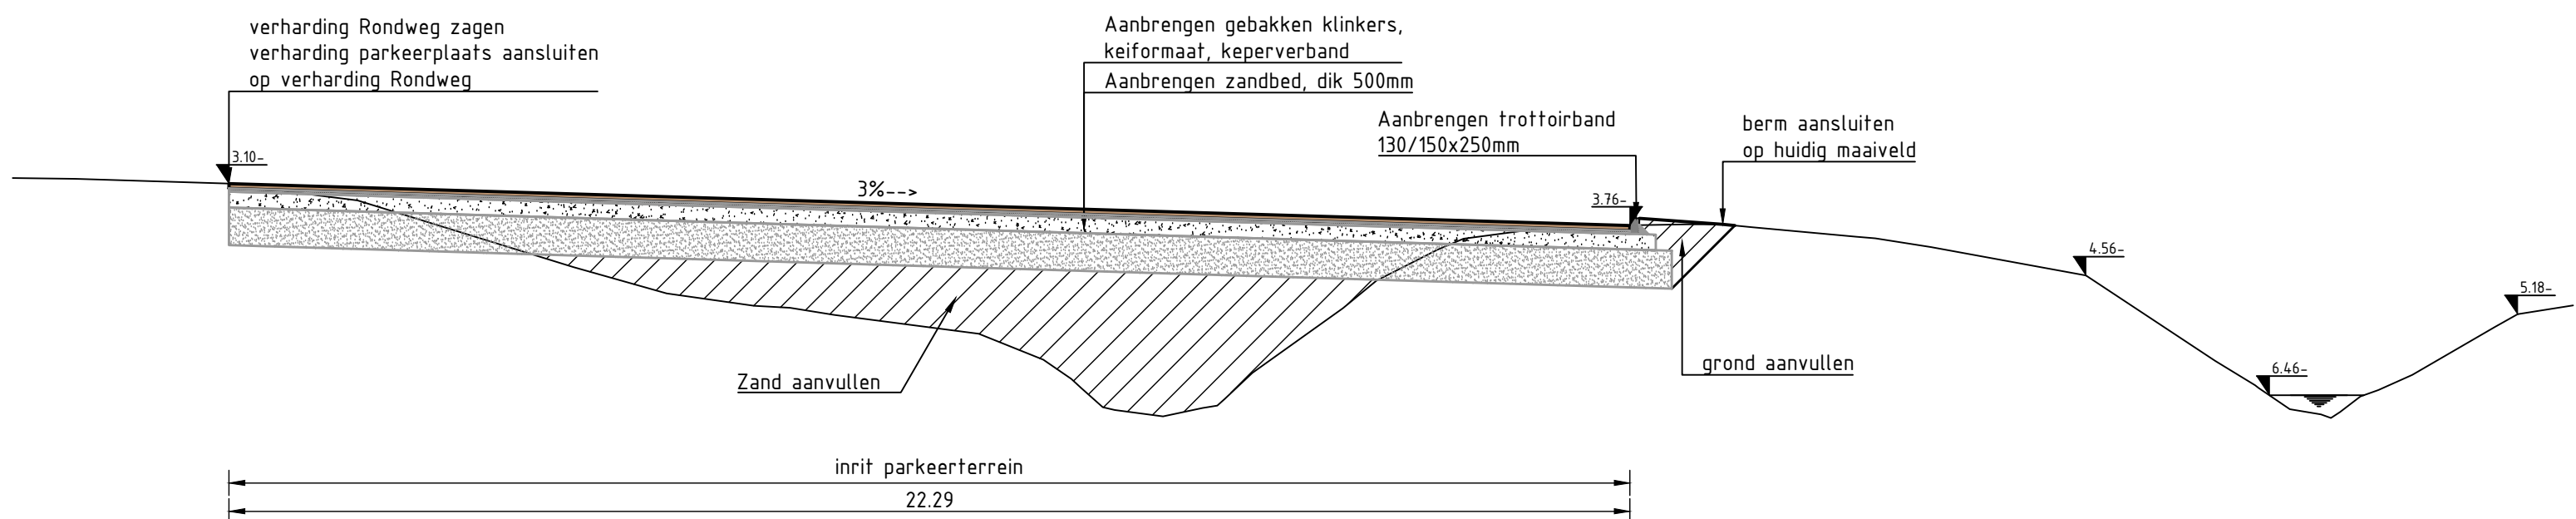

Dwarsprofiel F  
Schaal 1:100

Maten in meters, tenzij anders aangegeven  
Materialen in millimeters  
Hoogtematen in meters t.o.v. N.A.P.

**DEFINITIEF**

Opdrachtgever: **Gemeente De Ronde Venen**  
Project: **Parkeerplaats Mijdrecht**  
Onderwerp: **Dwarsprofielen en details  
Ten behoeve van vergunningsaanvraag**

|               |                 |         |                   |                  |                |
|---------------|-----------------|---------|-------------------|------------------|----------------|
| Projectnummer | Tekeningnummer  | Revisie | Datum van uitgave | Ontwerpfase      | Contractnummer |
| 370224        | 370224-T008-L01 | C       | 13-03-2020        | Besteksonderwerp |                |
| Blad          | Van             | Schaal  | Formaat           | Kaart            | Ontw.          |
| 1             | 1               | 1:100   | A1-L              | De Bilt          | JSL            |
|               |                 |         |                   |                  | PAa            |
|               |                 |         |                   |                  | AVE            |

www.sweco.nl  
© Sweco Nederland B.V. Alle rechten voorbehouden

**SWECO**