

Nieuwe situatie Nieuwe Beek, oostelijk deel
1:500


VERKLARING

HUIDIGE SITUATIE

- TOPOGRAFISCHE ONDERGROND
- BESTAANDE BEPLANTING
- KADASTRALE GRENS (IN PROFIEL)
P= PARTICULIER, G= GEMEENTE, W= WATERSCHAP

NIEUWE SITUATIE

- NIEUWE ONDERHOUDSRROUTE
- NIEUWE KADE
- NIEUWE AS WATERGANG

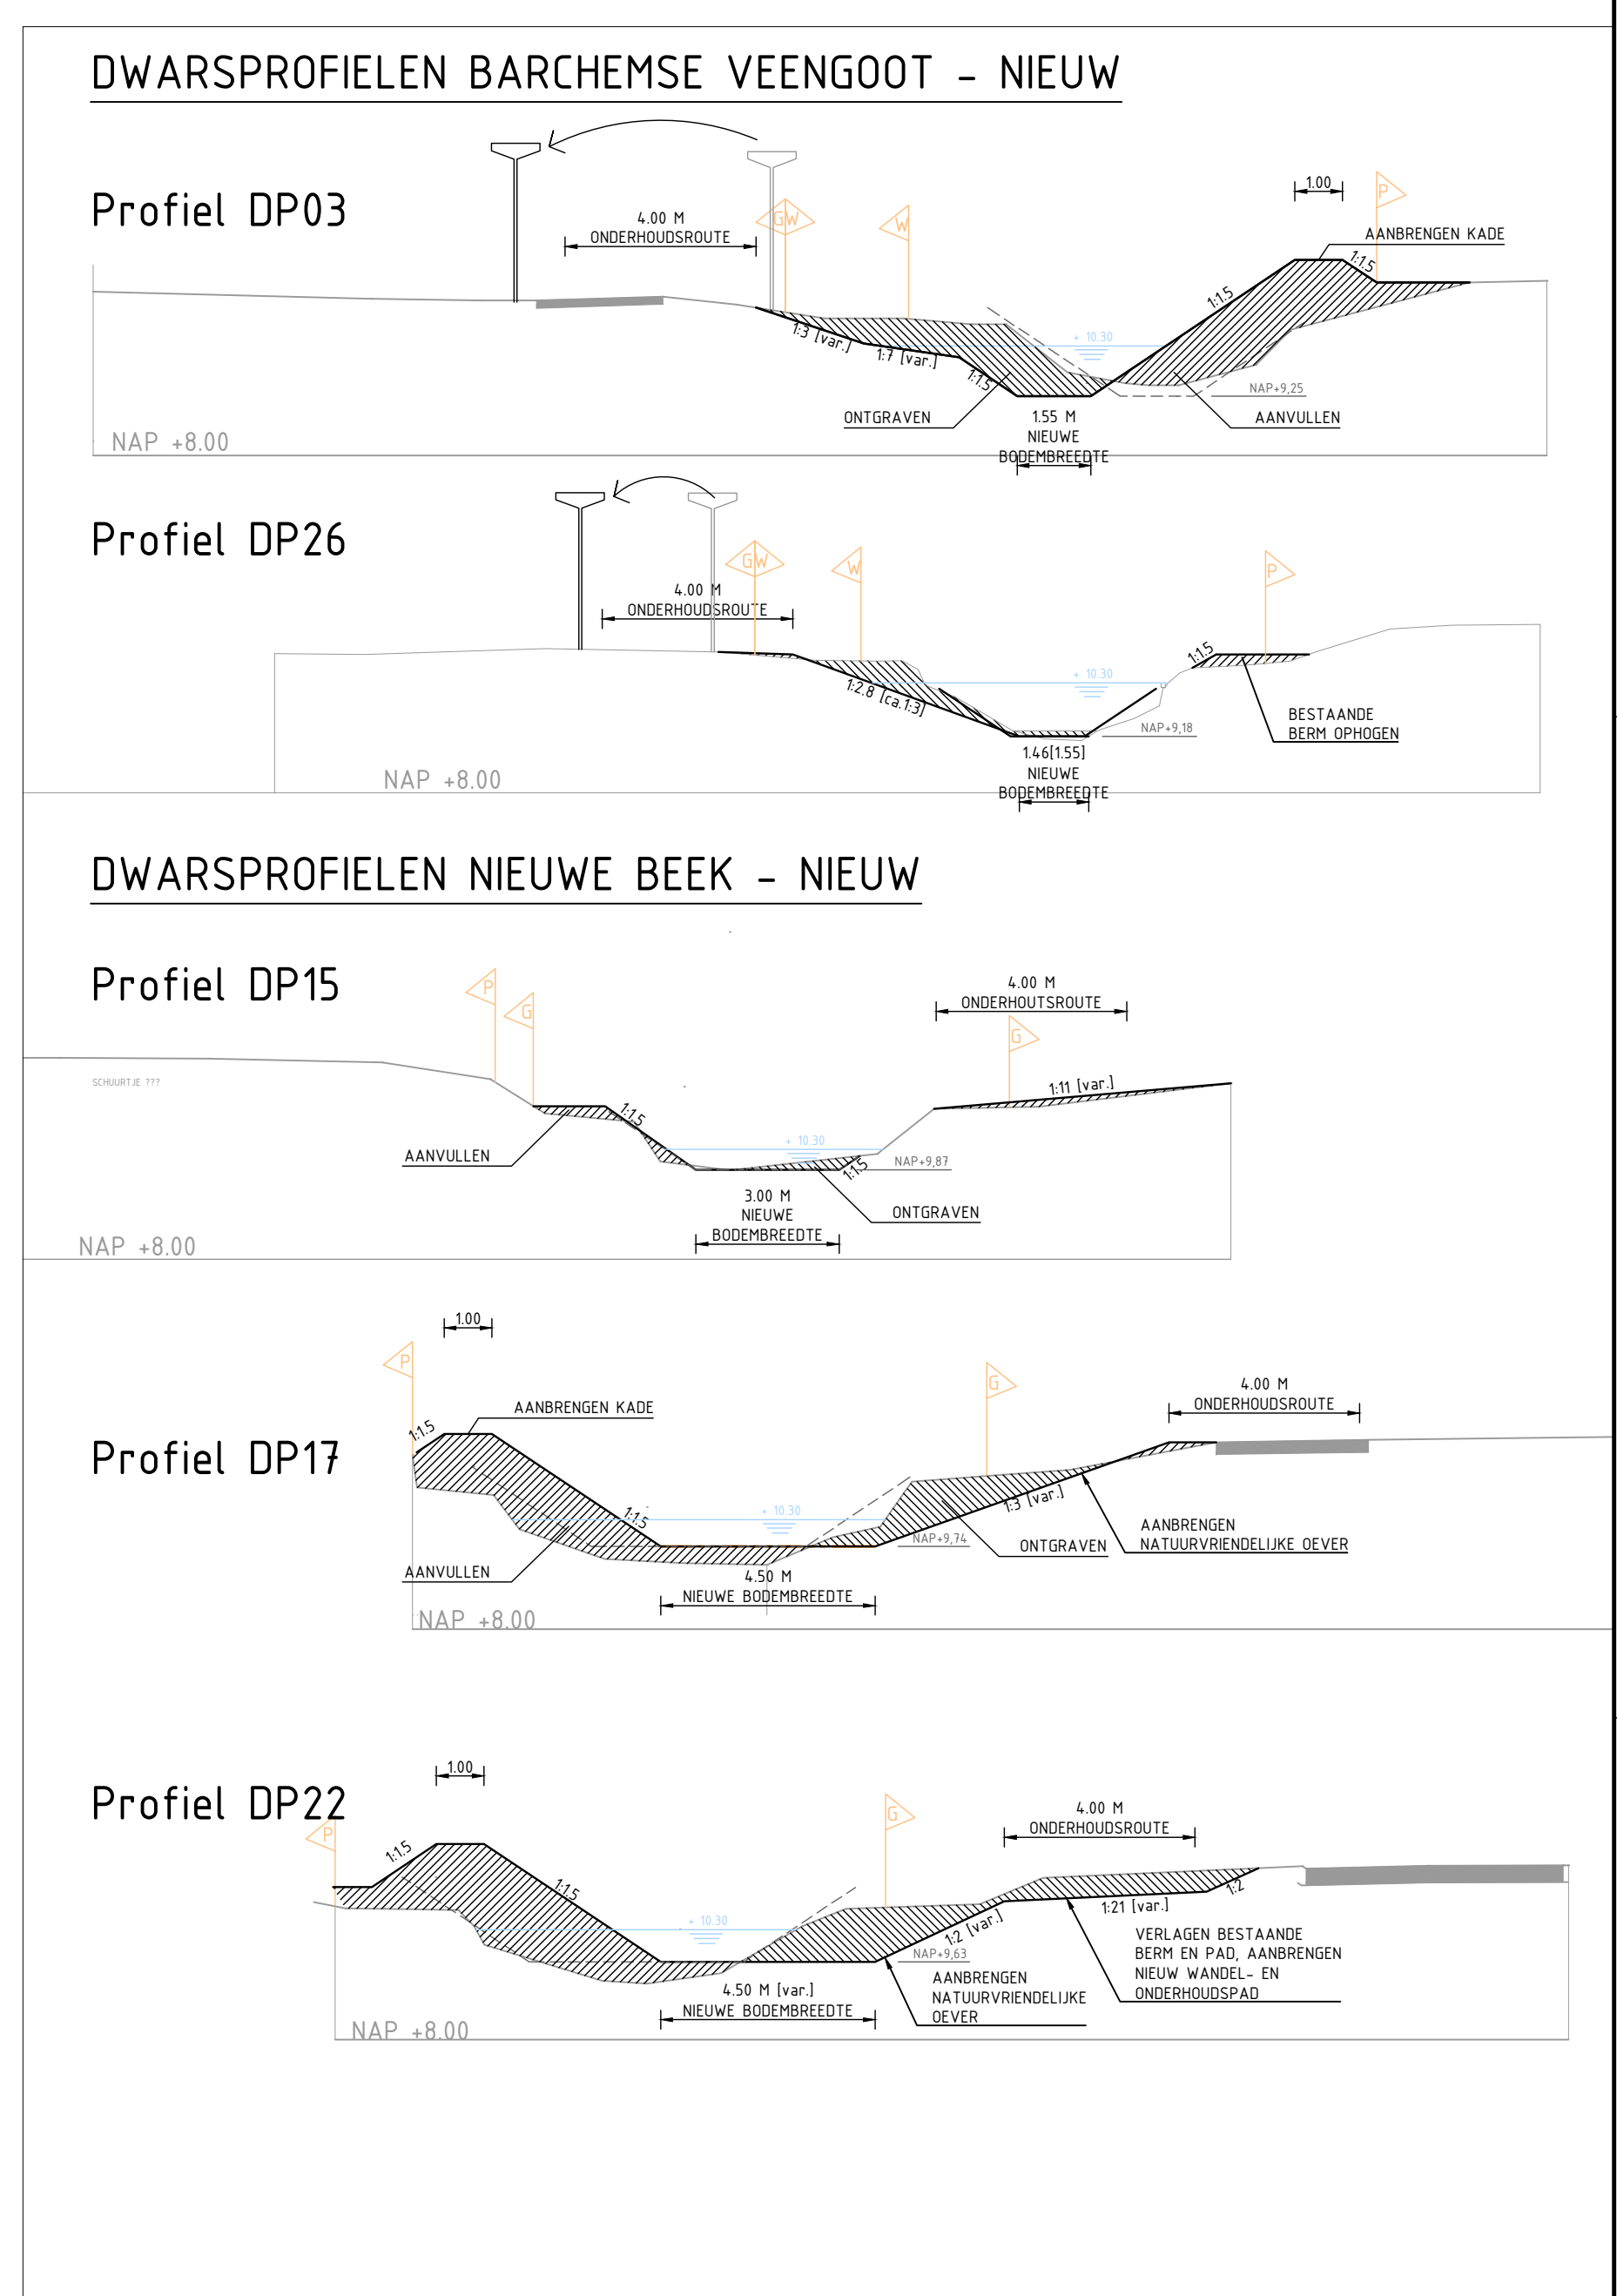

Nieuwe situatie Barchemse Veengoot en Nieuwe Beek westelijk deel
schaal 1:500

A		B		C	
0	20-02-2020				Nieuwe situatie en dwarsprofielen
Code	Datum	Gerelateerd door	Controle door	Traject door	Omschrijving
					Adviser/autoriser
Waterschap Rijn en IJssel Postbus 108-1000 AZ Dordrecht Telefoon 030-380931 info_rijn@rijn.nl					
Project: Molengronden Lochem (Fase 2) Omschrijving: Herinrichting Barchemse Veengoot en Nieuwe Beek Bijlage Project Plan Waterwet Nieuwe situatie en dwarsprofielen			Status: Definitief Fase: Ontwerp Formaat: A1 Blad: 02 Aantal: 2		
Definitiecode: EAM311997_02 Schaal: 1500 Tekeningnummer:					