


Markt 24 Prinsenbeek

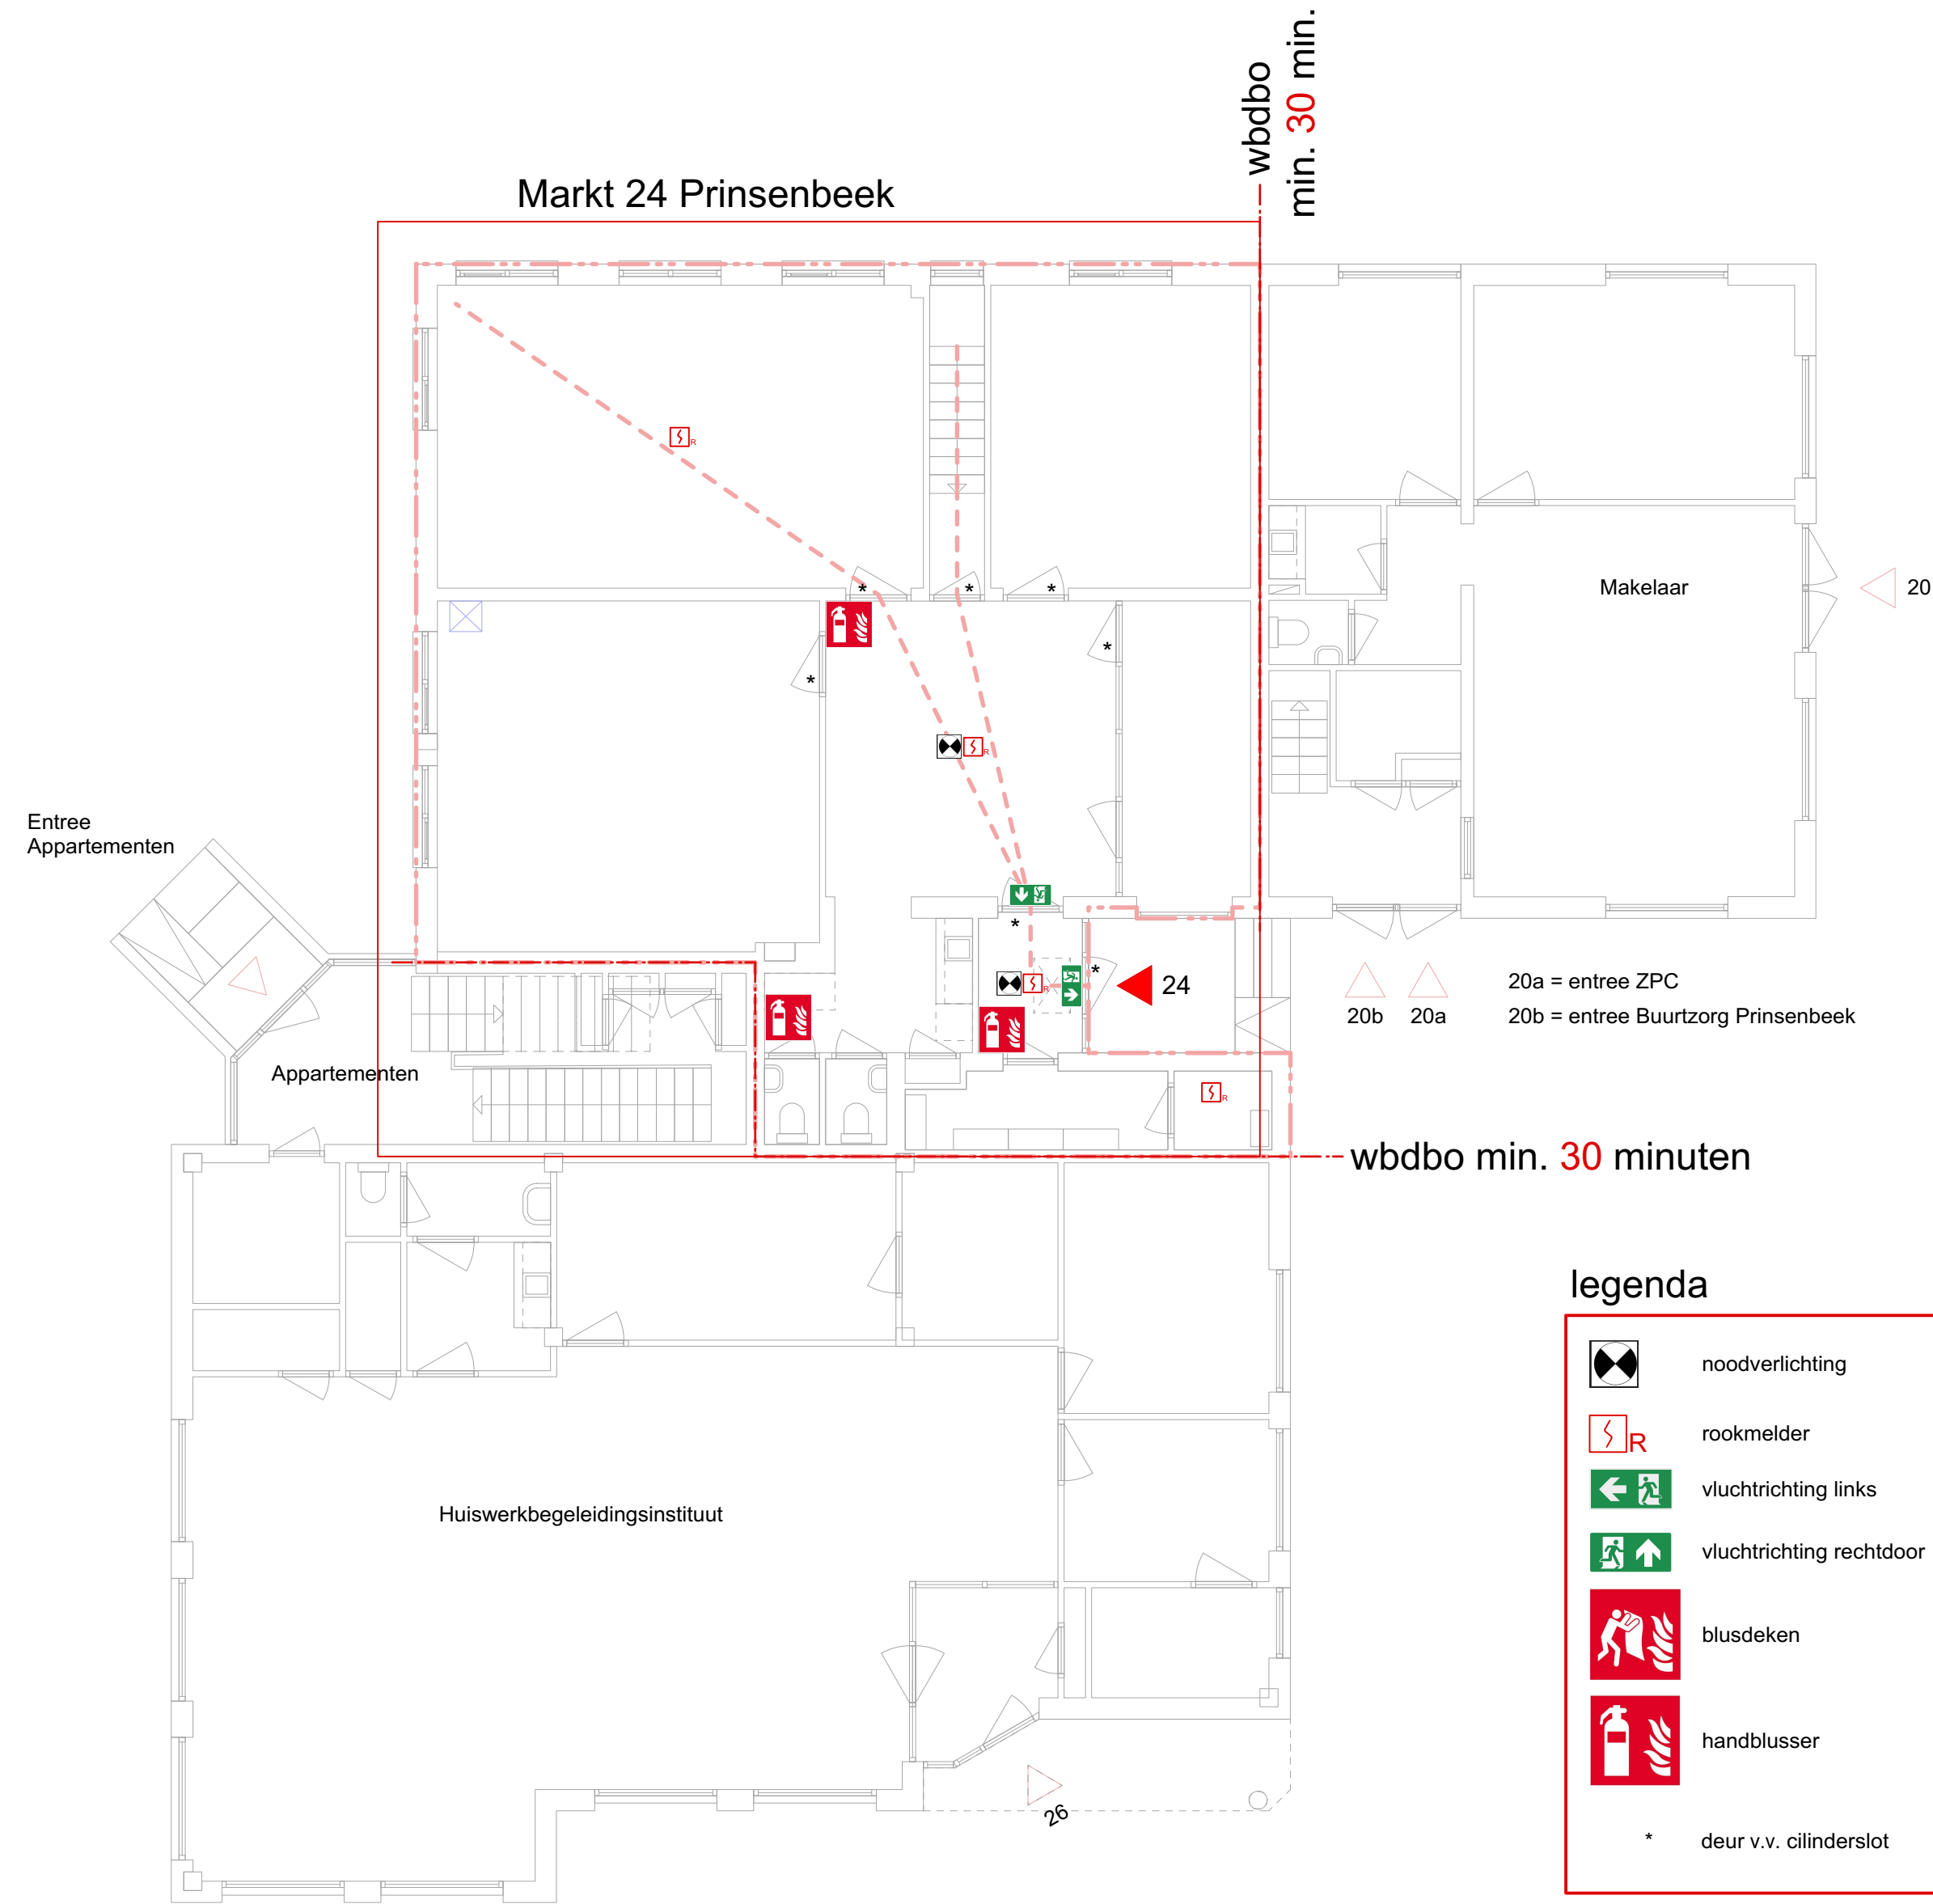

Markt 24 Prinsenbeek



toelichting

Brand- en rookwerende scheidingen:

intern (Markt 24) zijn er geen brand- en rookwerende scheidingen, zie Rapportage Bouwbesluit d.d. 13-01-2020, aangezien het gehele pand (Markt 24) 1 BC en 1 subBC is.

Melder:

- Linda Laene-Maes (voorzitter Libertad)
- adres: Pottenbakkerstraat 65, 4813 LB, Breda

Gemachtigde:

- Linda Laene-Maes (voorzitter Libertad)
- adres: Pottenbakkerstraat 65, 4813 LB, Breda

BW-01

01-03-2020

Brandwerende voorzieningen Markt 24 P'beek