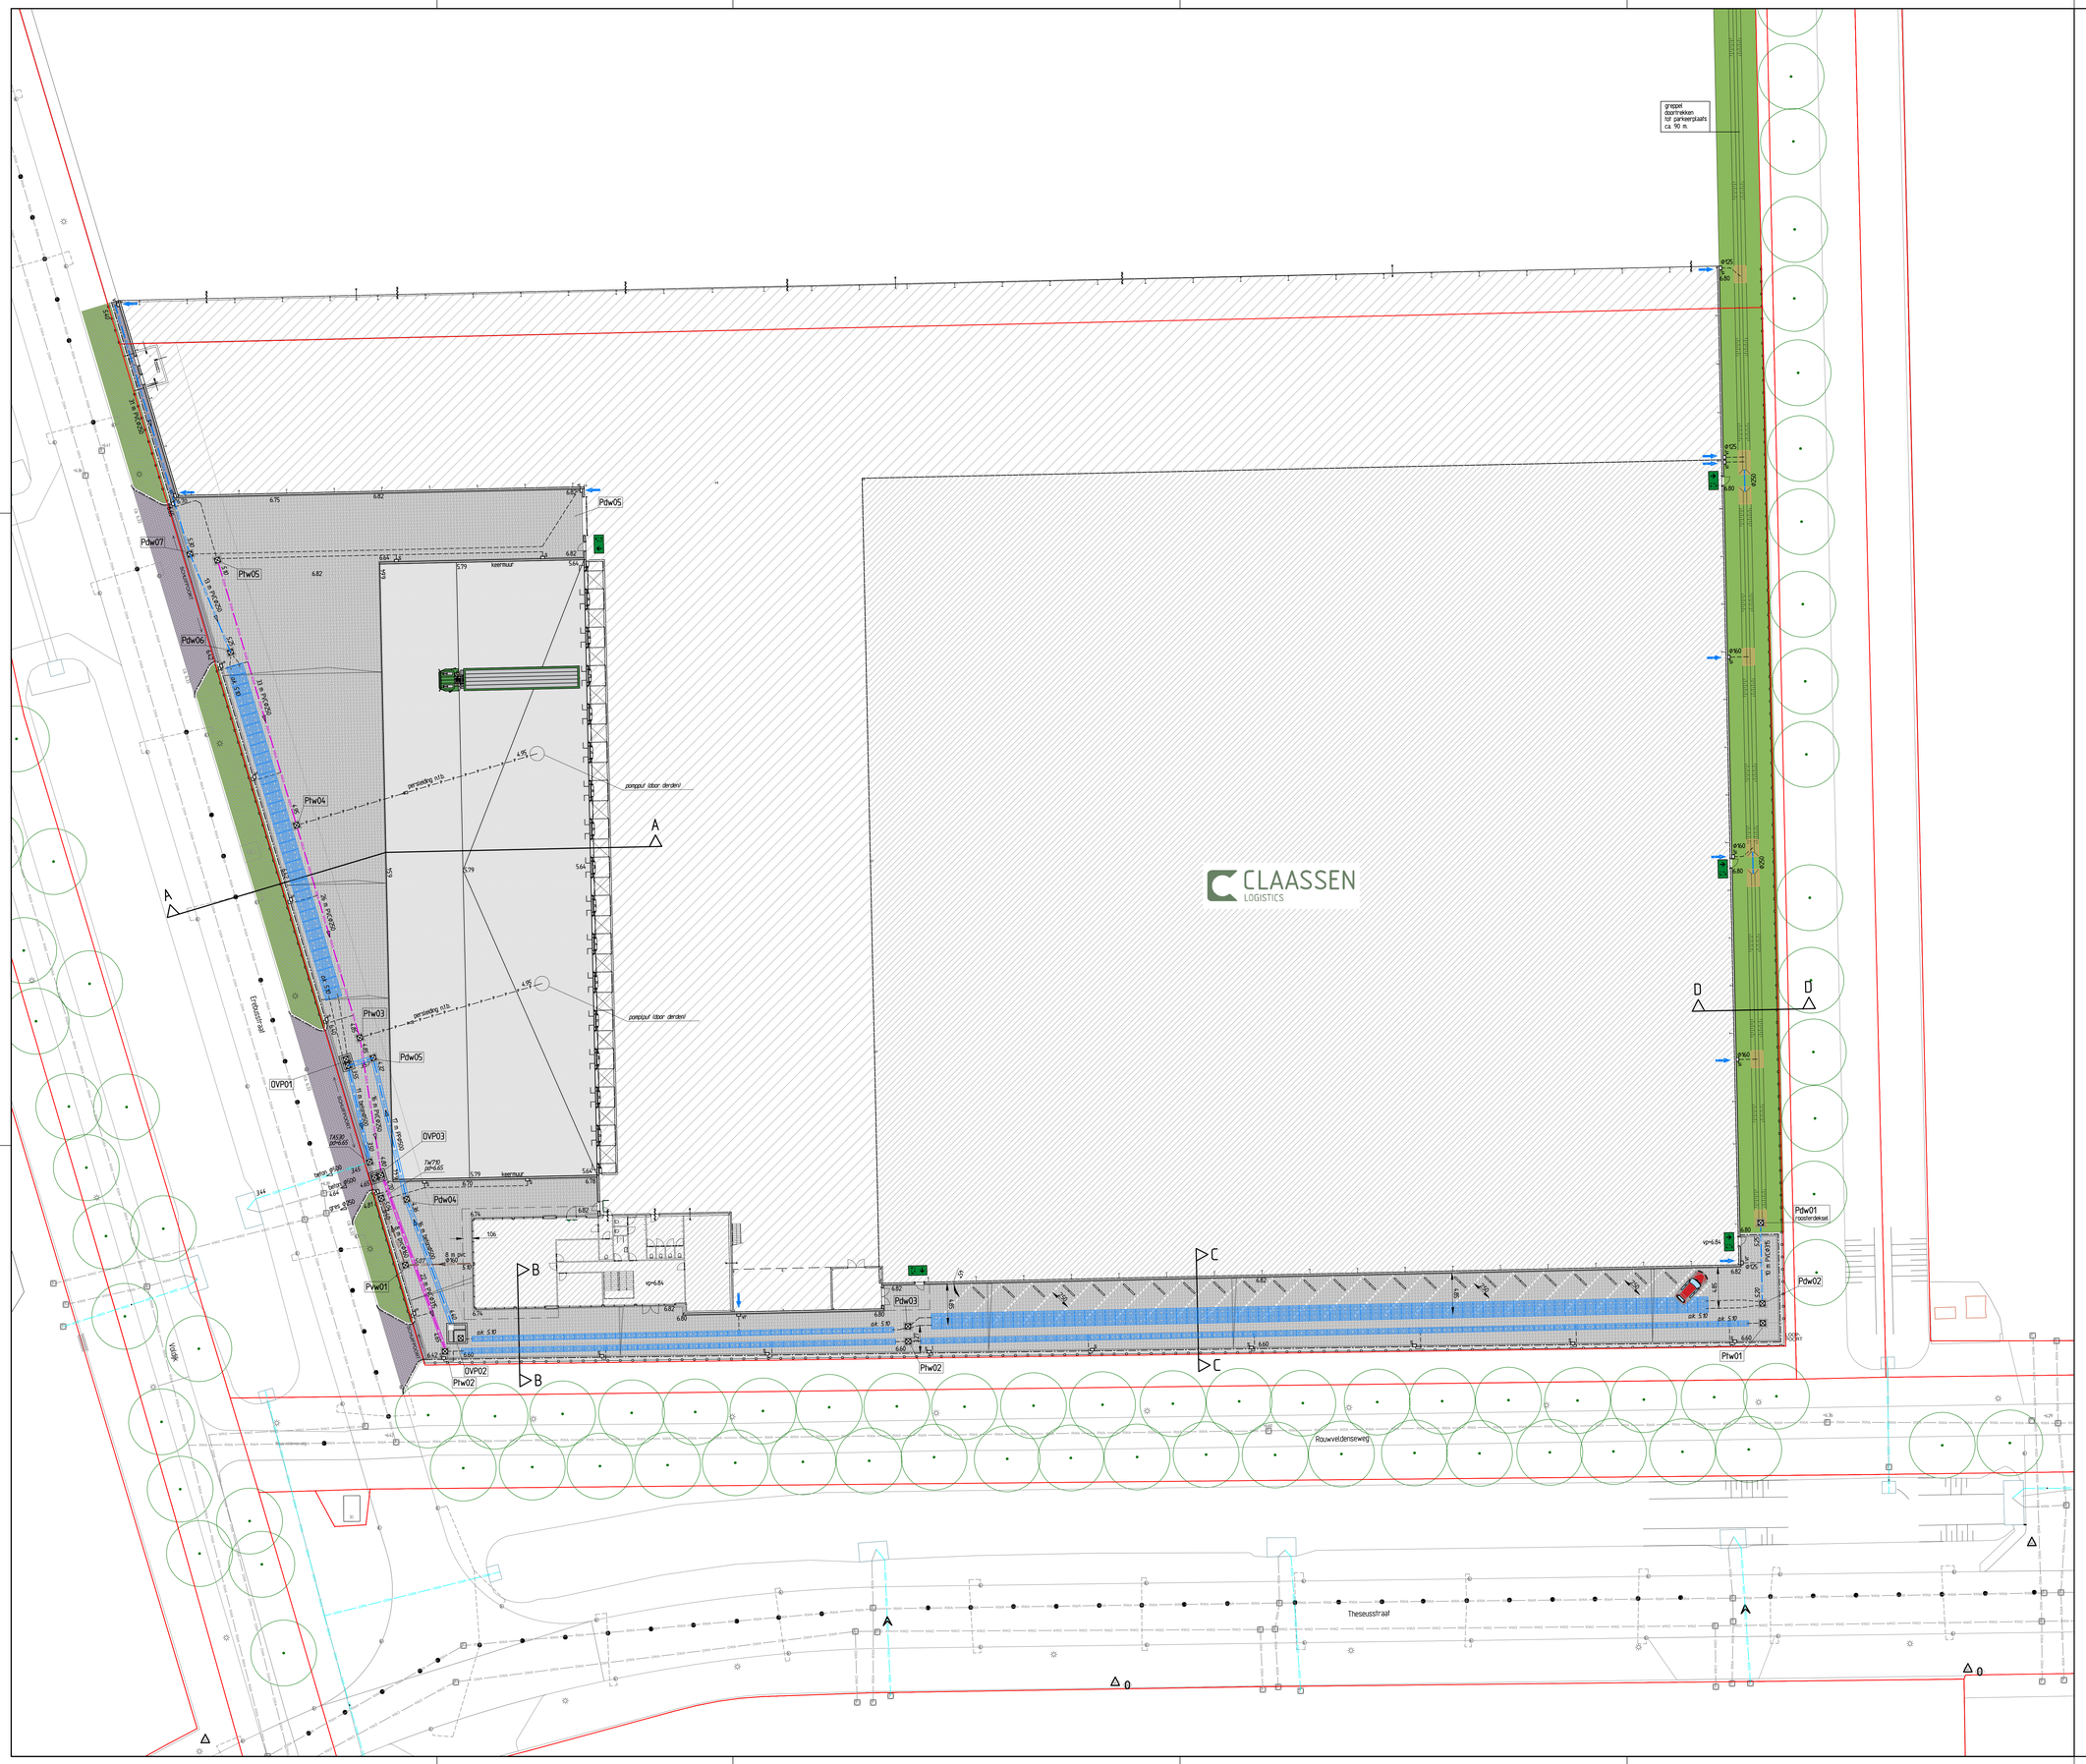

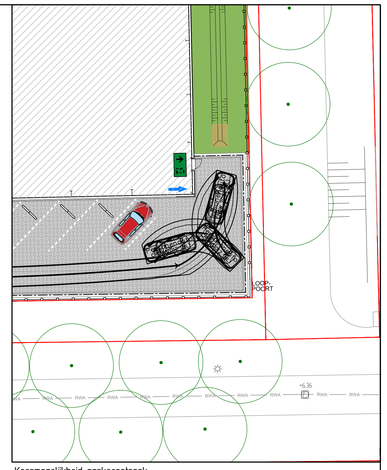

Keermogelijkheid parkeerstrook
schaal 1:200

Legenda

- Eigendomsgrens
- Rijverharding, betonnen H-klinkers, dik 80 mm. kleur grijs
- Betonverharding, Docking, (door derden)
- Inritten, betonstraatstenen KF, dik 80 mm. kleur grijs, in keperverband
- Vakindeling, strooiklinkers kleur wit
- Infiltratiegreppel, gras / uitstroomvoorziening van grasbetonstenen
- Stootbanden - 200x200 eenzijdig afgeronde kop - kleur grijs
- Trottoirband - 180/200x250 mm
- Kantlaag - 2 strekken betonstraatstenen kf kleur grijs
- Rioleringsput - 800x800 mm
- Pdw02 Putnummer
- Riolering RWA - (dakwater)
- Riolering DWA - pvc Φ 160 mm.
- Riolering RWA - (terreinwater)
- Persleiding - diameter nader te bepalen
- 23 m betonΦ400 Stroomrichting riolering incl. materiaal en diameter
- 5.10 / o.k. +5.10 BOB nieuwe riolering / onderkant infiltratievoorziening
- Kolkaansluitingen - pvc Ø125 mm - grijs
- Infiltratievoorziening - Rockflow steenwol elementen - 1200x1000x150 mm
- SK Straatkolk
- VT Drijfastput Vacurain - door installateur
- Bestaande rioleringsput
- 6.80 Nieuwe hoogte
- +6.65 Bestaande hoogte
- Nieuwbouw
- Afrastering - hoogte 2.00 m
- Afschotrichting
- Bestaande boom

RAinfra
advies- & ingenieursbureau

RA infra BV
Dalderhaag 13
6136 KM Sittard
Telefoon: 046-4000 400
www.rainfra.nl

Opdrachtgever:	Valeres Industriebouw BV				
Project:	Claassen Logistics, Tilburg Afwateringsontwerp Situatie				
Getekend	MCo	dd.	11-12-2019	Schaal: 1:250	Projectnr.: 19362.1
Revisie:	A	dd.	19-12-2019	Formaat: A0	Blad: 1 van 1
Status:	concept	Gec.	BGr	Gecontr.	WLa

Tekeningnr.: 19362.1 0WT01

Dir.: PVE Bouwtechniek