



FILTERCONSTRUCTIE

Voorraanzicht, schaal 1:25

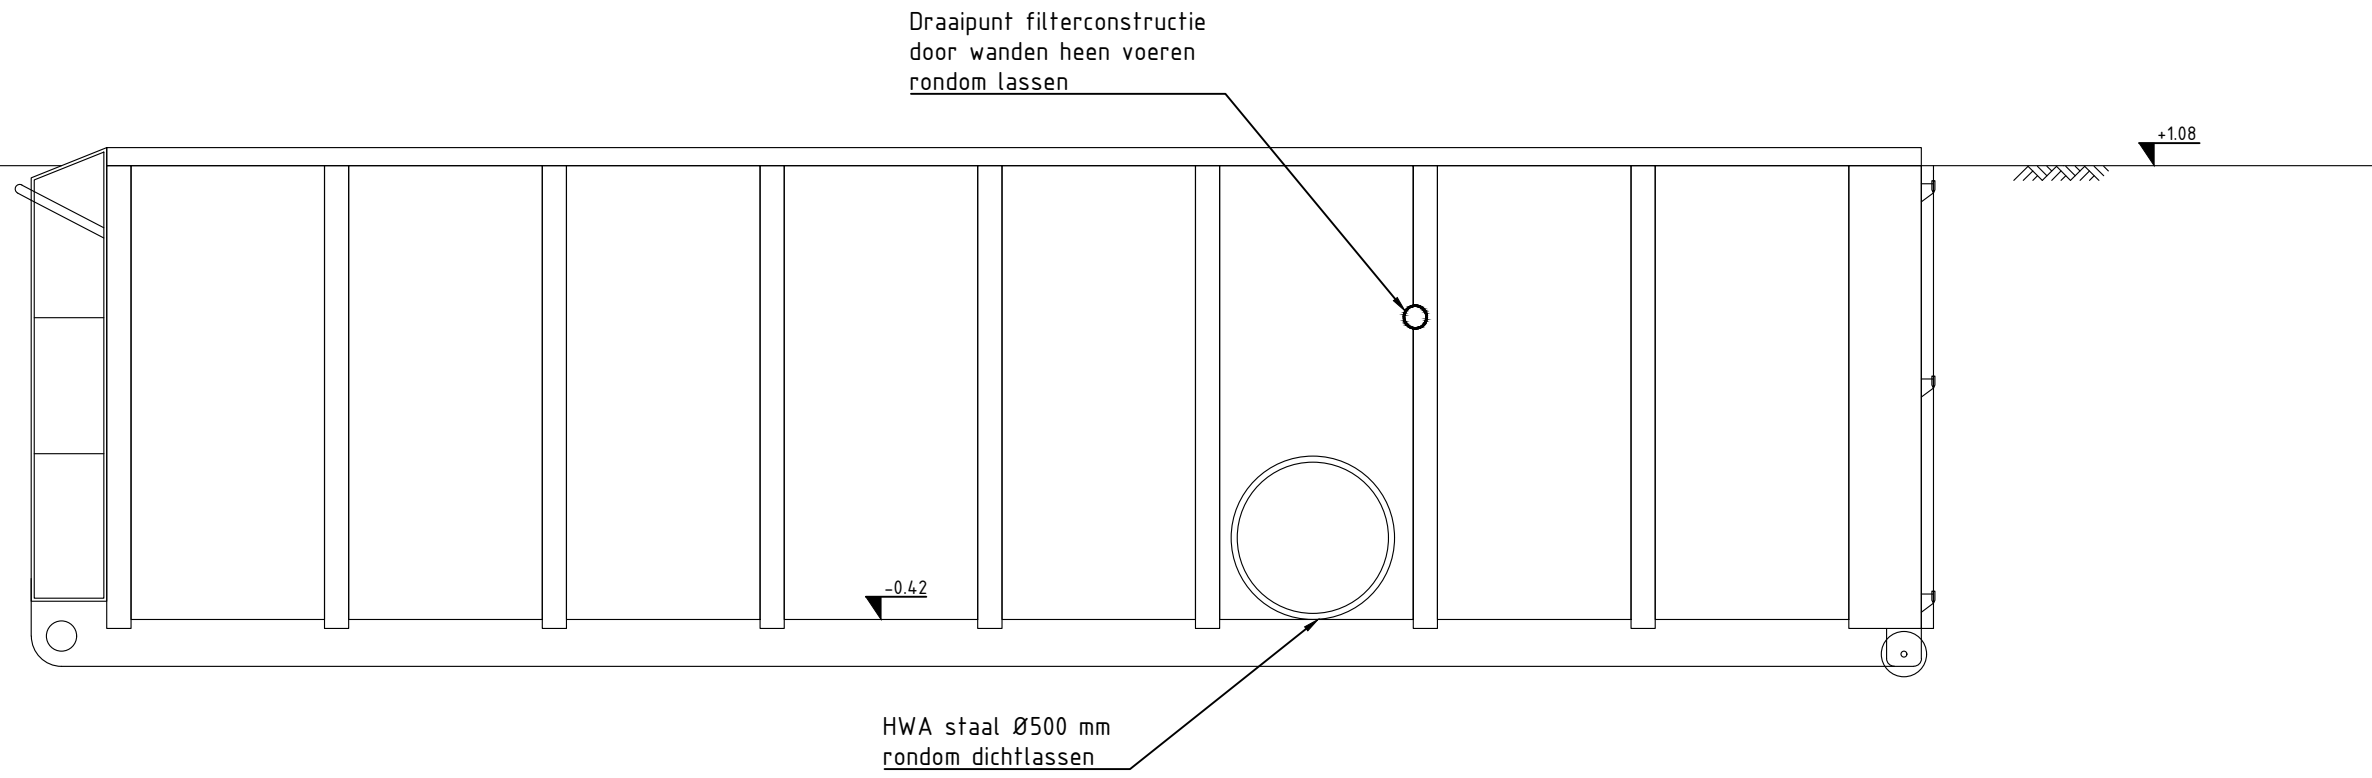


DETAIL CONTAINER

Dwarsdoorsnede, schaal 1:25

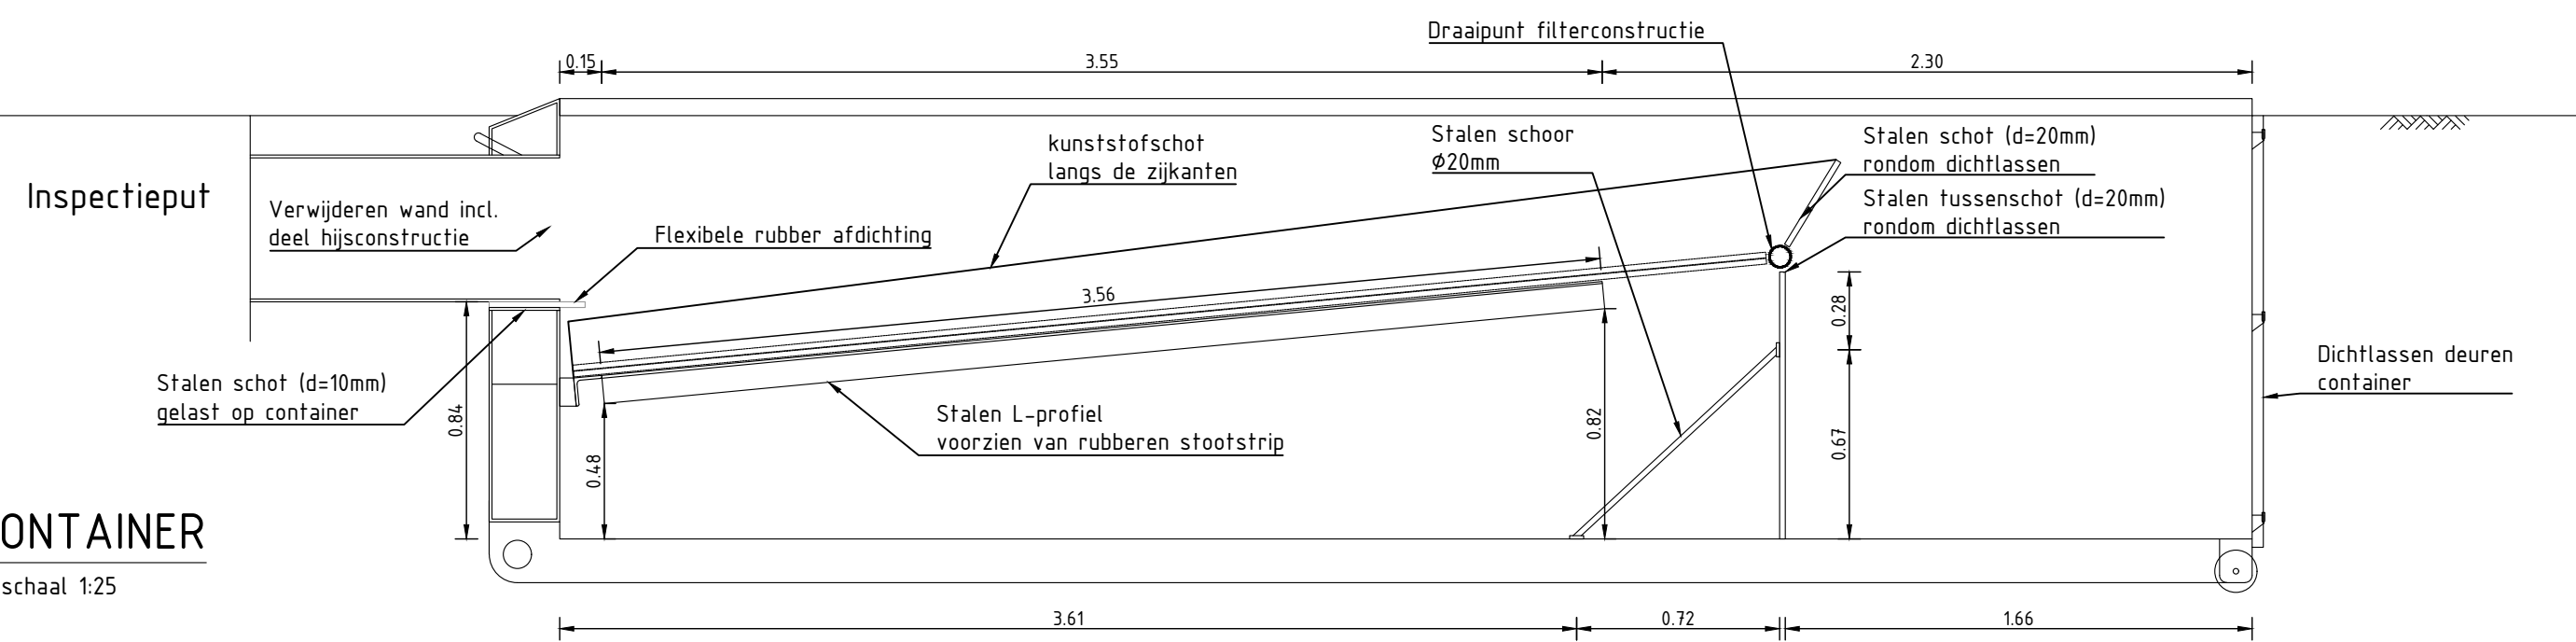


FILTERCONSTRUCTIE

Dwarsdoorsnede, schaal 1:25

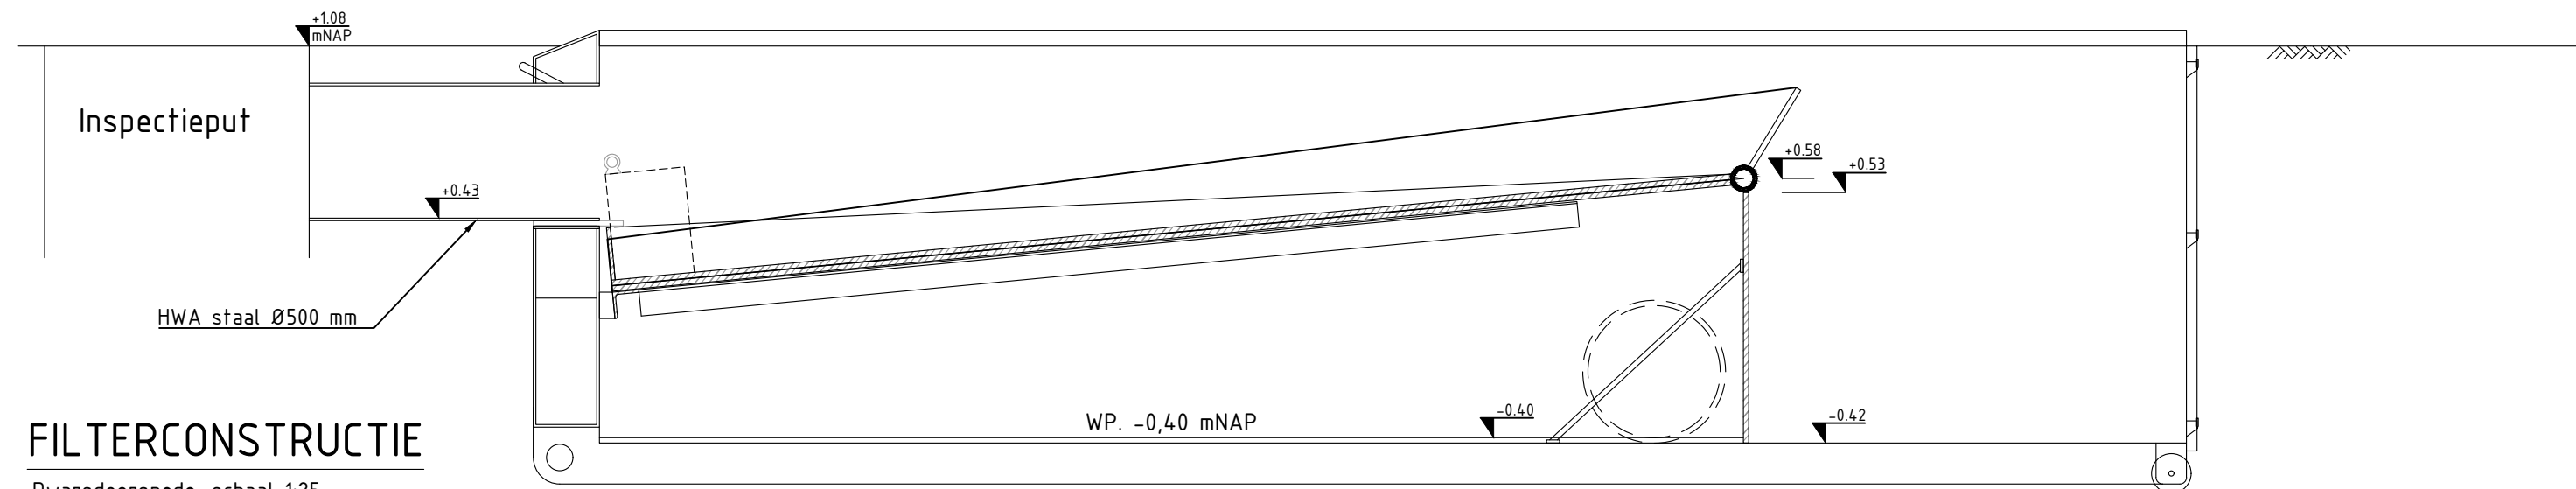


DETAIL CONTAINER

Bovenaanzicht, schaal 1:25

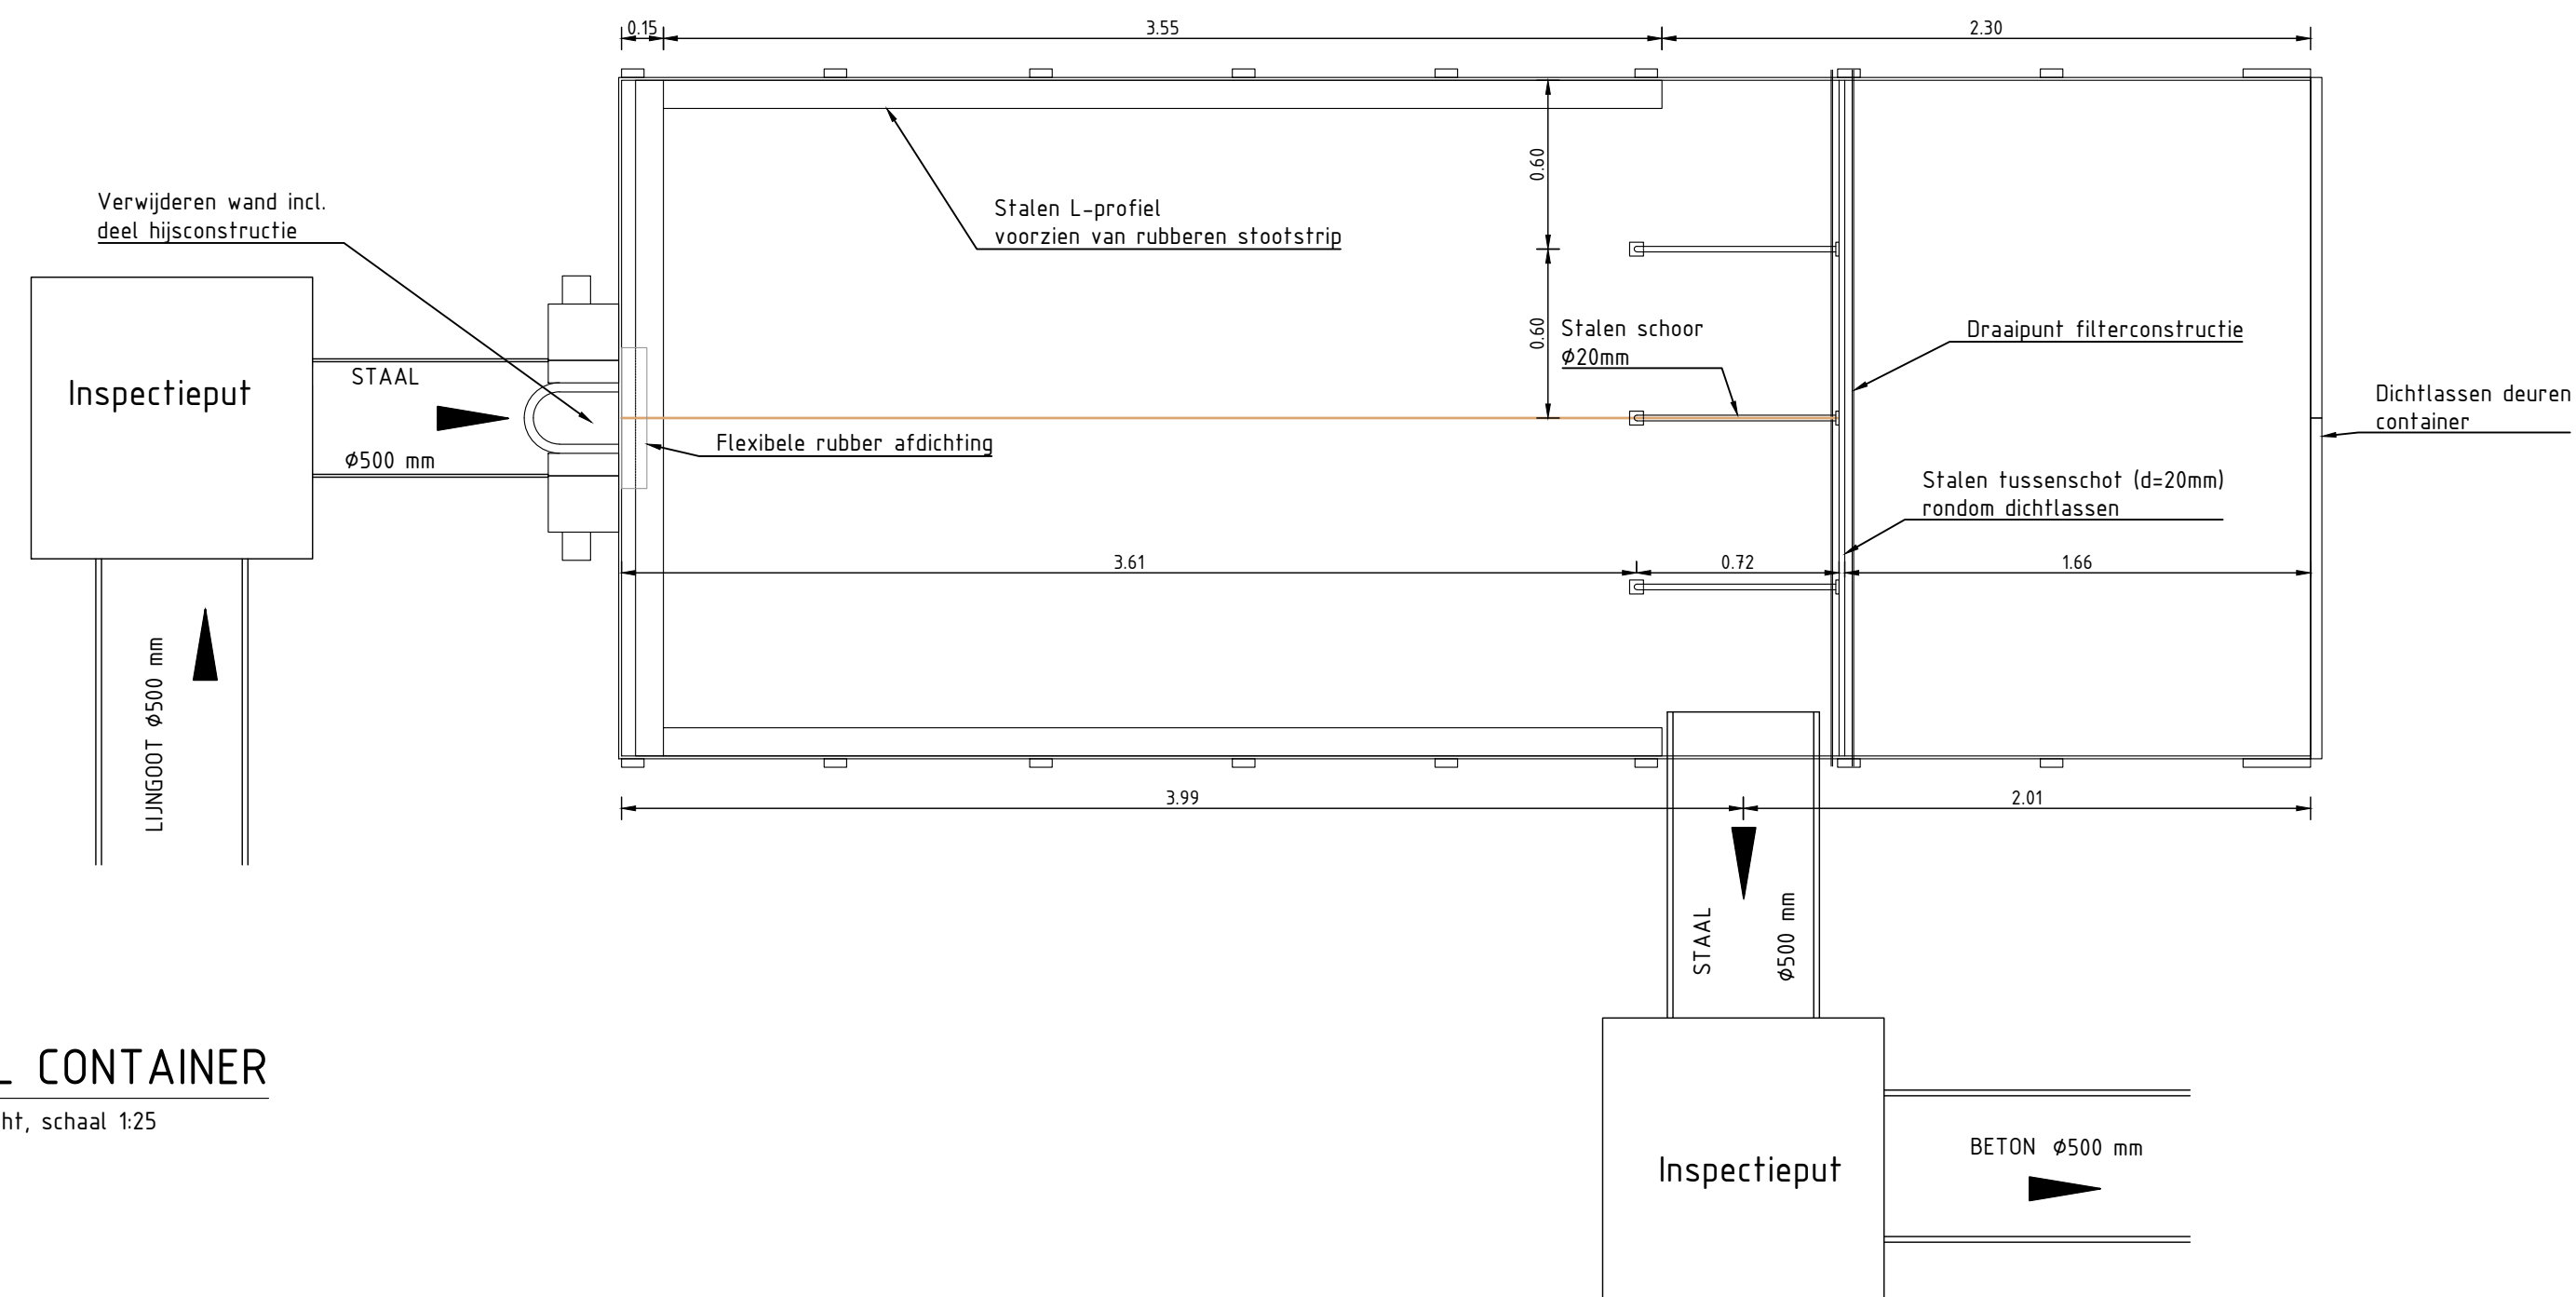


FILTERCONSTRUCTIE SCHOONMAKEN

Dwarsdoorsnede, schaal 1:25

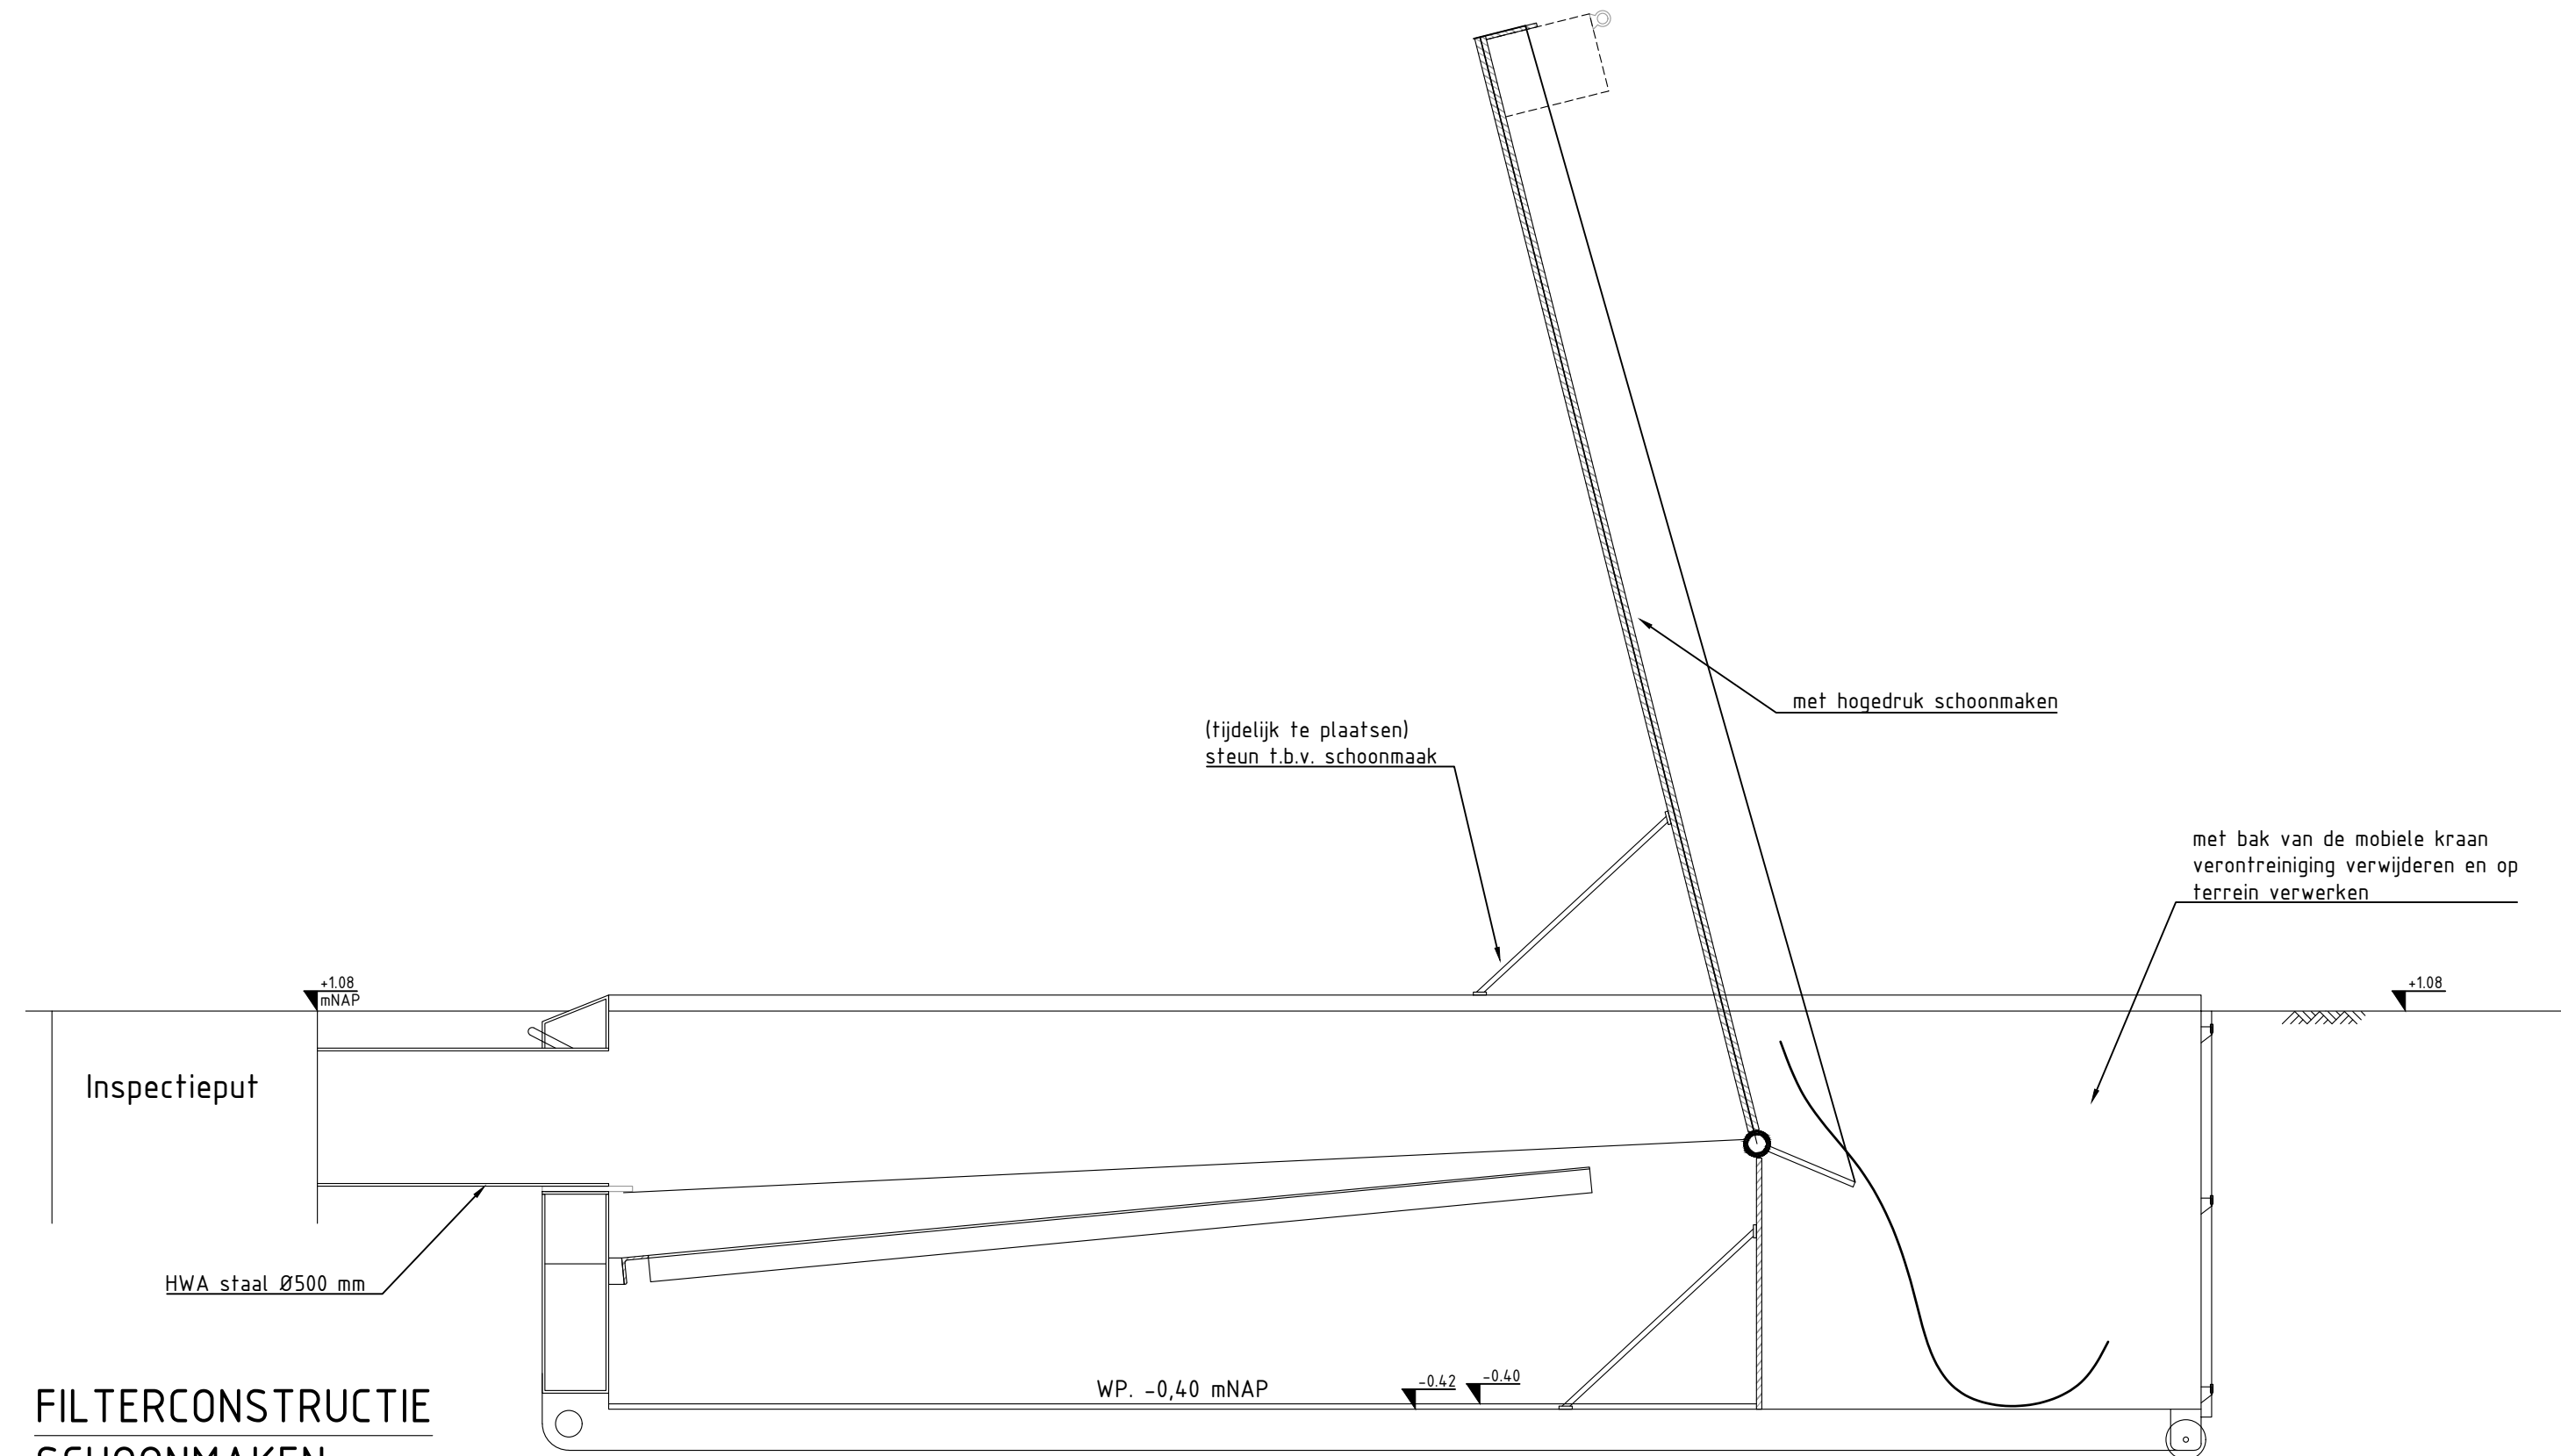


DETAIL FILTERPLATEN

Bovenaanzicht, schaal 1:25

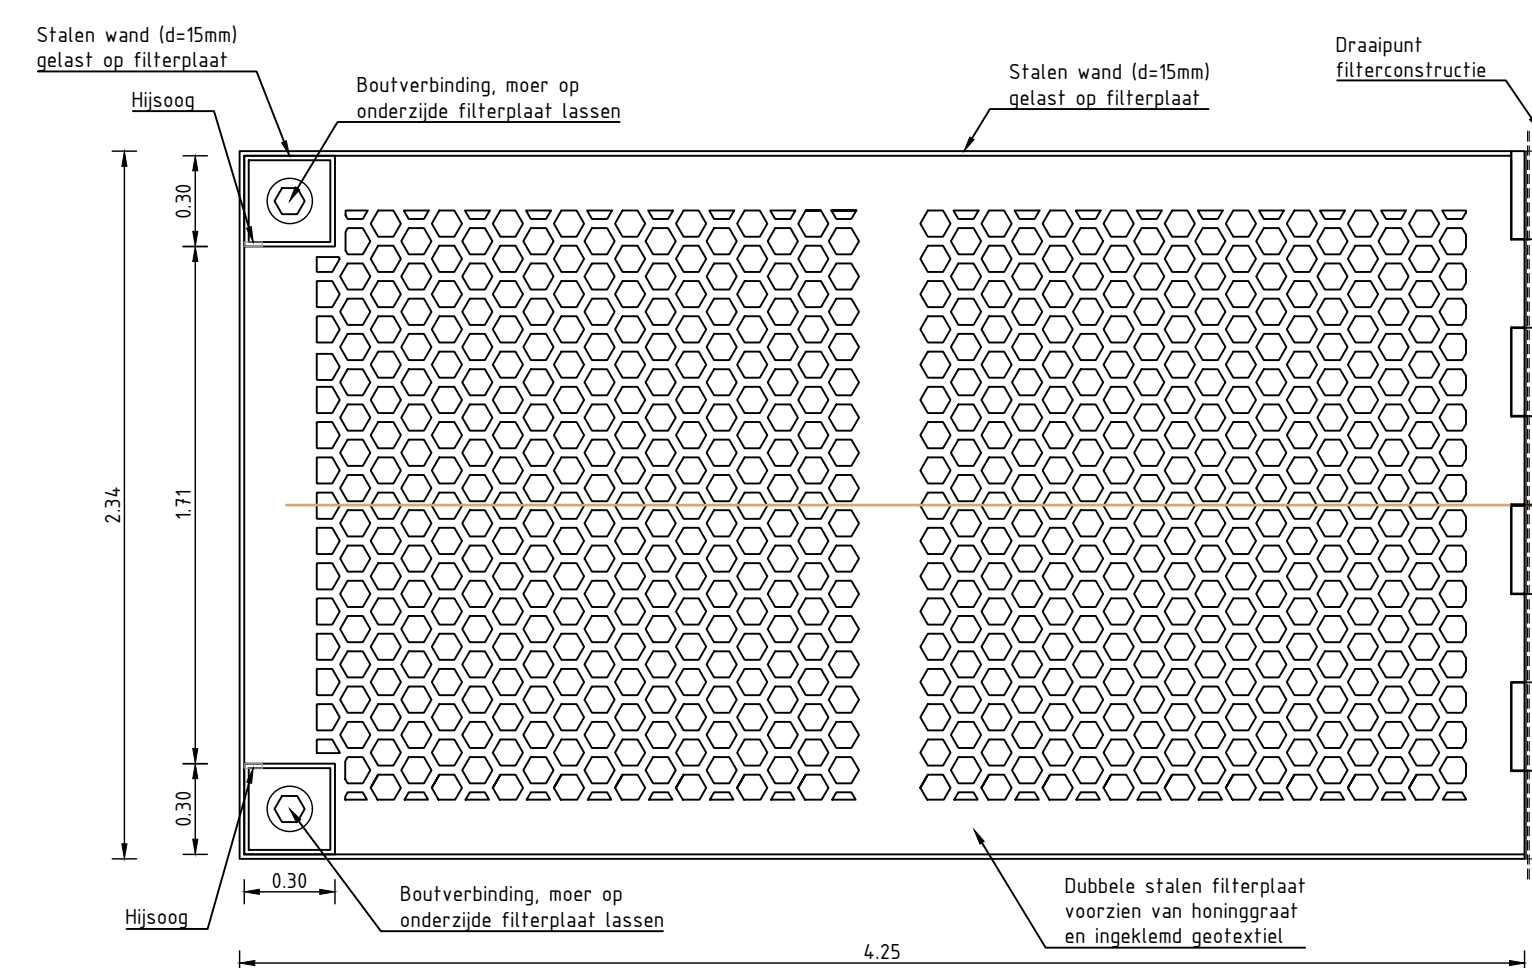

Maatvoering in meters
Hoogtematen in meters t.o.v. N.A.P.
Materiaalmaten in millimeters

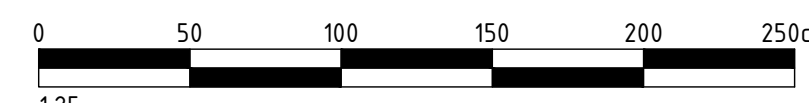

4.0	17-09-2019	Waterpeil, maaiveldniveau filtersysteem	JBA	RSUE	RHO
3.0	22-08-2019	Container en filter verder gedetailleerd	TTES	RSUE	RSUE
2.0	24-07-2019	Bovenbouw en talud vervallen	TTES	RHO	RHO
1.0	05-07-2019	Eerste uitgifte	JBAL	RSUE	RHO
Nr:	Datum:	Omschrijving	Getek.	Confr.	Geaut.



Vestiging Scharwoude
Postbus 58
1633 ZH Avenhorn
Scharwoude 9
1634 EA Scharwoude
Tel. 0229 547850
Fax. 0229 547851
Internet www.unihorn.nl
E-mail info@unihorn.nl

Opdrachtgever : GBN ARTIFICIAL GRASS RECYCLING BV

Project : SANTORINIWEG AMSTERDAM

Onderwerp : SCHETSONTWERP FILTERSISTEEM
DETAIL EN DOORSNEDE
VERGUNNINGSAANVRAAG

Projectnummer: 458866-01	Tekeningnummer: 2D-VRG-22001	Besteknummer: -	Schaal: 1:25	Formaat: A1	Blad: 01	Van: 01	Documenttype: TEKENING	Status: CONCEPT
Getekend door: J. BALKE	Gecontroleerd door: R. SUETERS	Geautoriseerd door: R. HOFLAND	Eerste uitgifte: 05-07-2019	Documentnummer: 458866-01-2D-VRG-22001				

DETAIL FILTERPLATEN

Dwarsdoorsnede, schaal 1:20

