


TERREININRICHTINGSTEKENING SLOOPWERK

O200017-Nieuwegein IJsselsteinseweg 77

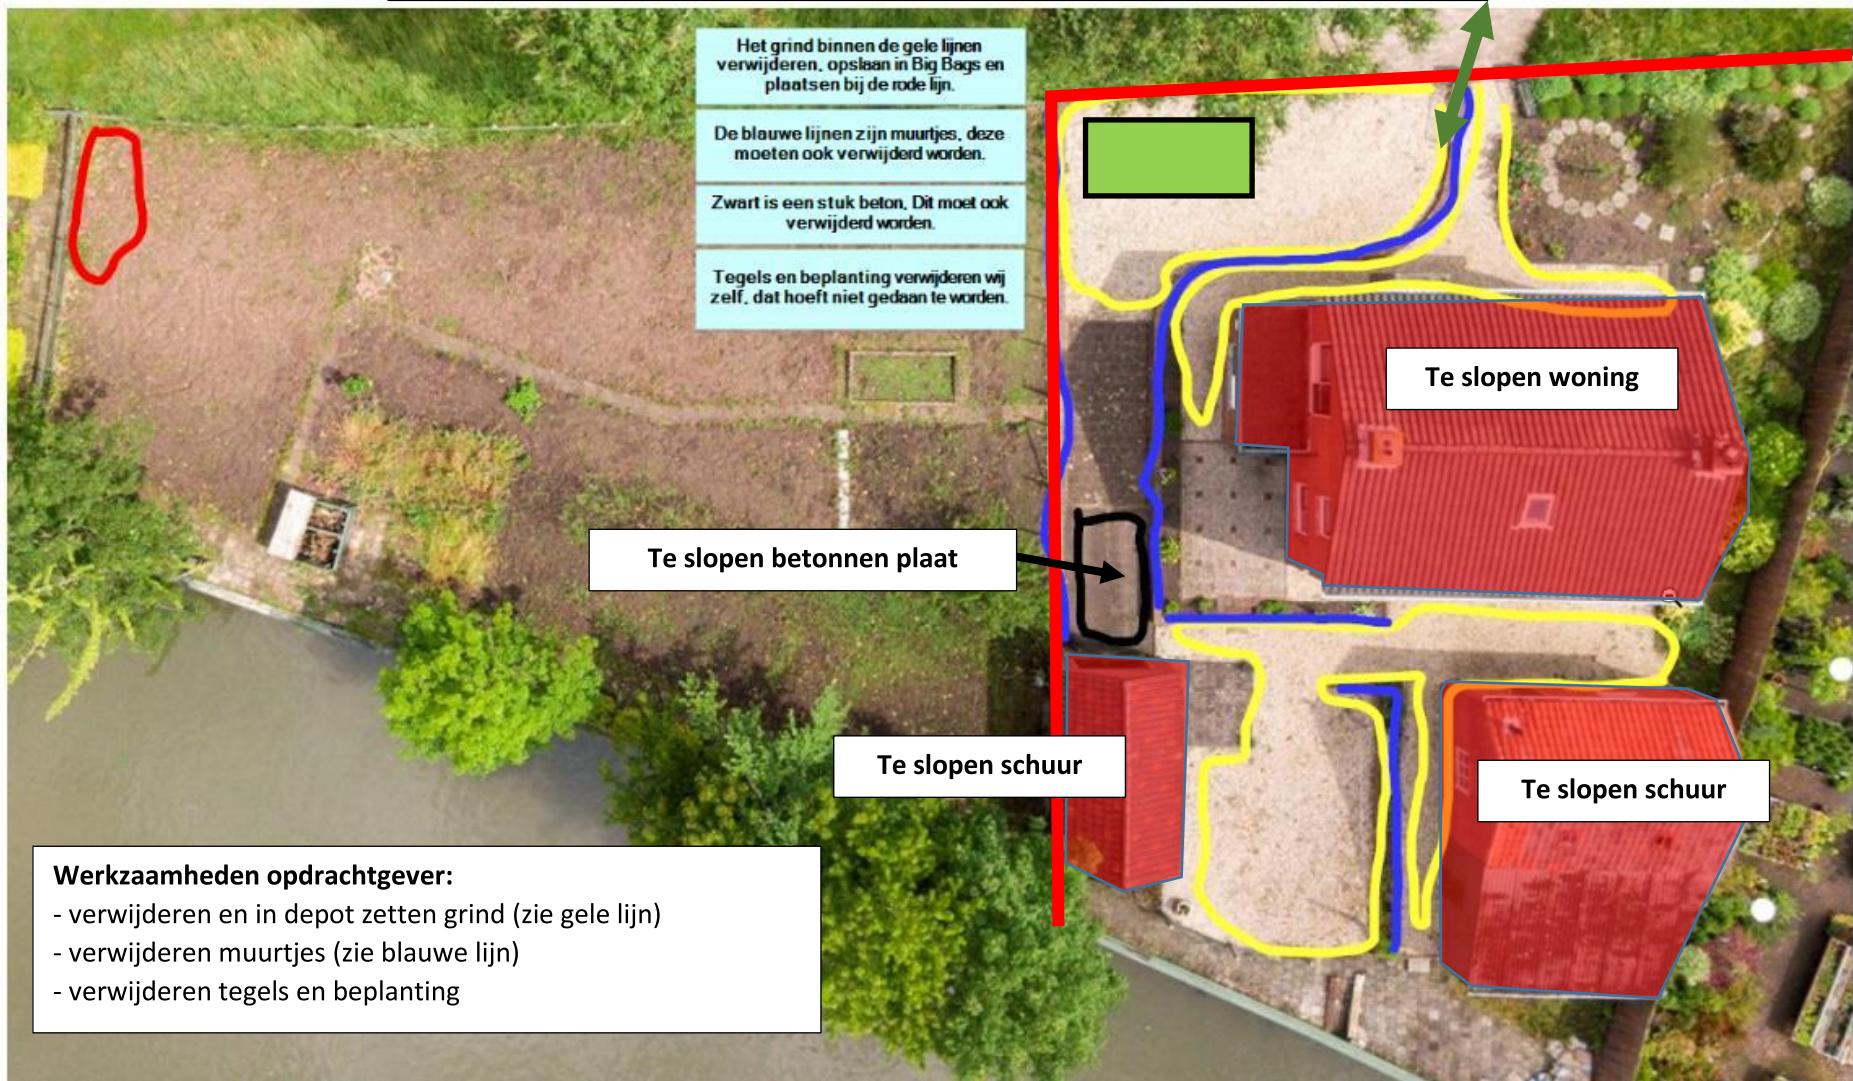

Werkzaamheden opdrachtgever:

- verwijderen en in depot zetten grind (zie gele lijn)
- verwijderen muurtjes (zie blauwe lijn)
- verwijderen tegels en beplanting



Schaftkeet



In- en uitrit werkterrein



Bouwhekken