

FIER

ARCHITECTEN

OPDRACHTGEVER:

BKO bv
Postbus 8029
8710 AA Ede

PROJECT:

11 appartementen
Veldkampstraat Voorthuizen

GETEKEND:

EJV

DATUM:

22-03-2019

SCHAAL:

1:5

GEWIJZIGD:

TEKENING:

principe details
Definitief ontwerp

PROJECTNR:

15-056

TEK.NR:

DO-21

NIEUWSTRAAT 9, 3861 AJ NIJKERK | 033 - 24 711 20
CONTACT@FIERARCHITECTEN.NL | FIERARCHITECTEN.NL

H:\TEKASD\2015\15056kol\Tekening\2_VO\Revit\15056kol_DO.rvt

Behoort bij besluit van
Omgevingsdienst
De Vallei
Kenmerk: 2019W0934
Datum: 26-03-2020






FIOR
ARCHITECTEN

Behoort bij besluit van
Omgevingsdienst
De Vallei
Kenmerk: 2019W0934
Datum: 26-03-2020


1:100


H:\TEKASD\2015\15056kol\Tekening\2_VO\Revit\15056kol_DO.rvt

15-056
DO-21-00

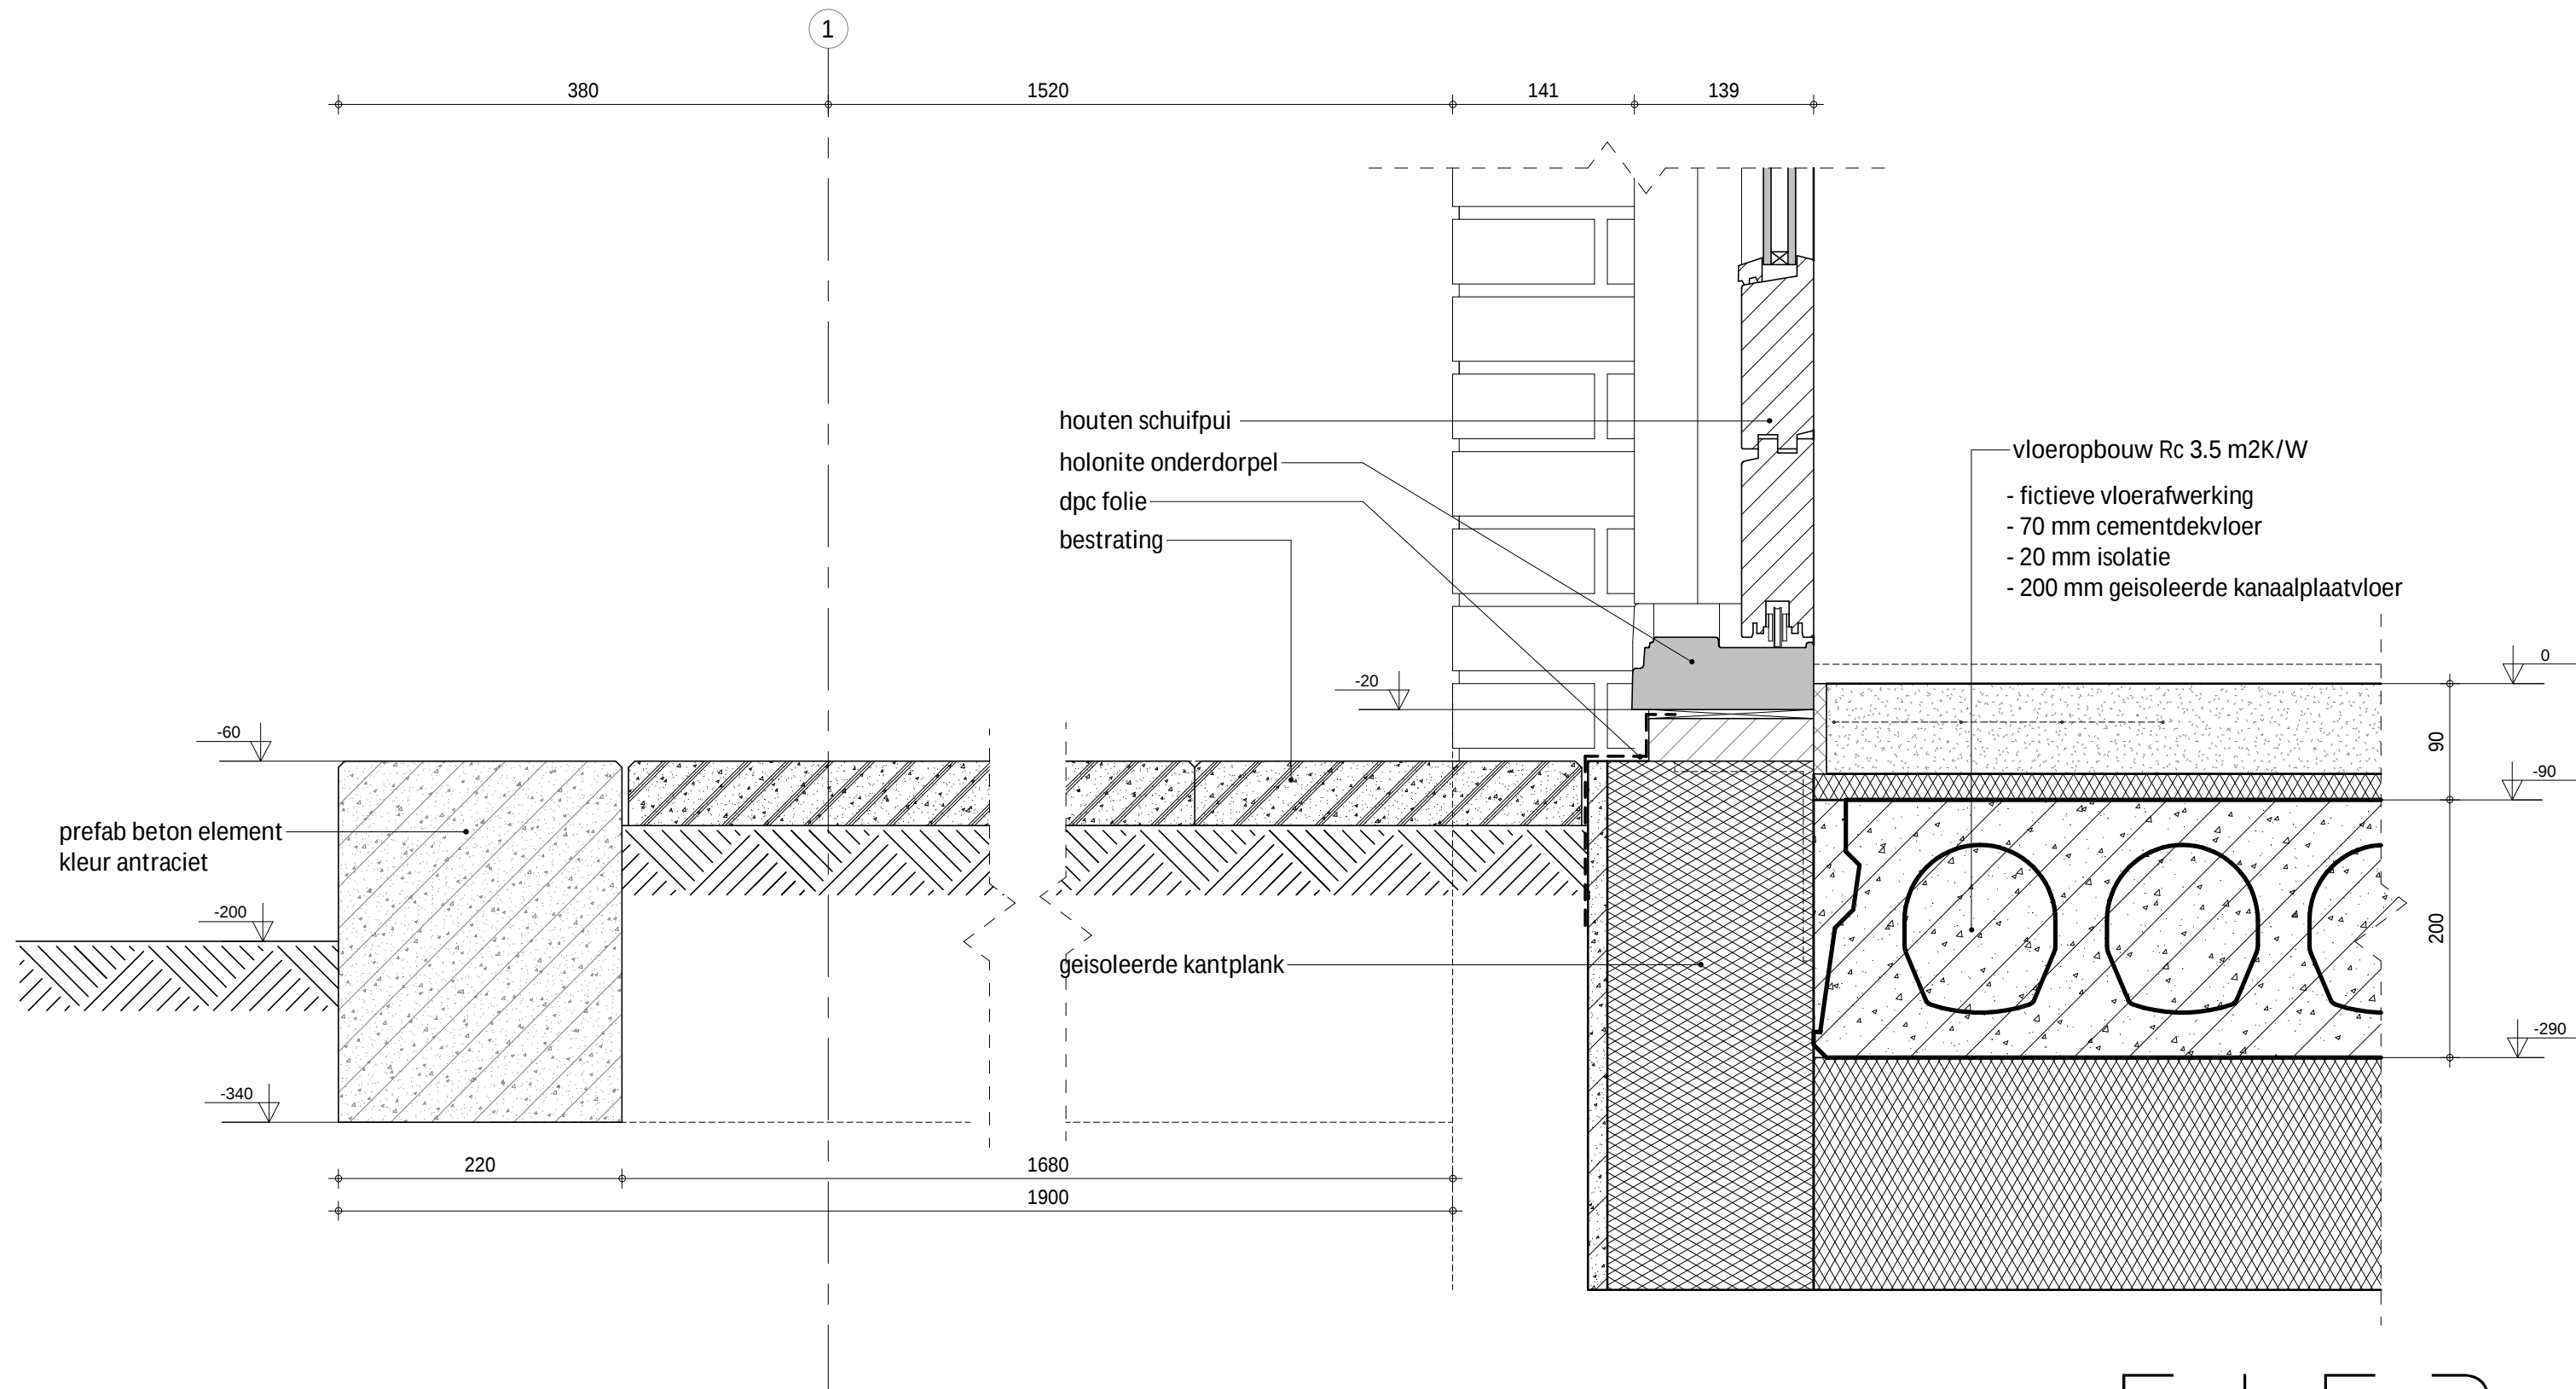

FIER
ARCHITECTEN

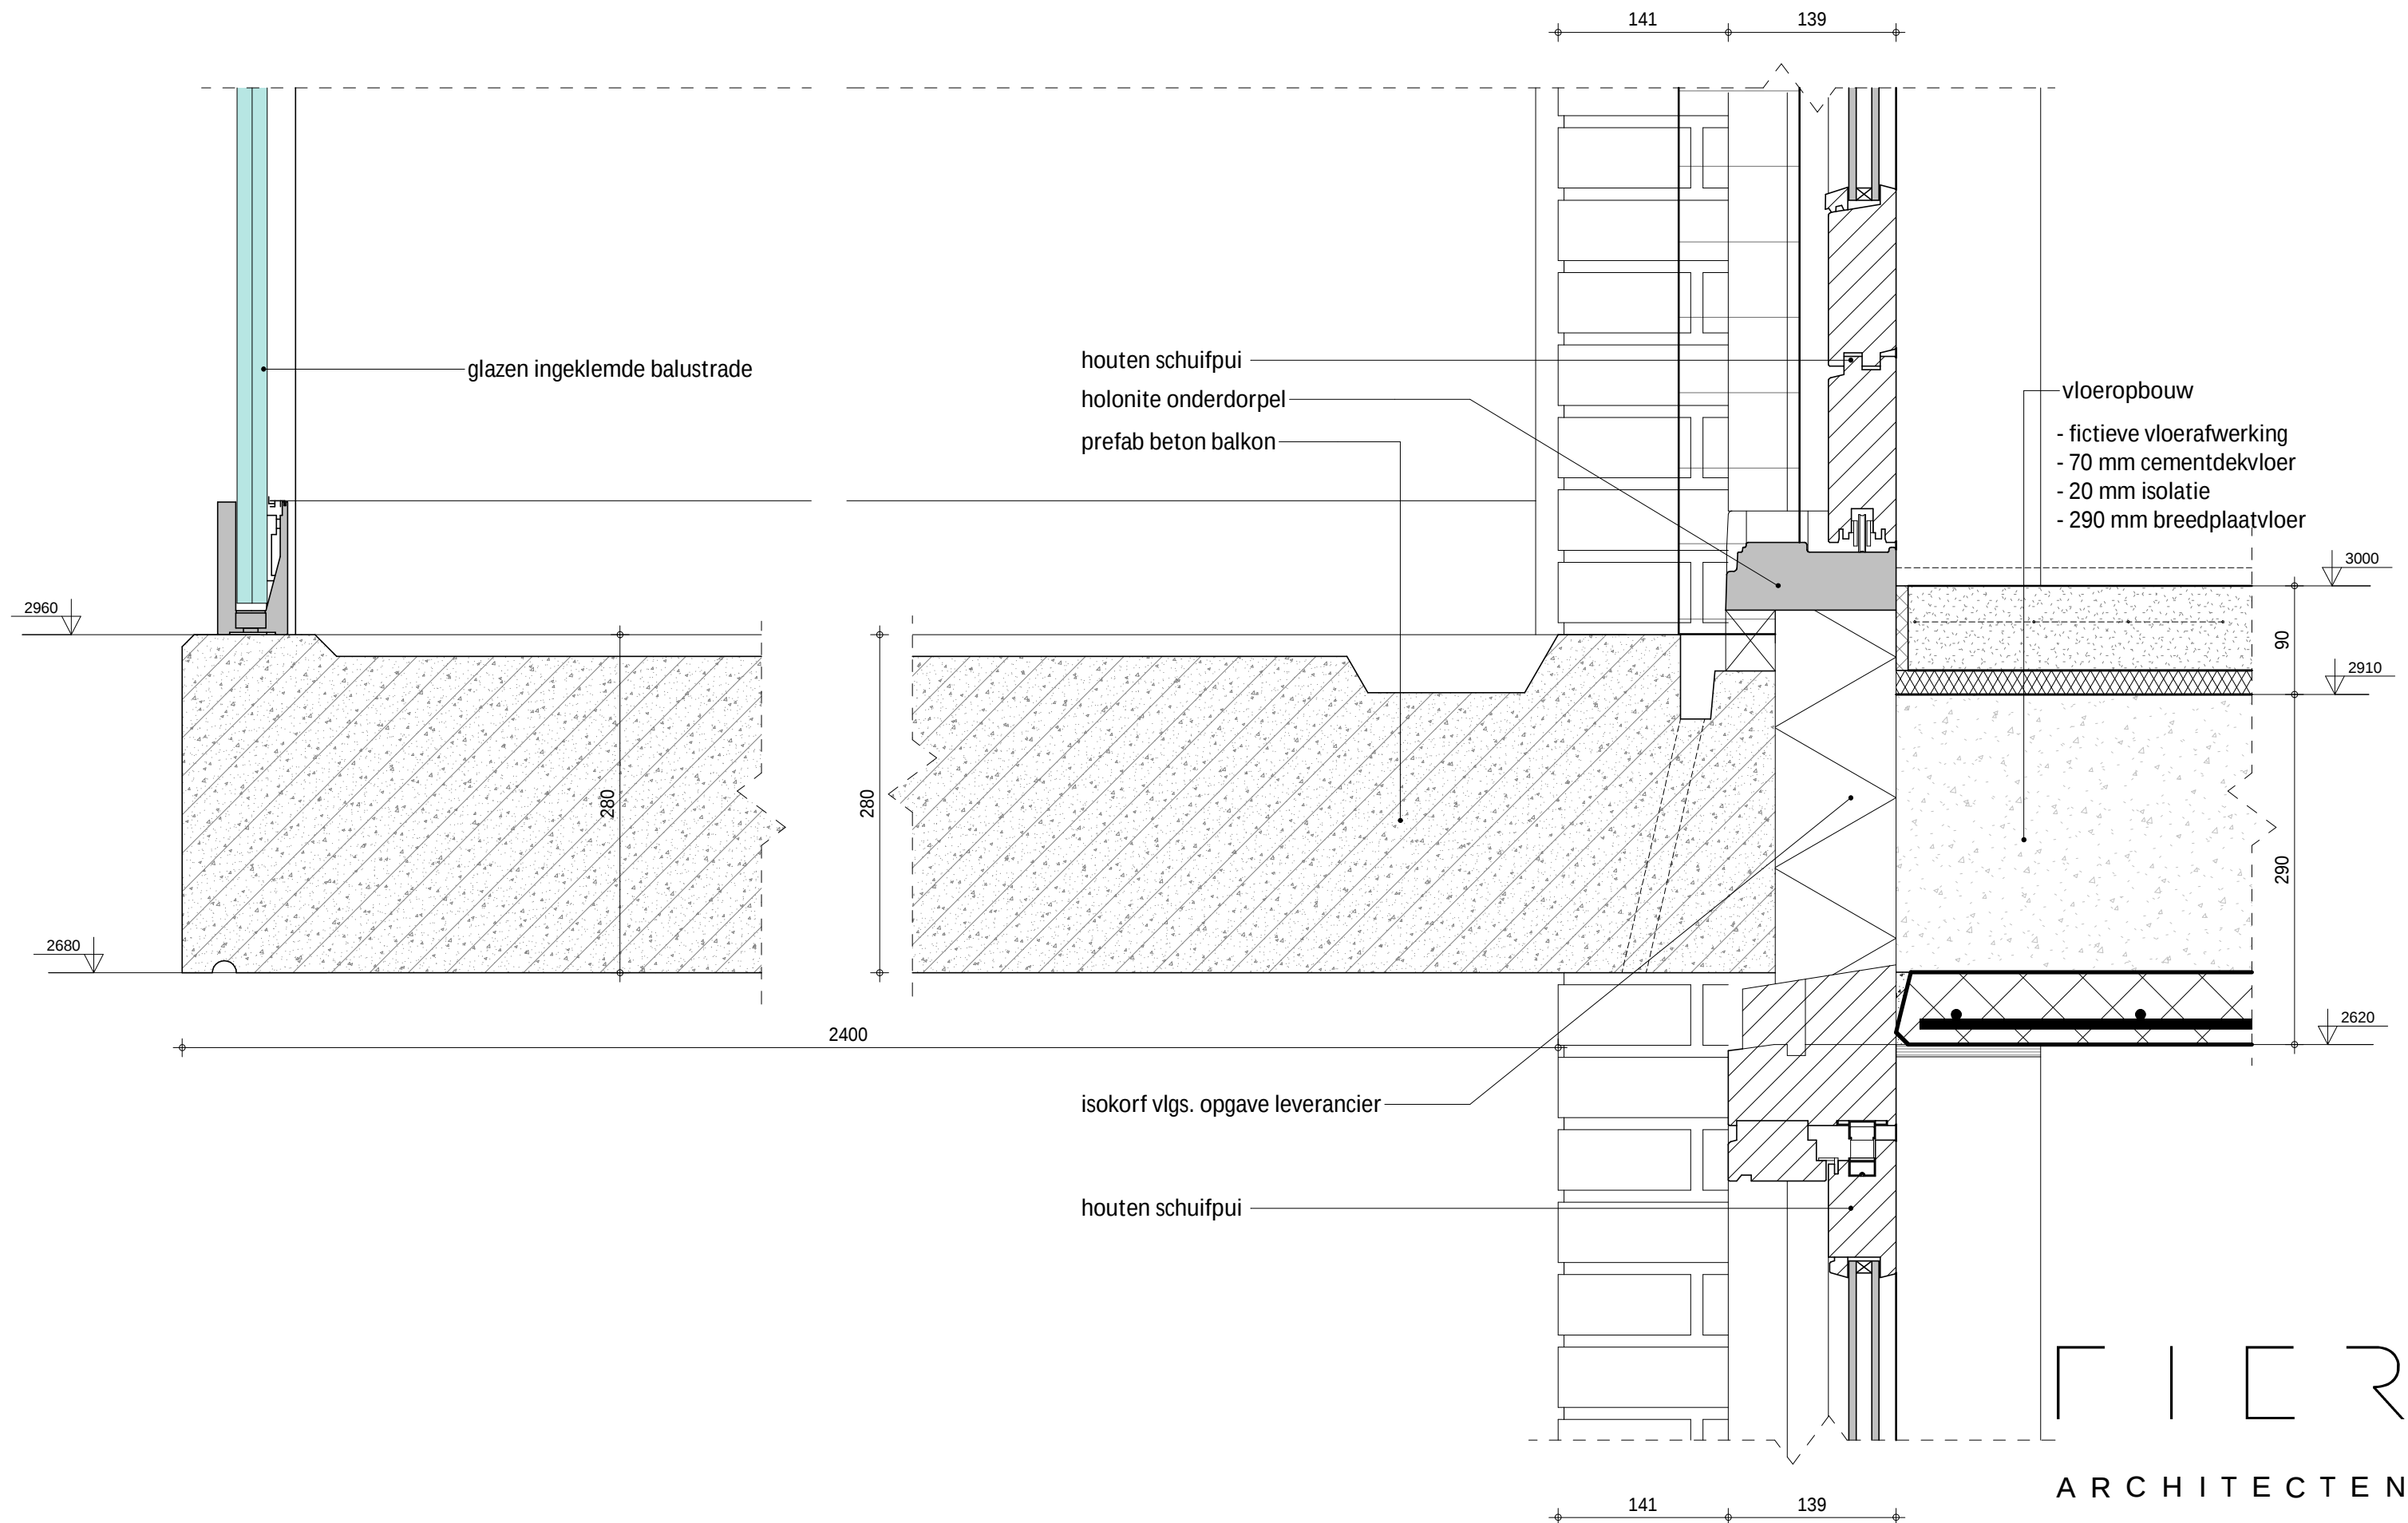

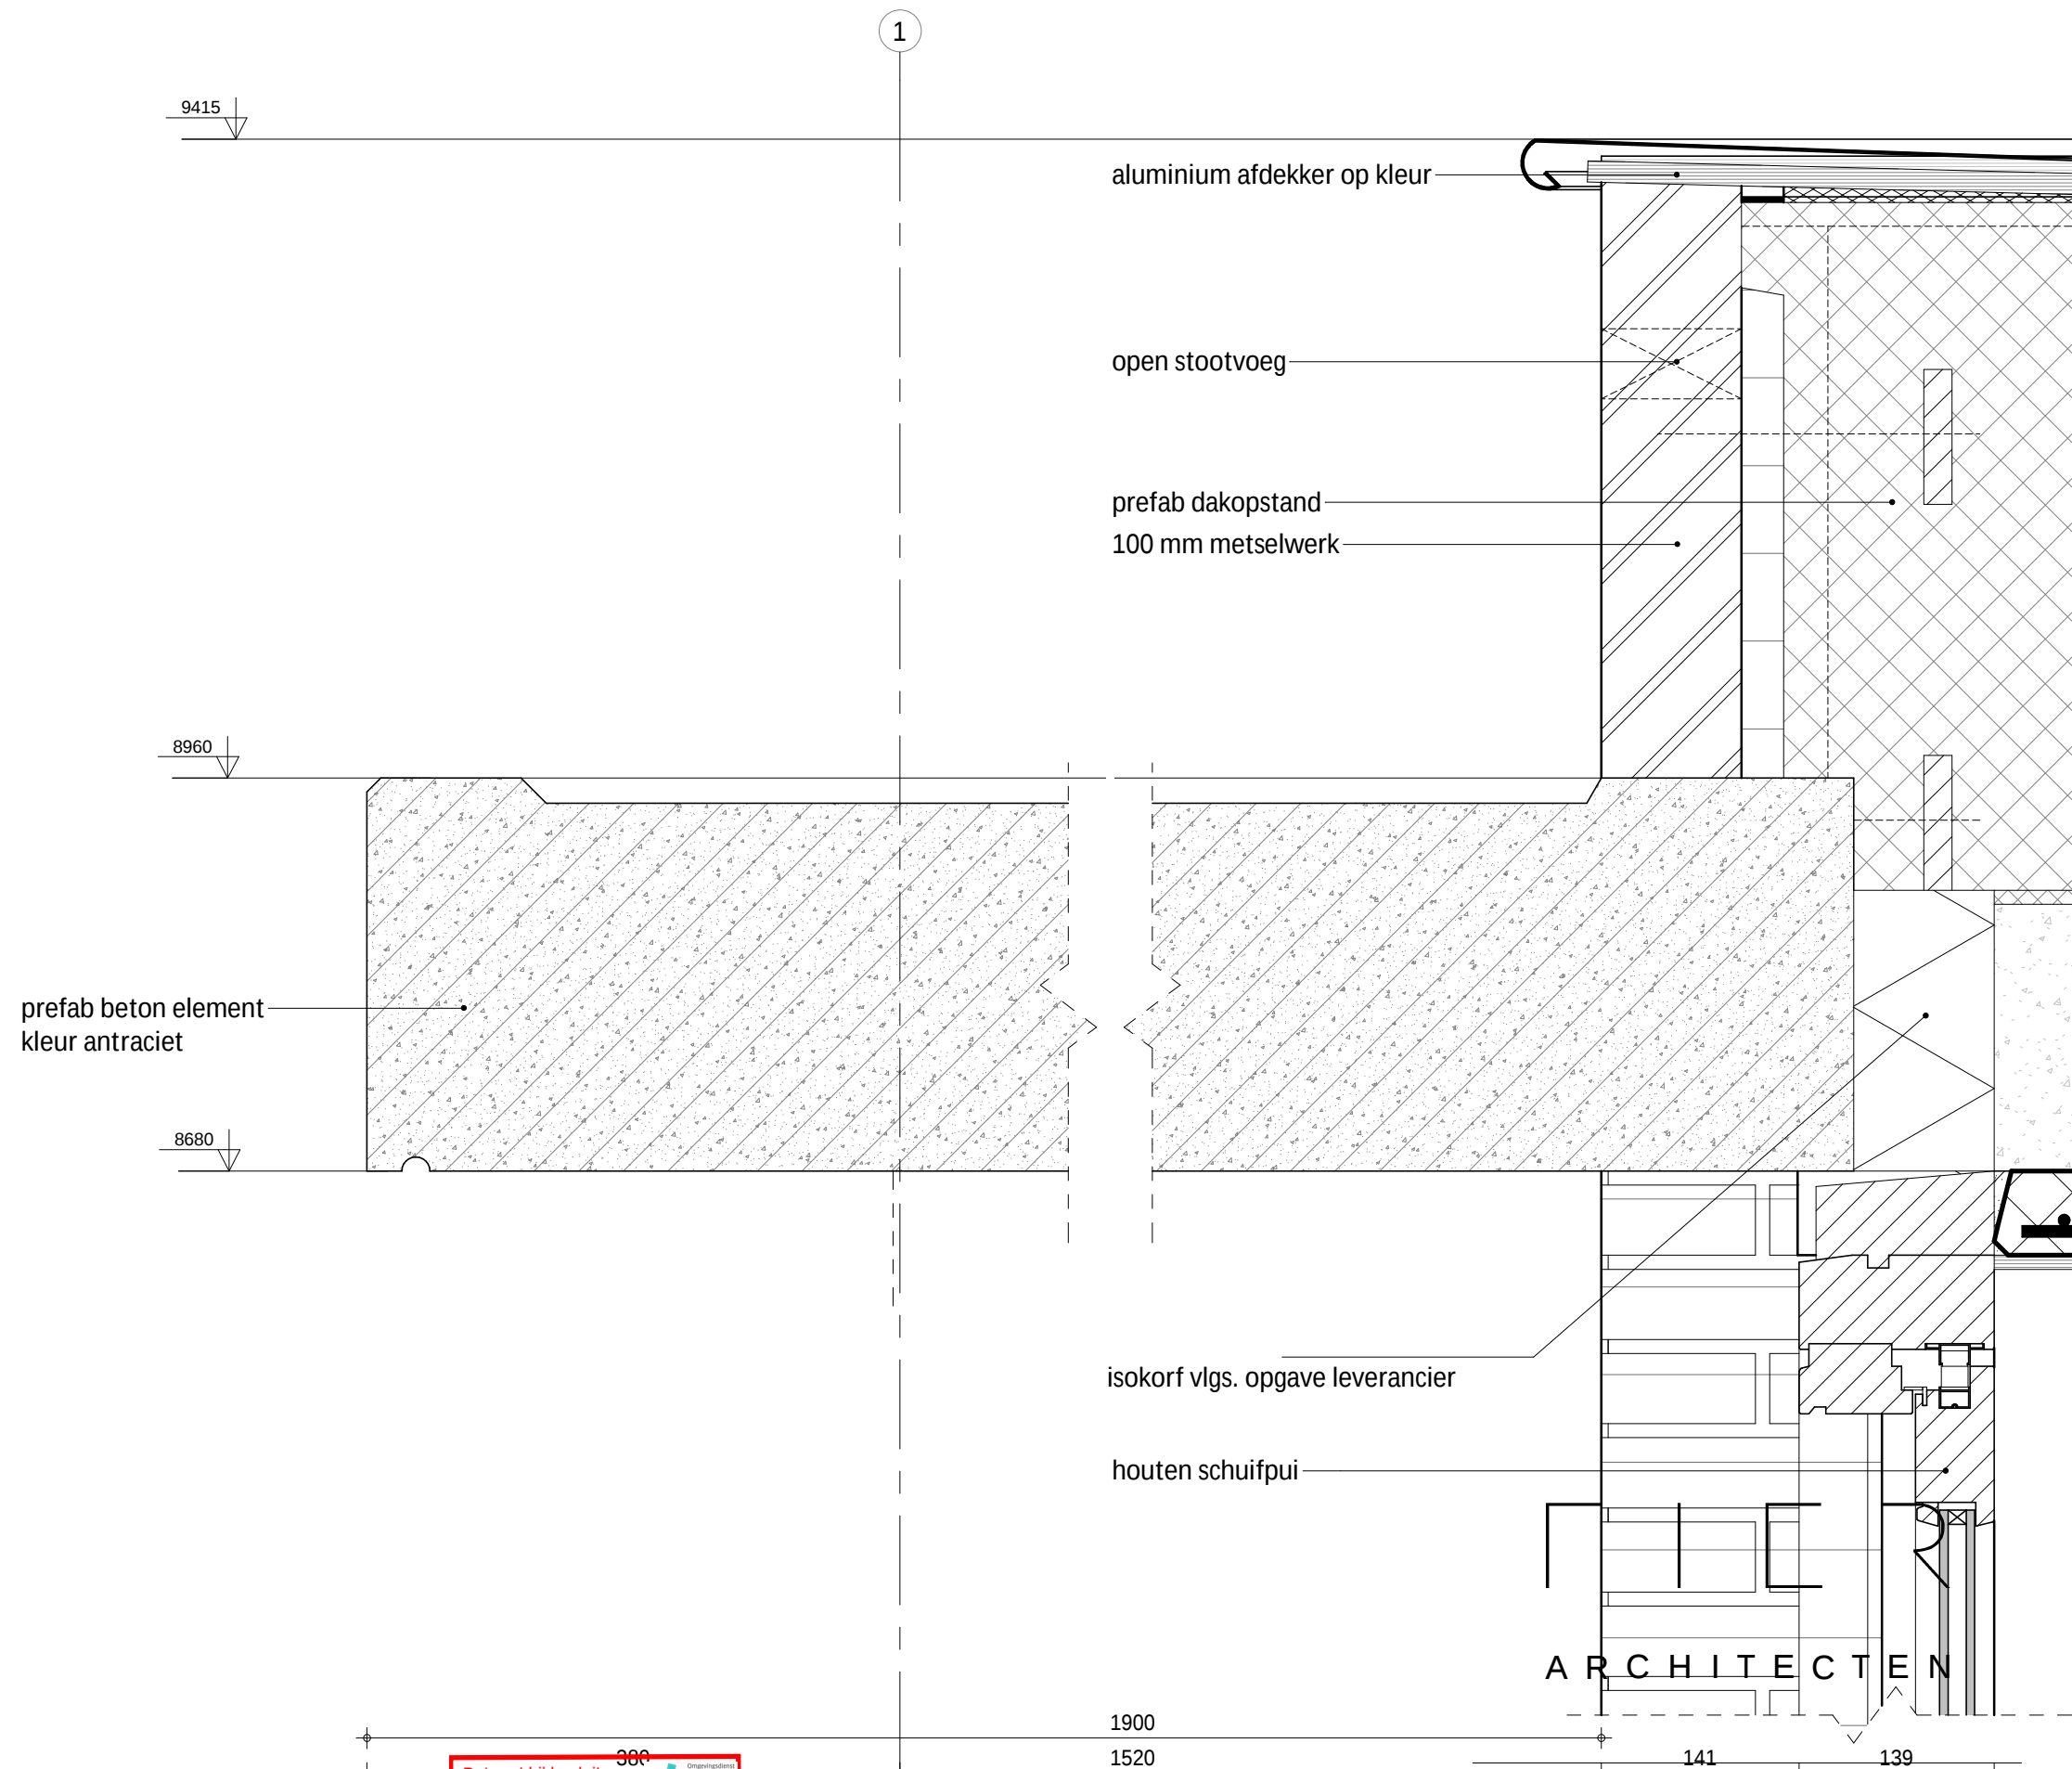


Behoort bij besluit van
Omgevingsdienst
De Vallei
Kenmerk: 2019W0934
Datum: 26-03-2020


03
1:5

H:\TEKASD\2015\15056kol\Tekening\2_VO\Revit\15056kol_DO.rvt

15-056
DO-21-03

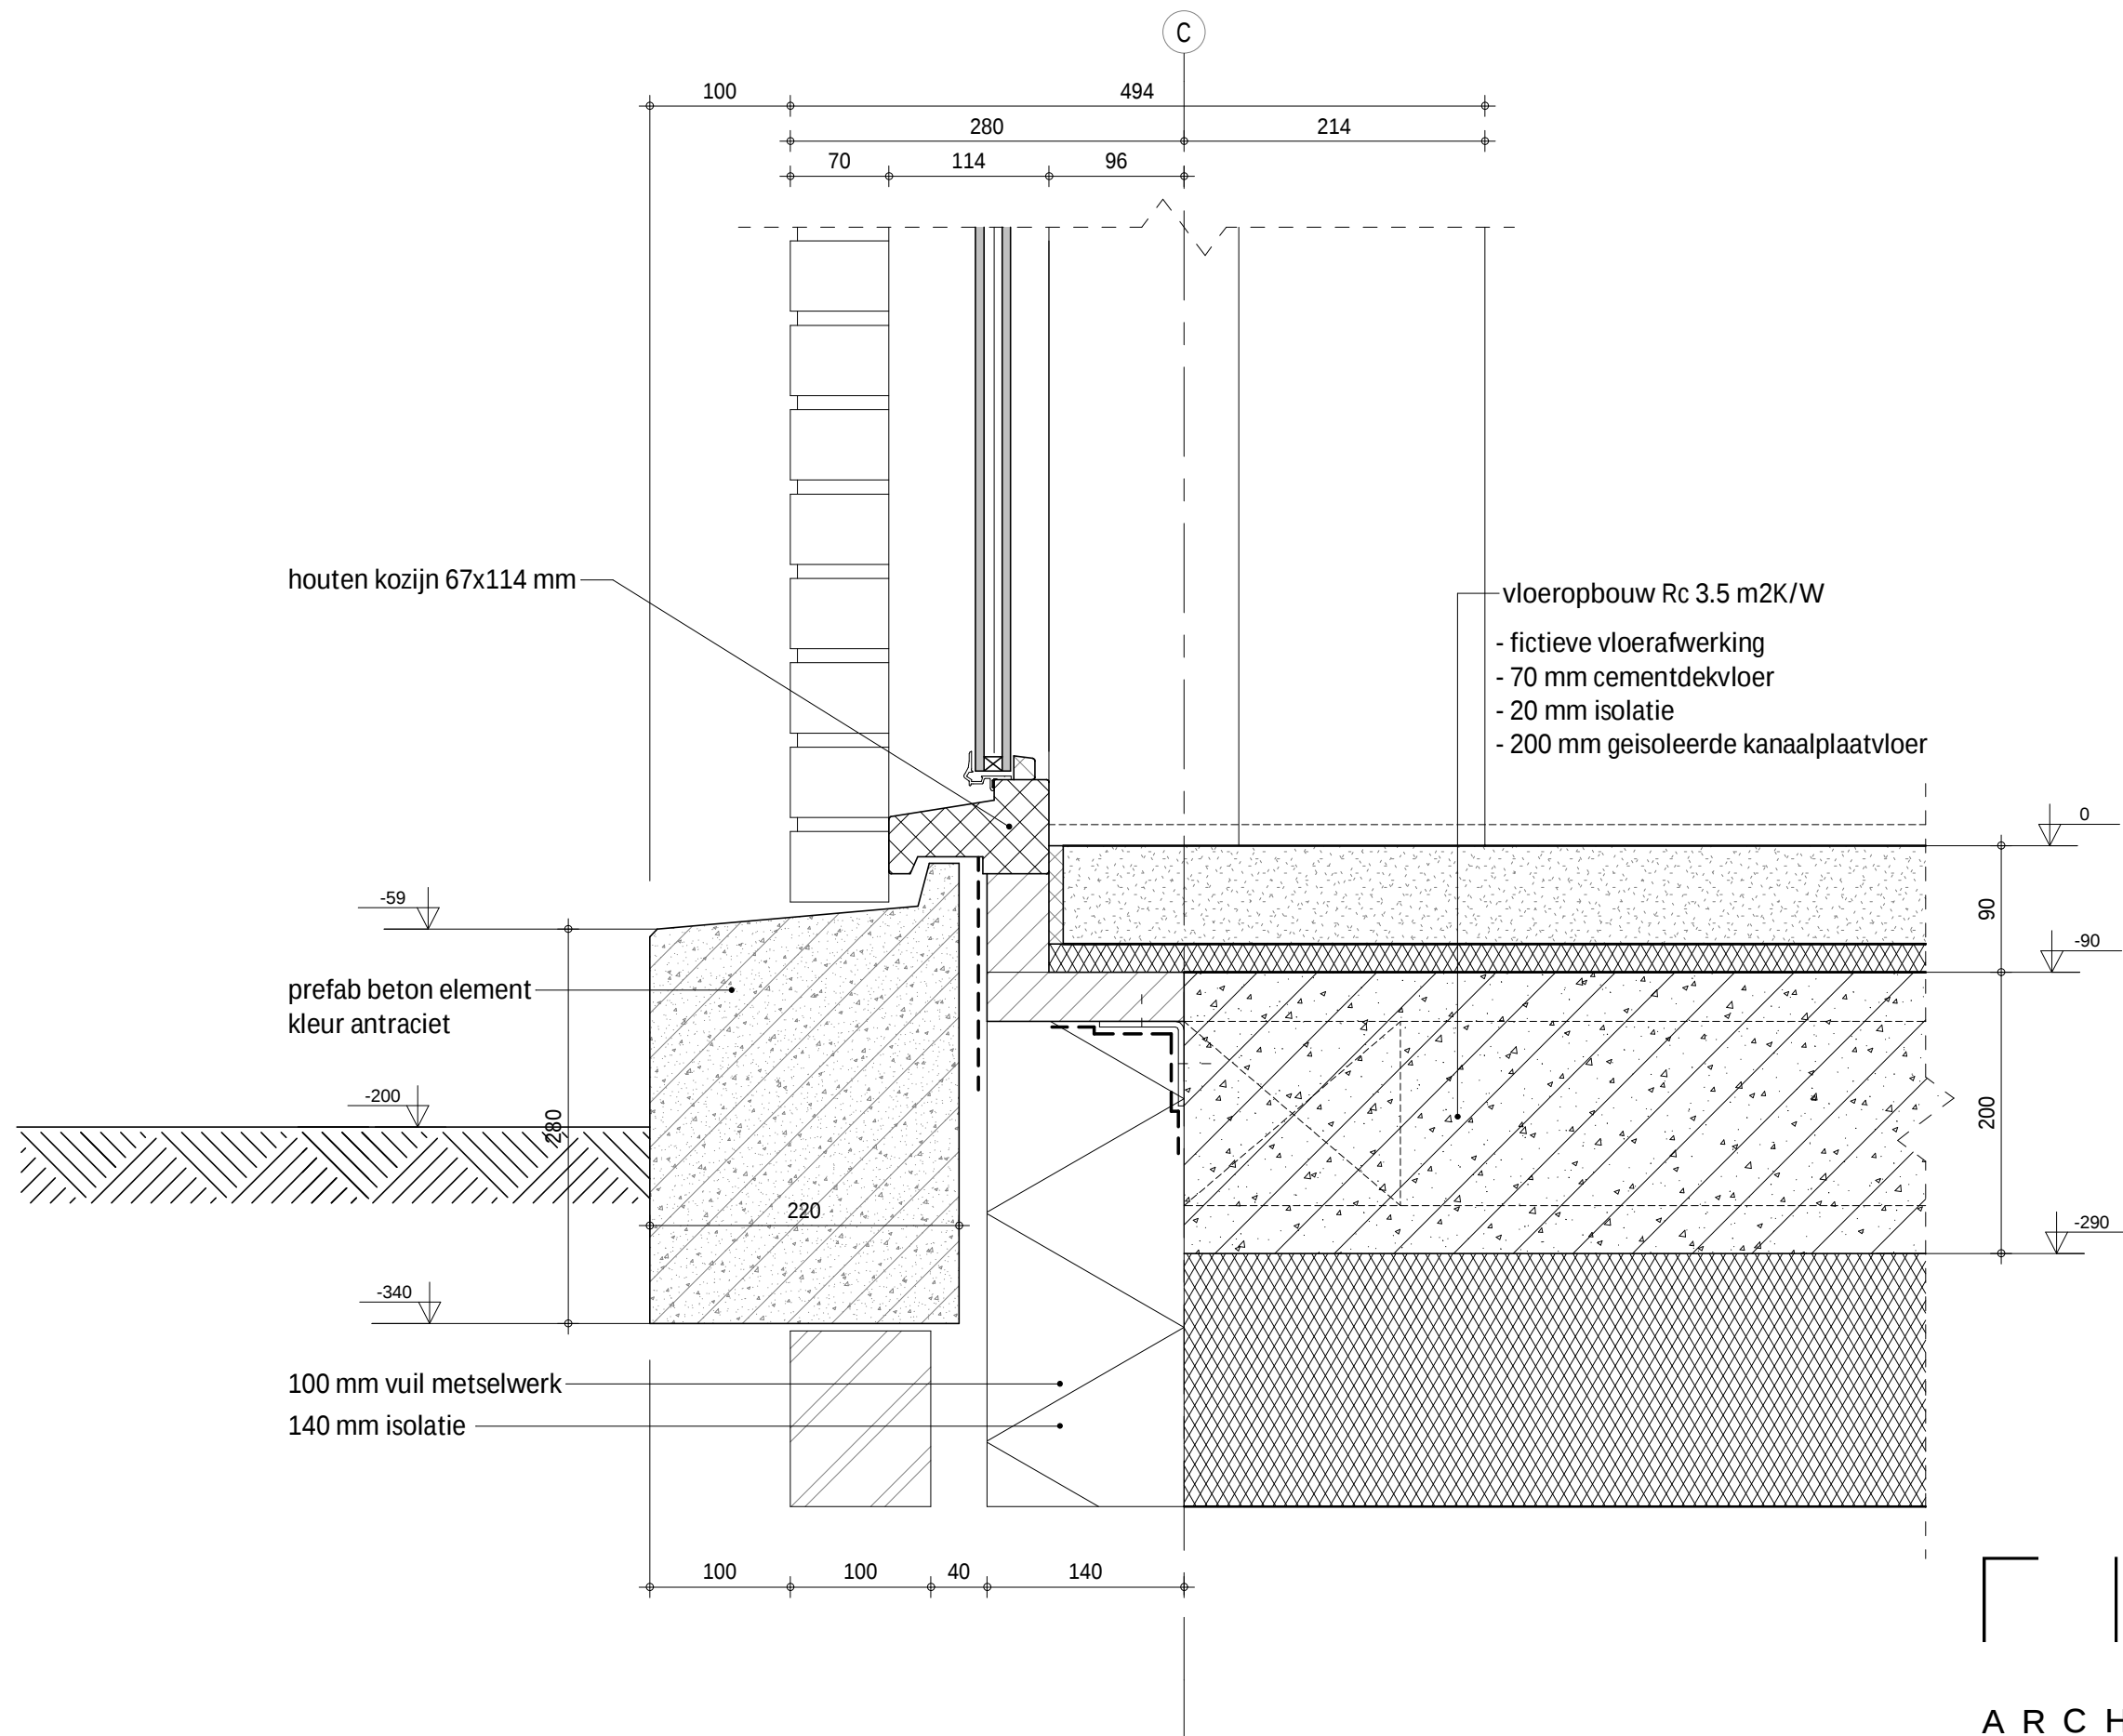


F I C R
ARCHITECTEN

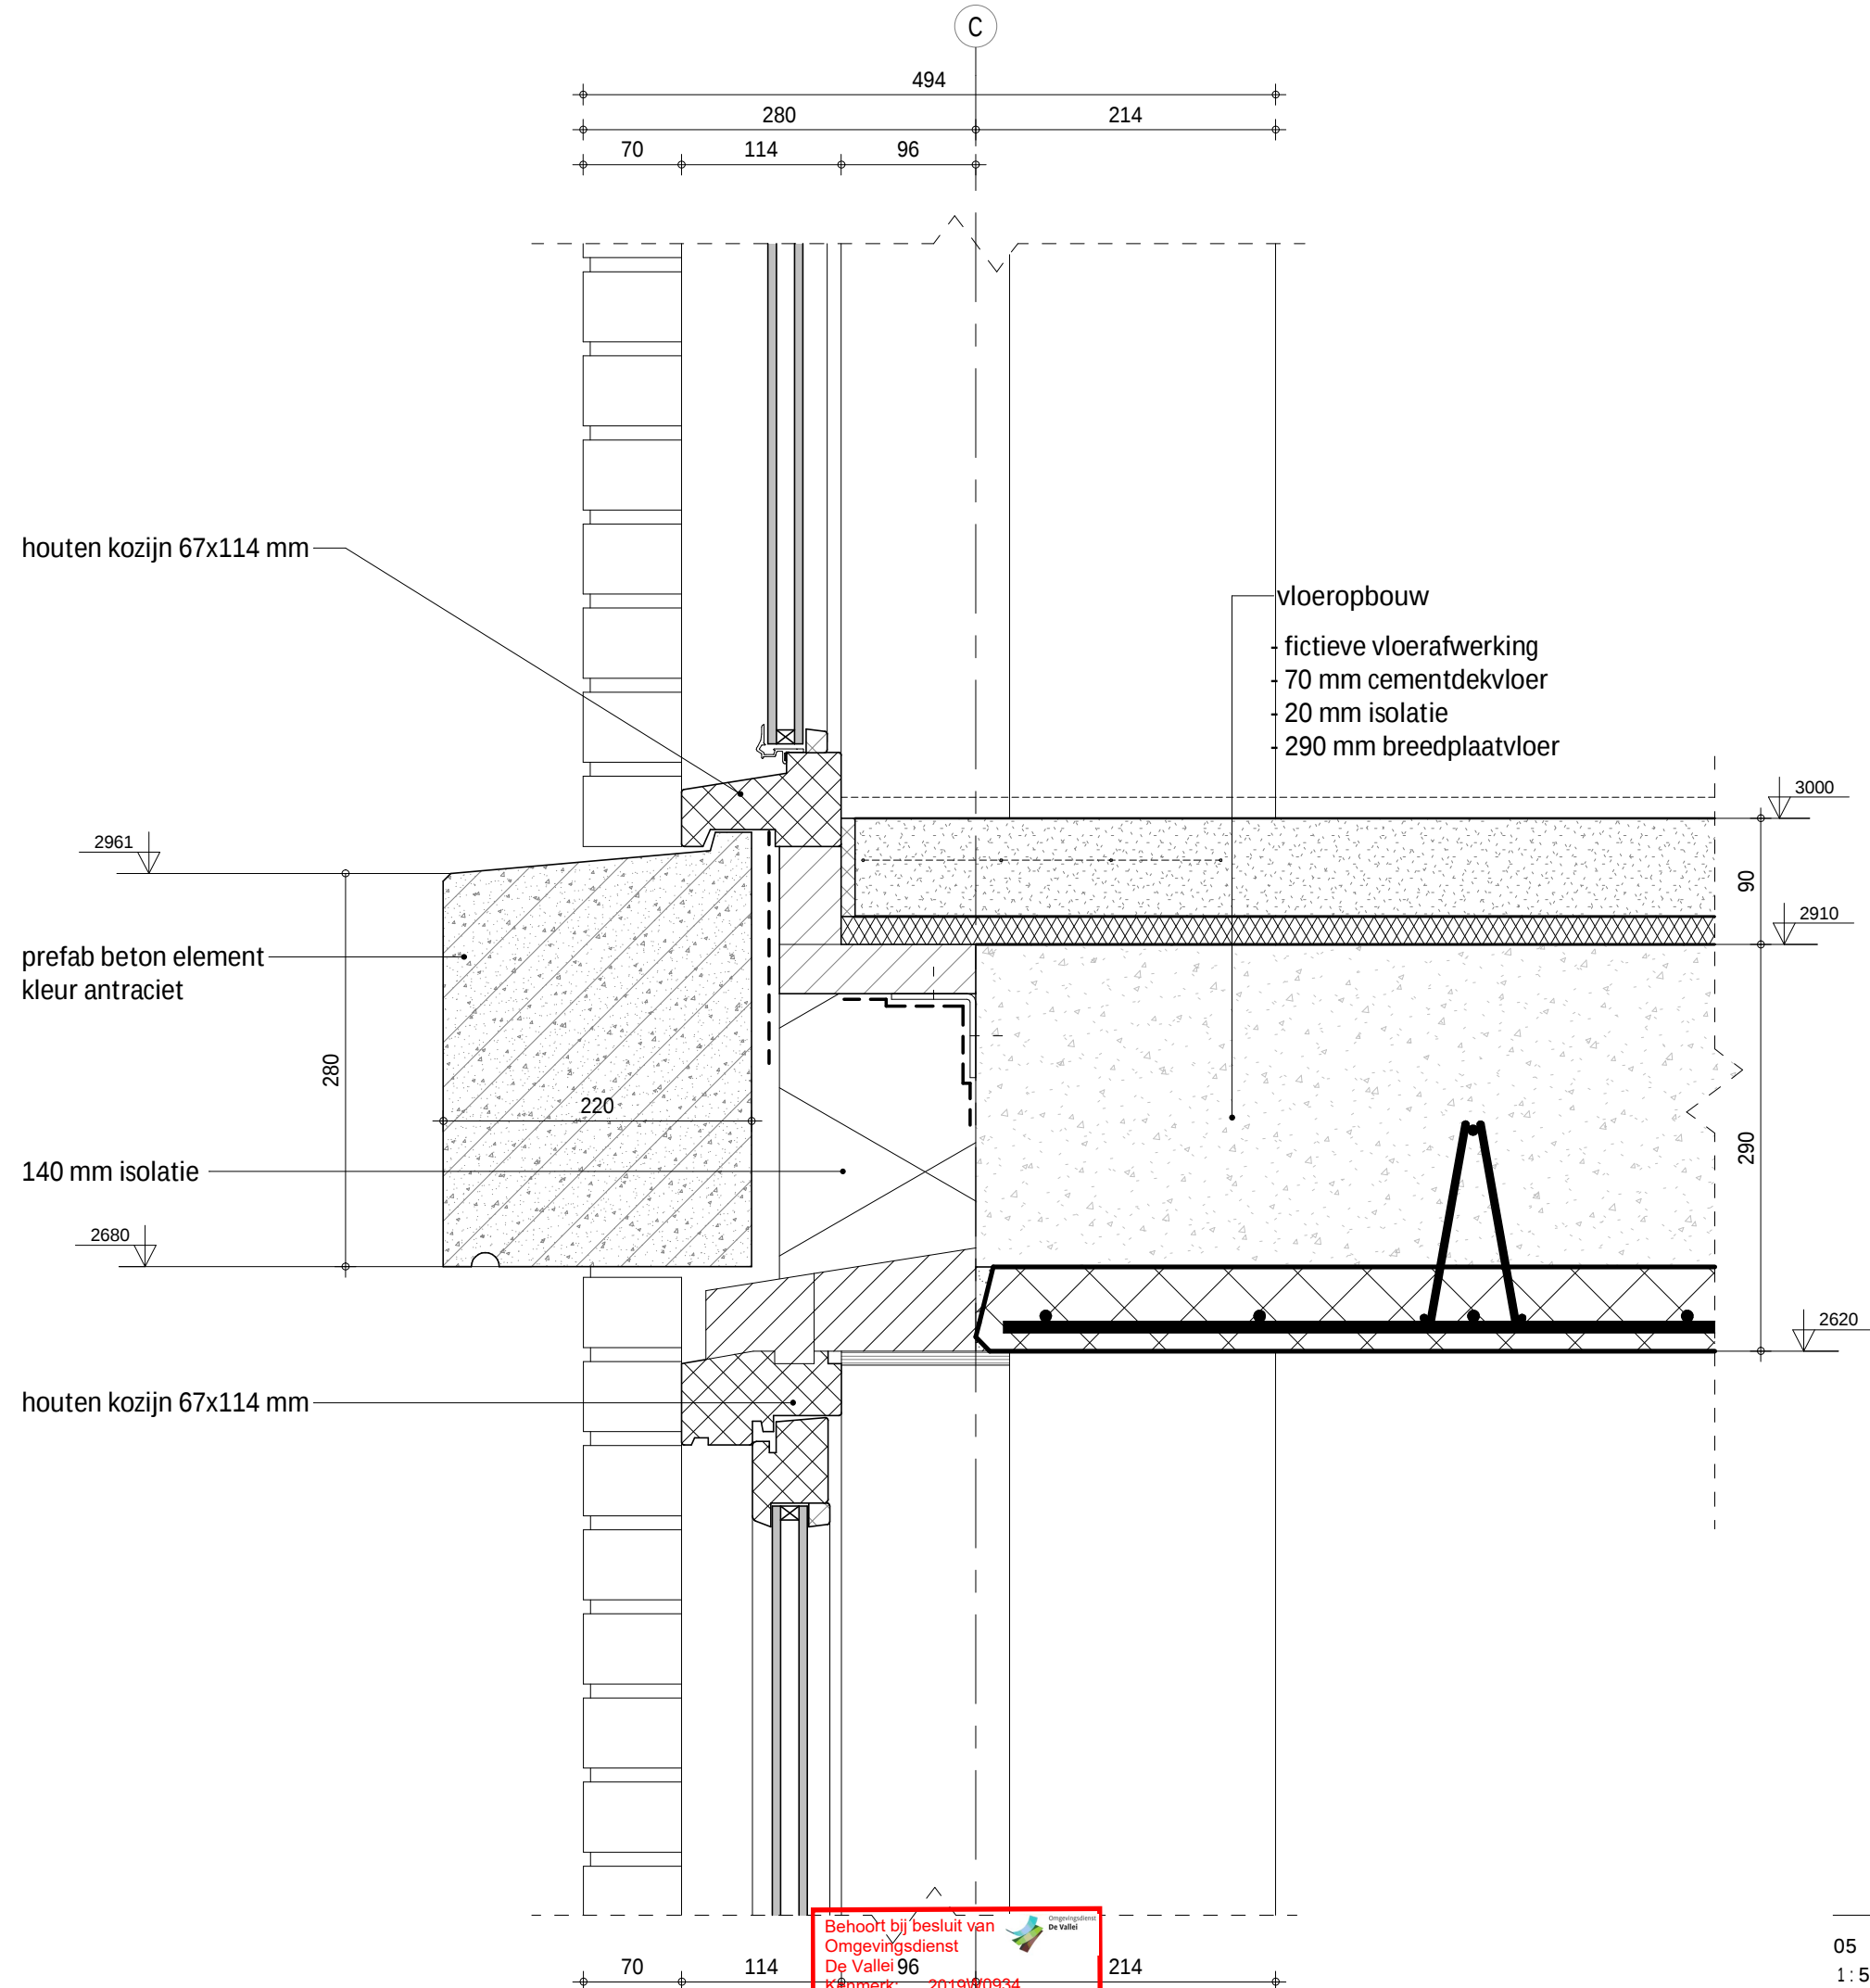




06 15-056
 1:5 DO-21-06
 H:\TEKASD\2015\15056kol\Tekening\2_VO\Revit\15056kol_DO.rvt

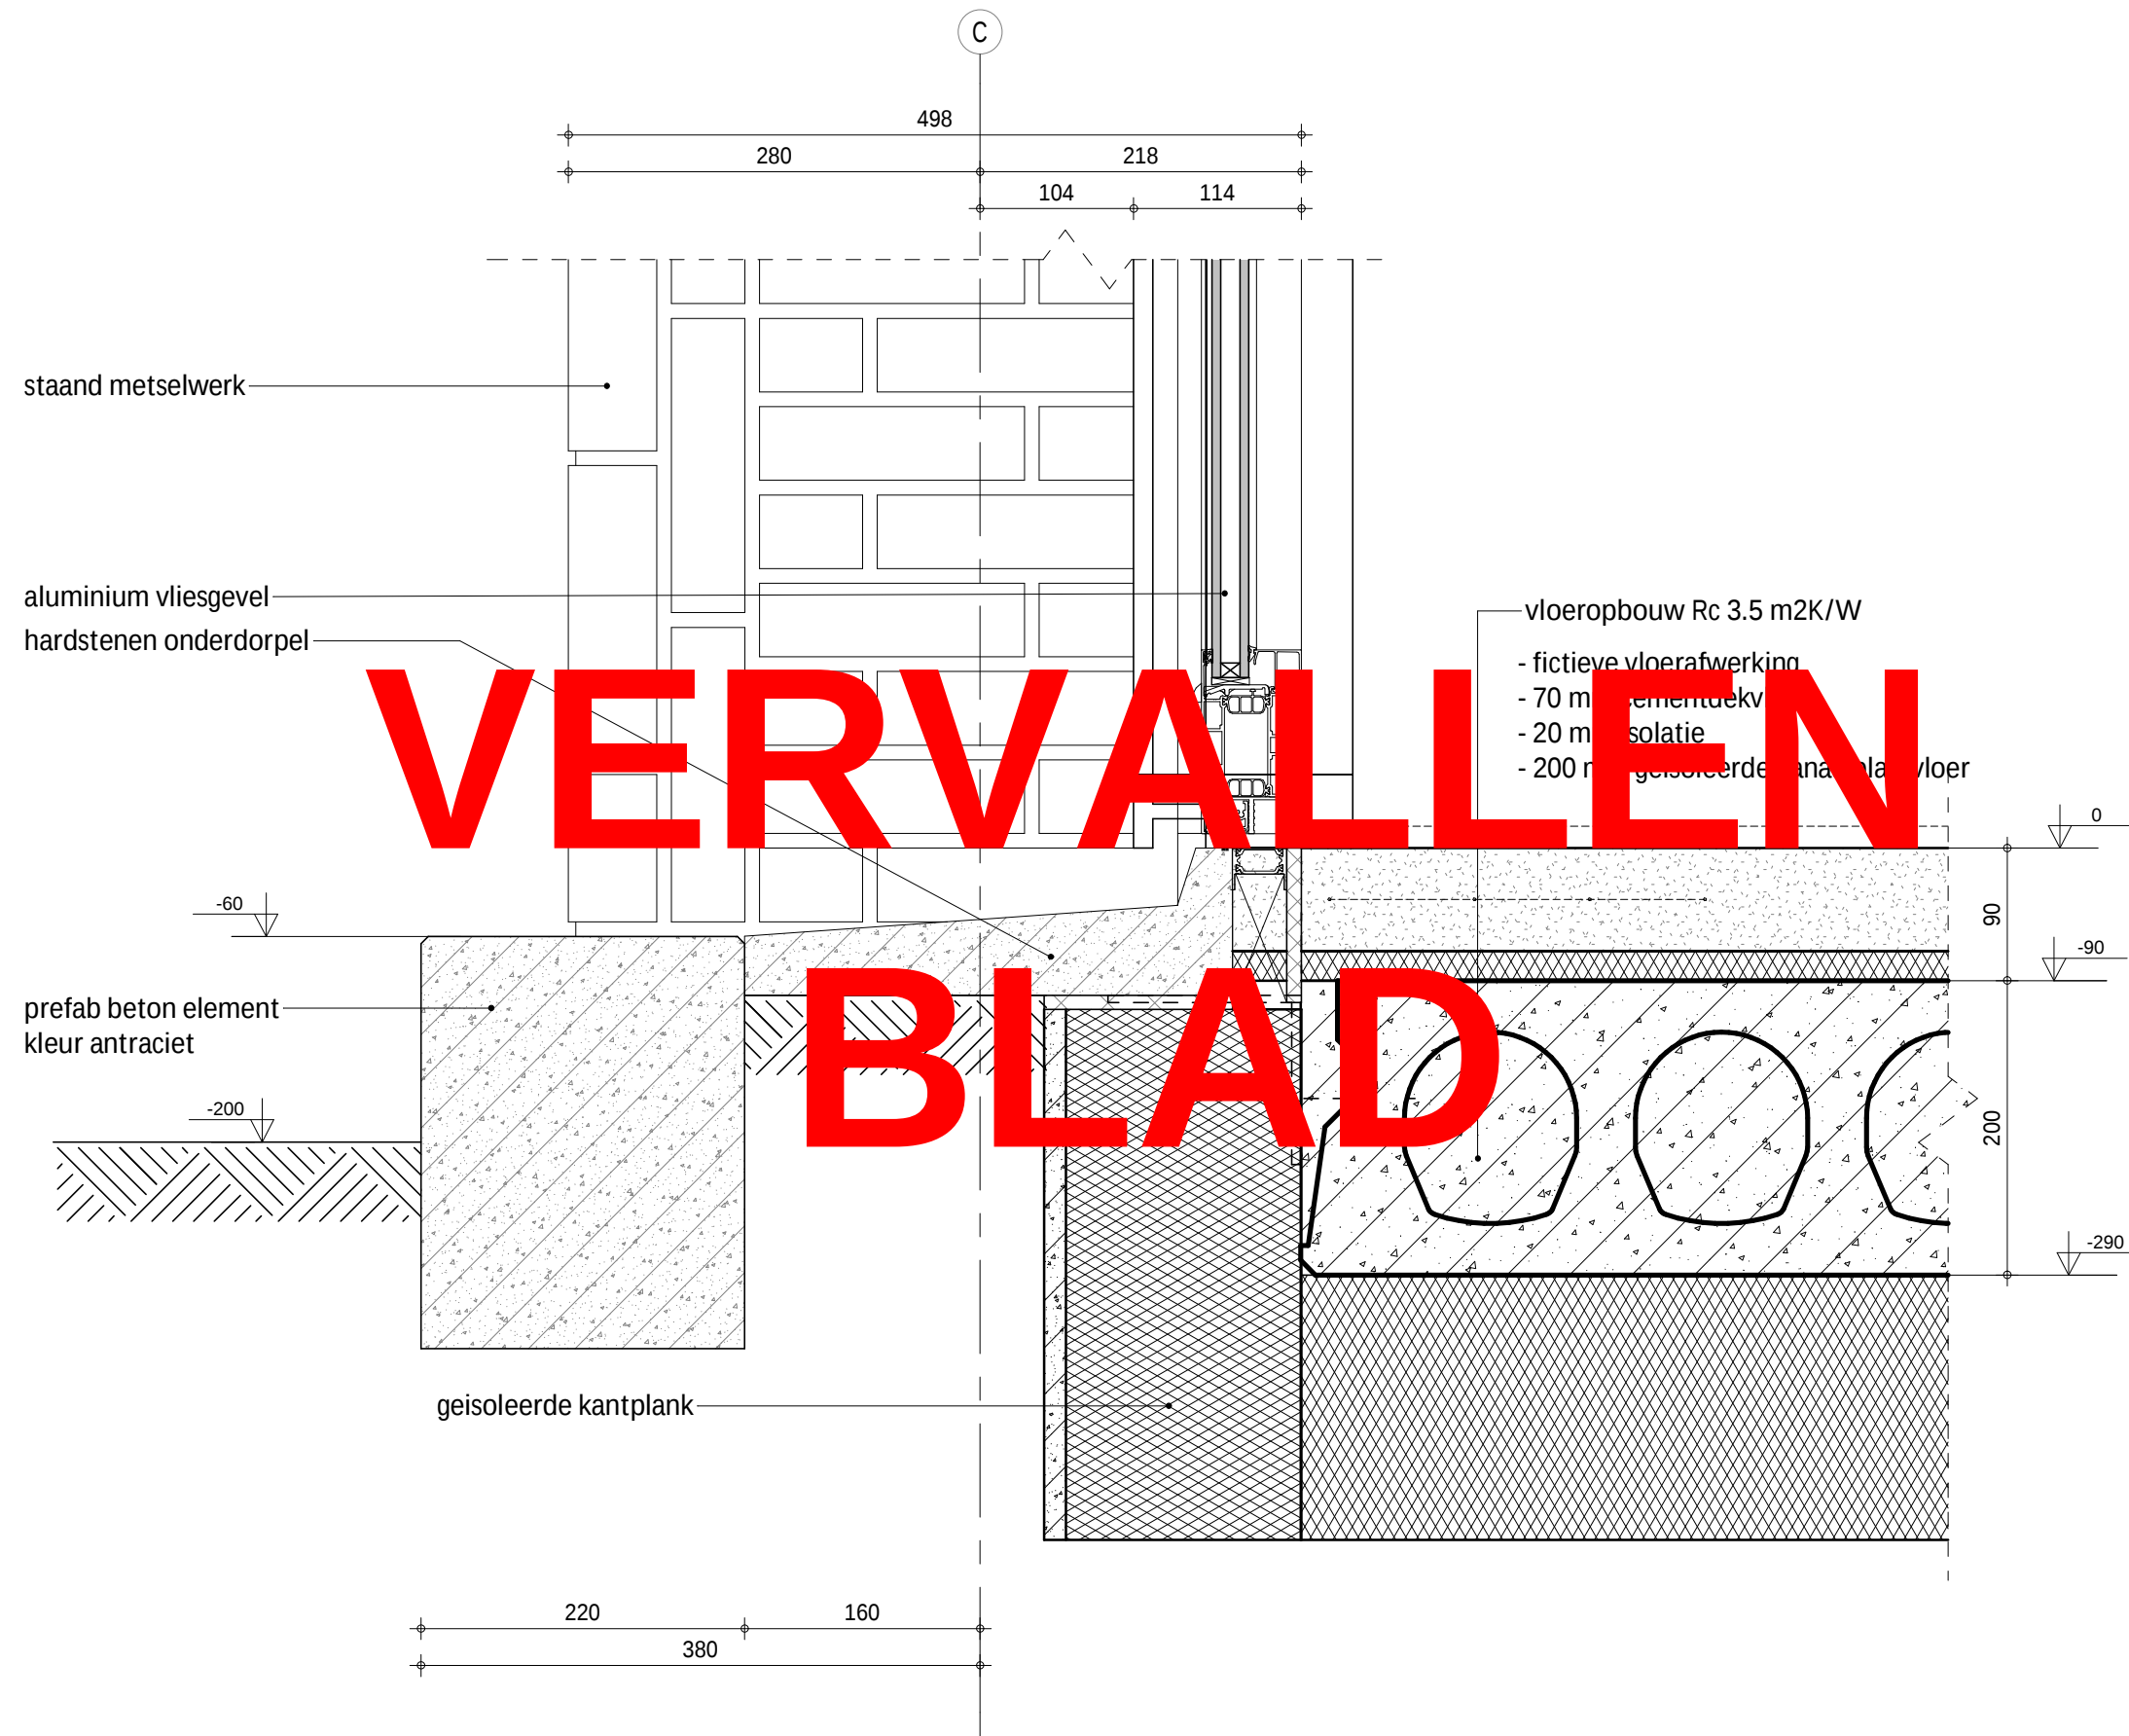


FIER
ARCHITECTEN

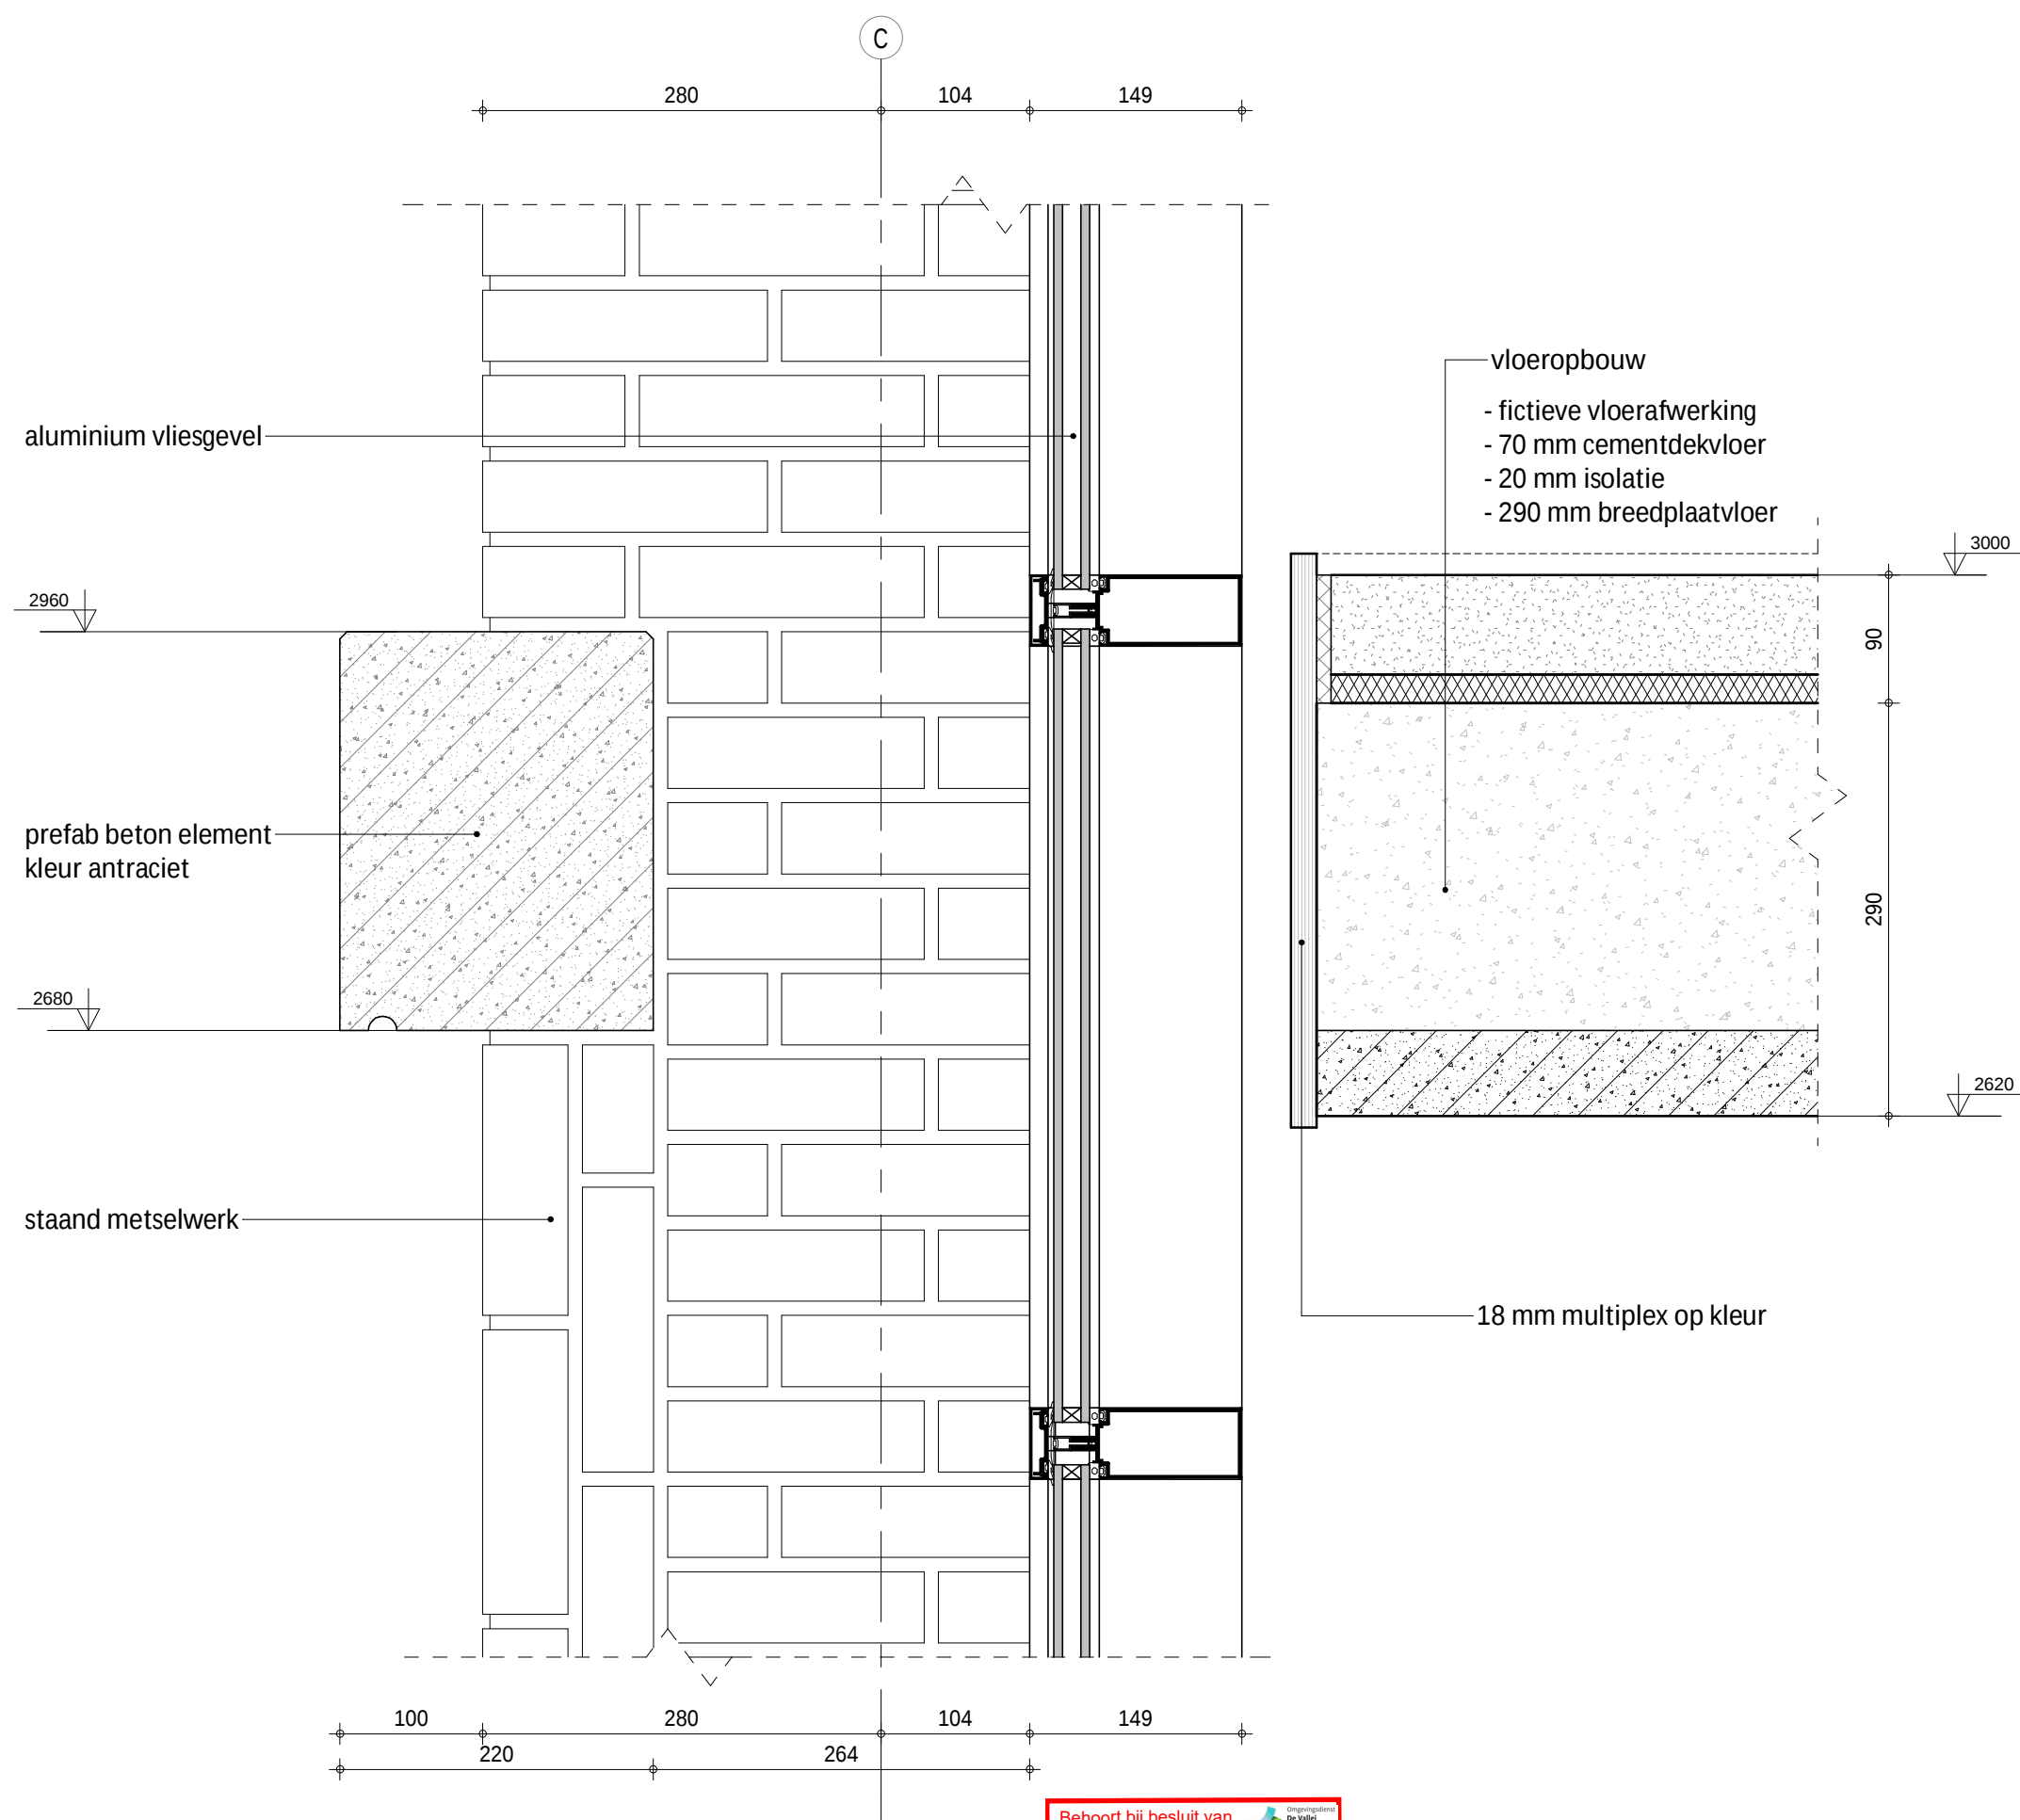

FIER
ARCHITECTEN

Behoort bij besluit van
Omgevingsdienst
De Vallei
Kenmerk: 2019W0934
Datum: 26-03-2020

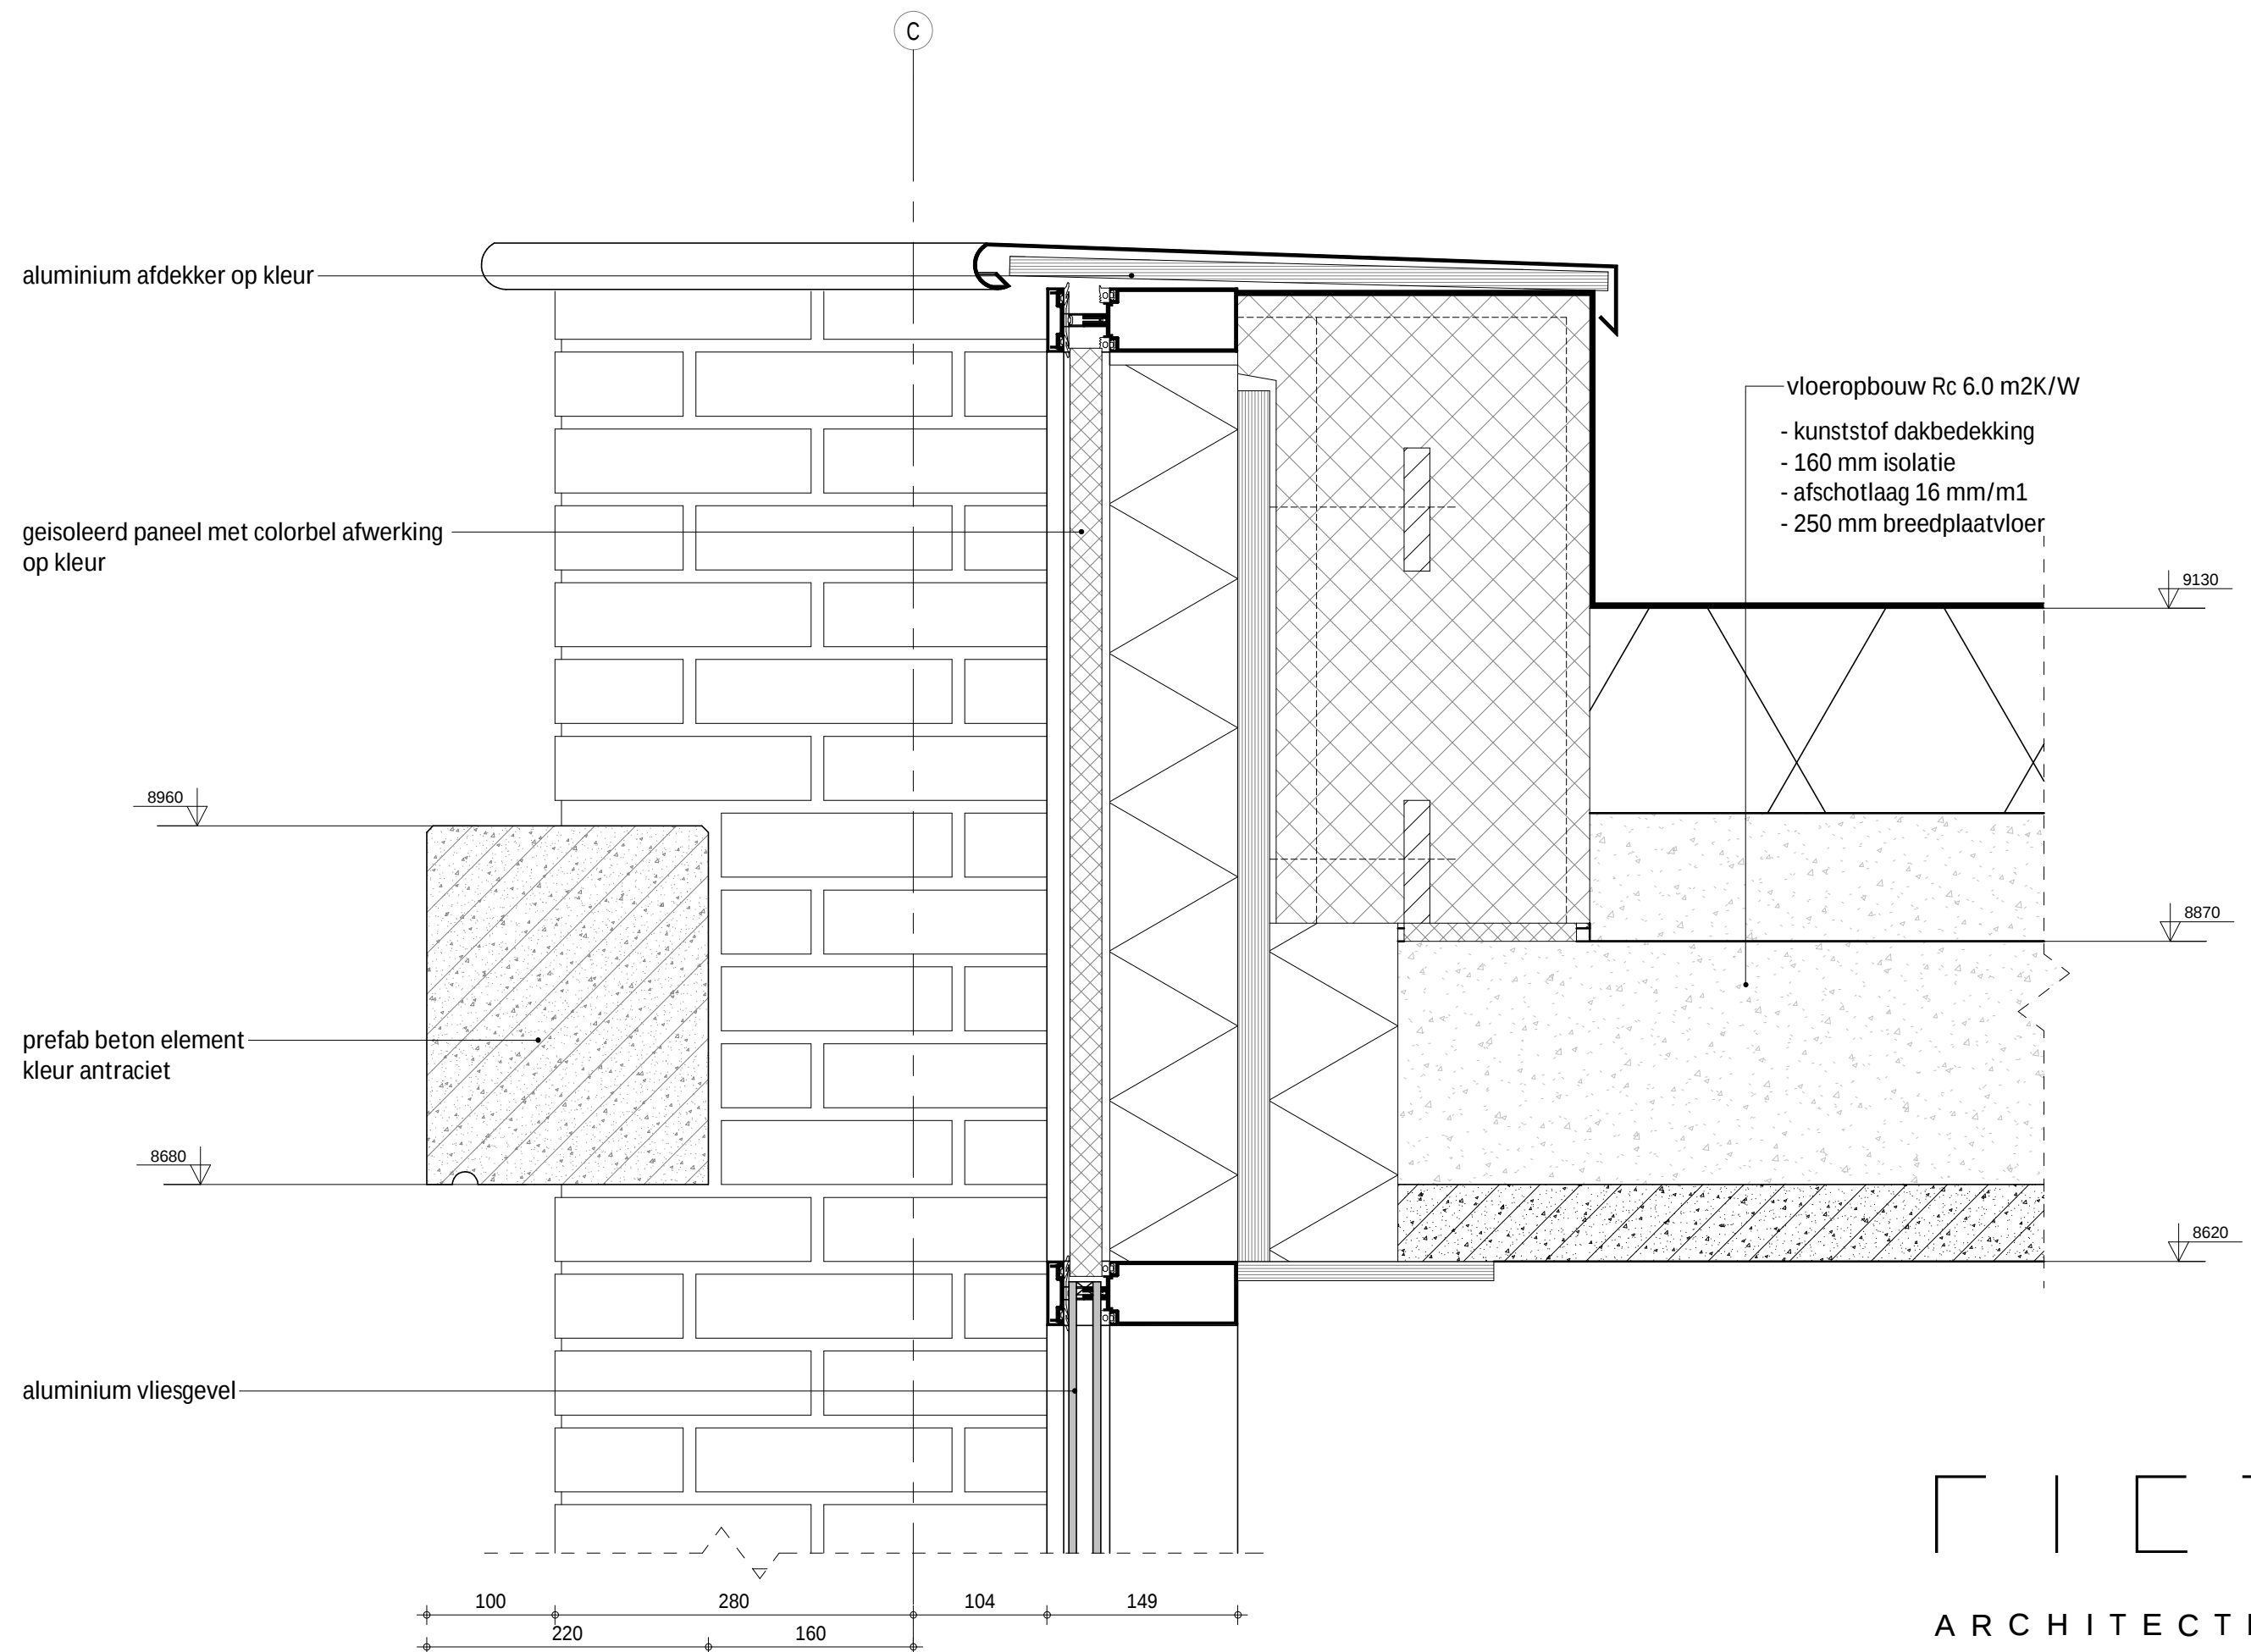

FIER
ARCHITECTEN

Behoort bij besluit van
Omgevingsdienst
De Vallei
Kenmerk: 2019W0934
Datum: 26-03-2020