



BG & 1E verd. bestand

| schaal 1:200 A3

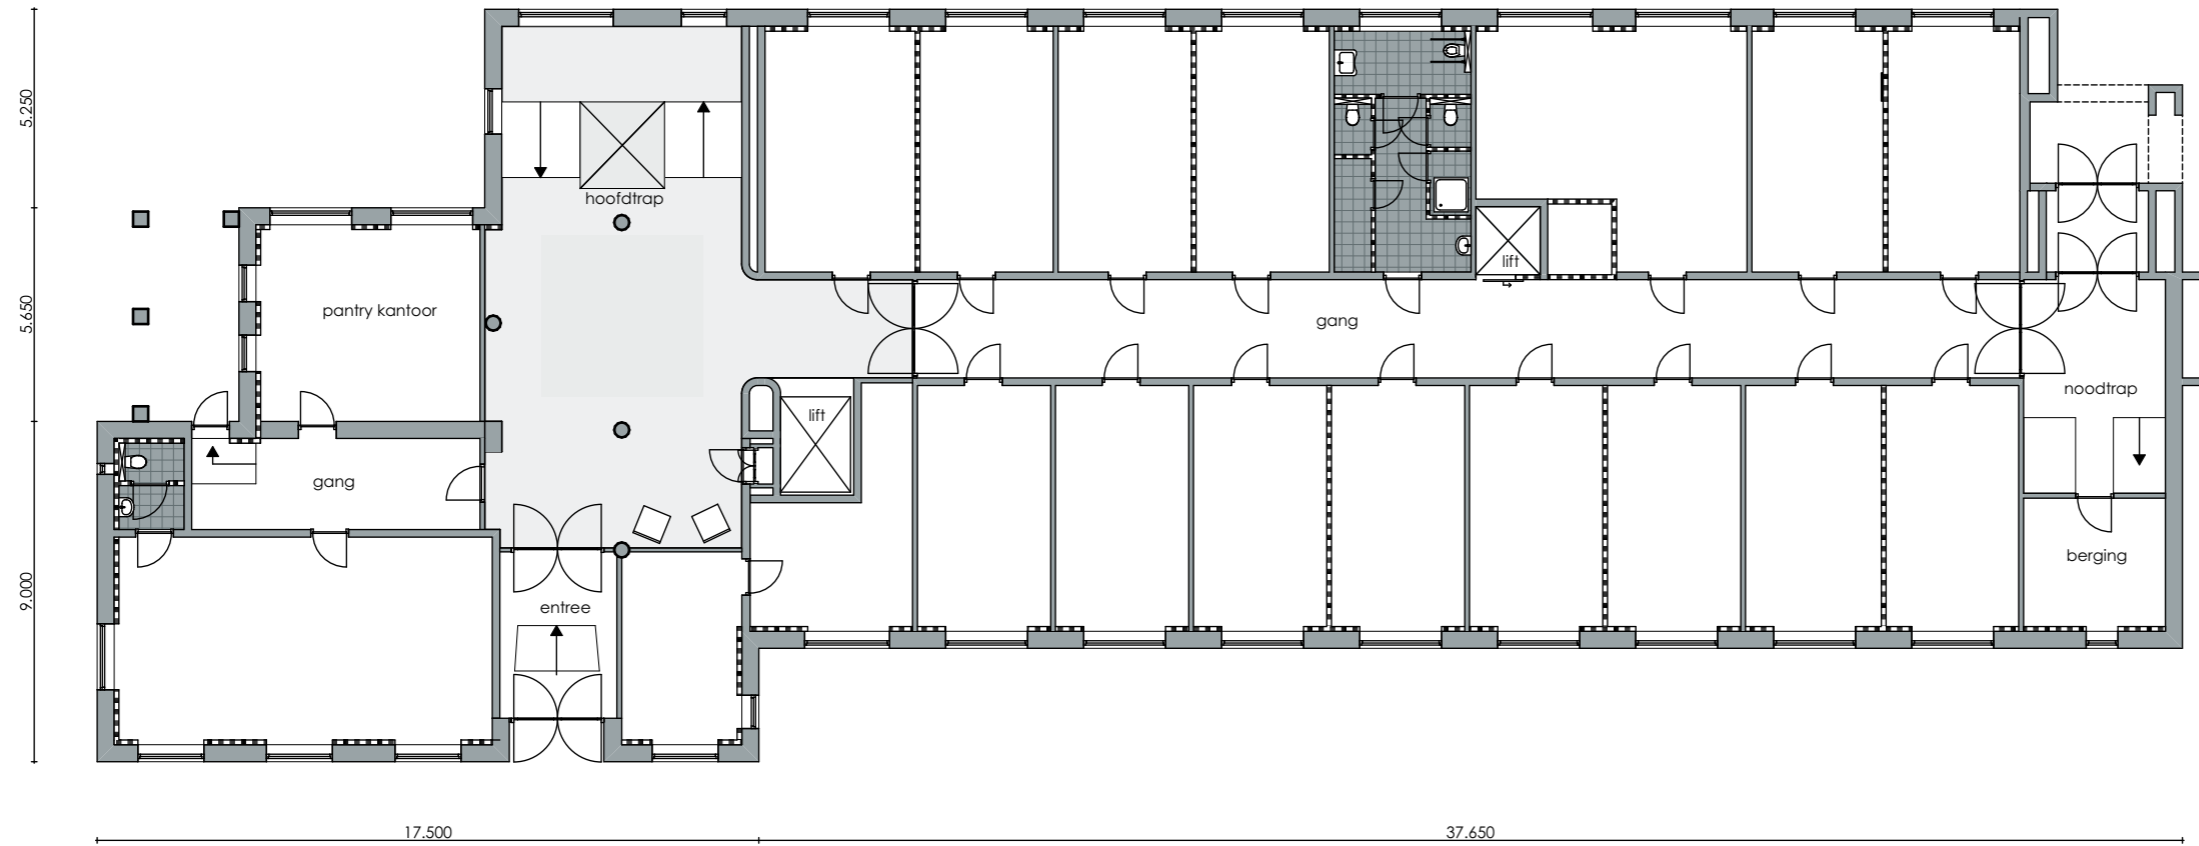

Begane grond

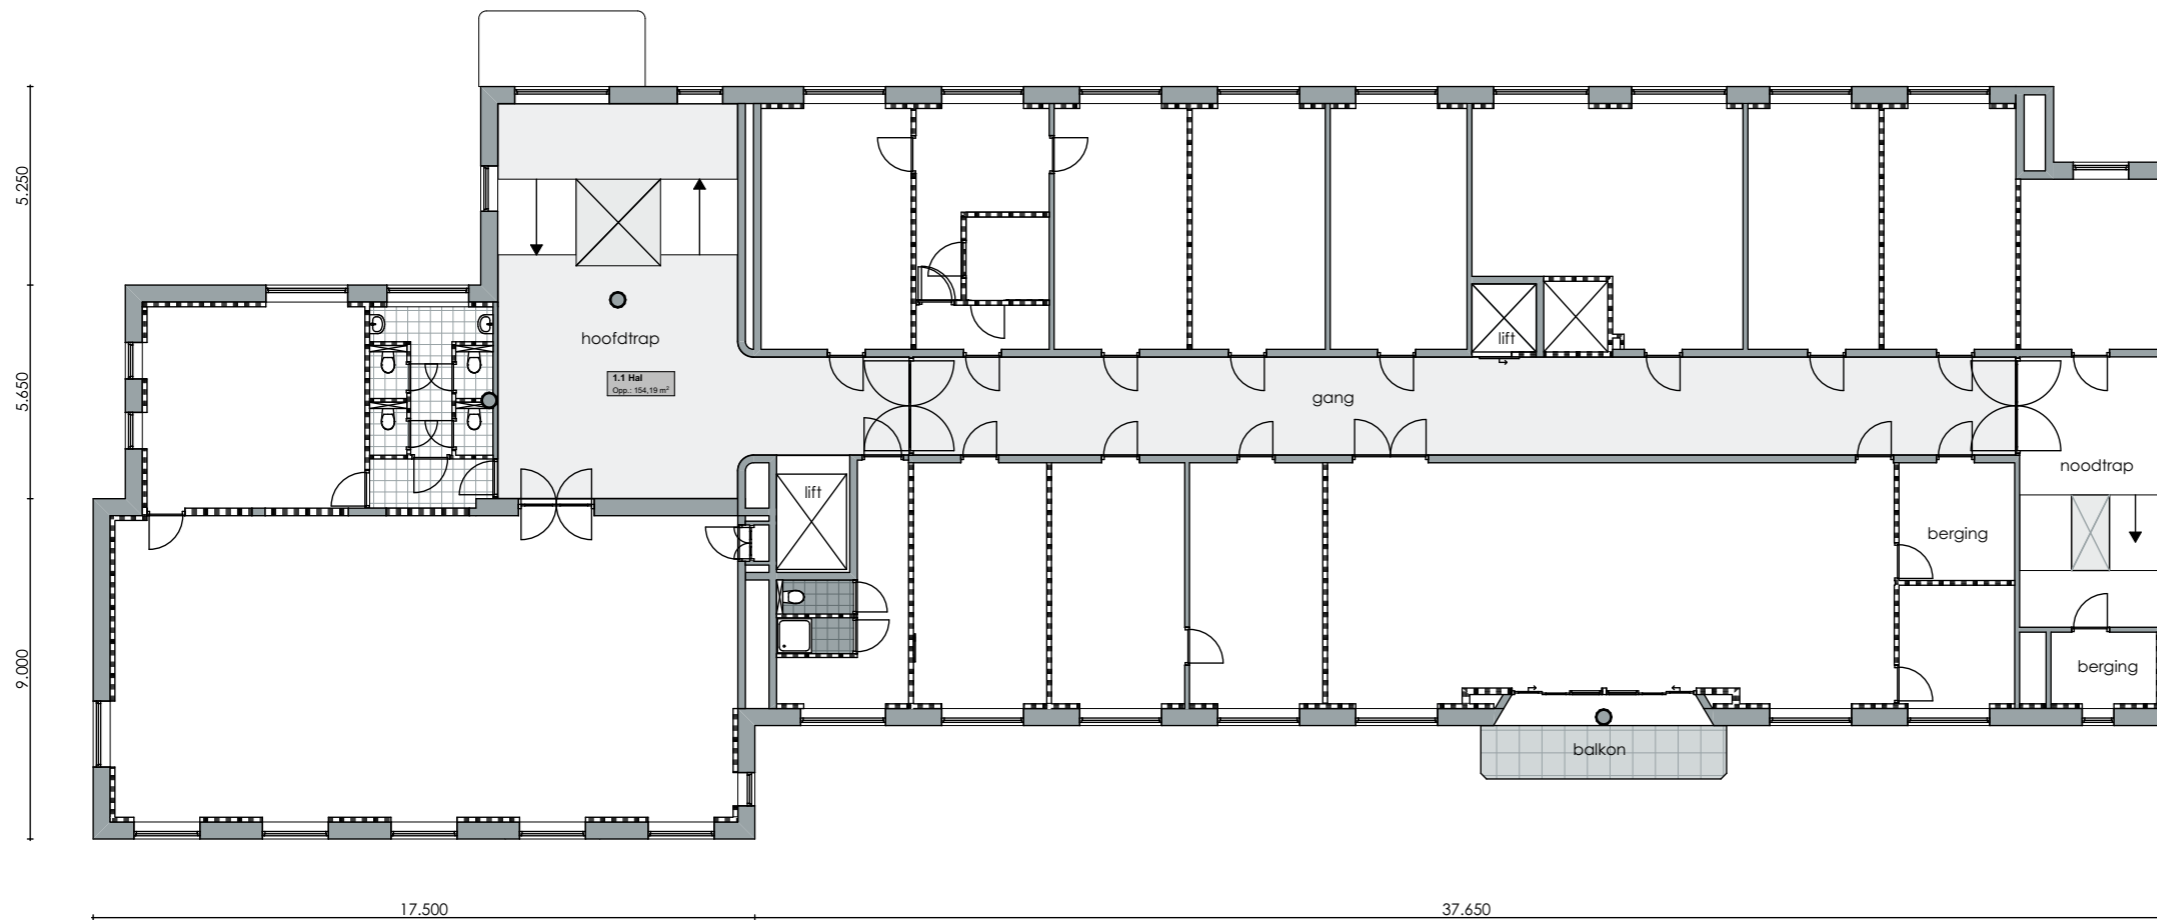

1e verdieping



buro**SALT** b.v.
Houfkade 7
4463 AC Goes

tel: 0113226190
e-mail: info@buro**SALT**.nl
internet: www.buro**SALT**.nl