


# 2e verd. bestand

| schaal 1:200 A3

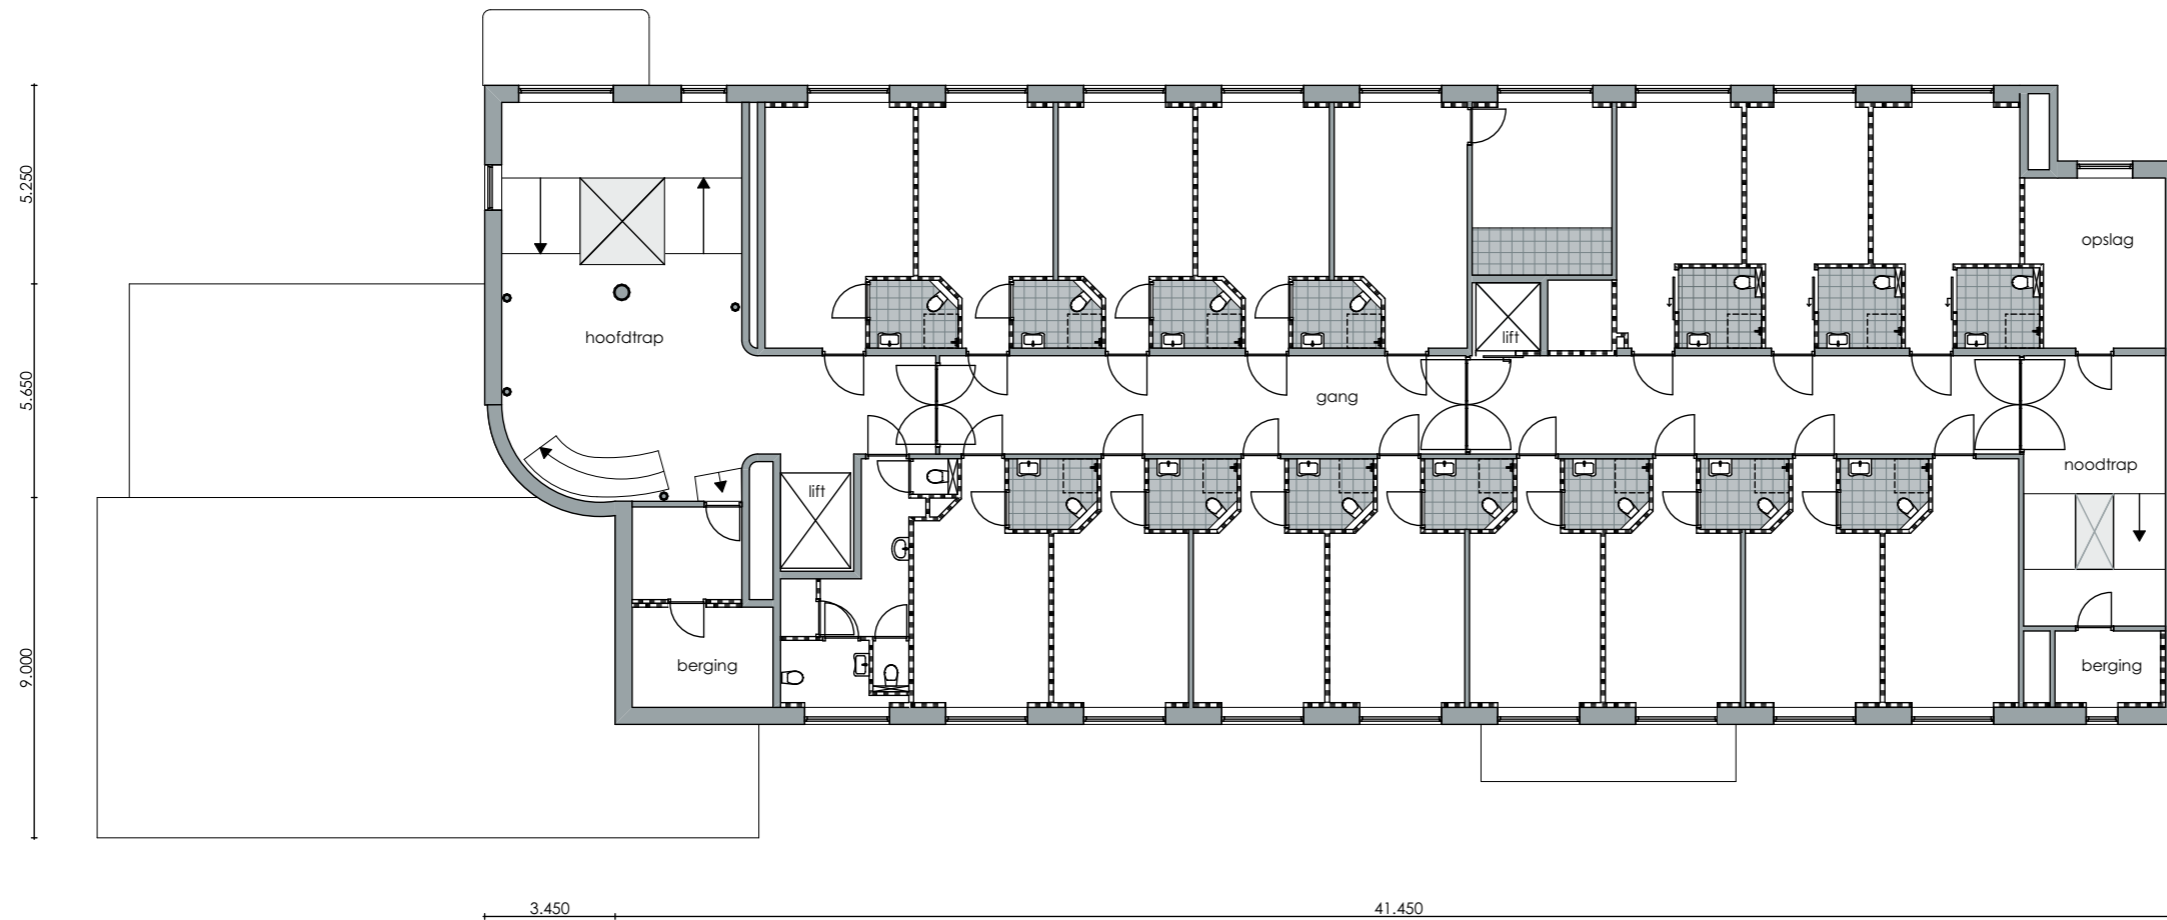

2e verdieping