


1e verdieping

| schaal 1:200 A3

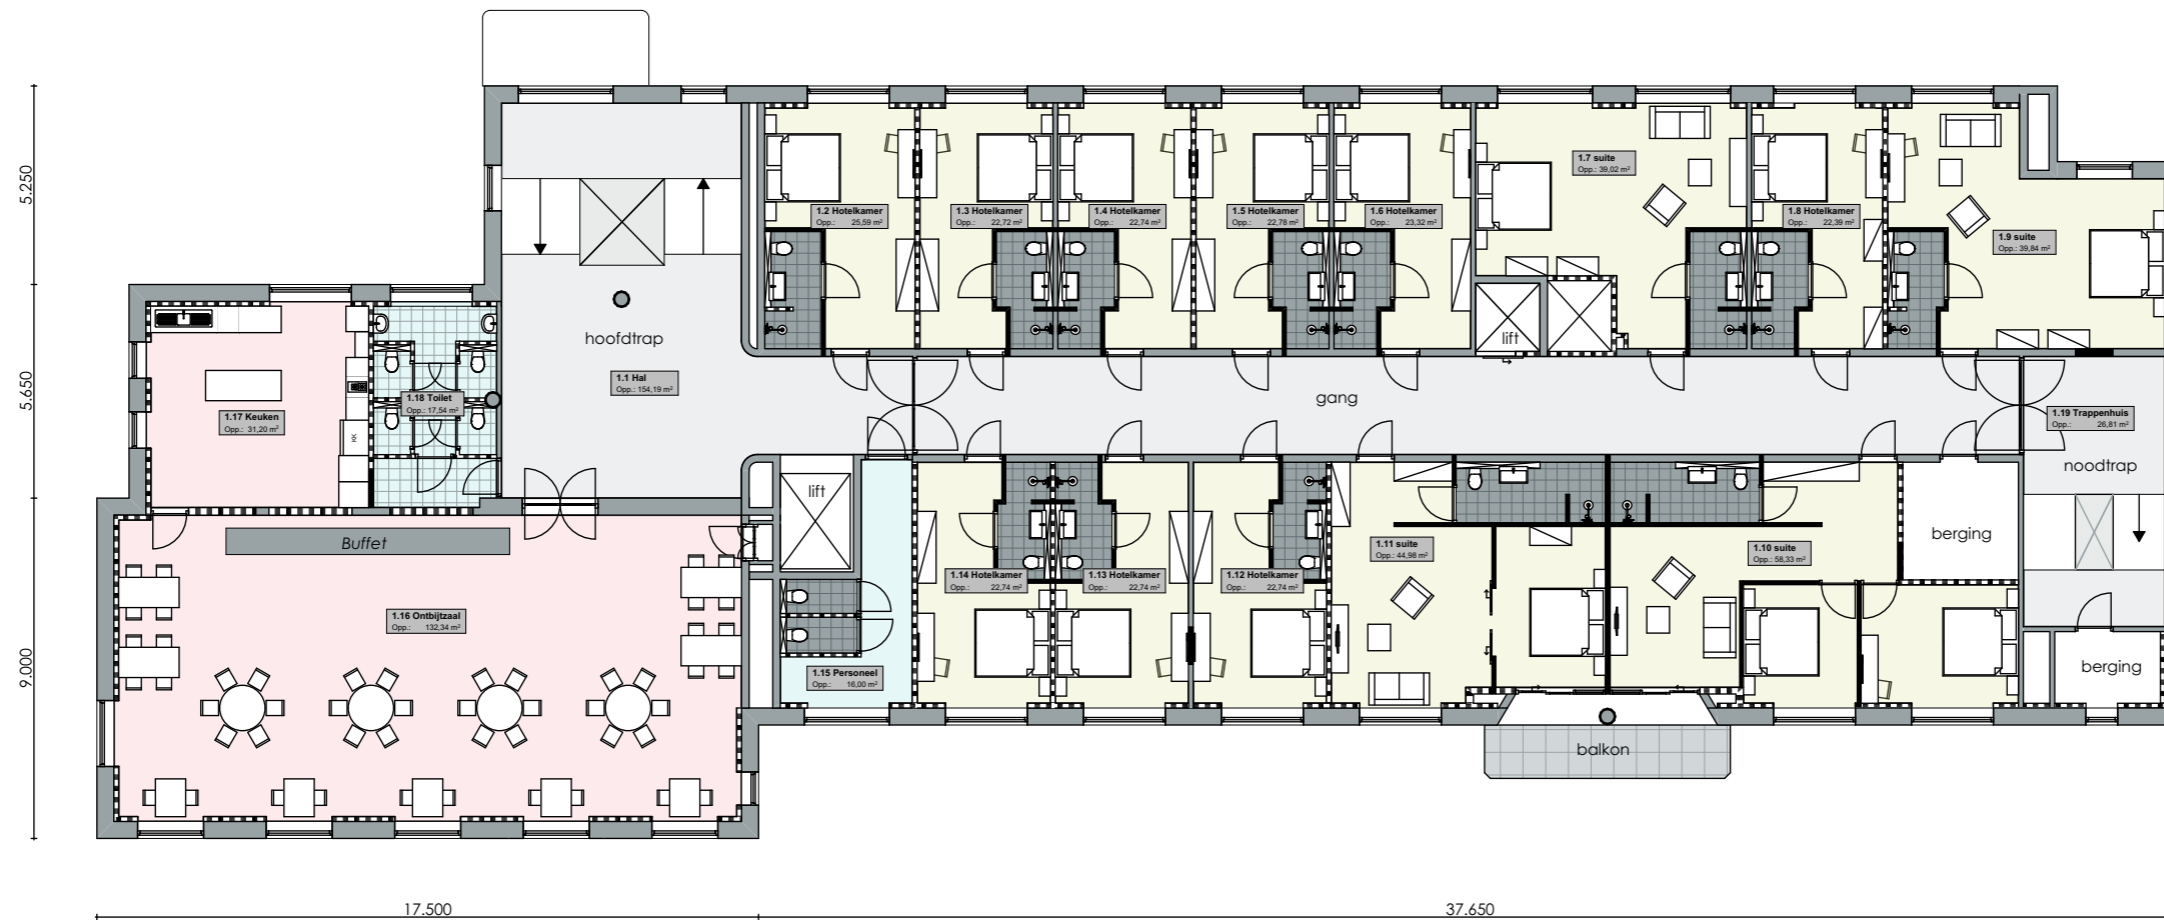

1e verdieping