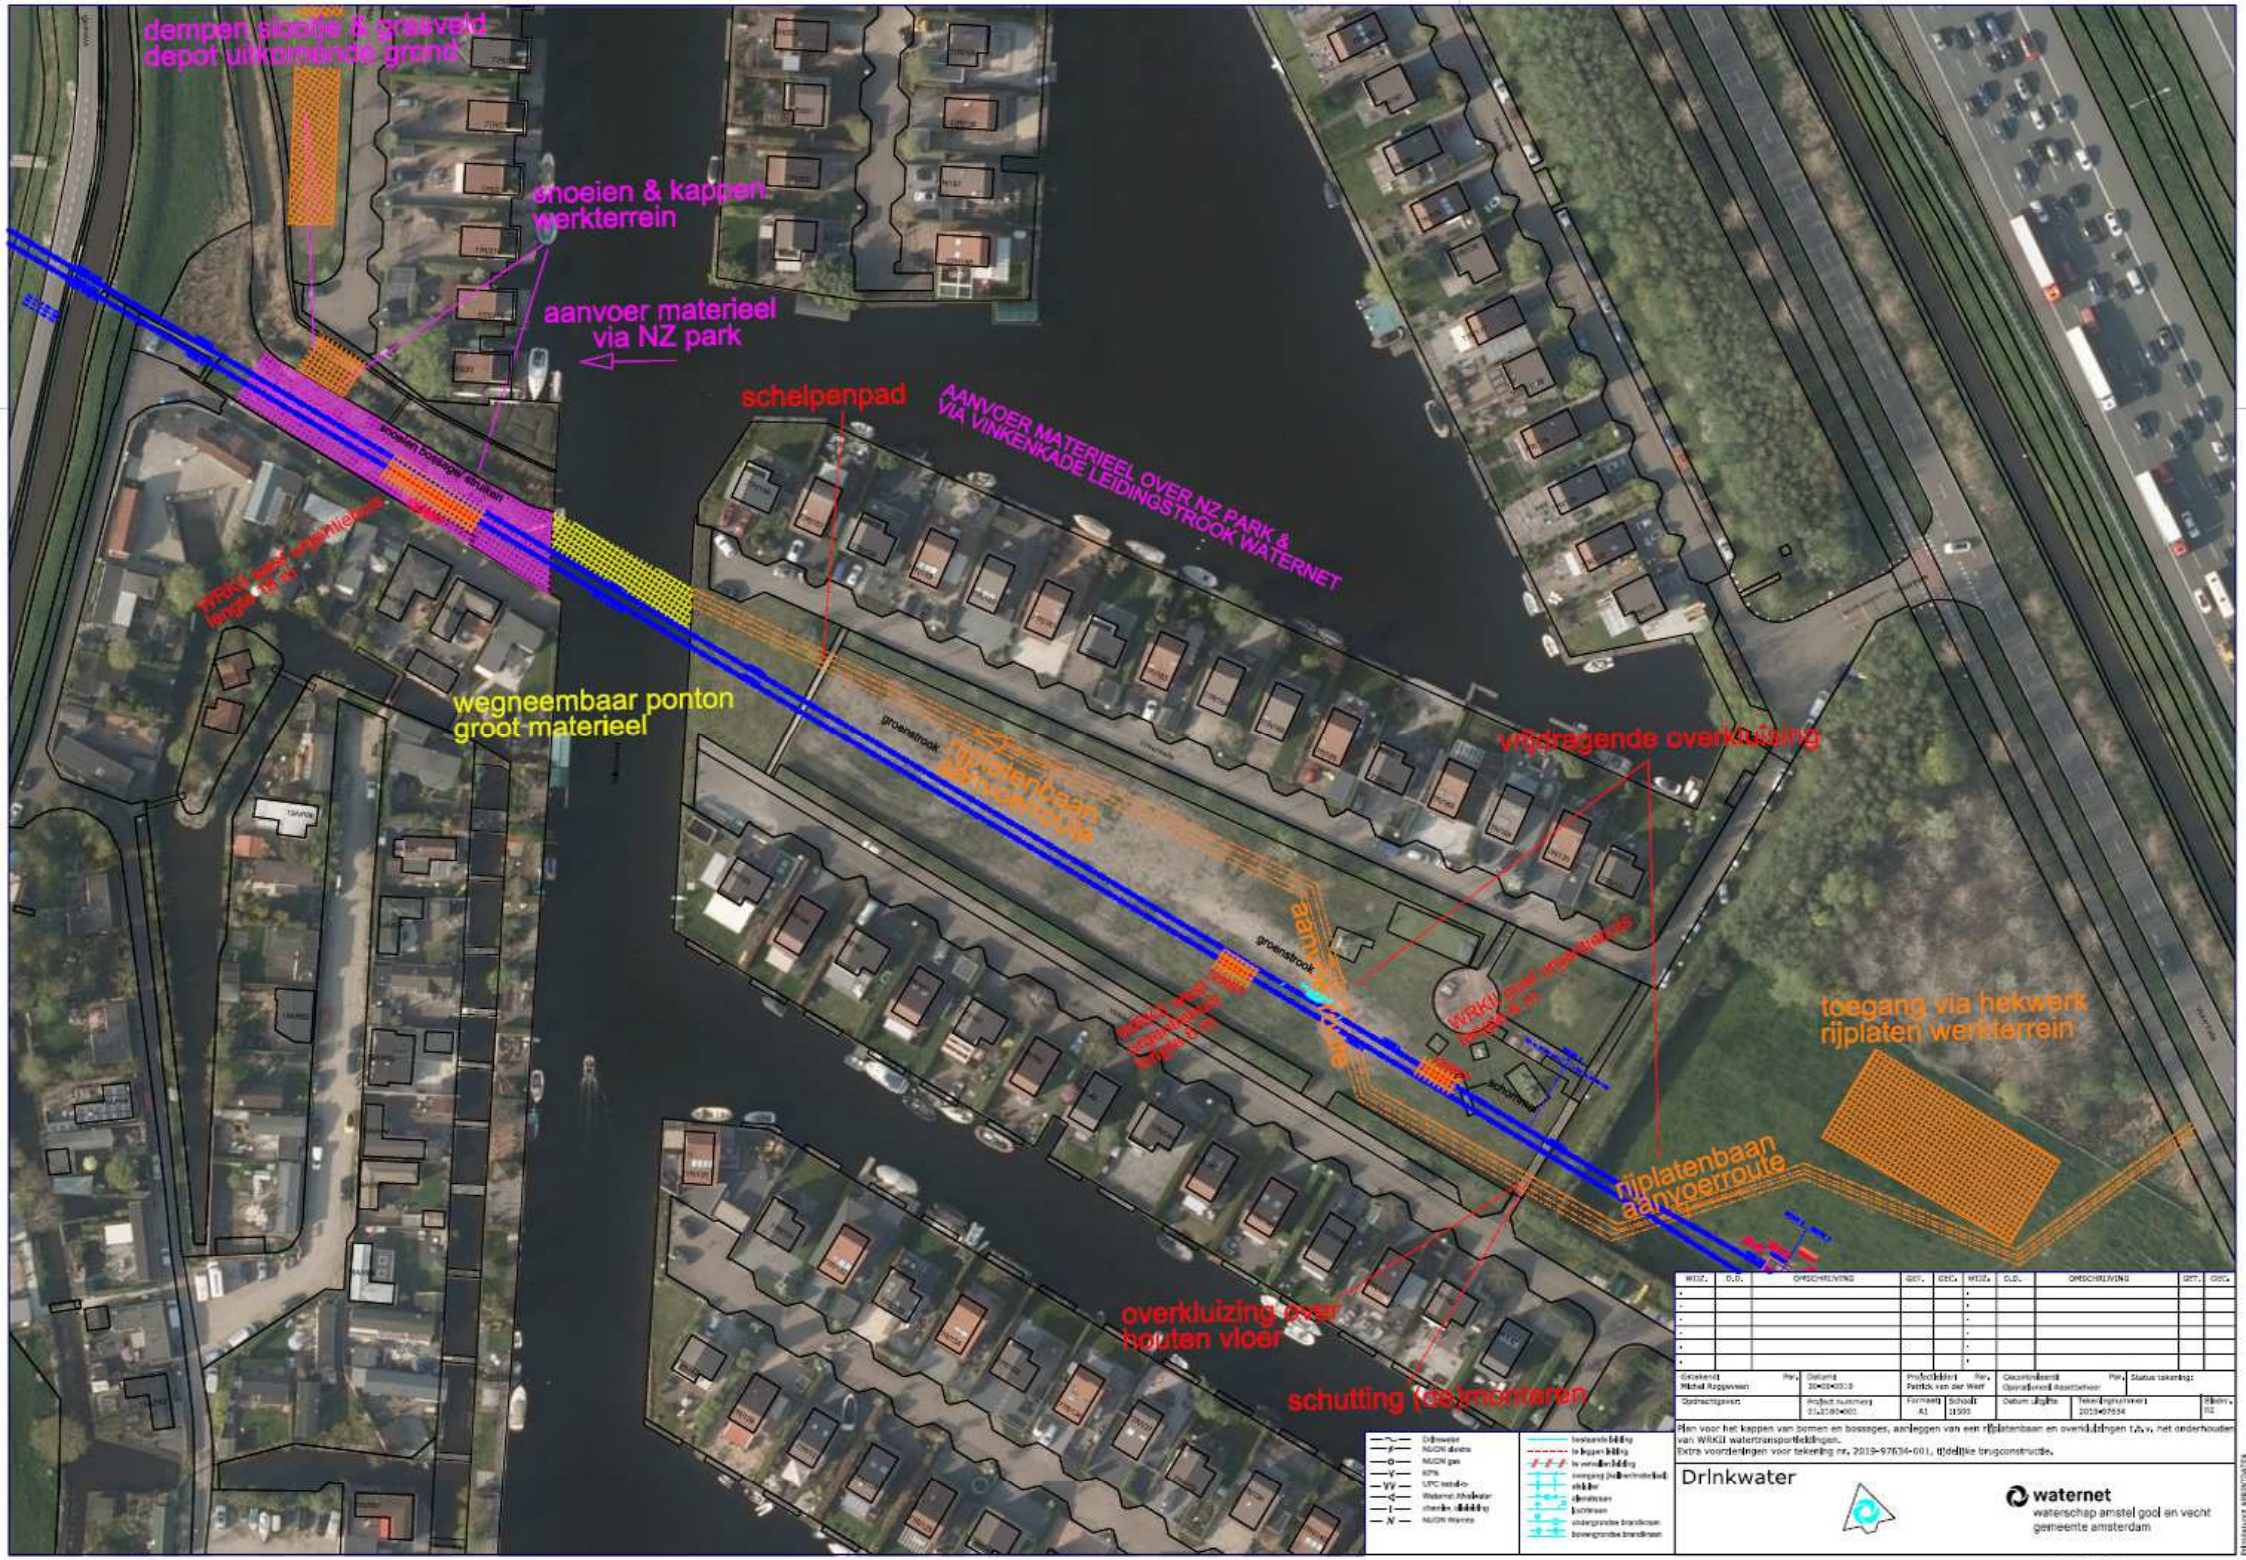

WIJZ.	D.D.	OMSCHRIJVING	GET.	GEC.	WIJZ.	D.D.	OMSCHRIJVING	GET.	GEC.
-					-				
-					-				
-					-				
-					-				
-					-				
-					-				

Getekend	Rev.	Gekend	Projectleider	Rev.	Gecontroleerd	Rev.	Status tekening:
Michel Roggeveen		30M0M0010	Patrick van der Werf		Operationeel Asset beheer		

Opdrachtgever	Analoot tekening	Formaat	Schaal	Datum uitgifte	Tekeningnummer	Blad nr.
	01.2180.001	A1	1:500		2019-97634	02

Plan voor het kappen van bomen en bosages, aanleggen van een rijplatenbaan en overkluizingen t.b.v. het onderhouden van WRKU watertransportleidingen.
Extra voorderingen voor tekening nr. 2019-97634-001, tijdelijke brugconstructie.

Drinkwater

waternet
waterschap amstel gooi en vecht
gemeente amsterdam

2019-97634-002.dgn